




PROSPETTO EST | SCALA 1:100

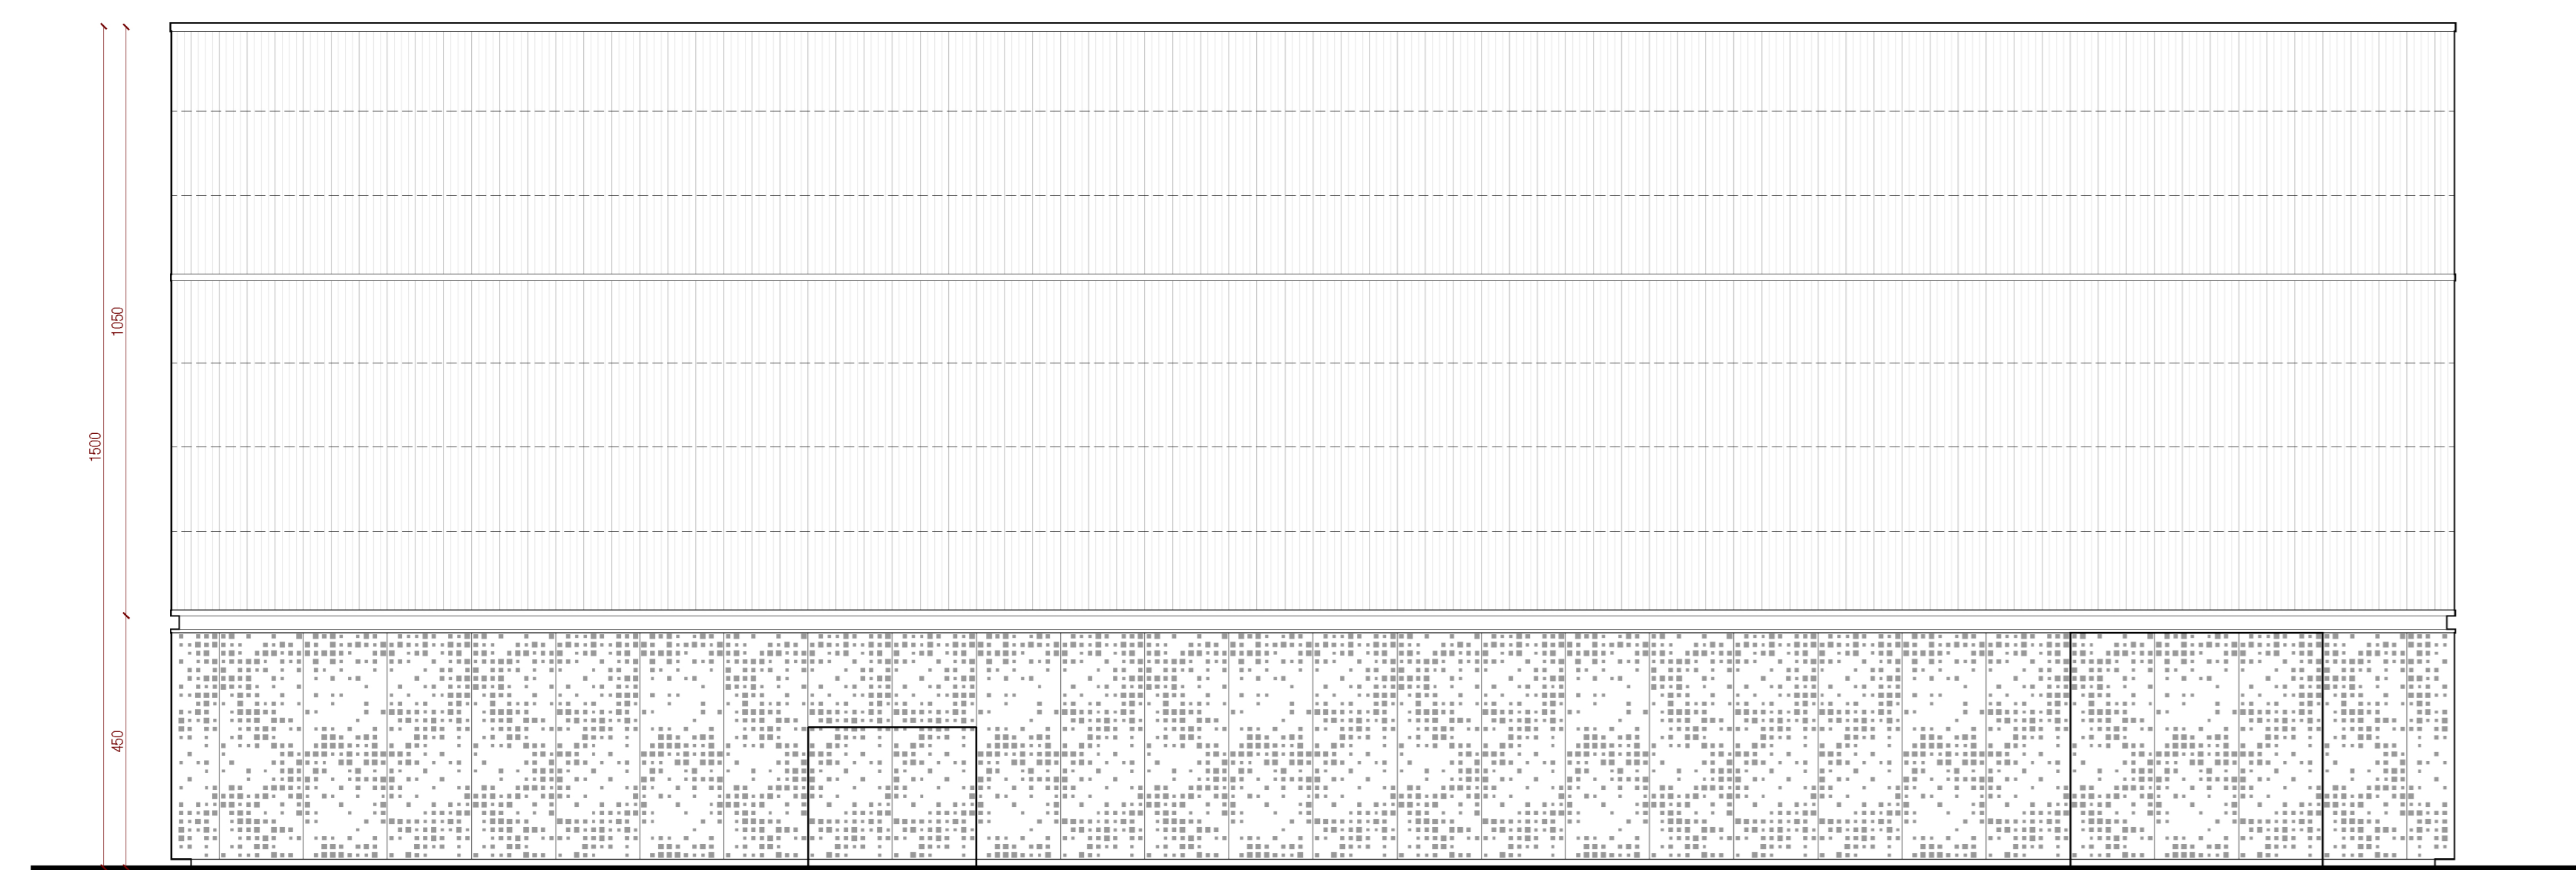


PROSPETTO OVEST | SCALA 1:100

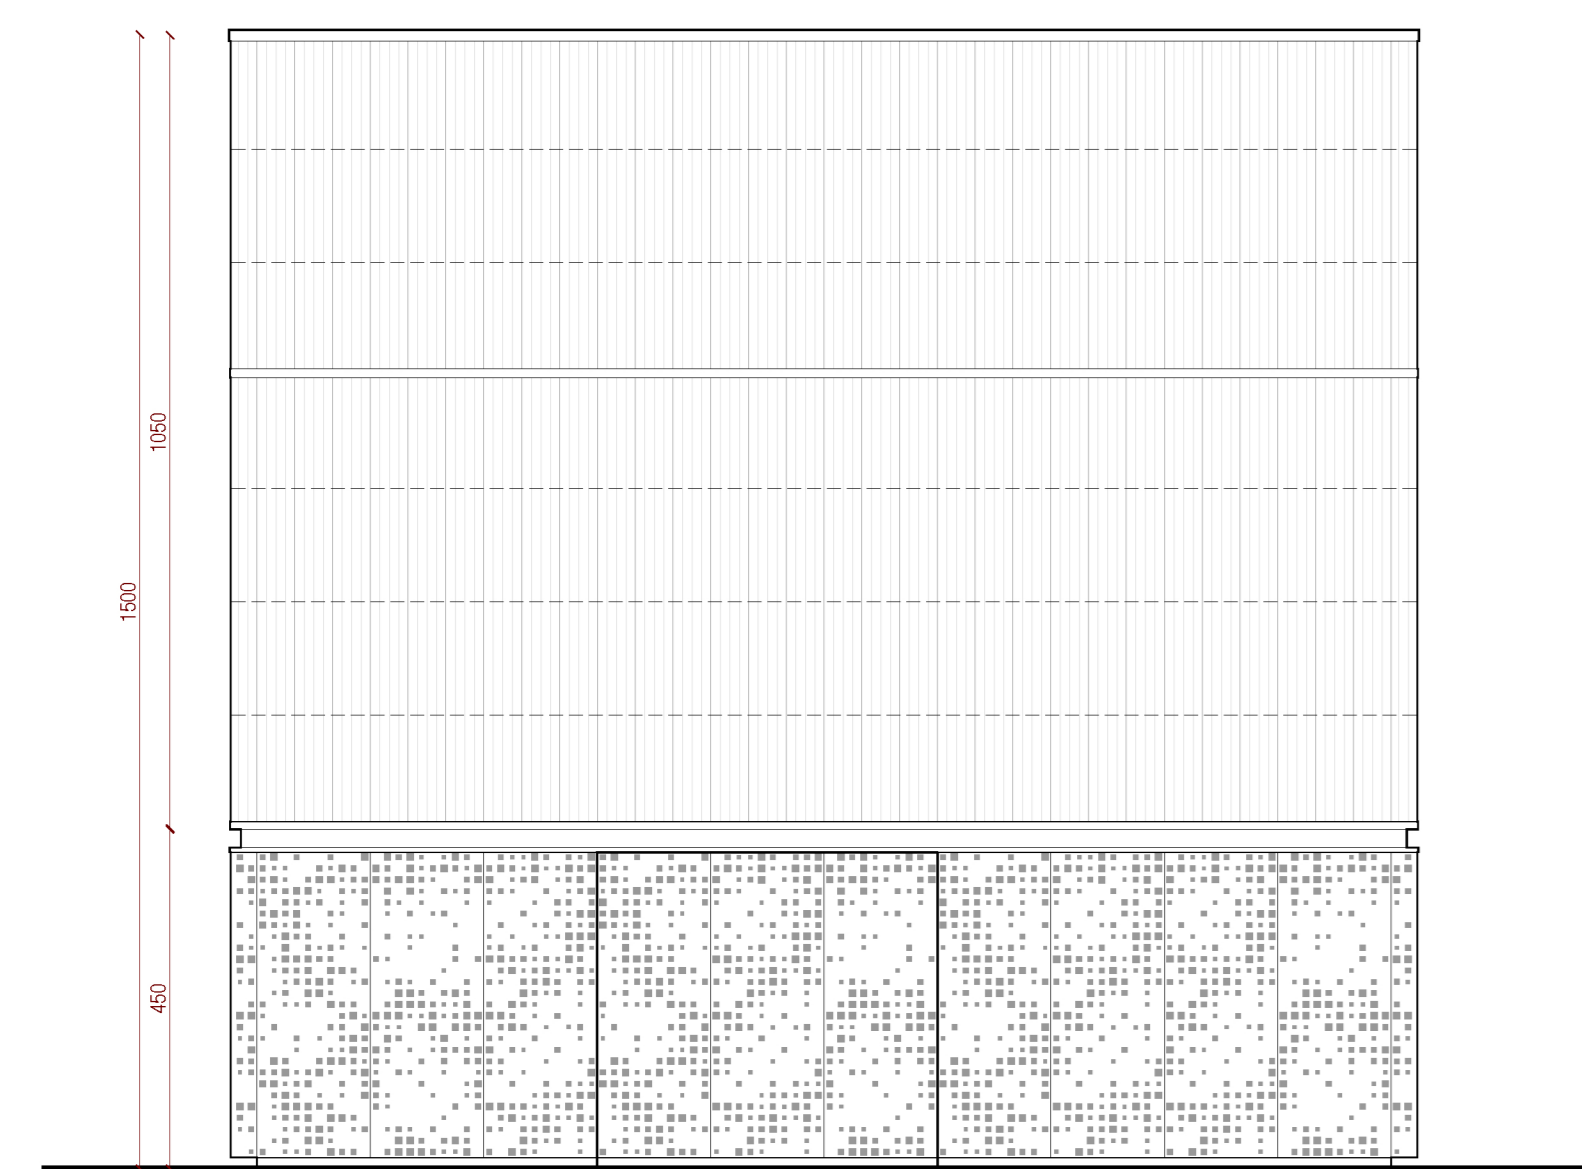

PROSPETTO NORD | SCALA 1:100

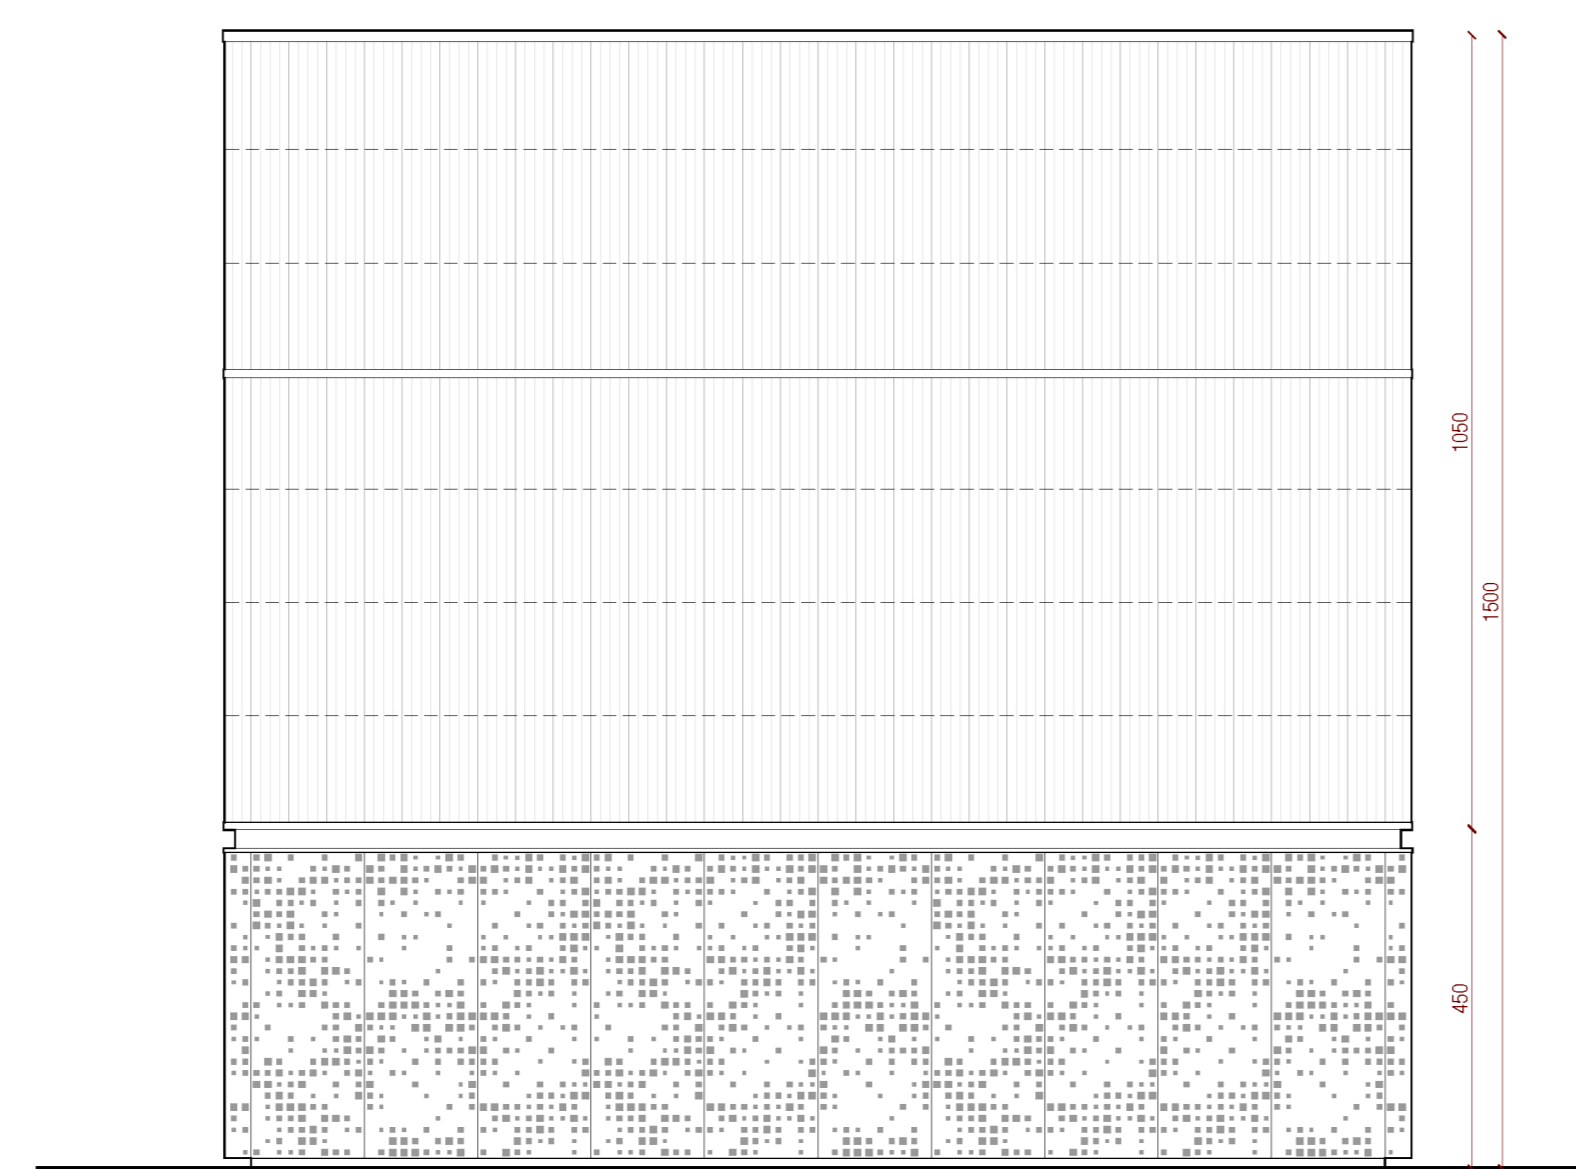


PROSPETTO SUD | SCALA 1:100

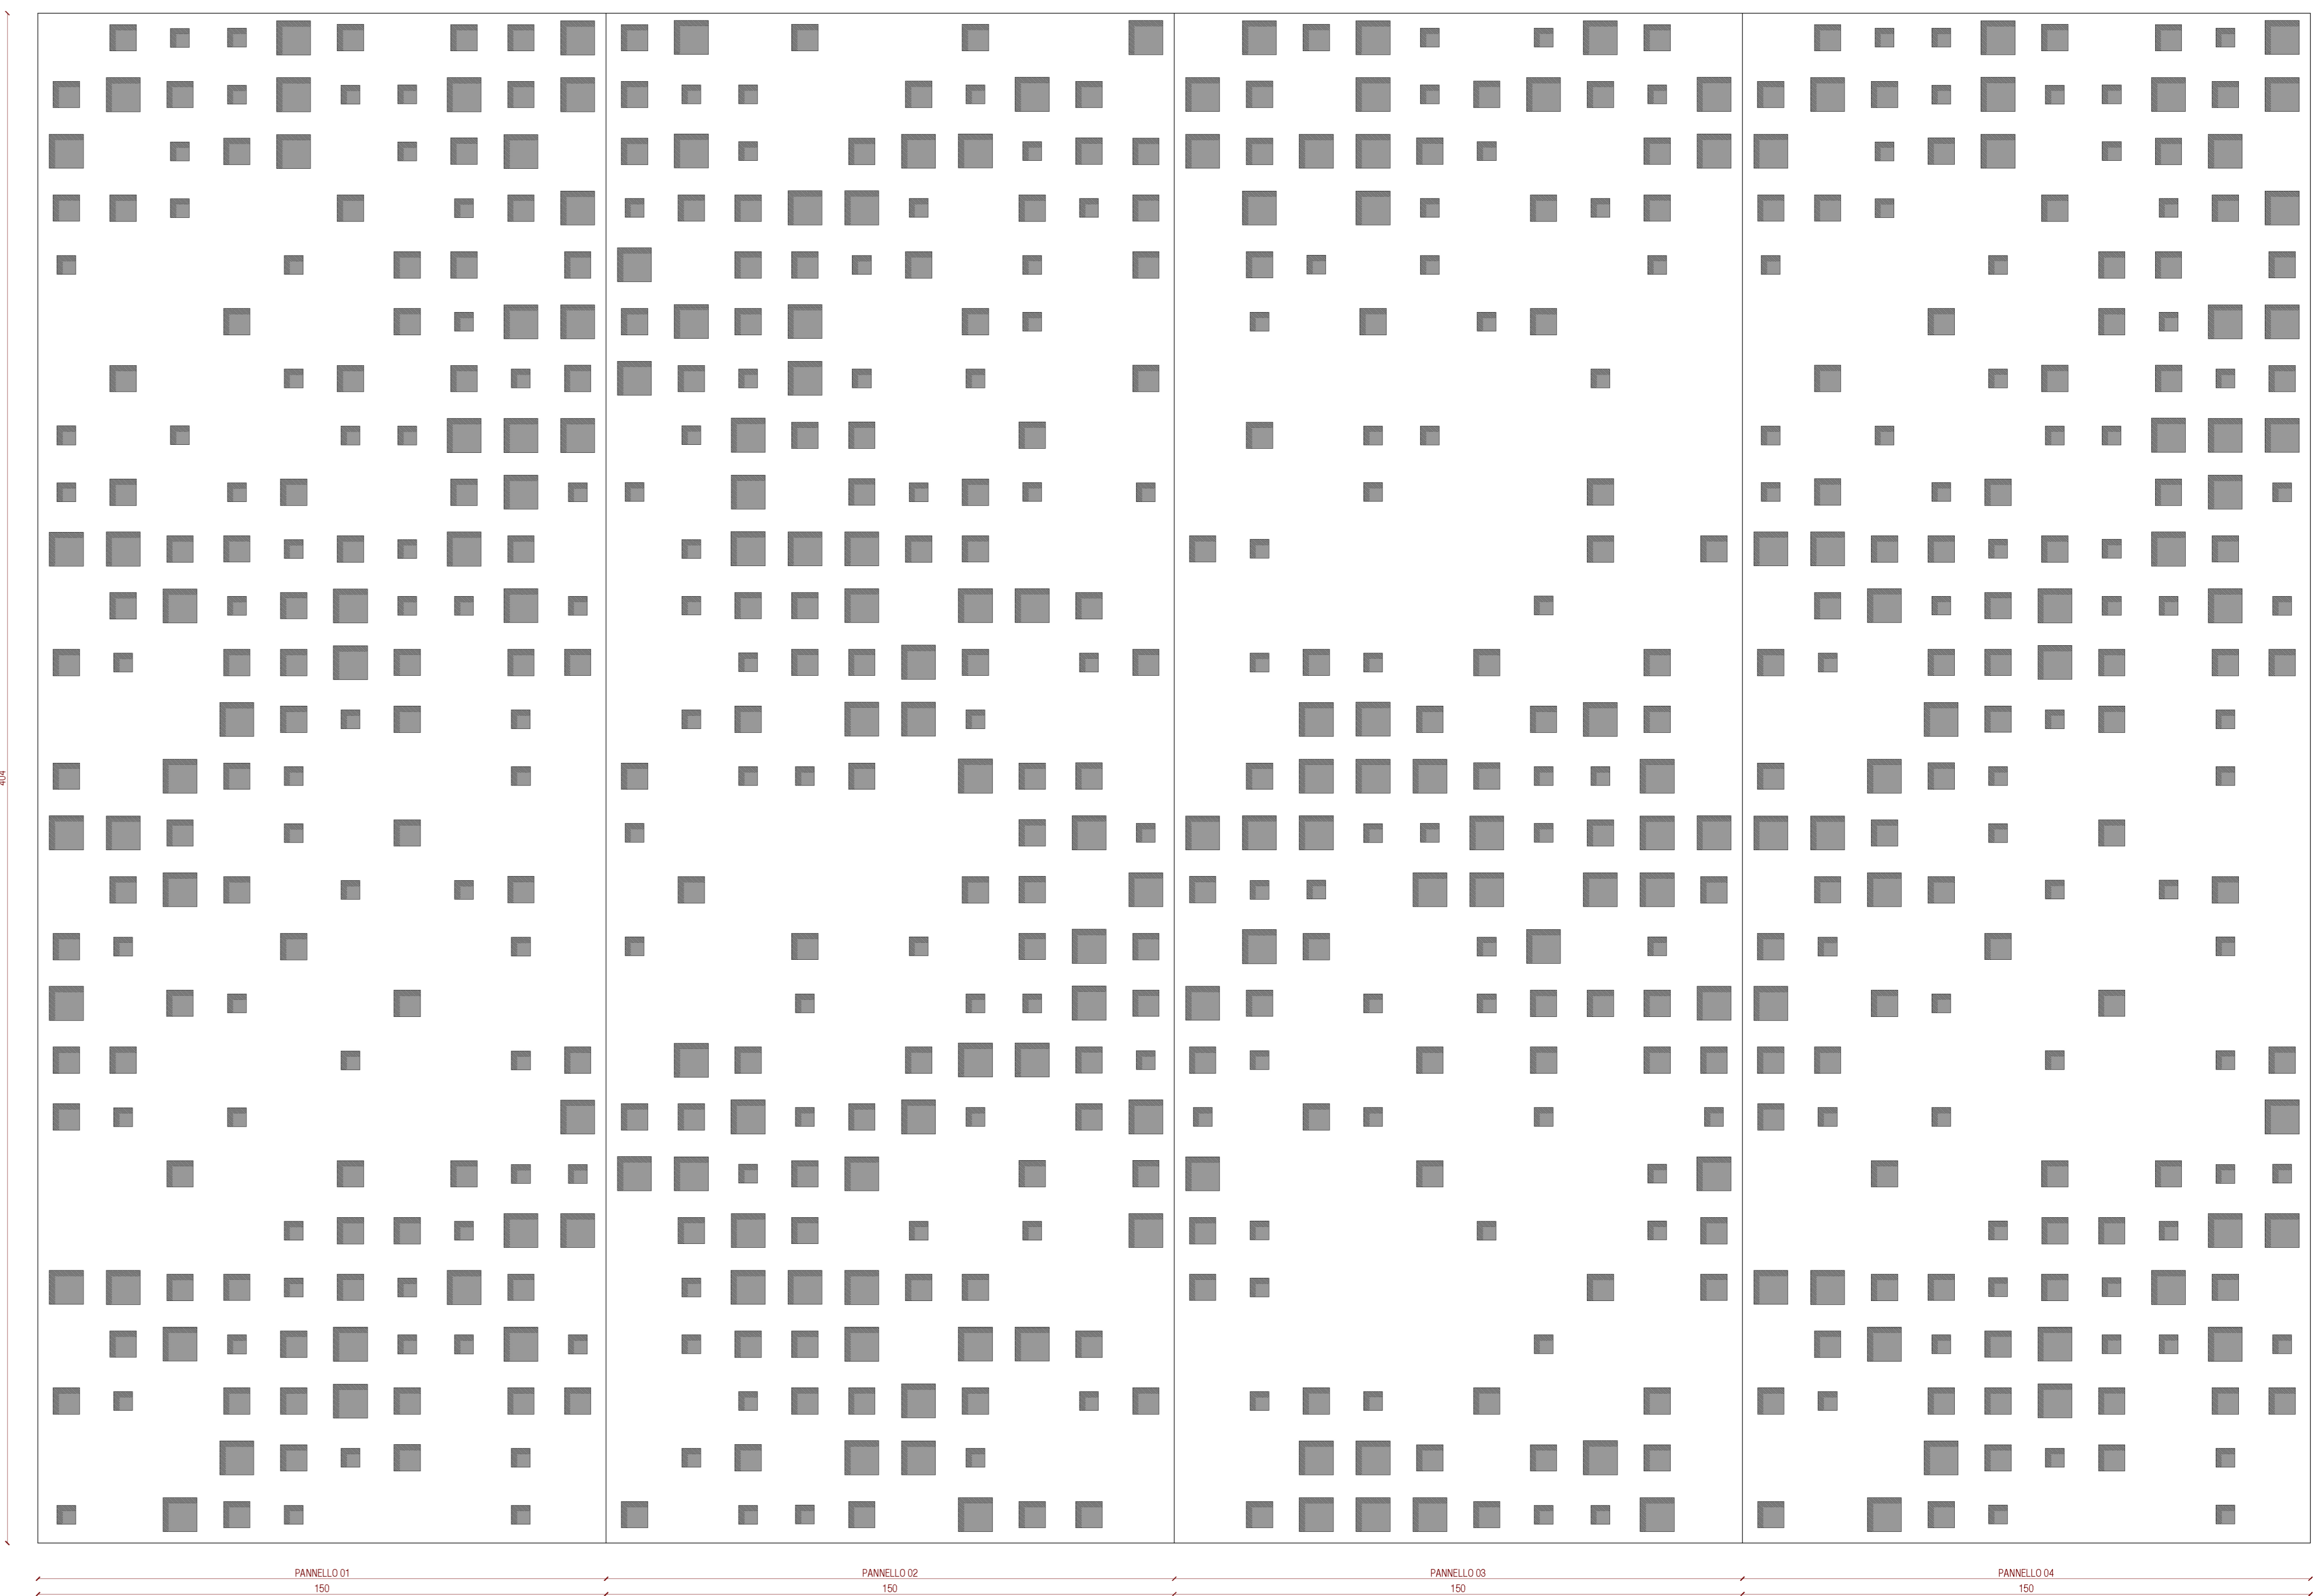

TEXTURES PANNELLI IN CORTEN | SCALA 1:10



KEYPLAN

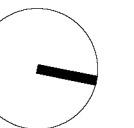

REVISIONI			
N.	DATA	DESCRIZIONE	NOME FILE
01	25/02/2021	PRIMA EMISSIONE	200_00_02_MAGAZZINO_PROSPETTI_21/2025

REVISIONI			
N.	DATA	DESCRIZIONE	ESAMINATO
01	09/03/2021	PROVAZIONE TRU	
02		per mal de 08/05/2021	

NUMERO E DATA ORDINE: <input checked="" type="checkbox"/> PER ACCETTAZIONE <input type="checkbox"/> PER INFORMAZIONE				
MOTIVO DELL'AVVIO: <input checked="" type="checkbox"/> PER ACCETTAZIONE <input type="checkbox"/> PER INFORMAZIONE				
CODIFICA ELABORATO:				
TITOLO ELABORATO: <b>DCHR10003B2064698</b>				
TIPOLOGIA ELABORATO:				
Stazione di Conversione di Codrongianos Collegamento HDVC 400 Mw 200kVCC "SA.CO.I.3" Complesso magazzino - Prospetti				
PROGETTO:				
TE-HR-10-003				
NOME DEL FILE: DCHR10003B2064698_00.dwg	SCALA CAD: 1 unità = 1 cm	FORMATO: AO	SCALA: VARIE	FOGLIO: 1 / 1

Questo documento contiene informazioni di proprietà Terna Riete Italia S.p.A. e deve essere utilizzato esclusivamente dal destinatario a cui è stato fornito per gli scopi per i quali è stato fornito. È vietata qualsiasi forma di riproduzione o divulgazione senza l'autorizzazione scritta di Terna Riete Italia S.p.A. This document contains information proprietary to Terna Riete Italia S.p.A. and it will have to be used exclusively for the purposes for which it has been furnished. Whichever change of spreading or reproduction without the written permission of Terna Riete Italia S.p.A. is prohibited.