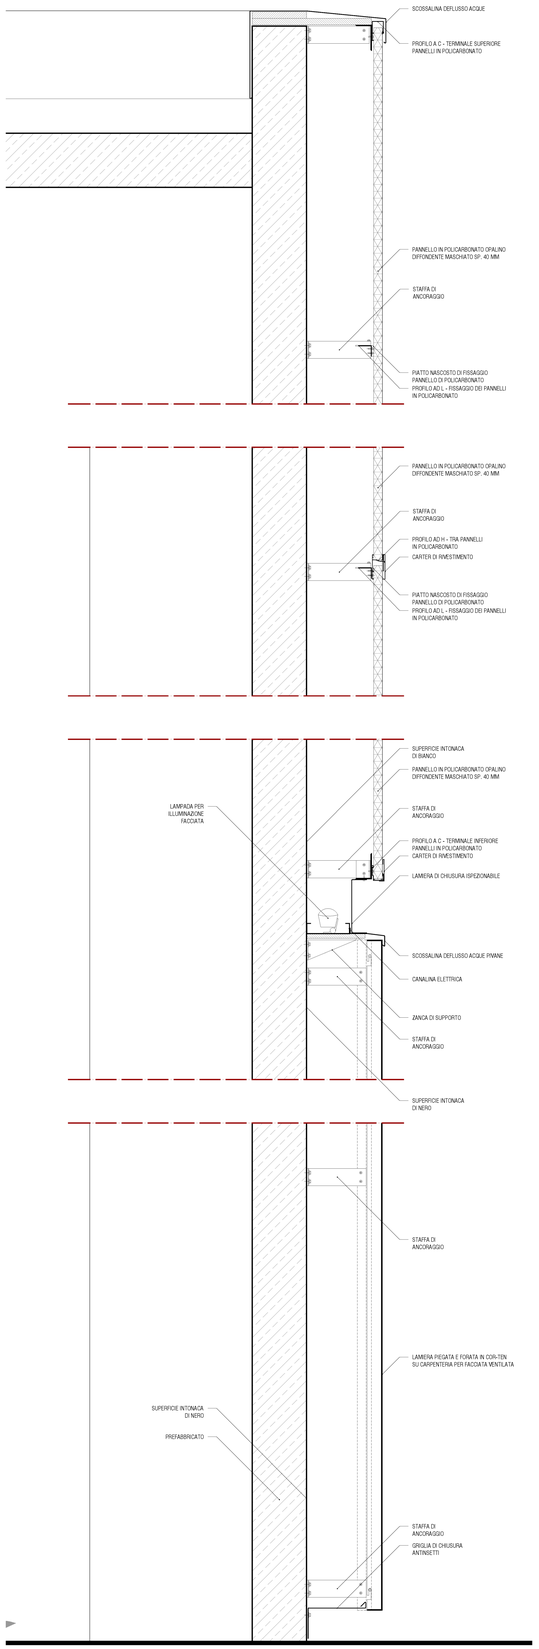

SEZIONE | SCALA 1:10

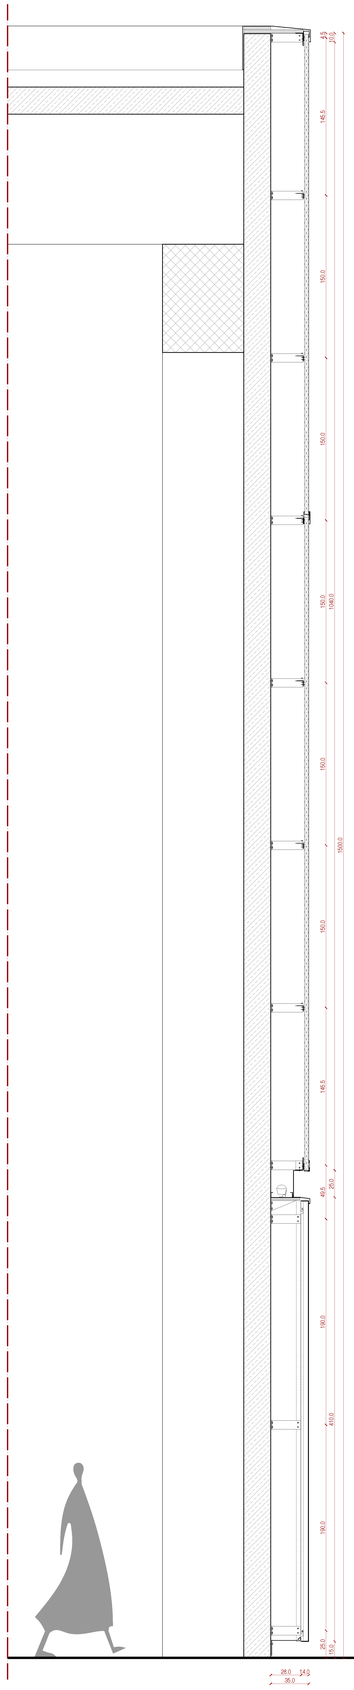

SEZIONE | SCALA 1:20

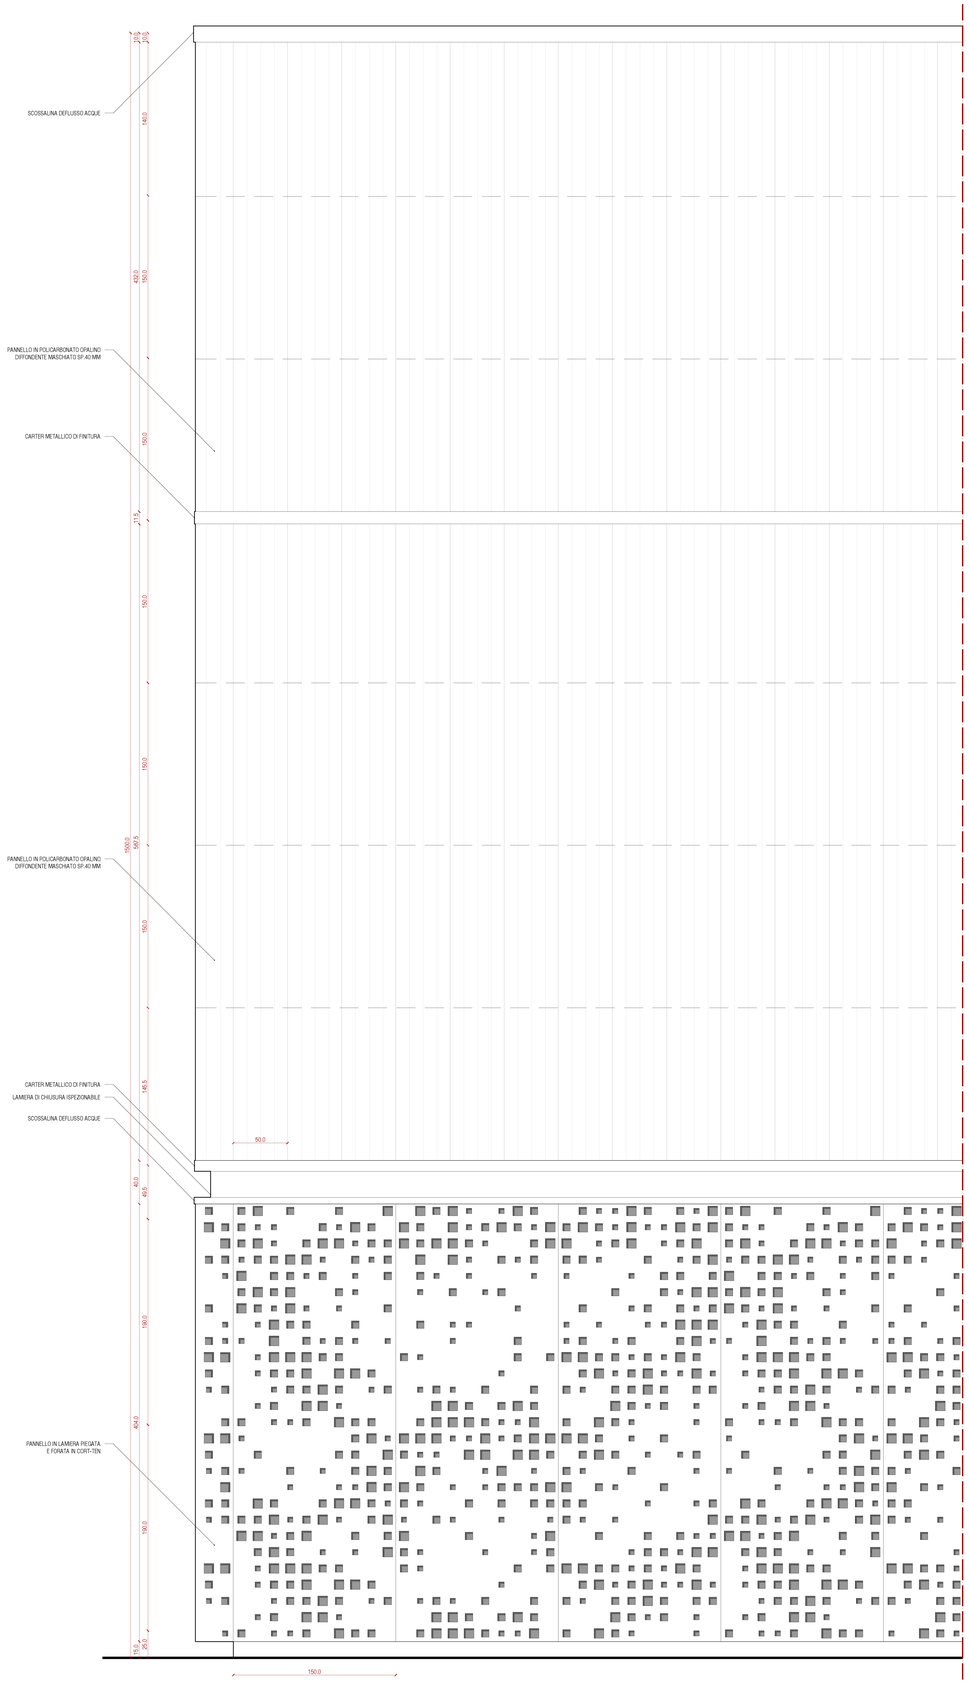

PROSPETTO | SCALA 1:20

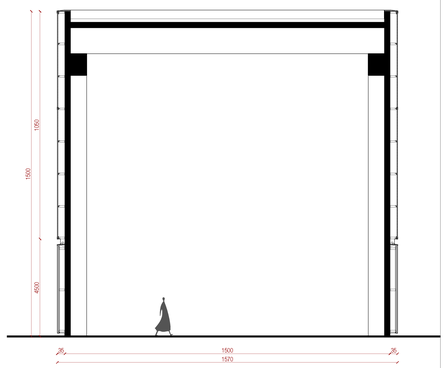

SEZIONE FF' | SCALA 1:100

KEYPLAN

REVISIONI				
00	26/02/2021	PRIMA EMISSIONE		205_06_02_MAGAZZINO_SEZIONI_210226
N.	DATA	DESCRIZIONE		NOME FILE

ma|roberto murgia architetto
VIA SETTALA 10 | 20124 MILANO
+39 0235982510 | WWW.ROBERTOMURGIA.IT

ORDINE INGEGNERI PROVINCIA CAGLIARI
N. 8311 Dott. Ing. FRANCESCO TRUDU

FRANCESCO TRUDU
studio di architettura e ingegneria
via Chiesa, 33 Nuraiaus Tel 0782 818264

REVISIONI					
00	05/03/2021	APPROVAZIONE TRI con mail del 05/03/2021			EMILIANO URSO Sviluppo e Progetti Speciali
N.	DATA	DESCRIZIONE		ESAMINATO	ACCETTATO

NUMERO E DATA ORDINE:

MOTIVO DELL'INVIO: ■ PER ACCETTAZIONE ☐ PER INFORMAZIONE

CODIFICA ELABORATO

DCHR10003B2068981

Terna Rete Italia
TERNA GROUP

TITOLO ELABORATO

Stazione di Conversione di Codrongianos

Collegamento HDVC 400 Mw 200kVCC "SA.CO.I.3"

Complesso magazzino - Sezioni

TIPOLOGIA ELABORATO

PROGETTO

TE-HR-10-003

NOME DEL FILE	SCALA CAD	FORMATO	SCALA	FOGLIO
DCHR10003B2068981_00.dwg	1 unità = 1 cm	A0	VARIE	1 / 1

Questo documento contiene informazioni di proprietà Terna Rete Italia S.p.A. e deve essere utilizzato esclusivamente dal destinatario in relazione alle finalità per le quali è stato ricevuto. E' vietata qualsiasi forma di riproduzione o di divulgazione senza l'esplicito consenso di Terna Rete Italia S.p.A.

This document contains information proprietary to Terna Rete Italia S.p.A. and it will have to be used exclusively for the purposes for which it has been furnished. Whichever shape of spreading or reproduction without the written permission of Terna Rete Italia S.p.A. is prohibit.