



REVISIONI				
N.	DATA	DESCRIZIONE	NOME FILE	
00	05/03/2021	PRIMA EMISSIONE	205_06_06_QUADRO D'INSIEME_210305	



rma|roberto murgia architetto  
 VIA SETTALA 10 | 20124 MILANO  
 +39 0235982510 | WWW.ROBERTOMURGIA.IT



FRANCESCO TRUDU  
 studio di architettura e ingegneria  
 via Chiesa, 33 Nuragus Tel 0782 818264



REVISIONI				
N.	DATA	DESCRIZIONE	ESAMINATO	ACCETTATO
00	29/03/2021	APPROVAZIONE TRI con mail del 29/03/2021		EMILIANO URSO Sviluppo e Progetti Speciali


NUMERO E DATA ORDINE:

MOTIVO DELL'INVIO:  PER ACCETTAZIONE  PER INFORMAZIONE

CODIFICA ELABORATO				
DCHR10003B2102506		TERNA GROUP		
TITOLO ELABORATO		TIPOLOGIA ELABORATO		
Stazione di Conversione di Codrongianos Collegamento HDVC 400 Mw 200kVCC "SA.CO.I.3" Quadro d'insieme		PROGETTO		
		TE-HR-10-003		
NOME DEL FILE	SCALA CAD	FORMATO	SCALA	FOGLIO
DCHR10003B2102506_00.indd		A3		1 / 8

Questo documento contiene informazioni di proprietà Terna Rete Italia S.p.A. e deve essere utilizzato esclusivamente dal destinatario in relazione alle finalità per le quali è stato ricevuto. E' vietata qualsiasi forma di riproduzione o di divulgazione senza l'esplicito consenso di Terna Rete Italia S.p.A.  
 This document contains information proprietary to Terna Rete Italia S.p.A. and it will have to be used exclusively for the purposes for which it has been furnished. Whichever shape of spreading or reproduction without the written permission of Terna Rete Italia S.p.A. is prohibit.

VISTA GENERALE

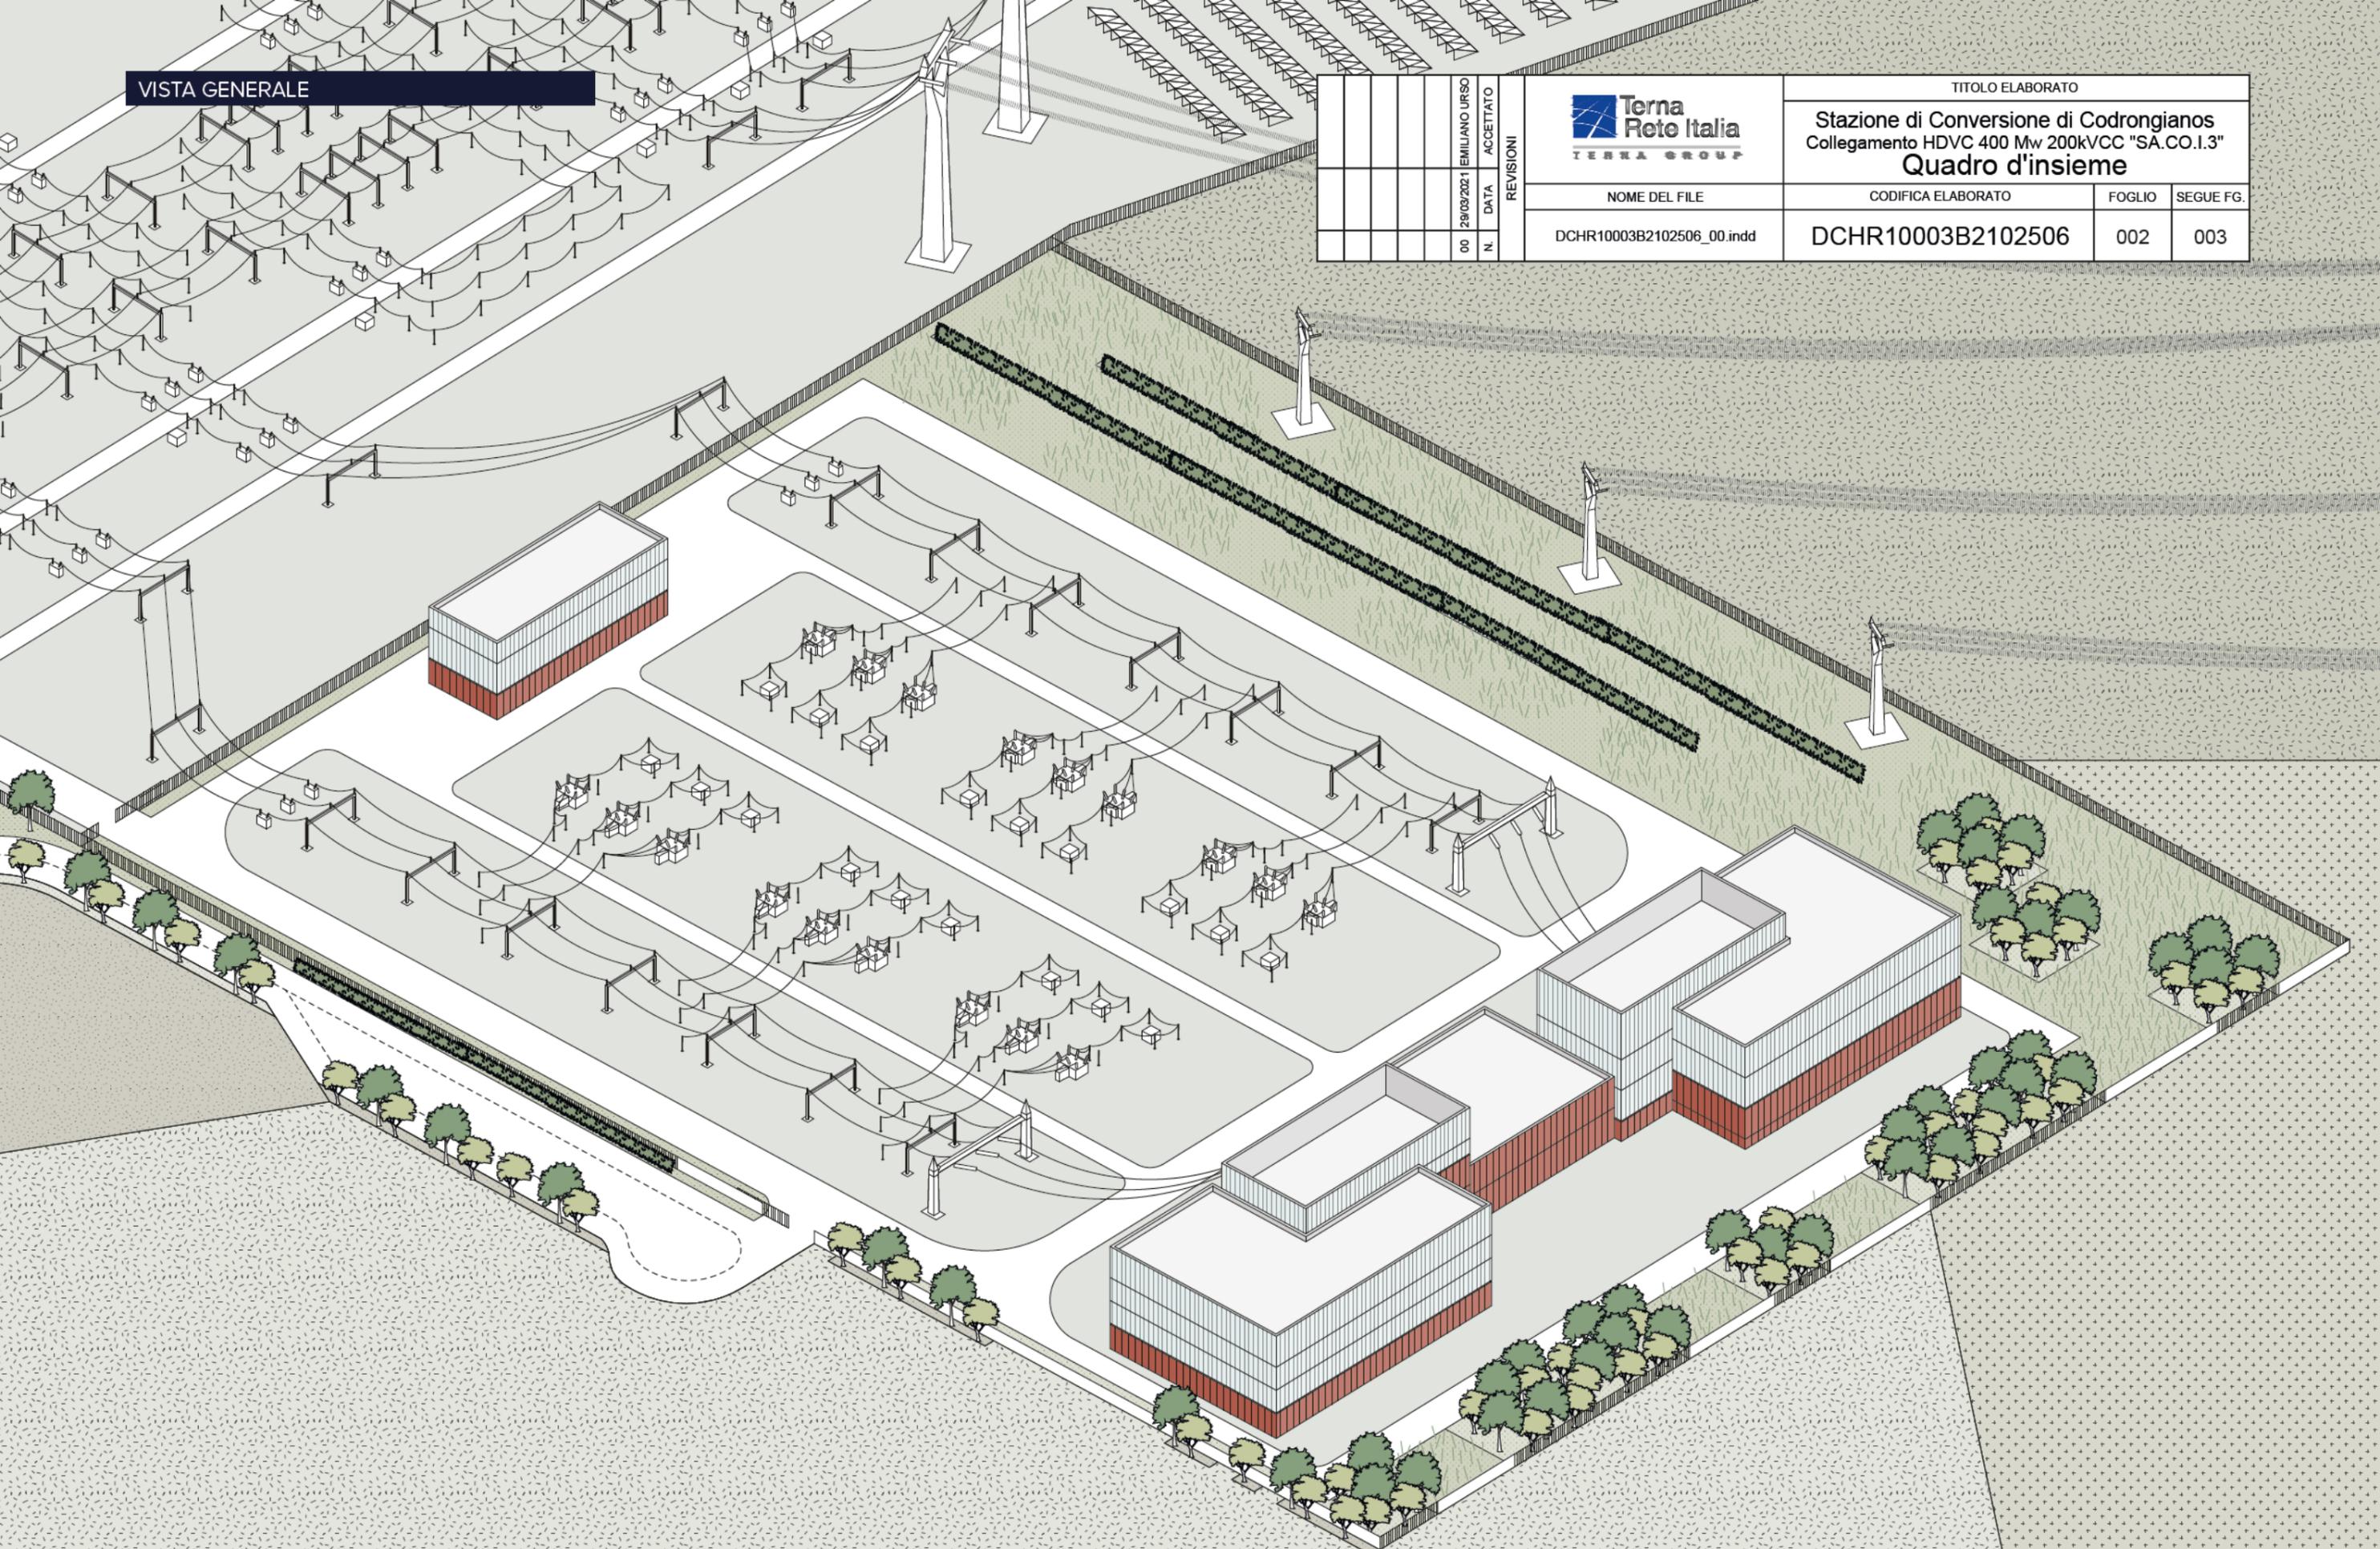


REVISIONI	
DATA	ACCETTATO
00	N



EMILIANO URSO	
Terna Rete Italia TERRA GROUP	
NOME DEL FILE	
DCHR10003B2102506_00.indd	

TITOLO ELABORATO			
Stazione di Conversione di Codrongianos Collegamento HDVC 400 Mw 200kVCC "SA.CO.I.3" Quadro d'insieme			
CODIFICA ELABORATO		FOGLIO	SEGUE FG.
DCHR10003B2102506		002	003


		EMILIANO URSO		ACCETTATO		TITOLO ELABORATO				
		29/09/2021		N		 Stazione di Conversione di Codrongianos Collegamento HDVC 400 Mw 200kVCC "SA.CO.1.3" <b>Quadro d'insieme</b>				
		N		REVISIONI		NOME DEL FILE		CODIFICA ELABORATO	FOGLIO	SEGUE FG.
		00				DCHR10003B2102506_00.indd		DCHR10003B2102506	003	004

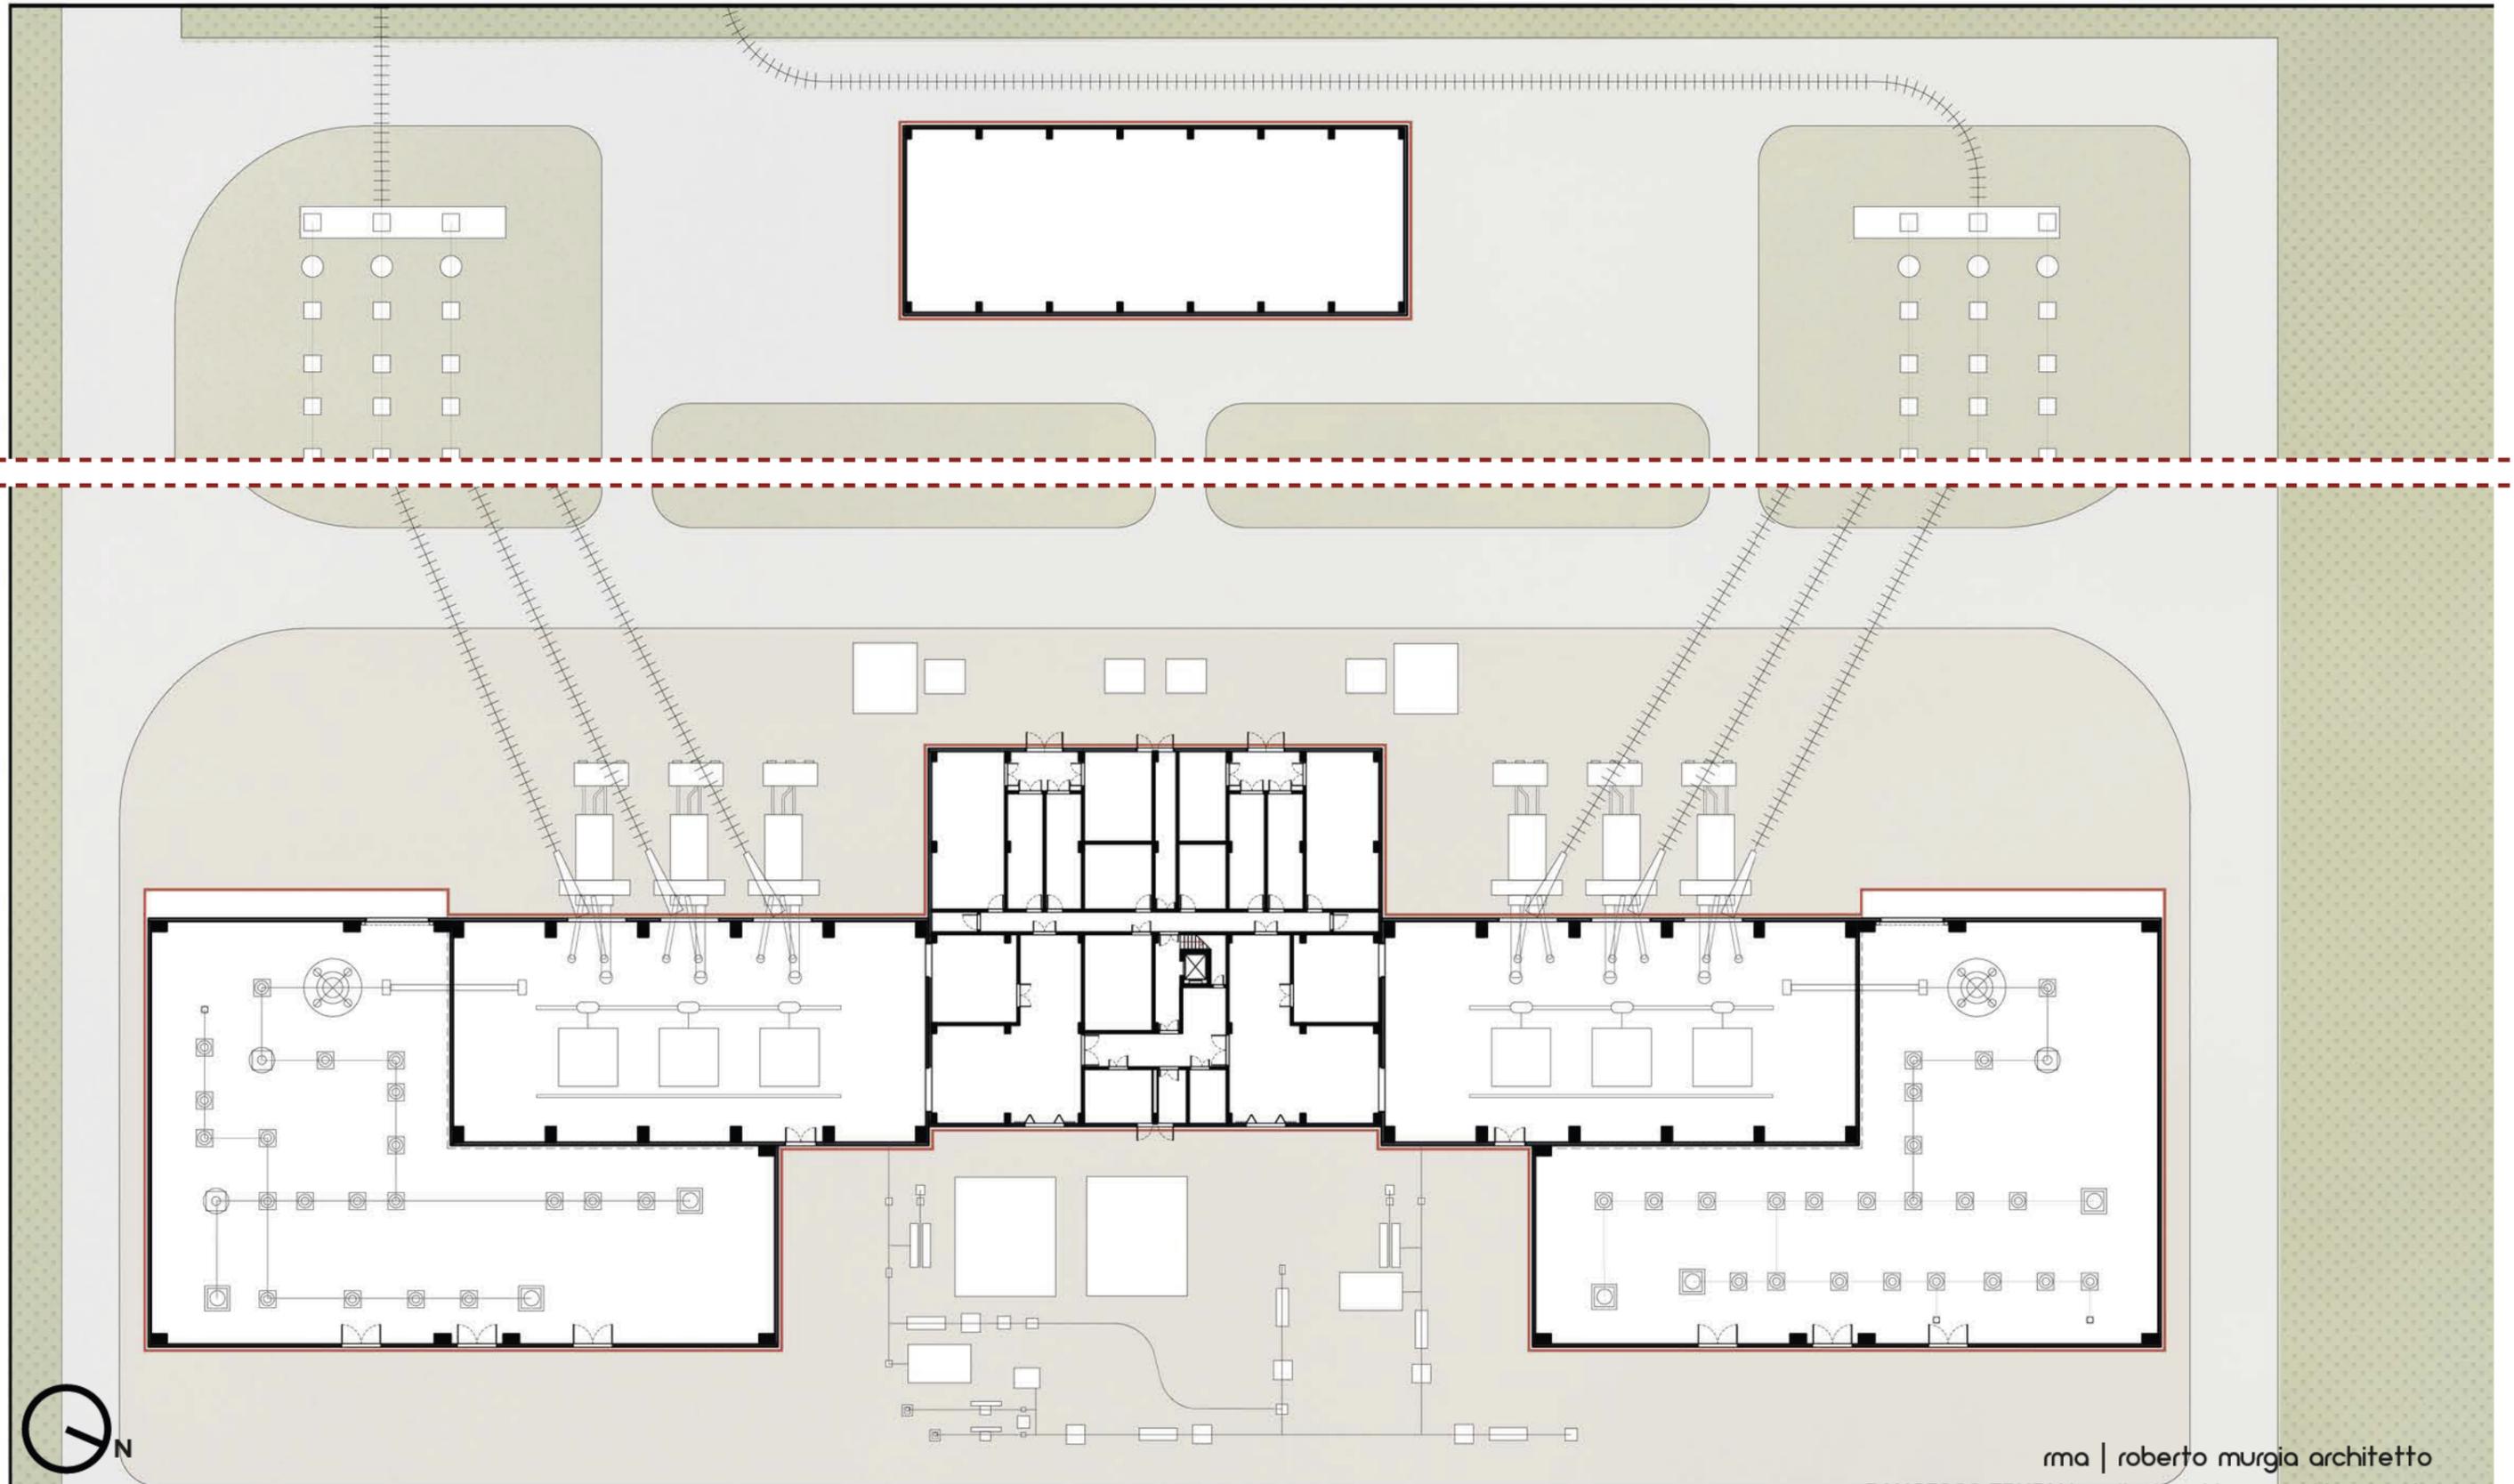

				EMILIANO URSO		ACCETTATO		TITOLO ELABORATO				
				29/09/2021		N		 Stazione di Conversione di Codrongianos Collegamento HDVC 400 Mw 200kVCC "SA.CO.1.3" <b>Quadro d'insieme</b>				
				00		N		NOME DEL FILE		CODIFICA ELABORATO	FOGLIO	SEGUE FG.
								DCHR10003B2102506_00.indd		DCHR10003B2102506	004	005

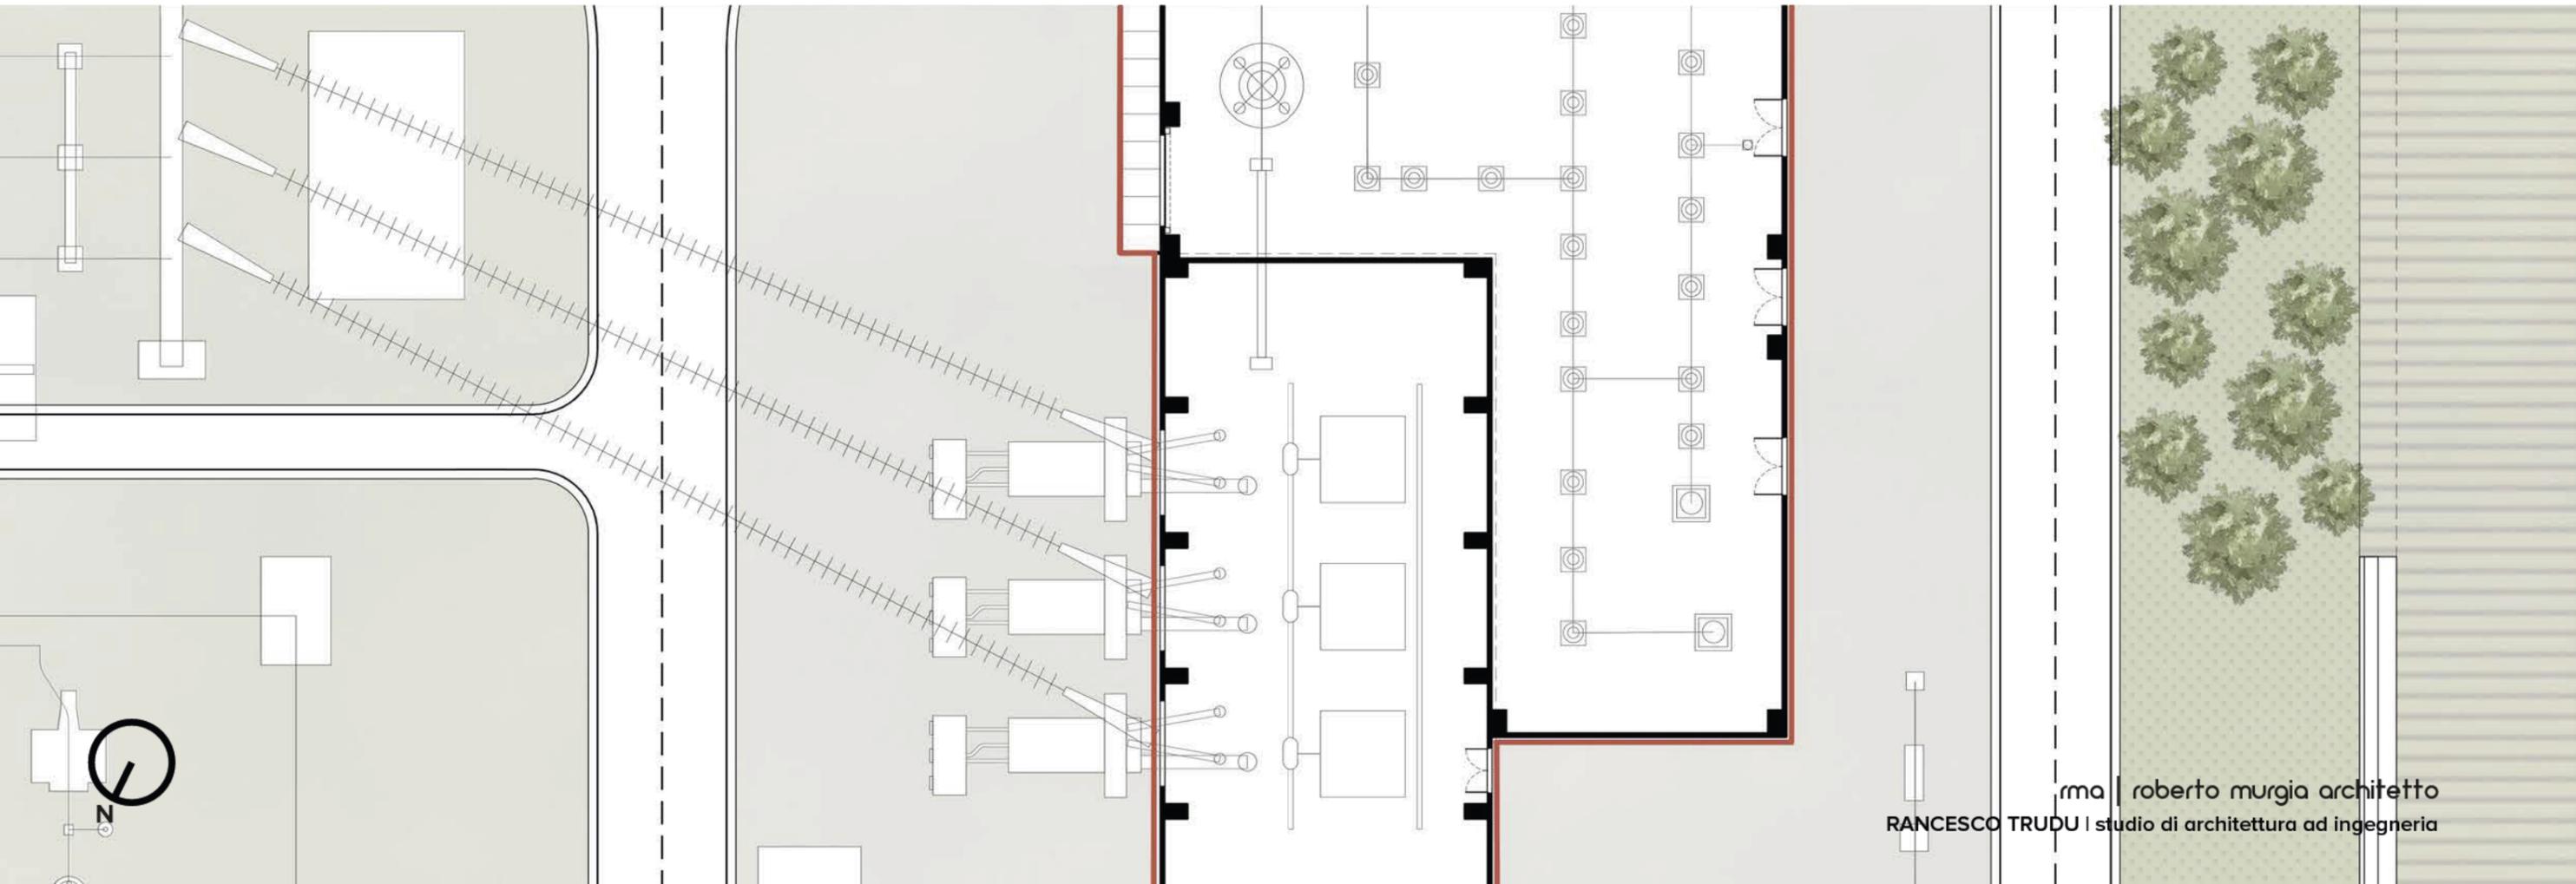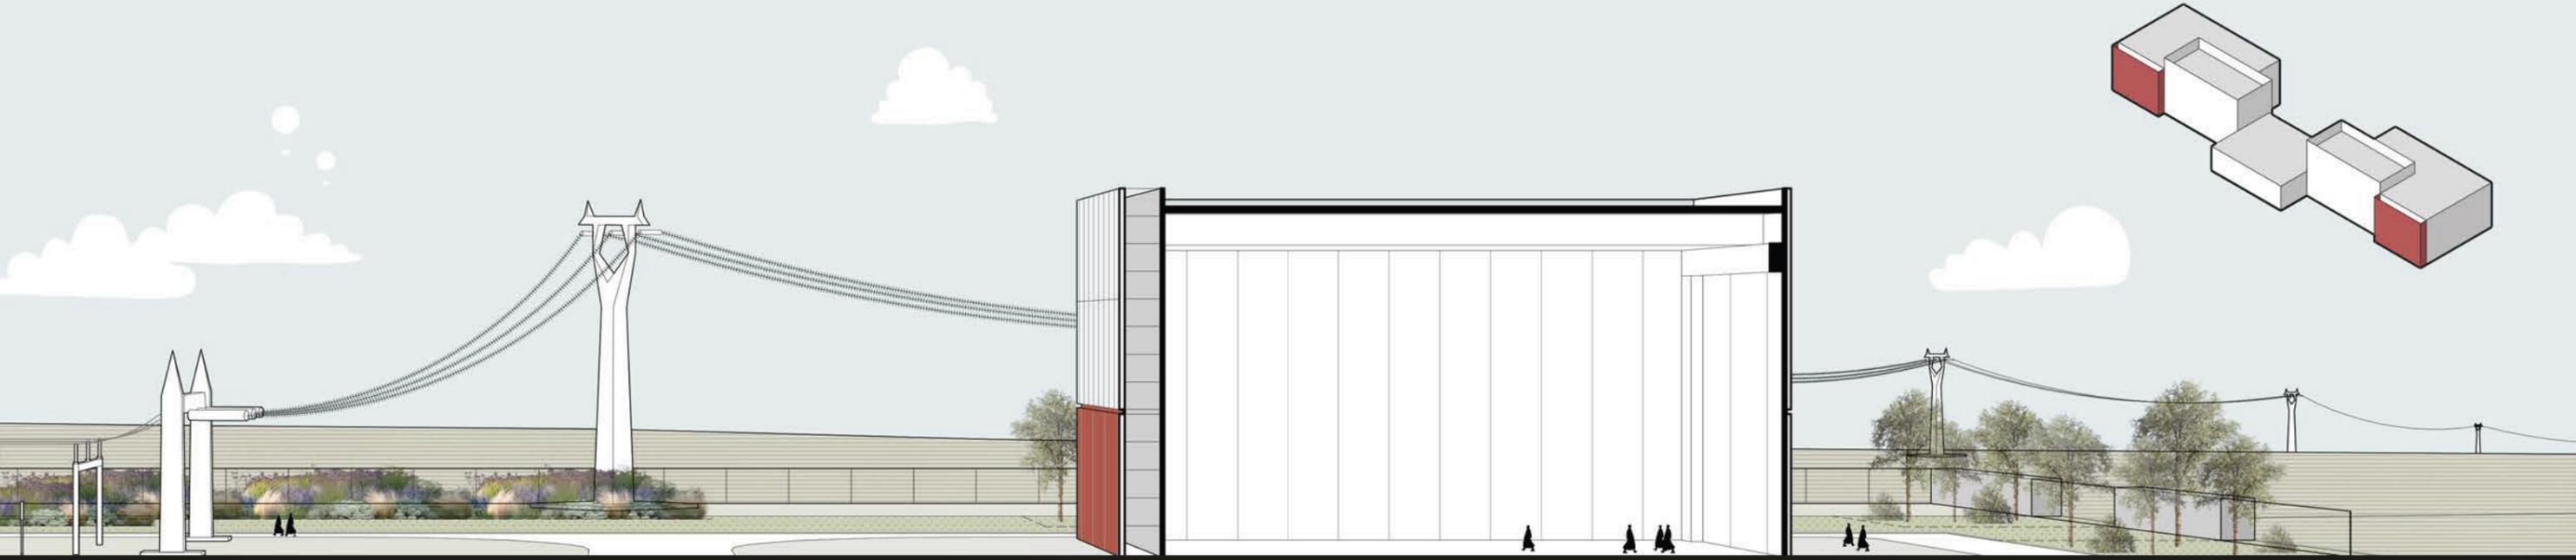


								TITOLO ELABORATO			
								Stazione di Conversione di Codrongianos Collegamento HDVC 400 Mw 200kVCC "SA.CO.I.3"			
								Quadro d'insieme			
								NOME DEL FILE	CODIFICA ELABORATO	FOGLIO	SEGUE FG.
								DCHR10003B2102506_00.indd	DCHR10003B2102506	005	006

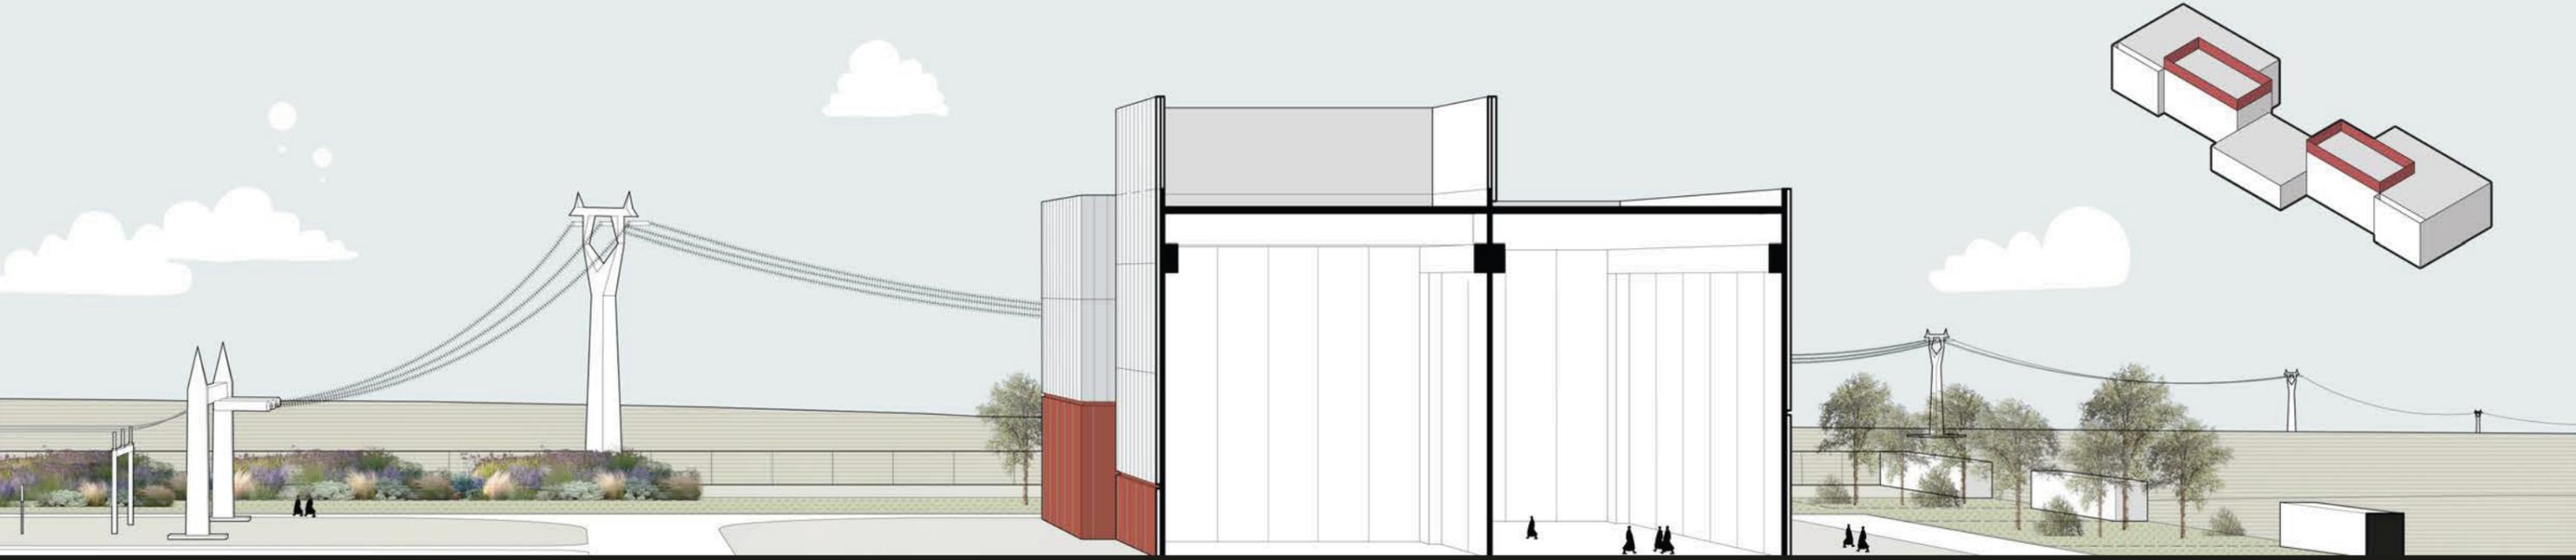



REVISIONI		TITOLO ELABORATO				
		 Terna Rete Italia TERRA GROUP	Stazione di Conversione di Codrongianos Collegamento HDVC 400 Mw 200kVCC "SA.CO.I.3" <b>Quadro d'insieme</b>			
			NOME DEL FILE	CODIFICA ELABORATO	FOGLIO	SEGUE FG.
00	N		DCHR10003B2102506_00.indd	DCHR10003B2102506	006	007





PROSPETTI

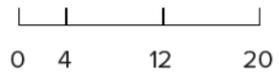

								TITOLO ELABORATO				
								Stazione di Conversione di Codrongianos Collegamento HDVC 400 Mw 200kVCC "SA.CO.I.3"				
								Quadro d'insieme				
								CODIFICA ELABORATO		FOGLIO	SEGUE FG.	
								DCHR10003B2102506_00.indd		DCHR10003B2102506	007	008

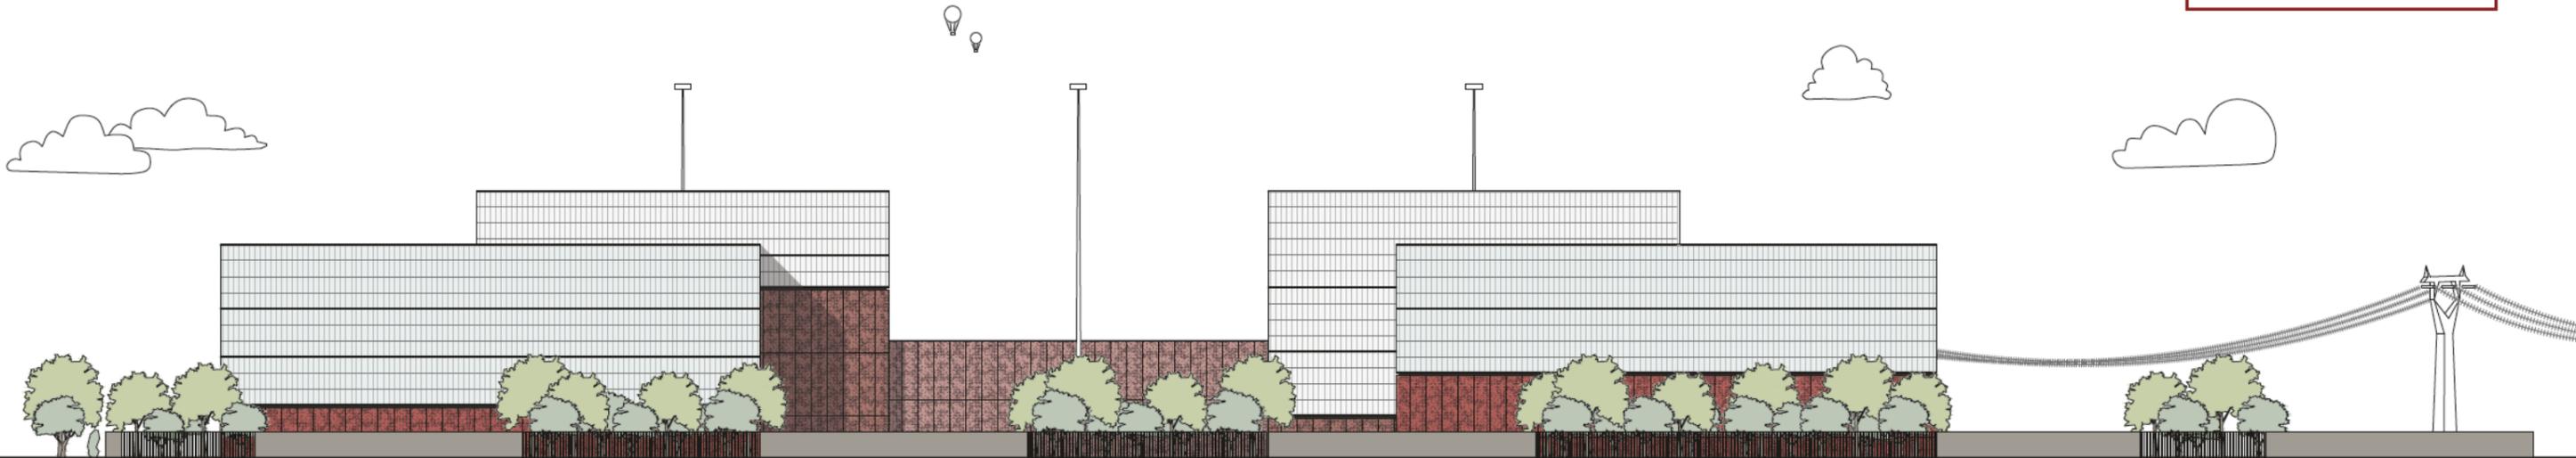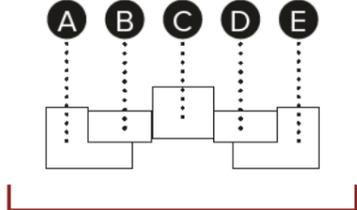

prospetto ovest

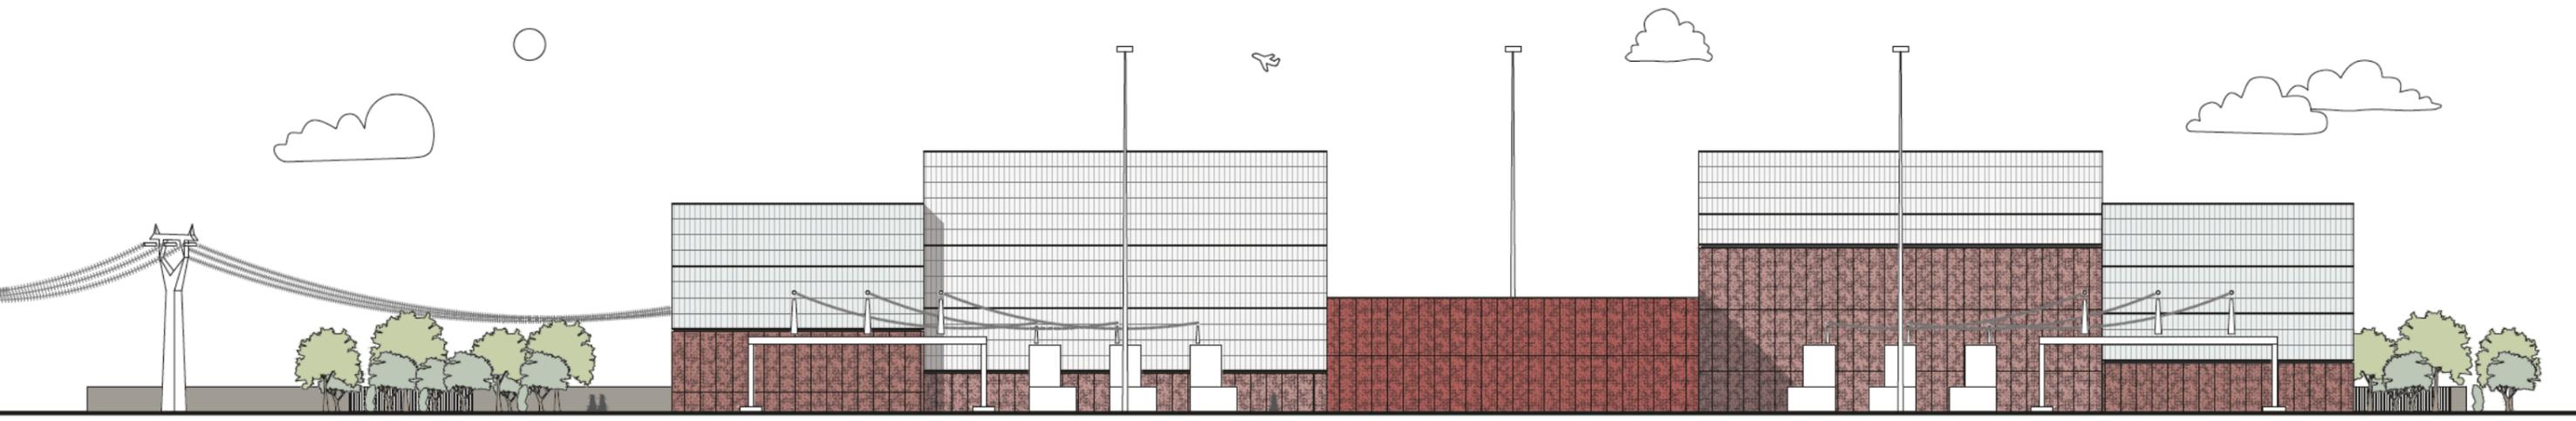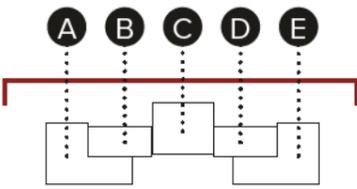

prospetto est

