




PROSPETTO SUD-OVEST

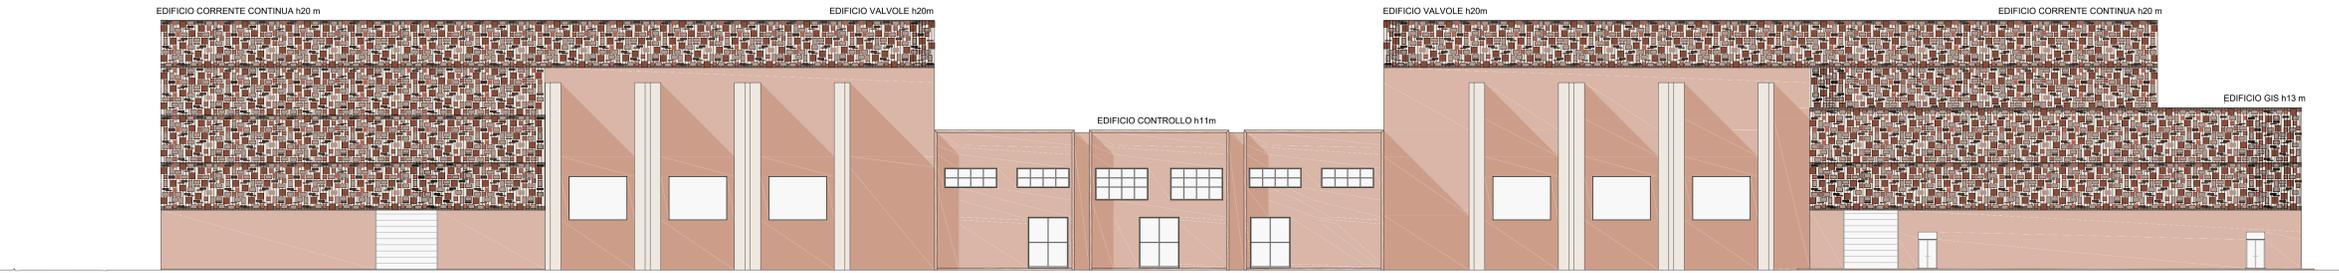


PROSPETTO NORD-EST

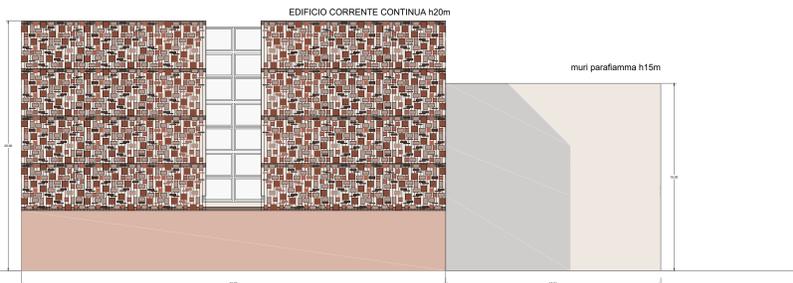


PROSPETTO SUD-EST

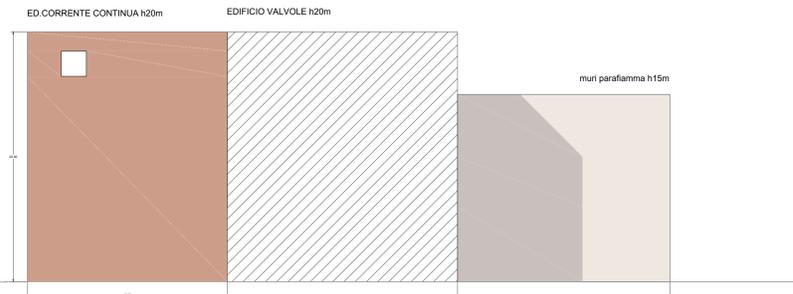

PROSPETTO SUD-EST

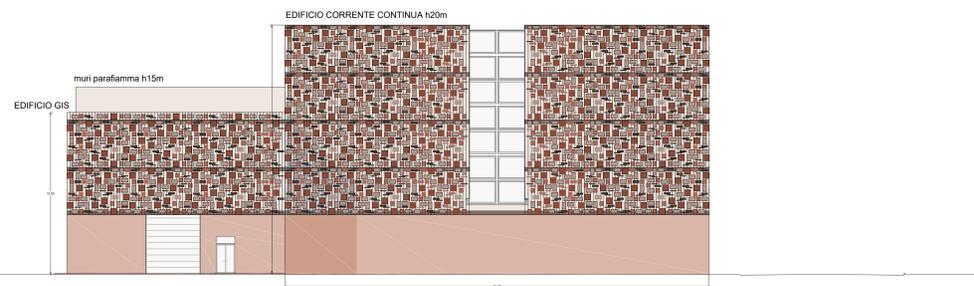

PROSPETTO NORD-OVEST

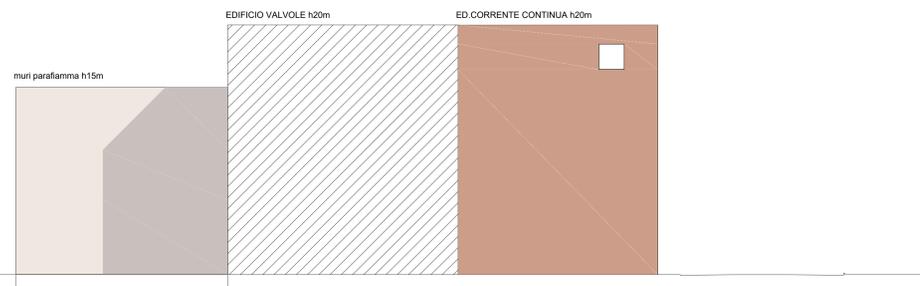

PROSPETTO NORD-OVEST



PROGETTO			
DATA	23.03.2021	COMPLESSO EDIFICI PRINCIPALI - PROSPETTI	EMILIANO LIANO / MATTEA PAZIENZA
SITE			
SECONDO			
ESABBITATO			
ACCETTATO			
NUMERO E DATA ORDINE	300077865 del 15.02.2021		
MOTIVO DELL'INVIO	<input checked="" type="checkbox"/> PER ACCETTAZIONE	<input type="checkbox"/> PER INFORMAZIONI	
CODIFICA ELABORATO	CCOR 1001262067688		
TITOLO ELABORATO	Complesso Edifici Principali - Prospetti		
PROGETTO			
SCALA CAD	1 unità =	FORMATO	ISO A3
SCALA		SCALA	1:200
FOGLIO			002/008

Questo documento contiene informazioni di proprietà Terra Italia S.p.A. e deve essere utilizzato esclusivamente per gli scopi per i quali è stato creato. È vietata qualsiasi forma di riproduzione o distribuzione senza l'esplicito consenso di Terra Italia S.p.A. This document contains information proprietary to Terra Italia S.p.A. and it will have to be used exclusively for the purposes for which it has been created. Whichever shape of spreading or reproduction without the explicit permission of Terra Italia S.p.A. is prohibited.