



DETTAGLI SEZIONE SISTEMA DI FACCIATA EDIFICI PRINCIPALI - SCALA 1:10

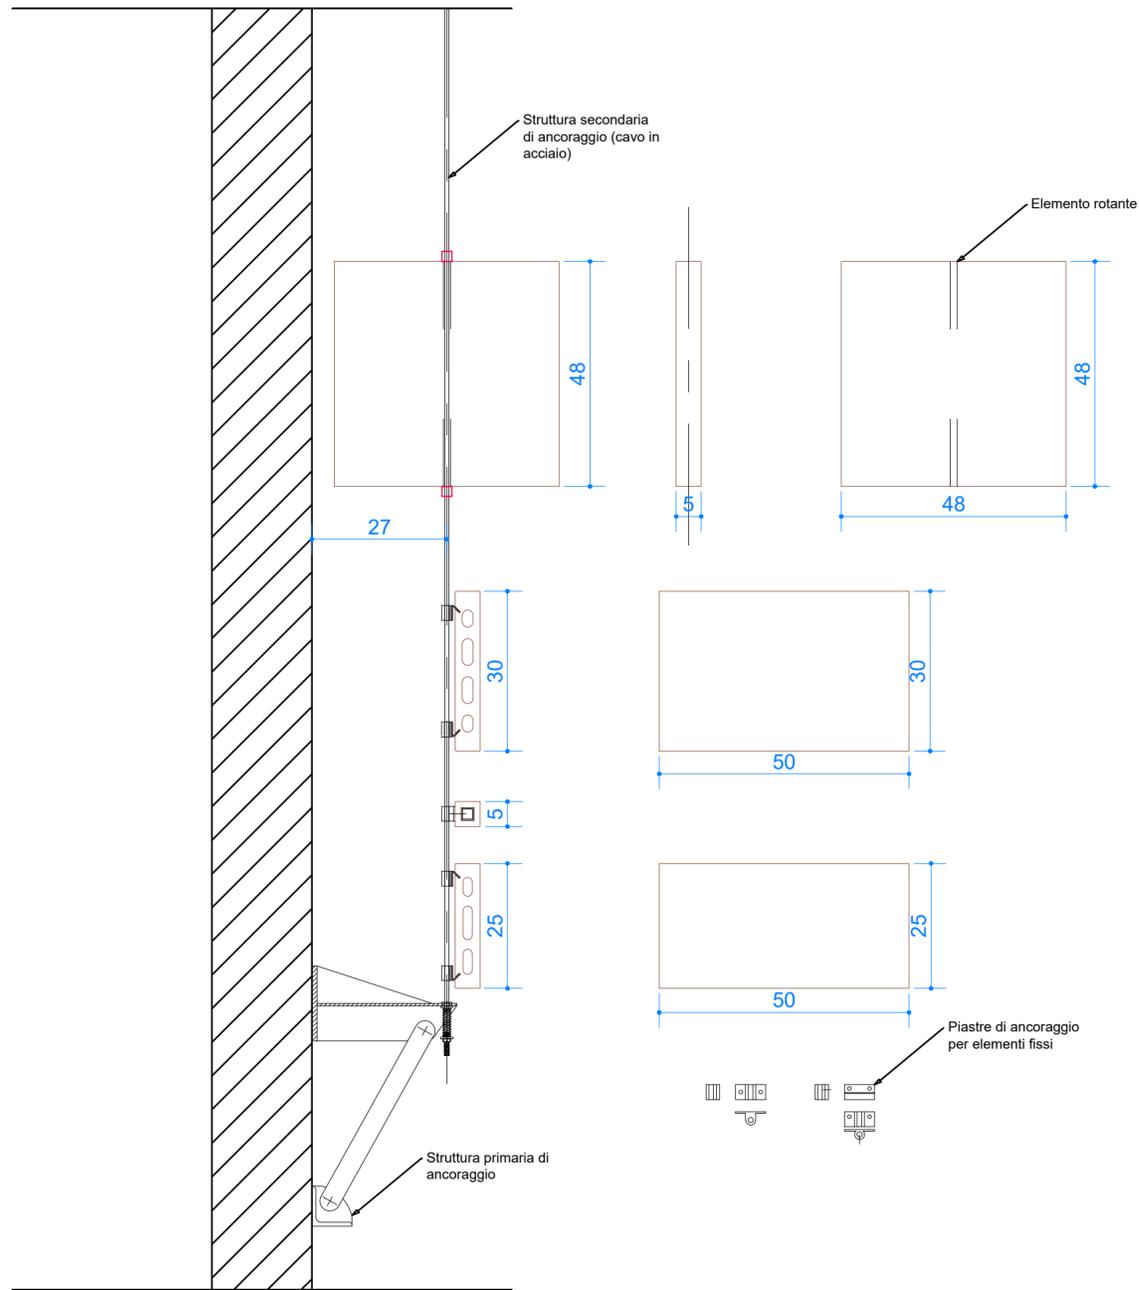

SEZIONE SCALA 1:50

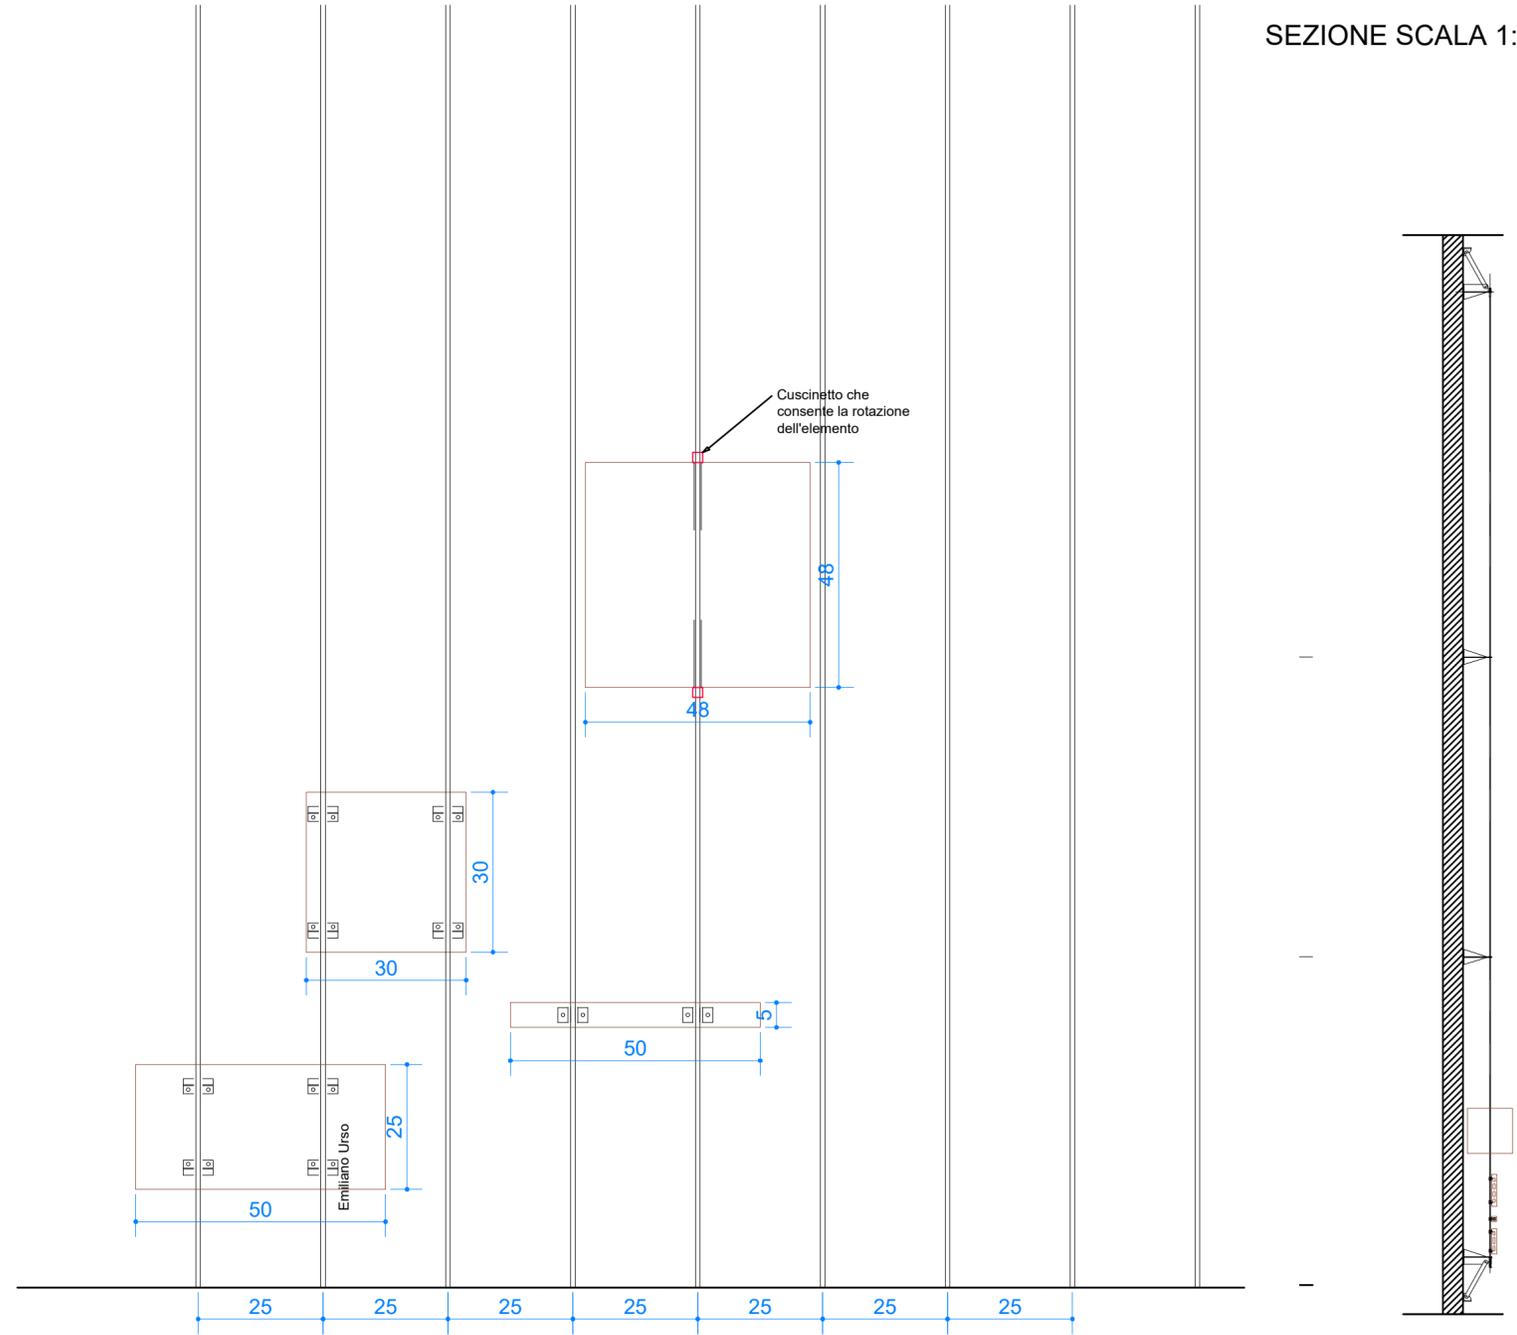

Terna Rete Italia TERNA GROUP		TITOLO ELABORATO	
NOME DEL FILE		Complexo Edifici Principali - Sezioni	
CODIFICA ELABORATO		FOGLIO	SEGUE FG.
DCDR10012B2067795		003	004

00	23.03.21	00	ACCETTATO
N.	DATA	N.	REVISIONI