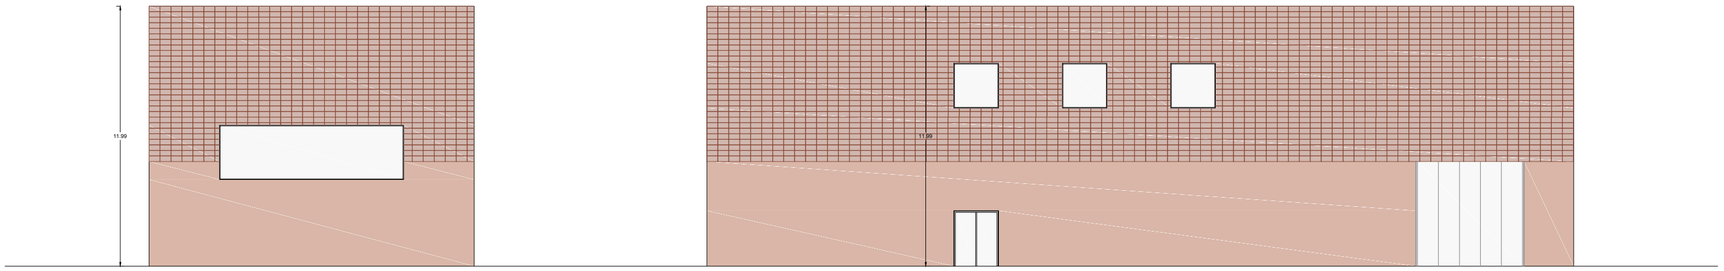

PROSPETTO NORD - OVEST

PROSPETTO NORD - EST

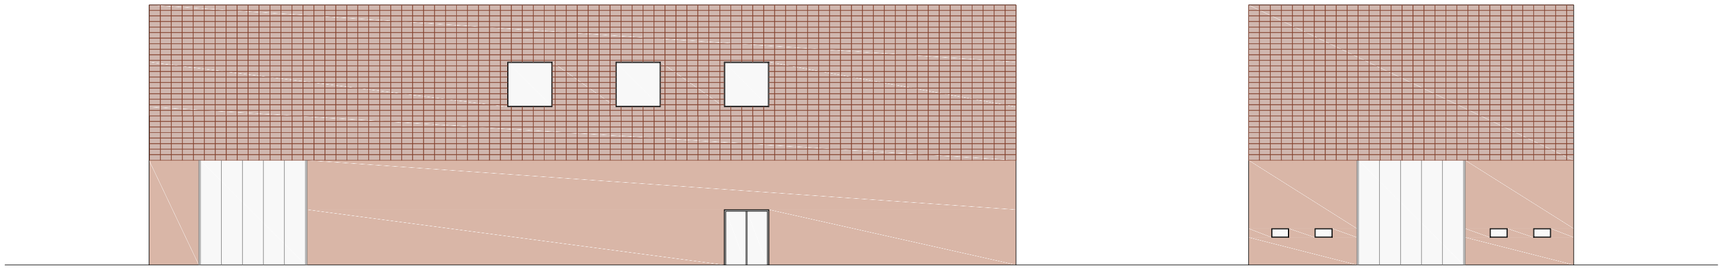

PROSPETTO SUD - OVEST

PROSPETTO SUD - EST

ORDINE ARCHITETTI FIRENZE
MASSIMO PIRATTELLI

REVISIONI	DATA	ACCETTATO
00	23.03.21	Mattia Pazienza

Terna Rete Italia
TERNA GROUP

TITOLO ELABORATO			
Edificio Magazzino - Prospetti			
NOME DEL FILE	CODIFICA ELABORATO	FOGLIO	SEGUE FG.
	DCDR10012B2068012	004	005