

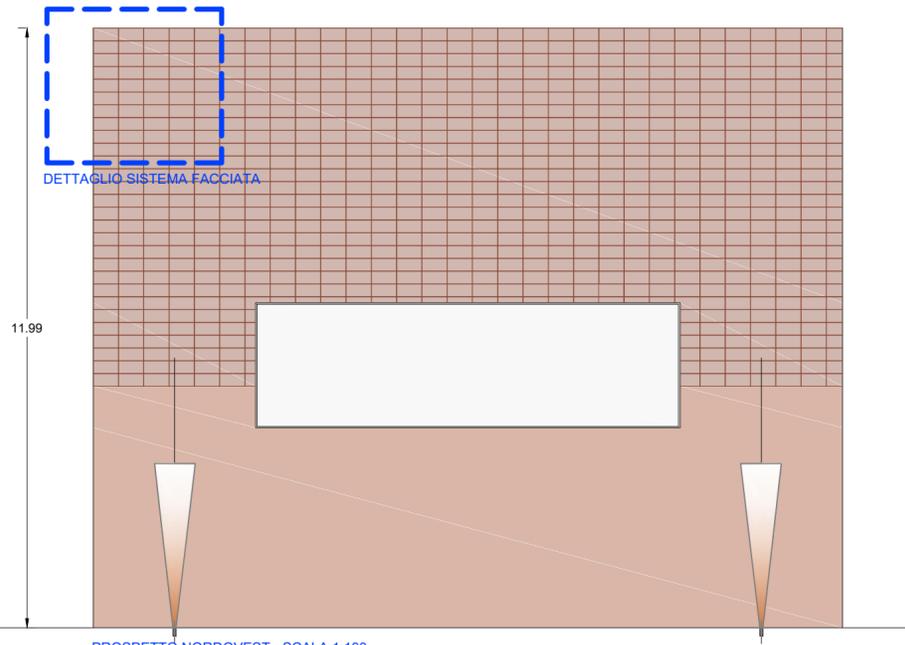
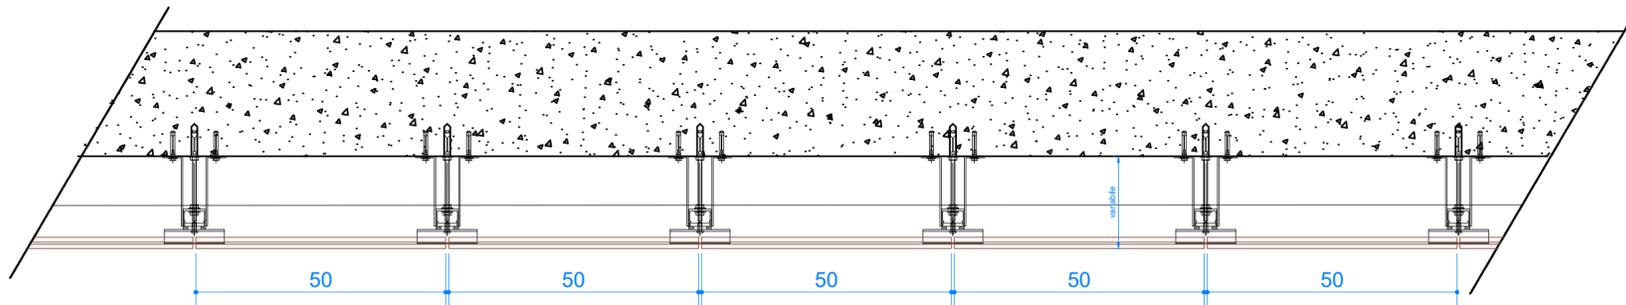


DETTAGLI SEZIONE SISTEMA DI FACCIATA EDIFICIO MAGAZZINO - SCALA 1:10

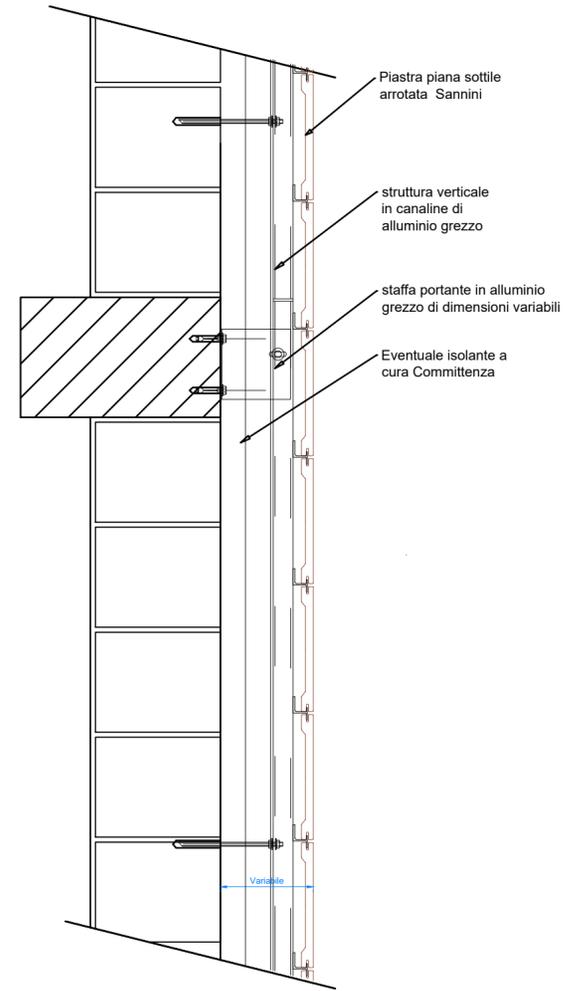

PROSPETTO NORDOVEST - SCALA 1:100

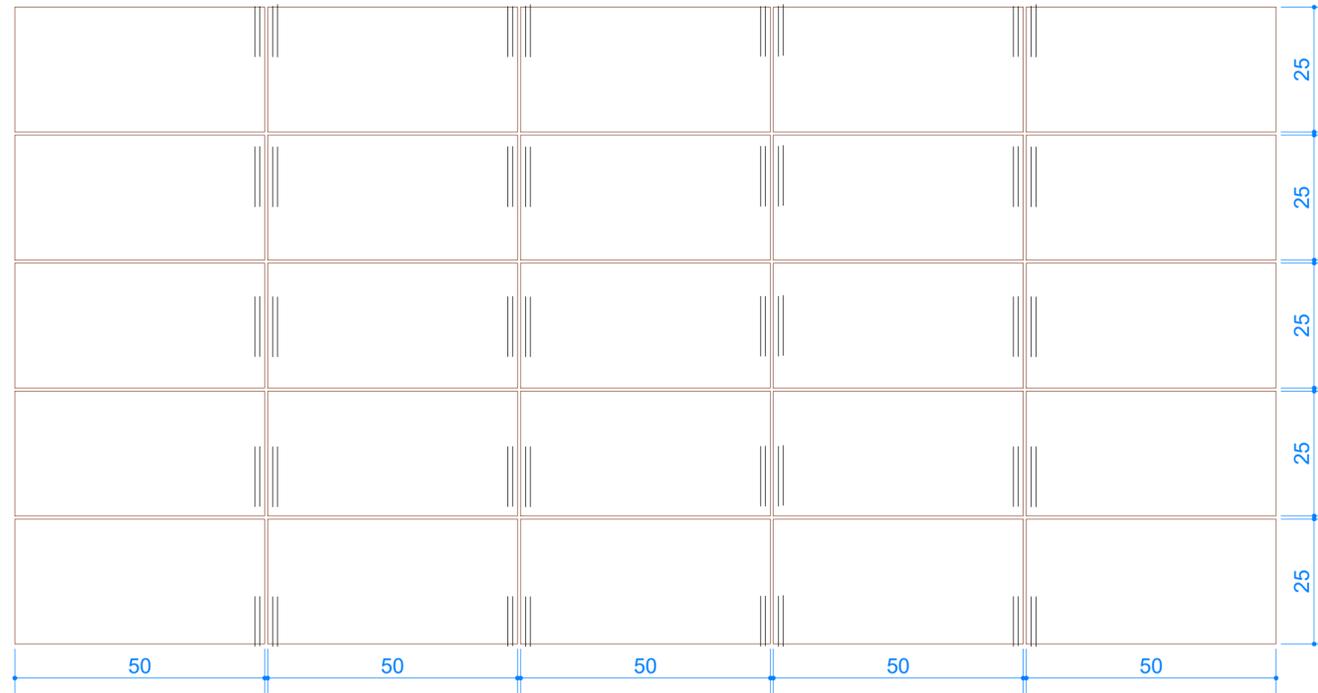

REVISIONI		TITOLO ELABORATO			
00		Edificio Magazzino - Sezioni			
23.03.21		NOME DEL FILE		CODIFICA ELABORATO	FOGLIO
00		DCDR10012B2068675		005	006

