
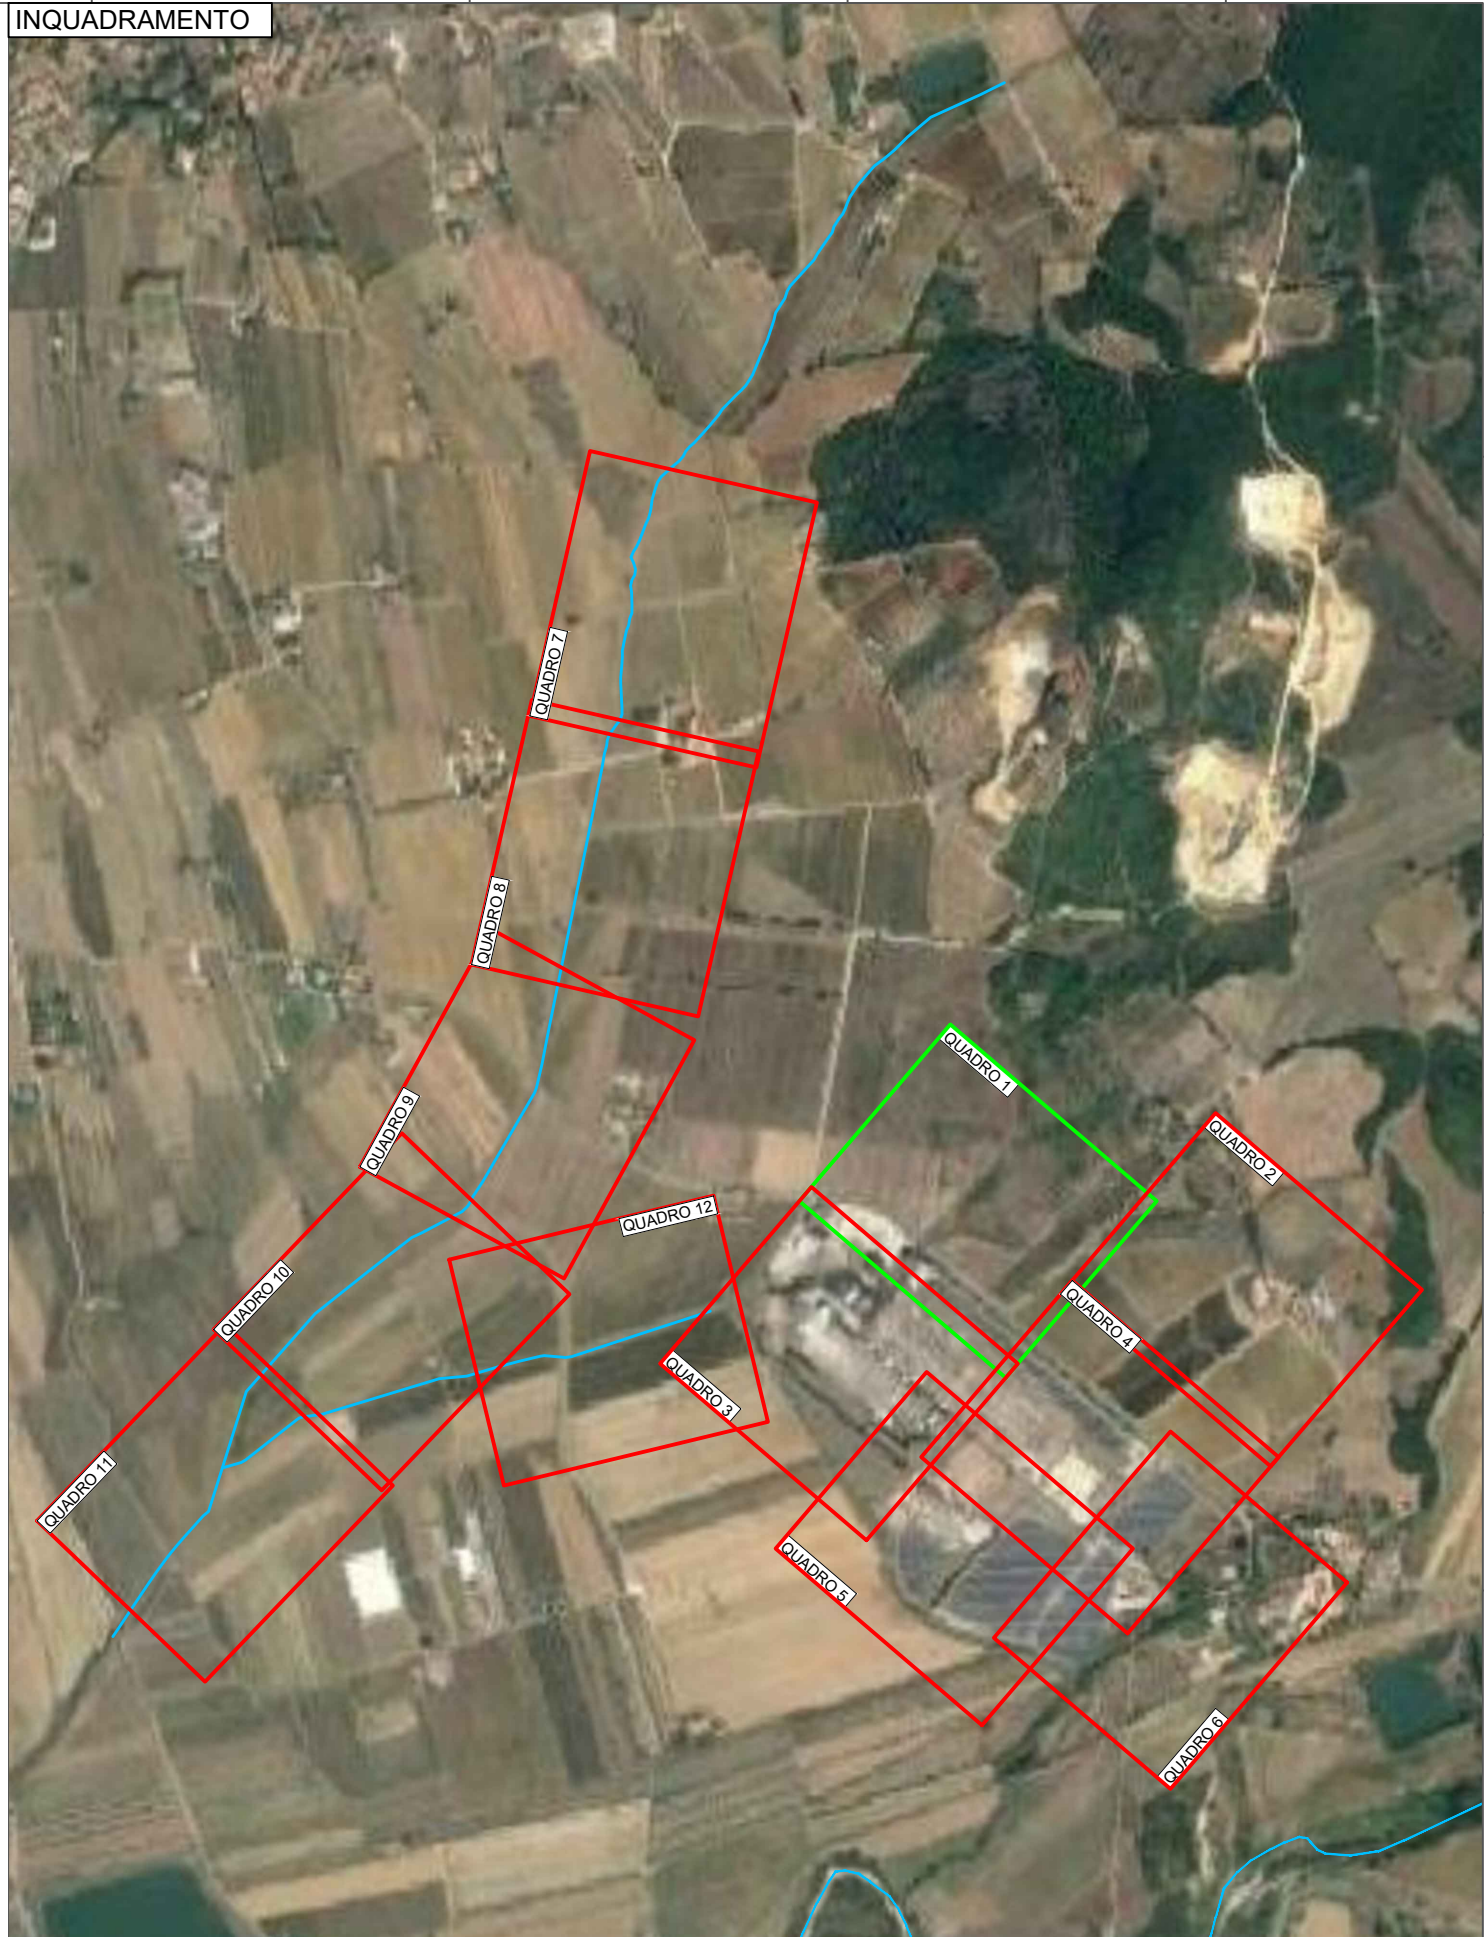


QUADRO 1

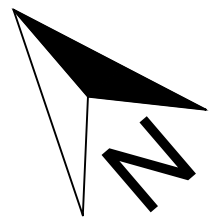

LEGENDA

RETIKOLO IDRAULICO DI STUDIO SECONDARIO AI SENSI DELLA L.R.79/2018	
	RETIKOLO IDRAULICO DI STUDIO SECONDARIO AI SENSI DELLA L.R.79/2018
	PUNTI DI RILEVO
	CURVE DI LIVELLO PRINCIPALI
	CURVE DI LIVELLO SECONDARIE

PROGETTO	DATA	DESCRIZIONE	ELABORATO	VERIFICATO	APPROVATO
10/05/2021	Prima versione				
AREA INGEGNERIA S.R.L. Via Salaria 1071 - 00197 Roma Tel. 06/49800000 - Fax 06/49800001 e-mail: info@areaingegneria.it					
G.H.E.A. INGEGNERIA S.R.L. Via Salaria 1071 - 00197 Roma Tel. 06/49800000 - Fax 06/49800001 e-mail: info@gheng.it					
HYDROGEO INGEGNERIA S.R.L. Via Salaria 1071 - 00197 Roma Tel. 06/49800000 - Fax 06/49800001 e-mail: info@hydrogeo.it					
PROGETTO 10/05/2021 Assunzione incarico per la progettazione dell'opera di studio secondario ai sensi della L.R. 79/2018					
NUMERO E DATA ORDINE: 10/05/2021 - L. 10/05/2021					
MOTIVO DELL'INVIO: ☒ PER ACCETTAZIONE ☐ PER INFORMAZIONI					
CODIFICA ELABORATO: DGDR10012B2011410					
TITOLO ELABORATO: Stato Attuale					
Disegno: SACOI 3					
NOME DEL FILE: DGDR10012B2011410					
SCALA CAD: 1 unità = 1					
FORMATO: A0					
SCALA: 1:500					
FOGLIO: 1					
Questo documento contiene informazioni di proprietà Terna Rete Italia S.p.A. e deve essere utilizzato esclusivamente dal destinatario in relazione alla finalità per la quale è stato ricevuto. E' vietata qualsiasi forma di riproduzione o divulgazione senza il permesso scritto di Terna Rete Italia S.p.A.					