


QUADRO 9

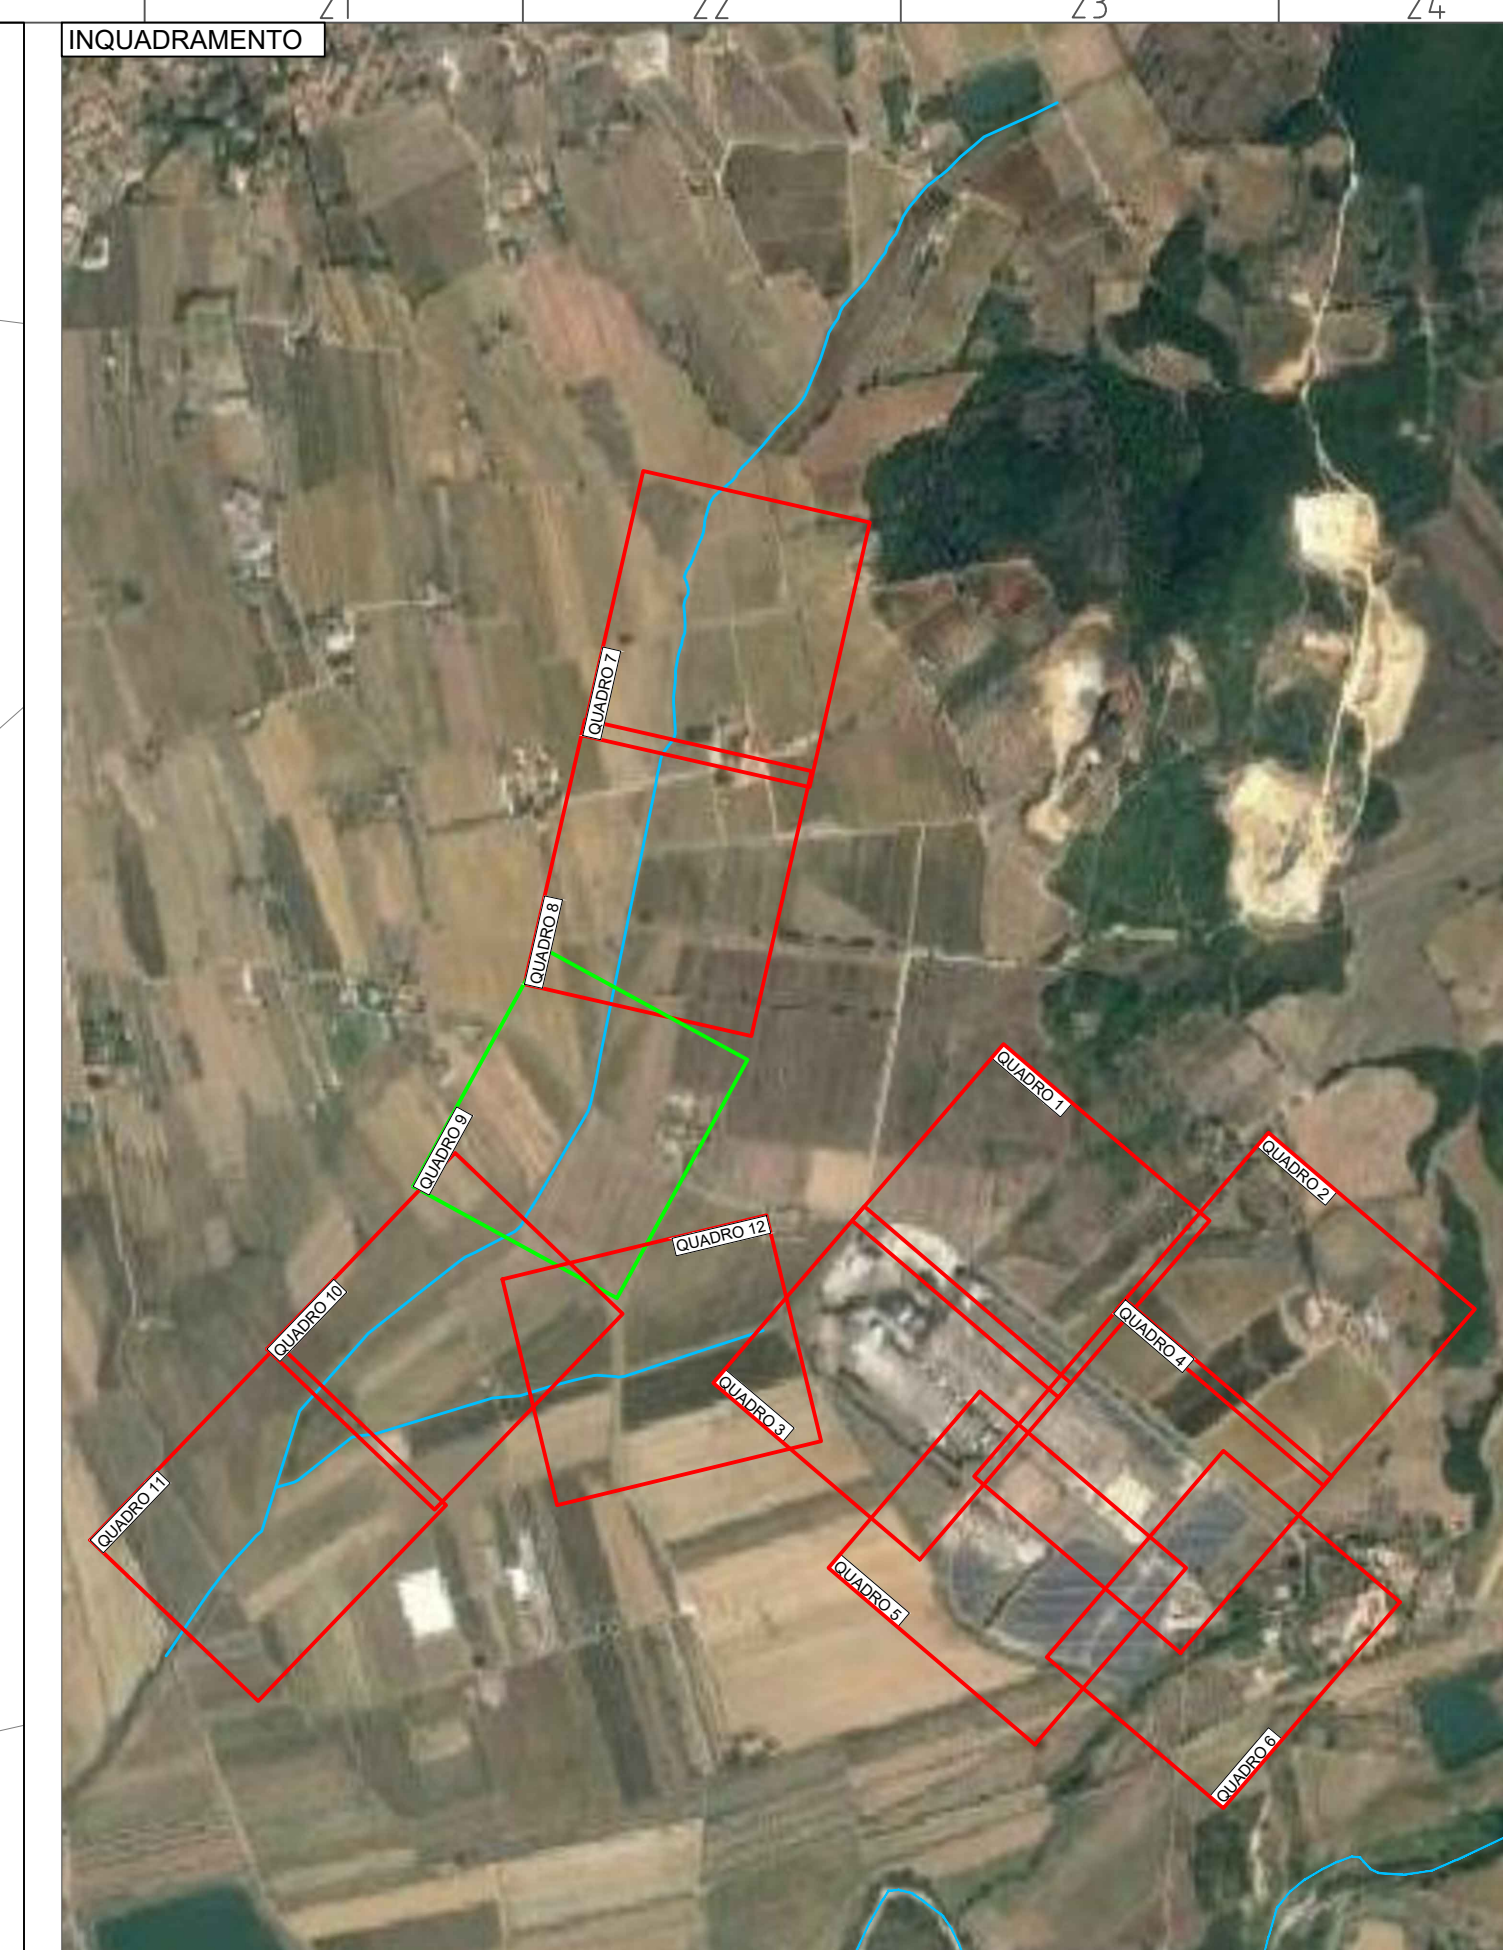

LEGENDA

	RETICOLO IDRAULICO DI STUDIO SECONDARIO AI SENSI DELLA L.R.79/2018
	

01/2025/2024	03/03/2025	Prima emissione	03/03/2025	03/03/2025
	DATA	DESCRIZIONE	EMISSIONE	APPROVATO



AREA
ENGINEERING S.p.A.
 - Emporio-Guido Ruffi, 12
 - 00198 Roma (RM)
 - tel. 06/4784605
 - email: info@areaingegneria.it



GHEA
S.p.A.
 - Emporio-Guido Ruffi, 12
 - 00198 Roma (RM)
 - tel. 06/4784605
 - email: info@ghesa.it



HYDROTEC
S.p.A.
 - Via Anania 307A - Frosinone FR 30136
 - tel. 0774/240000
 - email: info@hydrotec.it



RE	20/03/2025	Accettazione dei dati relativi al 20/03/2025	
RI	DATA	DESCRIZIONE	ACCETTATO

NUMERO E DATA ORIGINALE: Lettera emessa il _____ PER ACCETTAZIONE ☐ PER INFORMAZIONE

MOTIVO DELL'INVIO _____

CODIFICA ELABORATO

DGRD10012B2011515

TITOLO ELABORATO

Studio idraulico idraulico di supporto alla progettazione degli Interventi sulla Stazione di Suvero

Stato Attuale

Pianimetria di Rilievo - Quadro 9

NOME DEL CLIENTE	SCALA CAD	FORMATO	SCALA	FOGLIO
DGRD10012B2011515	1 unità = 1 A0	A0	1:500	/

Questo documento contiene informazioni di proprietà Terna Rete Italia S.p.A. e deve essere utilizzato esclusivamente dal destinatario in relazione alle finalità per le quali è stato emesso. È vietata qualsiasi forma di riproduzione o di pubblicazione senza l'esplicito consenso di Terna Rete Italia S.p.A.

Il presente documento è informativo e non sostituisce né altera in alcun modo l'opera originale di Terna Rete Italia S.p.A. e non è vincolante.

Questo documento contiene informazioni proprietarie di Terna Rete Italia S.p.A. e deve essere utilizzato esclusivamente dal destinatario in relazione alle finalità per le quali è stato emesso. È vietata qualsiasi forma di riproduzione o di pubblicazione senza l'esplicito consenso di Terna Rete Italia S.p.A.