



QUADRO 10

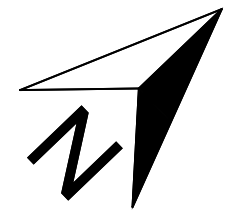

GO RE

INQUADRAMENTO

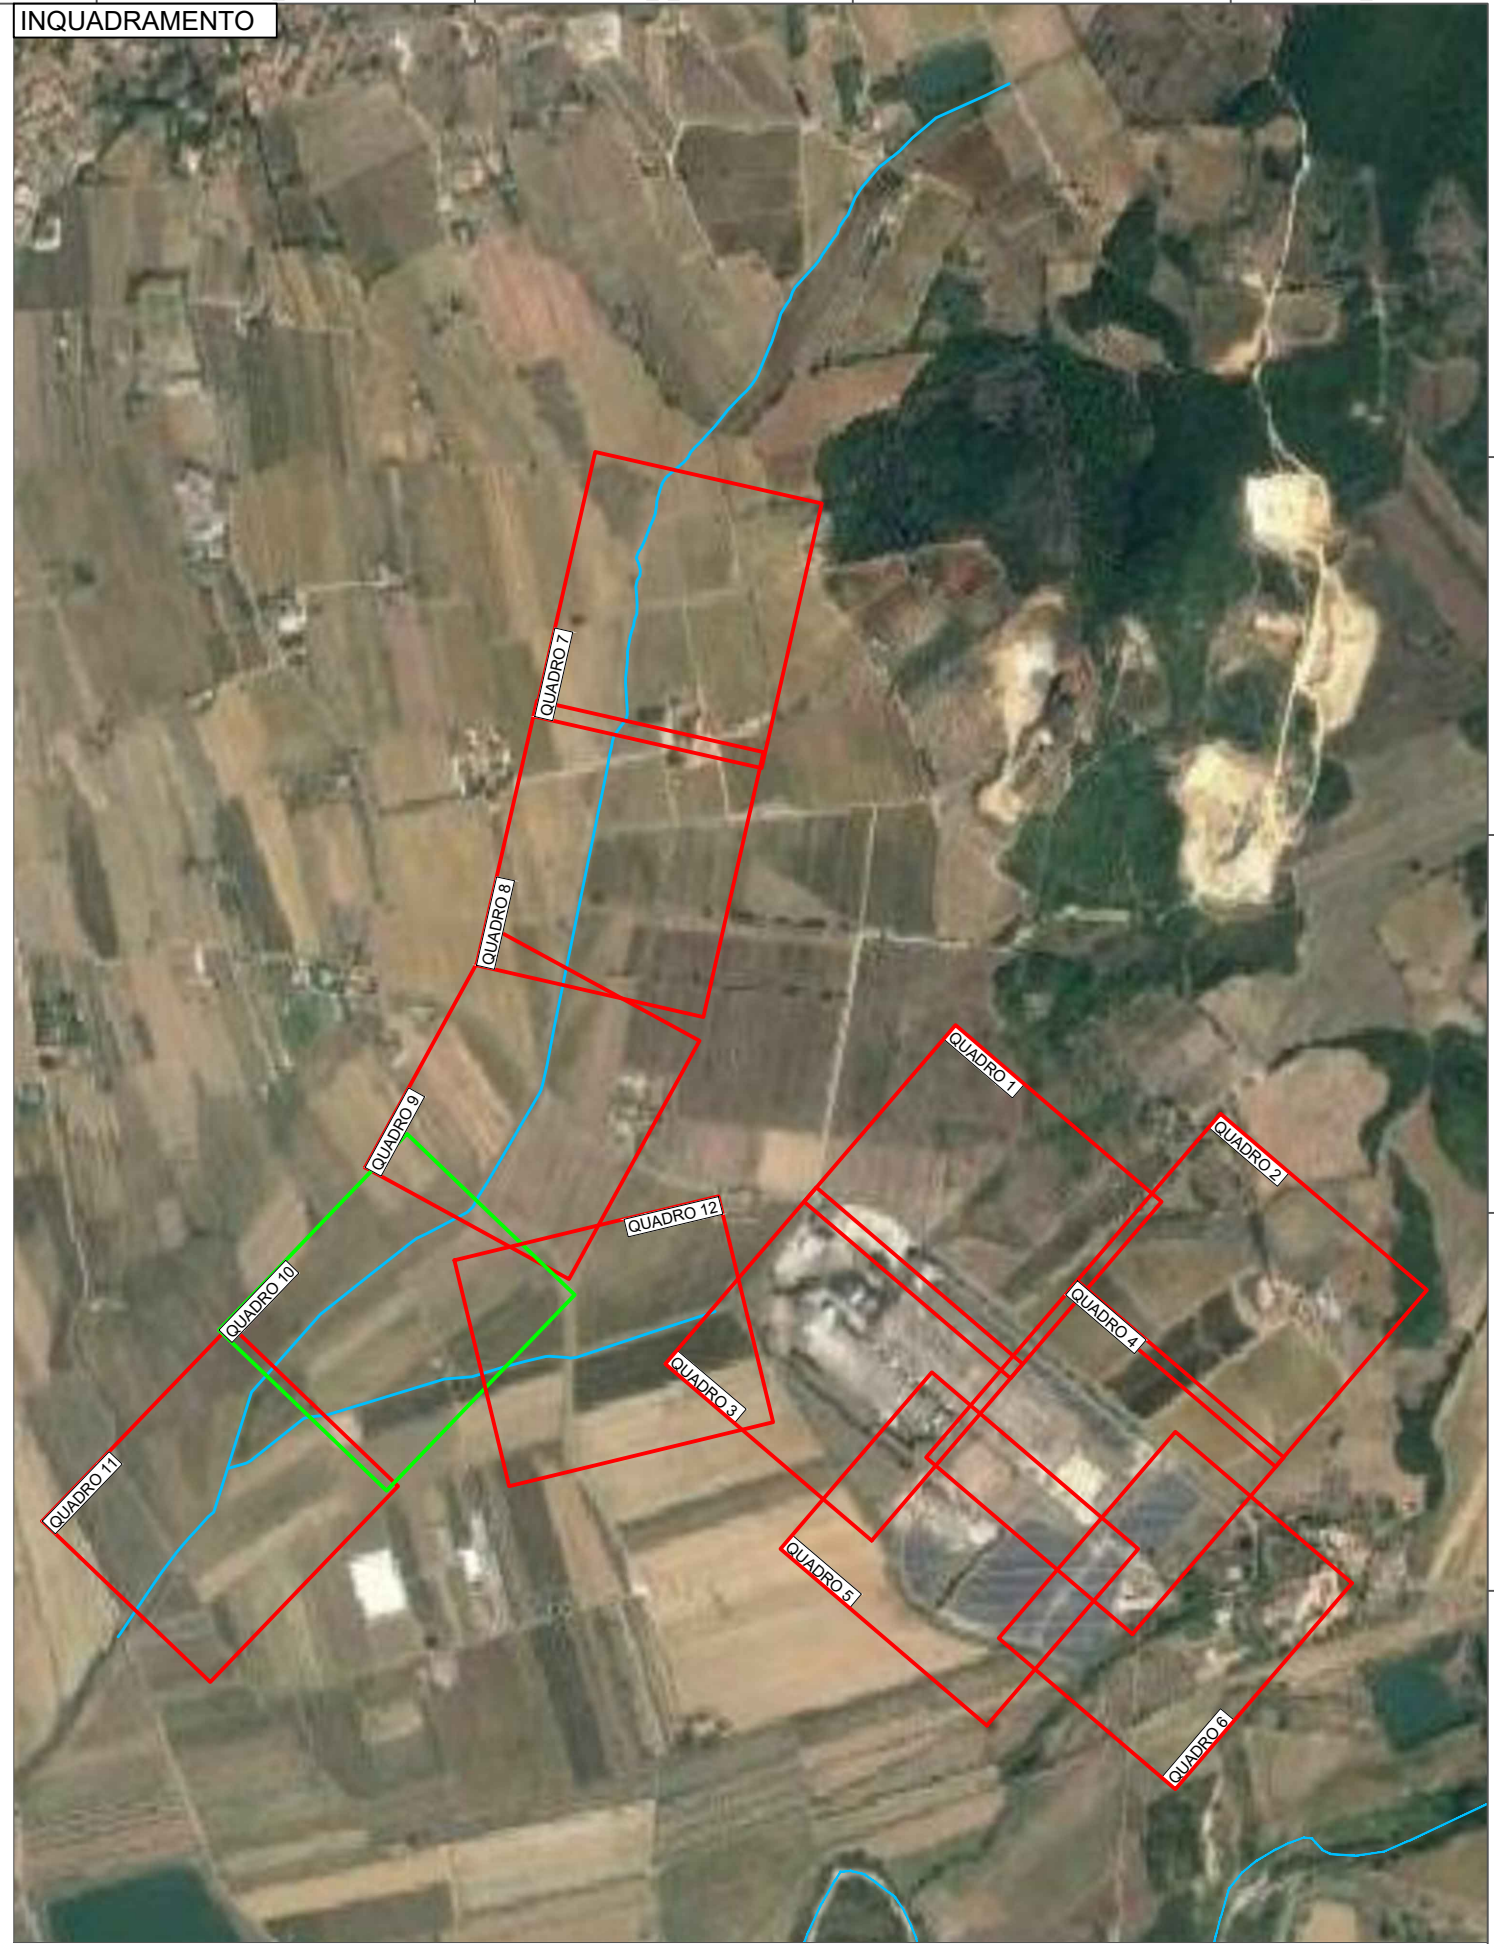

LEGENDA

	RETICOLO IDRAULICO DI STUDIO SECONDARIO AI SENSI DELLA L.R.79/2018
	PUNTI DI RILIEVO
	CURVE DI LIVELLO PRINCIPALI
	CURVE DI LIVELLO SECONDARIE

PROGETTO	DATA	DESCRIZIONE	ELABORATO	VERIFICATO	APPROVATO
01	01/01/2021	Prova idraulica	Hydrogeo S.r.l.	Hydrogeo S.r.l.	Hydrogeo S.r.l.
AREA ENGINEERING S.R.L.	G.H.E.A. S.R.L.	HYDROGEO S.R.L.			
PROVA IDRAULICA					
PROGETTO	DATA	DESCRIZIONE	ELABORATO	VERIFICATO	APPROVATO
01	01/01/2021	Prova idraulica	Hydrogeo S.r.l.	Hydrogeo S.r.l.	Hydrogeo S.r.l.
PROVA IDRAULICA					
NUMERO E DATA ORDINE: L'ordine è ammesso					
MOTIVO DELL'AVVIO ☒ PER ACCETTAZIONE ☐ PER INFORMAZIONE					
CODIFICA ELABORATO					
DGDR10012B2011516					
TITOLO ELABORATO					
Studio idraulico di supporto alla progettazione degli interventi sulla Stazione di Suvereto					
Disegno					
Stato Attuale					
SACOI 3					
Planimetria di Rilievo - Quadro 10					
NOME DEL FILE					
DGDR10012B2011516					
SCALA CAD					
1 unità = 1					
FORMATO					
A0					
SCALA					
1:500					
FOGLIO					
7					
Questo documento contiene informazioni di proprietà Terna Rete Italia S.p.A. e deve essere utilizzato esclusivamente dai destinatari in relazione alla finalità per la quale è stato fornito. È vietata qualsiasi forma di riproduzione o di divulgazione senza l'esplicito consenso di Terna Rete Italia S.p.A.					