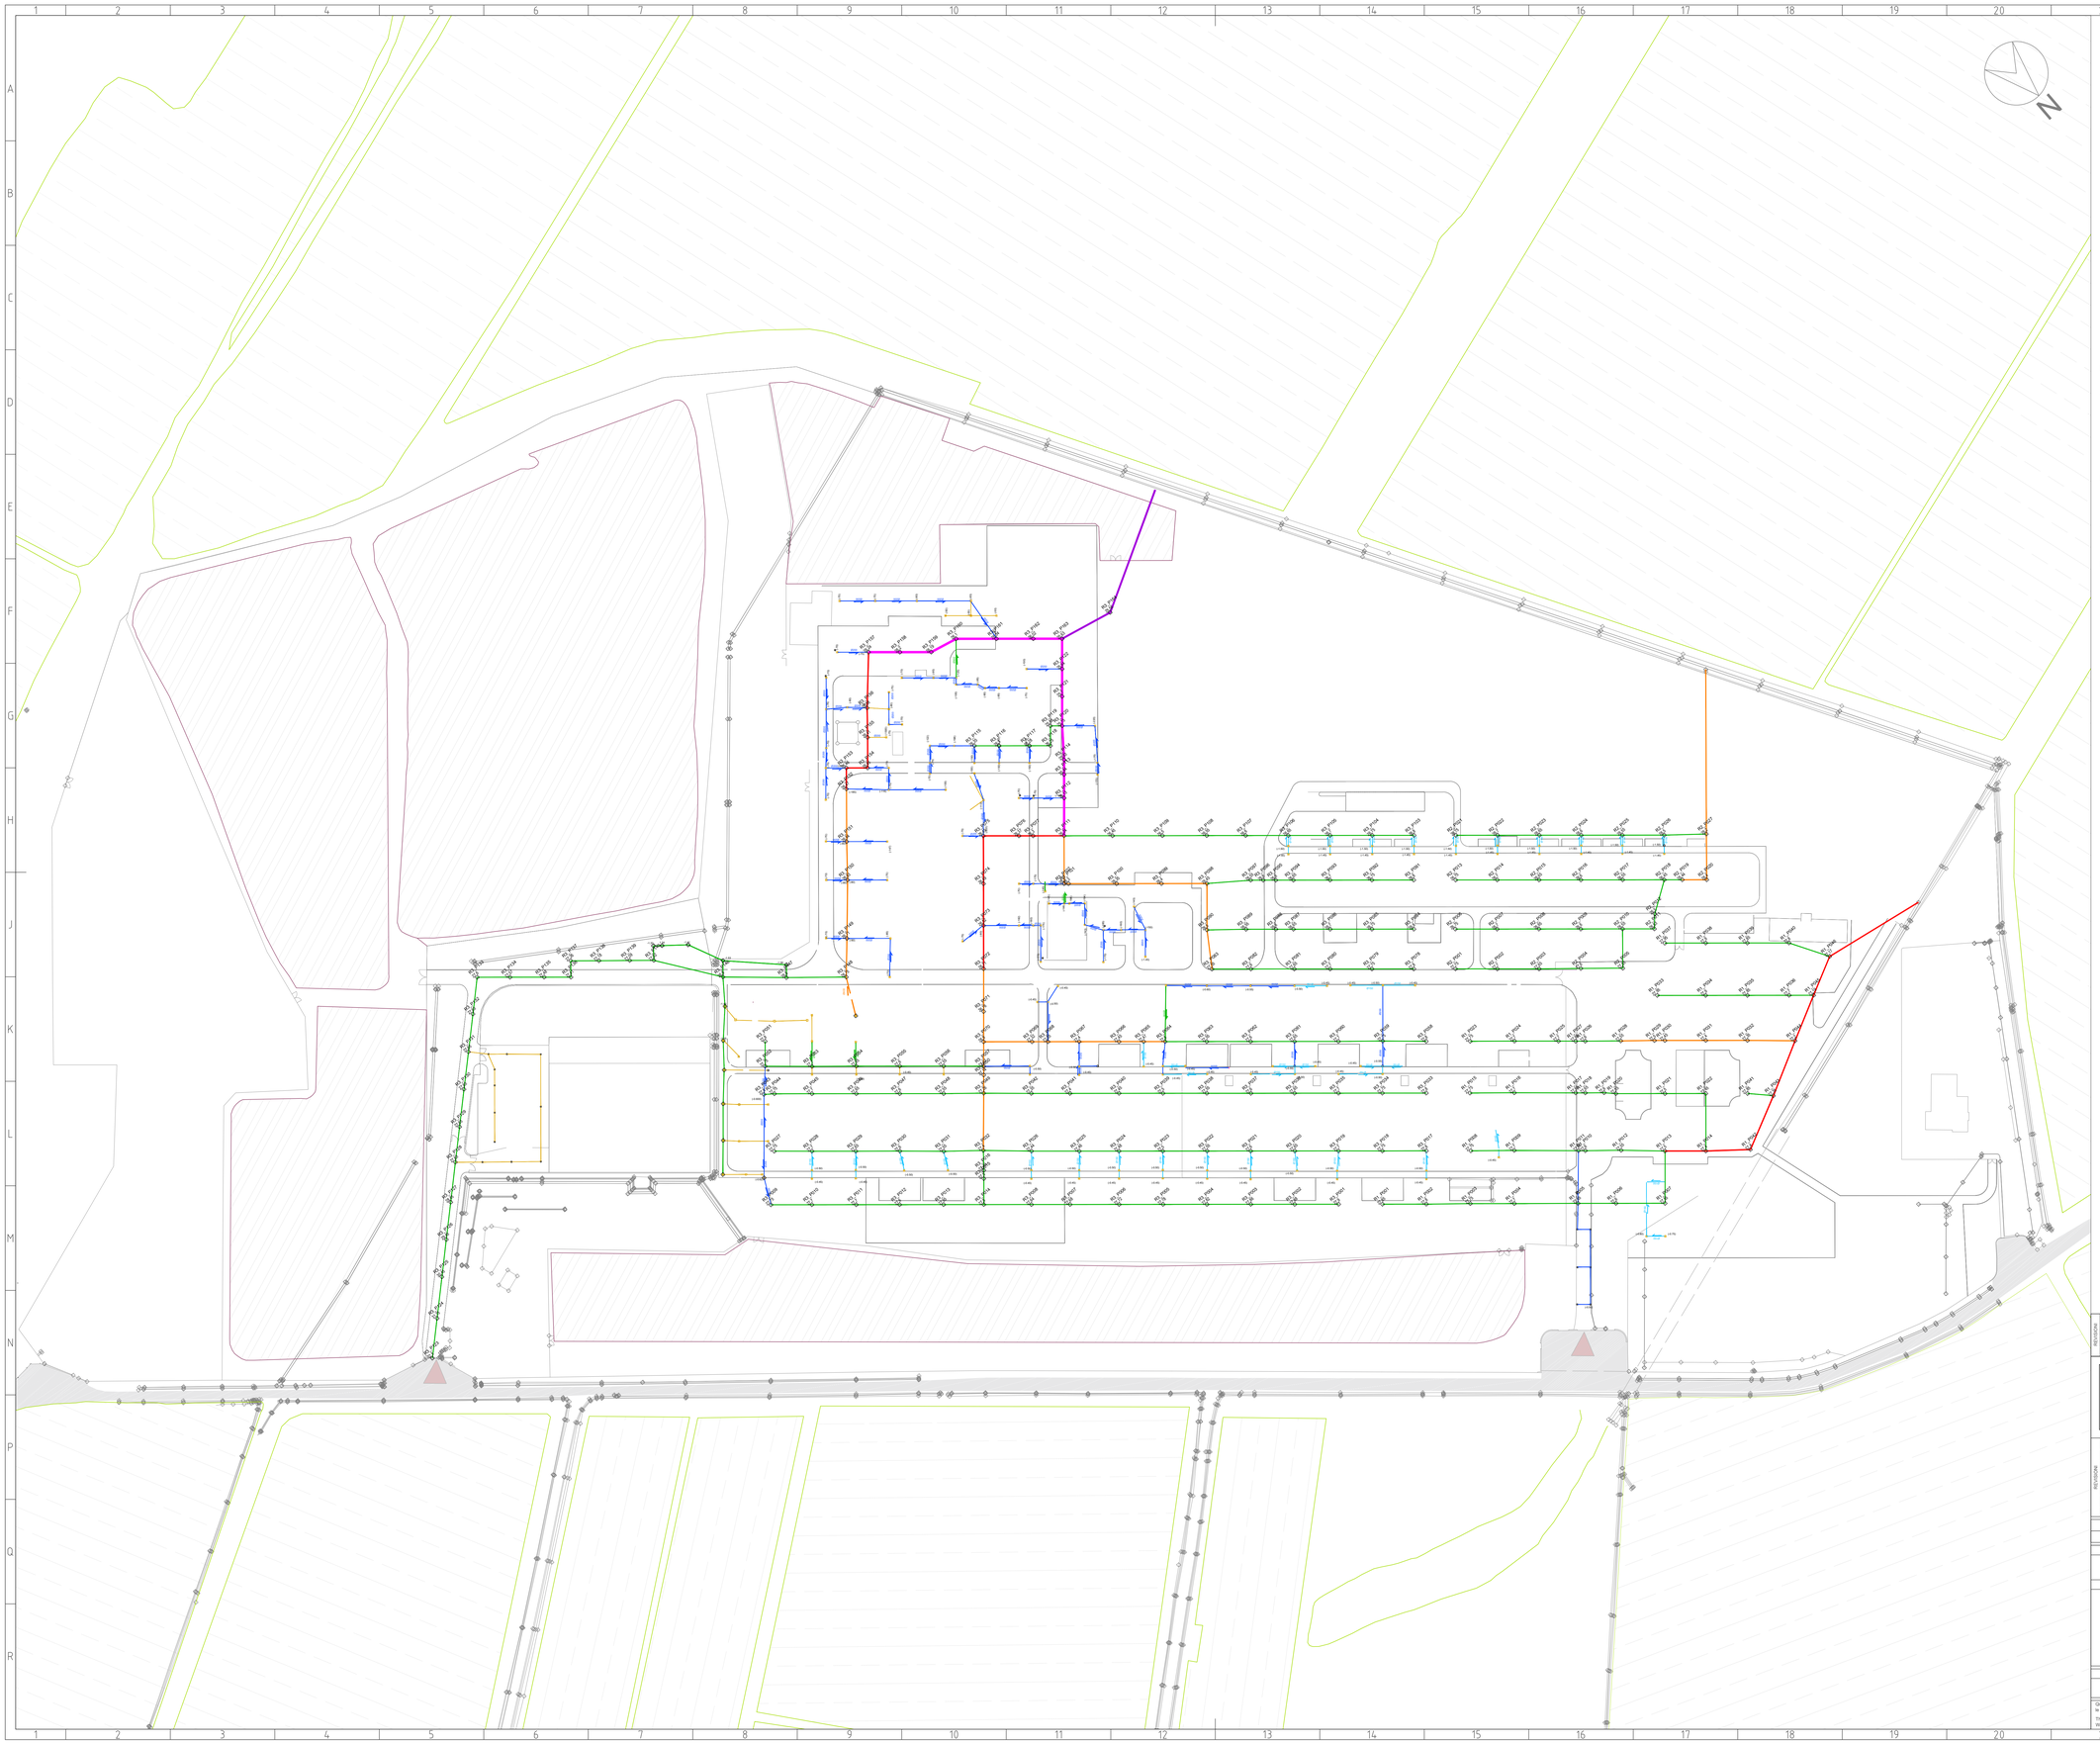

LEGENDA

	RETE DI SMALTIMENTO ACQUE METEORICHE – DN150
	RETE DI SMALTIMENTO ACQUE METEORICHE – DN200
	RETE DI SMALTIMENTO ACQUE METEORICHE – DN300
	RETE DI SMALTIMENTO ACQUE METEORICHE – DN400
	RETE DI SMALTIMENTO ACQUE METEORICHE – DN500
	RETE DI SMALTIMENTO ACQUE METEORICHE – DN600
	RETE DI SMALTIMENTO ACQUE METEORICHE – DN800
	RETE DI SMALTIMENTO ACQUE METEORICHE – Diametro non definito
R3 P148 26.75	Pozzetto. R3: codifica della rete. P148 numero del pozzetto. 26.75: quota fondo pozzetto in msl m
	AREE COLTIVATE
	STRADA PROVINCIALE N°22
	IMPIANTI FOTOVOLTAICI

RIFERIMENTI

DGDR10012B2012503	RETE FOGNARIA METEORICA – PLANIMETRIA STATO DI PROGETTO
DGDR10012B2012504	RETE FOGNARIA METEORICA – PLANIMETRIA STATO SOVRAPPOSTO
DGDR10012B2012614	RETE FOGNARIA METEORICA – PARTICOLARI COSTRUTTIVI

NOTE GENERALI

TUTTE LE DIMENSIONI SONO IN m (SALVO DOVE ESPLICITAMENTE INDICATO)

TUTTE LE QUOTE IN ELEVAZIONE E LE COORDINATE SONO IN m

NOTE

LE AREE DI PROGETTO DELLA SEDE UNITA IMPIANTI DEL COMPENSATORE ASINCRONO E DEL SACOI 3 SONO STATE RAPPRESENTATE SECONDO GLI ULTIMI SCHEMI IN NOSTRO POSSESSO.
EVENTUALI MODIFICHE DI QUEST'ULTIME POTREBBERO PORTARE ALLA MODIFICA DEL PROGETTO DI RISISTEMAZIONE IDRAULICA

REVISIONE

N.	DATA	DESCRIZIONE	ELABORATO		APPROVATO
00	05/02/2021	Prima emissione	Hydrogeo S.r.l.	Hydrogeo S.r.l.	Hydrogeo S.r.l.

AREA ENGINEERING s.r.l.
Longano Guido Rossi, 55
San Giovanni Valdarno (AR) 52027
tel. e fax 055.9144816
e-mail: info@areaengineeringsrl.eu

GHEA ENGINEERING & GEOLOGY s.r.l.
Longano Guido Rossi, 55
San Giovanni Valdarno (AR) 52027
tel. e fax 055.9135821
e-mail: info@ghea.it

HYDROGEO INGEGNERIA s.r.l.
Via Aretina 167/b – Firenze (FI)
tel. 055.6187810
fax. 390.5587064
e-mail: info@studiohydrogeo.it

ORDINE DEGLI INGEGNERI PROV. FIRENZE
ING. DR. STEFANO GIULIANO
N. 1187
SEZ. A

REVISIONE

N.	DATA	DESCRIZIONE	ESAMINATO	ACCETTATO
00	29/03/2021	Accettazione elaborati con mail del 29/03/2021		

NUMERO E DATA ORDINE: Lettera attivazione n°

MOTIVO DELL'INVIO: ☒ PER ACCETTAZIONE ☐ PER INFORMAZIONE

CODIFICA ELABORATO

DGDR10012B2012502

Terna Rete Italia — TERNA GROUP

TITOLO ELABORATO

Progetto Esecutivo degli interventi di natura idraulica sulla Stazione di Suvereto

Rete Fognaria Meteorica

Planimetria Stato Attuale

TIPOLOGIA ELABORATO: Disegno

PROGETTO: SACOI 3

NOME DEL FILE	SCALA CAD	FORMATO	SCALA	FOGLIO
DGDR10012B2012502	1 unità = 1	A0	1:1000	/

Questo documento contiene informazioni di proprietà Terna Rete Italia S.p.A. e deve essere utilizzato esclusivamente dal destinatario in relazione alle finalità per le quali è stato inoltrato. E' vietata qualsiasi forma di riproduzione o di divulgazione senza l'esplicito consenso di Terna Rete Italia S.p.A.

This document contains information proprietary to Terna Rete Italia S.p.A. and it will have to be used exclusively for the purposes for which it has been furnished. Whatever shape of spreading or reproduction without the written permission of Terna Rete Italia S.p.A. is prohibit.