


**QUADRO D'UNIONE COMUNALE**  
 Comune: Calcinato Provincia di Brescia

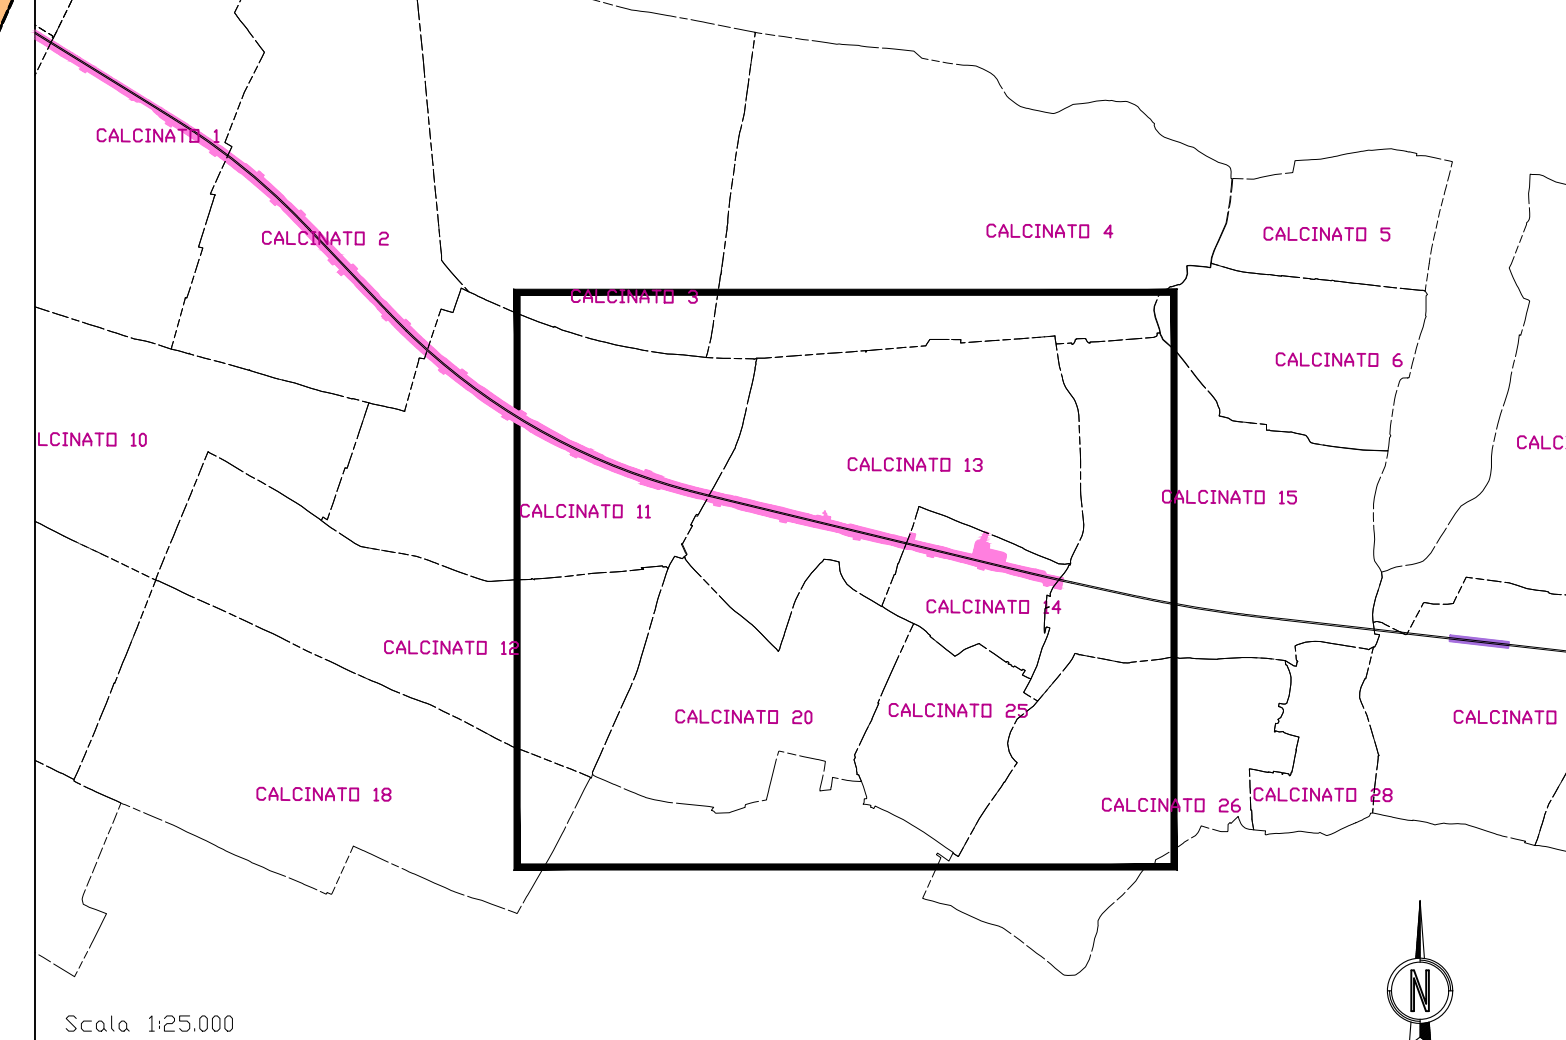

**SIMBOLOGIA CATASTALE**

	Particella catastale		Viabilità interpodereale
	Strada pubblica		Fossi e/o rii
	Acqua pubblica		Confine di Foglio catastale

**SIMBOLOGIA DEL PIANO PARTICELLARE**

GRUPPO	DESCRIZIONE
ESISTENTE	<ul style="list-style-type: none"> <li> Attuale sede ferroviaria</li> <li> Strade pubbliche</li> <li> Corsi d'acqua</li> </ul>

**Varianti ex art. 169 comma 4 per P.U.**

	ESPROPRI - Nuova sede ferroviaria
	ESPROPRI - strade e corsi d'acqua
	SERVITU' - corsi d'acqua
	SERVITU' - pubblici servizi
	VERDE CHIARO per le superfici soggette ad interventi di riqualificazione ambientale
	TINTA NEUTRA per le superfici che si assoggettano a servitù di passo
	Aree oggetto di altro procedimento di variante ex art. 169 comma 4, finalizzato alla dichiarazione di P.U. - Varianti non localizzative
	Aree oggetto di altro procedimento di variante ex art. 169 comma 5, finalizzato alla dichiarazione di P.U. - Varianti Localizzative
	Aree oggetto di delibera CIPE n. 42 del 10.07.2017

COMMITTENTE: **RFI**  
 RETE FERROVIARIA ITALIANA  
 GRUPPO PERVENIO DELLO STATO ITALIANO

ALTA SORVEGLIANZA: **ITALFER**  
 GRUPPO RINNOVO DELLO STATO ITALIANO

GENERAL CONTRACTOR: **Cepav due**

**INFRASTRUTTURE FERROVIARIE STRATEGICHE DEFINITE DALLA LEGGE OBIETTIVO N. 443/01**  
**LINEA A.V. /A.C. TORINO - VENEZIA Tratta MILANO - VERONA**  
**Lotto funzionale Brescia-Verona**  
**PROGETTO ESECUTIVO**

**PIANO PARTICELLARE DI ESPROPRIO**  
**VARIANTE M1- M44**  
**COMUNE DI CALCINATO TAV. 1 DI 3**

COMMESSA	LOTTO	FASE	ENTE	TIPO DOC.	OPERA/OSPELINA	PROGR.	REV.	SCALA
INOR	12	E	E2	BD	AQ2001	001	A	1:2000

PROGETTAZIONE: GENERAL CONTRACTOR

Rev.	Data	Descrizione	Redatto	Data	Verificato	Data	Approvato	Data	Autorizzato/Data
A	12/03/21	Emissione per P.U. comma 6 art. 169	...	12/03/21	...	12/03/21	...	12/03/21	Cepav due Project Director (Ing. A. Zanatta) Data: Marzo 2021