


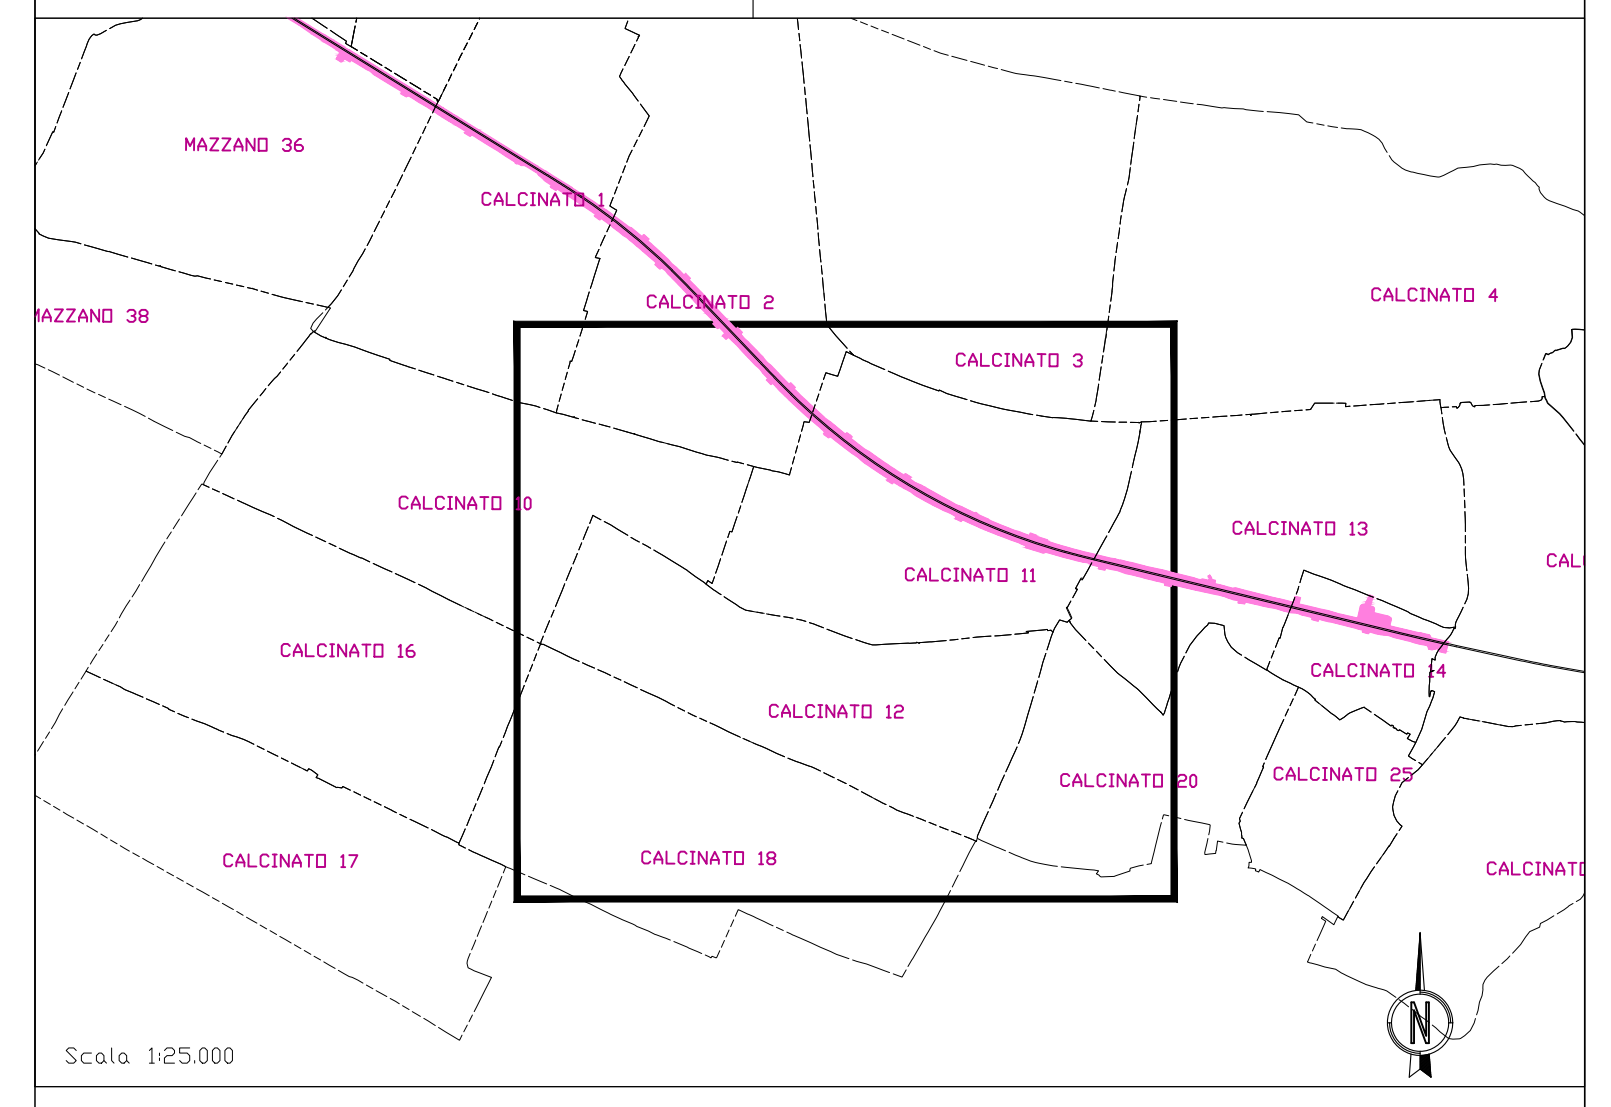

QUADRO D'UNIONE COMUNALE



SIMBOLOGIA CATASTALE

	Particella catastale		Viabilità interpodere
	Strada pubblica		Fossi e/o rii
	Acqua pubblica		Confine di foglio catastale

SIMBOLOGIA DEL PIANO PARTICELLARE

GRUPPO	DESCRIZIONE
ESISTENTE	<ul style="list-style-type: none"> Attuale sede ferroviaria Strade pubbliche Corsi d'acqua
 Variante ex art. 169 comma 4 per P.U.	<ul style="list-style-type: none"> ESPROPRI - Nuova sede ferroviaria ESPROPRI - strade e corsi d'acqua SERVITU' - corsi d'acqua SERVITU' - pubblici servizi VERDE CHIARO per le superfici soggette ad interventi di riqualificazione ambientale TINTA NEUTRA per le superfici che si assoggettano a servizi di passo
ALTRO	<ul style="list-style-type: none"> Aree oggetto di altro procedimento di variante ex art. 169 comma 4, finalizzato alla dichiarazione di P.U. - Varianti non localizzative Aree oggetto di altro procedimento di variante ex art. 169 comma 5, finalizzato alla dichiarazione di P.U. - Varianti Localizzative Aree oggetto di delibera CIPE n. 42 del 10.07.2017

COMMITTENTE: **RFI**
 RETE FERROVIARIA ITALIANA
 GRUPPO PERVENIRE DELLO STATO ITALIANO

ALTA SORVEGLIANZA: **ITALFERR**
 GRUPPO PERVENIRE DELLO STATO ITALIANO

GENERAL CONTRACTOR: **Cepav due**

INFRASTRUTTURE FERROVIARIE STRATEGICHE DEFINITE DALLA LEGGE OBIETTIVO N. 443/01
LINEA A.V./A.C. TORINO - VENEZIA Tratta MILANO - VERONA
 Lotto funzionale Brescia-Verona
PROGETTO ESECUTIVO

PIANO PARTICELLARE DI ESPROPRIO
VARIANTE M1- M44
COMUNE DI CALCINATO TAV. 2 DI 3

ALTA SORVEGLIANZA		Verificato	Data	Approvato	Data
-------------------	--	------------	------	-----------	------

COMMESSA	LOTTO	FASE	ENTE	TIPO DOC.	OPERA/OSI/PLN	PROGR.	REV.	SCALA
INOR	12	E	E2	BD	AQ2001	002	A	1:2000

PROGETTAZIONE		GENERAL CONTRACTOR		Autorizzato/Data				
Rev.	Data	Descrizione	Redatto	Data	Verificato	Data	Approvato	Data
A	12/03/21	Emissione per P.U. comma 6 art. 169	Cepav due	12/03/21	Cepav due	12/03/21	Cepav due	12/03/21