


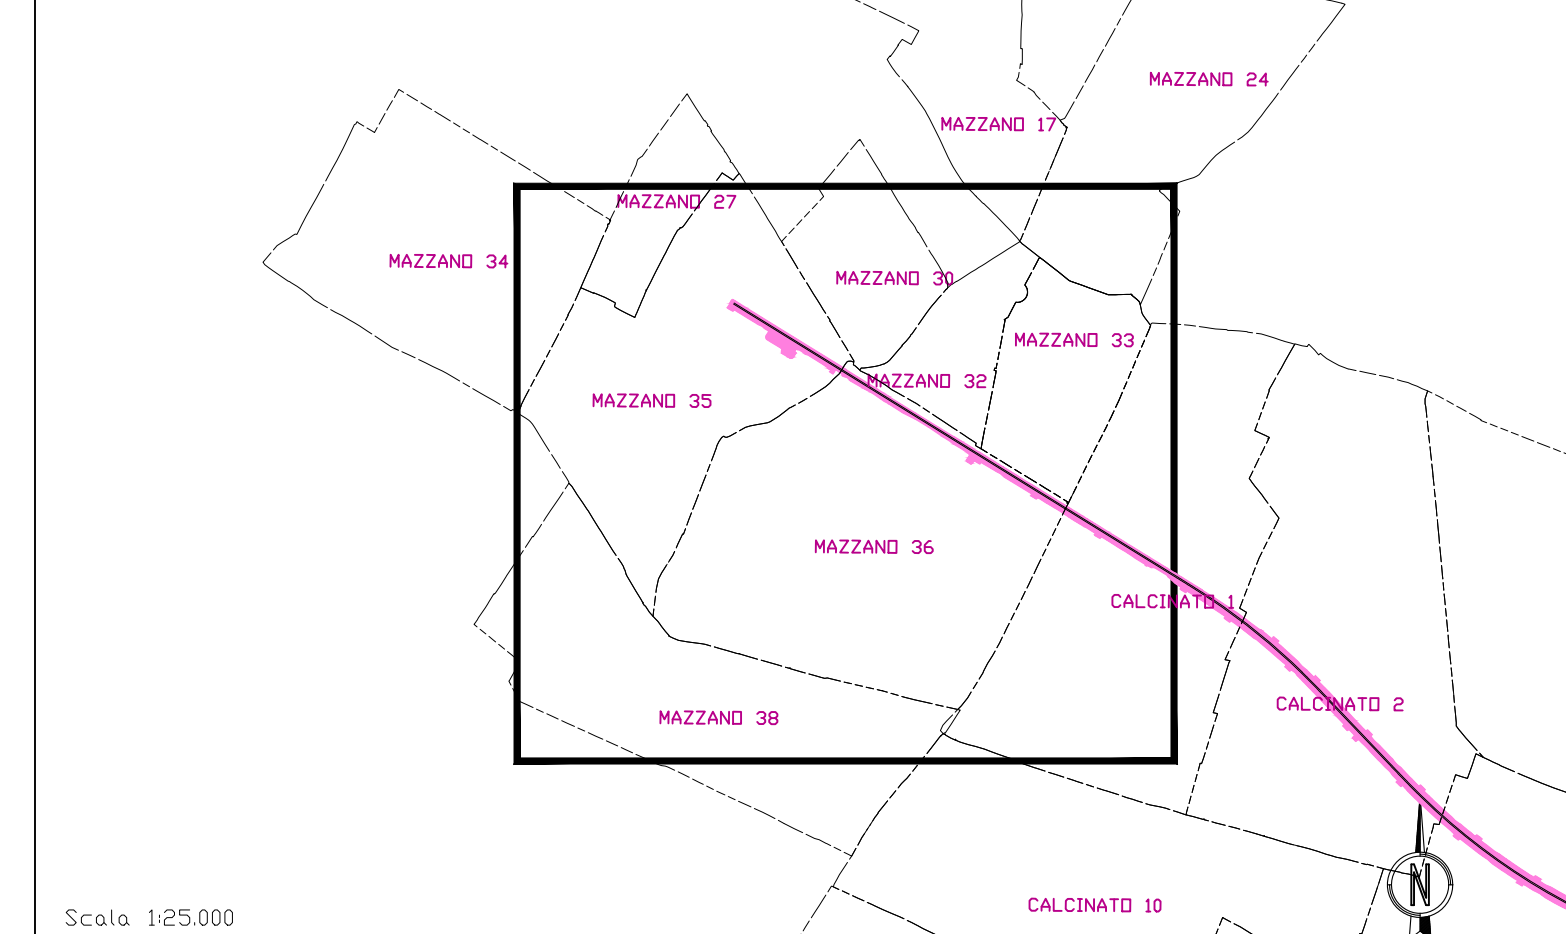

QUADRO D'UNIONE COMUNALE

Comune: Mazzano Provincia di: Brescia



SIMBOLOGIA CATASTALE

	Particella catastale		Viabilità interpodere
	Strada pubblica		Fossi e/o rii
	Acqua pubblica		Confine di foglio catastale

SIMBOLOGIA DEL PIANO PARTICELLARE

GRUPPO	DESCRIZIONE	
ESISTENTE	Attuale sede ferroviaria	
	Strade pubbliche	
	Corsi d'acqua	
	Variante ex art. 169 comma 4 per P.U.	ESPROPRI - Nuova sede ferroviaria
		ESPROPRI - strade e corsi d'acqua
ALTRIO	SERVITU' - corsi d'acqua	
	SERVITU' - pubblici servizi	
	VERDE CHIARO per le superfici soggette ad interventi di riqualificazione ambientale	
	TINTA NEUTRA per le superfici che si assoggettano a servitù di passo	
	Aree oggetto di altro procedimento di variante ex art. 169 comma 4, finalizzato alla dichiarazione di P.U. - Varianti non localizzative	
	Aree oggetto di altro procedimento di variante ex art. 169 comma 5, finalizzato alla dichiarazione di P.U. - Varianti Localizzative	
Aree oggetto di delibera CIPE n. 42 del 10.07.2017		

COMMITTENTE:

ALTA SORVEGLIANZA:

GENERAL CONTRACTOR:

INFRASTRUTTURE FERROVIARIE STRATEGICHE DEFINITE DALLA LEGGE OBIETTIVO N. 443/01
LINEA A.V./A.C. TORINO - VENEZIA Tratta MILANO - VERONA
 Lotto funzionale Brescia-Verona
PROGETTO ESECUTIVO

PIANO PARTICELLARE DI ESPROPRIO
VARIANTE M1- M44
COMUNE DI MAZZANO TAV. 1 DI 2

ALTA SORVEGLIANZA		Verificato	Data	Approvato	Data
-------------------	--	------------	------	-----------	------

COMMESSA	LOTTO	FASE	ENTE	TIPO DOC.	OPERA/OSOPINA	PROGR.	REV.	SCALA
INOR	12	E	E2	BD	AQ2002	001	A	1:2000

PROGETTAZIONE		GENERAL CONTRACTOR		Autorizzato/Date				
Rev.	Data	Descrizione	Redatto	Data	Verificato	Data	Approvato	Data
A	12/03/21	Emissione per P.U. comma 6 art. 169 Dgr. 10/2006	Cepav due	12/03/21	Cepav due	12/03/21	Cepav due	12/03/21