MURI A "L"
SEZIONE TIPO
SCALA 1:50

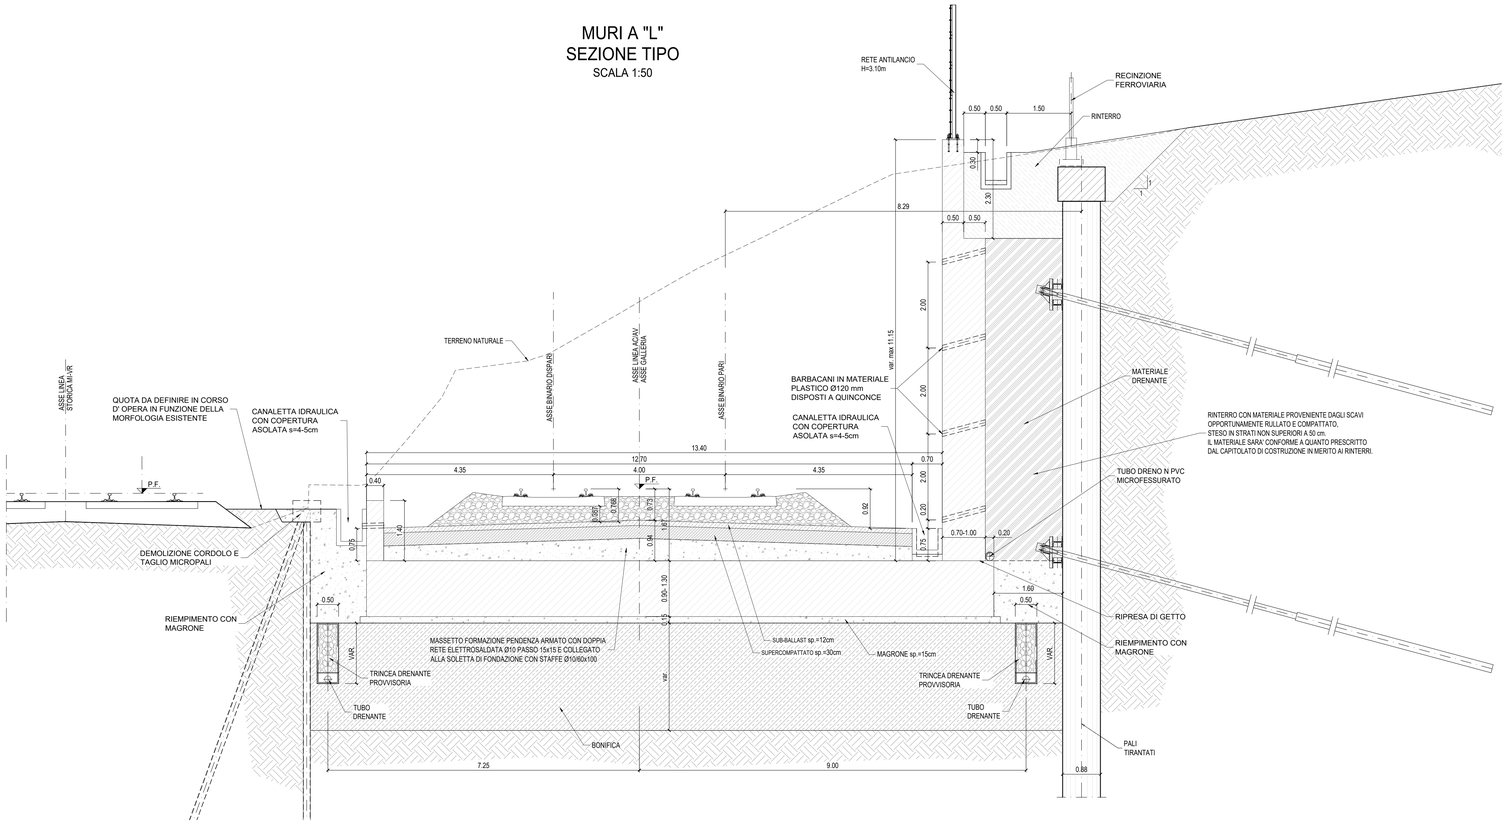

MURI A "L"
SEZIONE TIPO IN CORRISPONDENZA RAMPA BANCHINA
SCALA 1:50

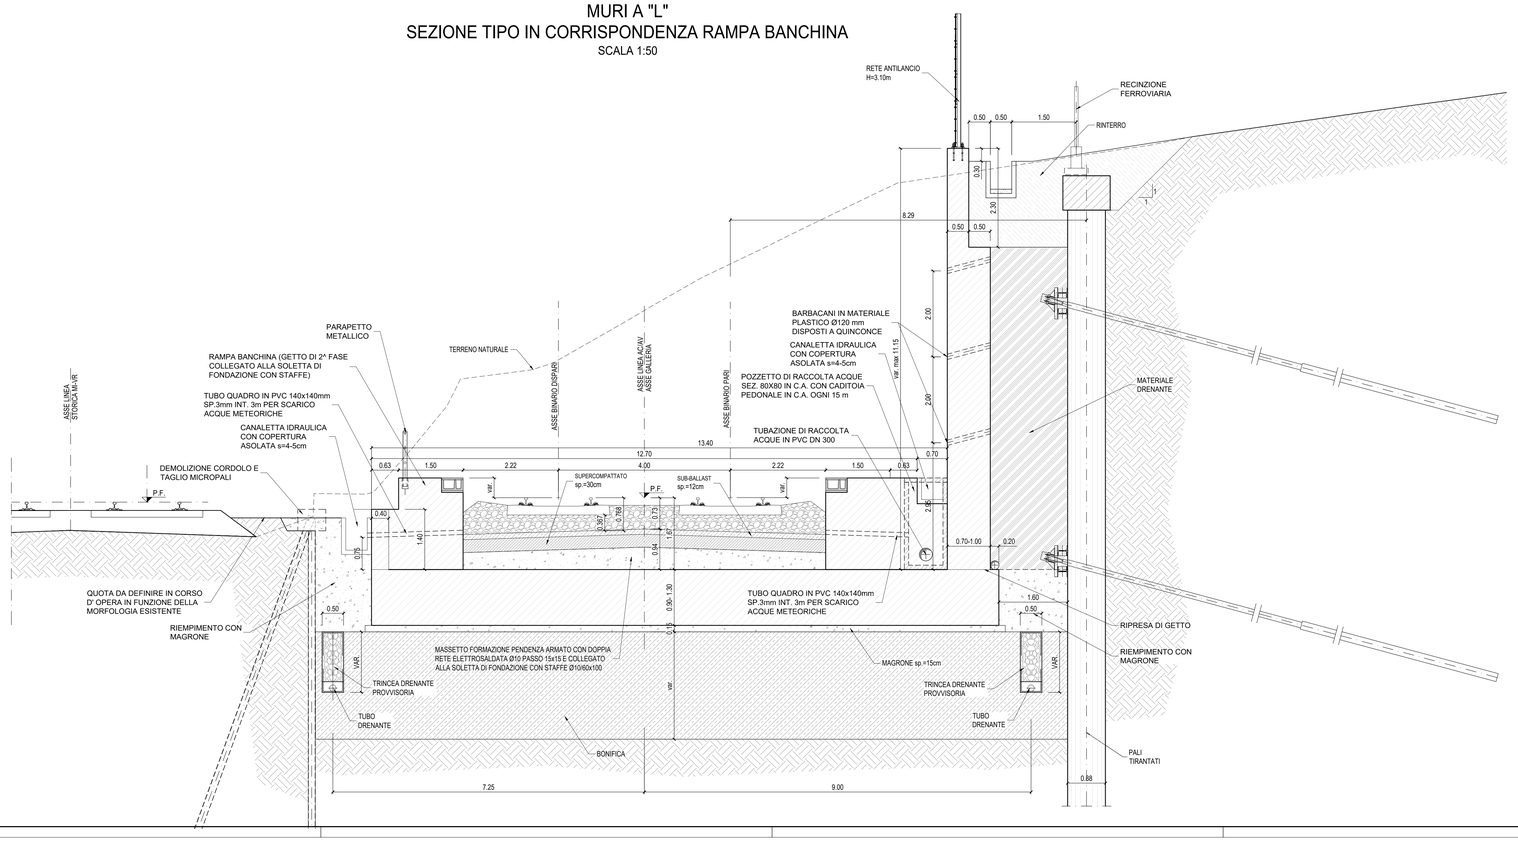

DISEGNI DI RIFERIMENTO

DESCRIZIONE	CODICE
• Tabella materiali	IN0R12E74TGGA2700001
• Planimetria di individuazione dell'opera	IN0R12E1PB6GA2700001
• Profilo longitudinale generale dell'opera	IN0R12E1PR6GA2700001
• Pianta e sezione longitudinale tav. 1/6	IN0R12E1PZ6GA2700001
• Pianta e sezione longitudinale tav.6/6	IN0R12E1PZ6GA2700006
• Planimetria sistemazione definitiva	IN0R12E1PZ0GA2700002
• Sistemazione finale - Sezioni trasversali Tav. 1/2	IN0R12E1TW6GA2700001
• Sistemazione finale - Sezioni trasversali Tav. 2/2	IN0R12E1TW6GA2700002
• Carpenteria - Pianta, profilo e sezioni - Muri lato Ovest Tav. 1/2	IN0R12E1BA6GA2700001
• Carpenteria - Pianta, profilo e sezioni - Muri lato Ovest Tav. 2/2	IN0R12E1BA6GA2700002
• Carpenteria - Pianta, profilo e sezioni - Muri lato Est	IN0R12E1BA6GA2700003
• Pianta drenaggi di piattaforma	IN0R12E1PZ0GA2700001
• Opere di drenaggio di superficie	IN0R12E1PZ0GA2700002
• Dettagli opere di impermeabilizzazione, barriere e recinzioni	IN0R12E1RZ0GA2700001
• Muri di imbocco lato Ovest - Concio A - Armatura Tav. 1/2	IN0R12E1RB5GA2700019
• Muri di imbocco lato Ovest - Concio A - Armatura Tav. 2/2	IN0R12E1RB5GA2700006
• Muri di imbocco lato Ovest - Concio B - Armatura Tav. 1/2	IN0R12E1RB5GA2700013
• Muri di imbocco lato Ovest - Concio B - Armatura Tav. 2/2	IN0R12E1RB8GA2700006
• Muri di imbocco lato Ovest - Concio C/D/E/F - Armatura Tav.1/2	IN0R12E1RB5GA2700013
• Muri di imbocco lato Ovest - Concio C/D/E/F - Armatura Tav.2/2	IN0R12E1RB5GA2700008
• Muri di imbocco lato Ovest - Concio G - Armatura Tav. 1/2	IN0R12E1RB2GA2700014
• Muri di imbocco lato Ovest - Concio G - Armatura Tav. 1/2	IN0R12E1RB8GA2700025
• Muri di imbocco lato Est - Concio H - Armatura Tav. 1/2	IN0R12E1RB2GA2700015
• Muri di imbocco lato Est - Concio H - Armatura Tav. 2/2	IN0R12E1RB8GA2700027
• Muri di imbocco lato Ovest ed Est - Conci G/H - Armatura banchina e magrone	IN0R12E1RB5GA2700004
• Muri di imbocco lato Est - Concio I - Armatura Tav. 1/2	IN0R12E1RB2GA2700016
• Muri di imbocco lato Est - Concio I - Armatura Tav. 2/2	IN0R12E1RB8GA2700003
• Muri di imbocco lato Est - Concio L - Armatura Tav. 1/2	IN0R12E1RB2GA2700017
• Muri di imbocco lato Est - Concio L - Armatura Tav. 2/2	IN0R12E1RB5GA2700018
• Schema fasi costruttive	IN0R12E1BA5GA2701000
• TR00 - BARRIERE METALLICHE - COLLEGAMENTI EQUIPOTENZIALI	**IN0R11E2EXTR0007001**

NOTE GENERALI

LE COPERTURE DEI POZZETTI IN CORRISPONDENZA DEI MARCIAPIEDI DEVONO ESSERE IN GRADO DI SOSTENERE UN CARICO DI 10 KPA

COMMITTENTE:

RFI RETE FERROVIARIA ITALIANA
GRUPPO FERROVIE DELLO STATO

ALTA SORVEGLIANZA:

ITALFERR
GRUPPO FERROVIE DELLO STATO

GENERAL CONTRACTOR:

Cepav due
Consorzio ENI per l' Alta Velocità

INFRASTRUTTURE FERROVIARIE STRATEGICHE DEFINITE DALLA LEGGE OBIETTIVO N. 443/01

LINEA A.V. /A.C. TORINO - VENEZIA Tratta MILANO - VERONA
Lotto funzionale Brescia-Verona
PROGETTO ESECUTIVO

GA27 - GALLERIA ARTIFICIALE BRESCIA EST DA PK 105+814 A PK 106+304

Sezione tipo muri di linea

GENERAL CONTRACTOR	DIRETTORE LAVORI	SCALA :
Consorzio Cepav due Data:	Data:	1:50

COMMESSA	LOTTO	FASE	ENTE	TIPO DOC.	OPERA/DISCIPLINA	PROGR.	REV.
IN0R	12	E	E2	BB	GA2700	002	B

PROGETTAZIONE

Rev.	Descrizione	Redatto	Data	Verificato	Data	Progettista Integrazione	Data
A	EMISSIONE	Marini	19/07/19	Beltrami	19/07/19	Liani	19/07/19
B	REVISIONE INTERNA	Marini	15/07/20	Beltrami	15/07/20	Liani	15/07/20
C							

IL PROGETTISTA
Dott. Ing. Carlo M. A. BELTRAMI
Ordine Ingegneri Milano n°A 21004
Data: 15/07/20

CIG. 751447334A
File: IN0R12EE2BBGA2700002B_05.DWG

Progetto cofinanziato dalla Unione Europea

CUP: F81H91000000008

Scala di plot: 1:1