




PIANTA A-A
SCALA 1:100

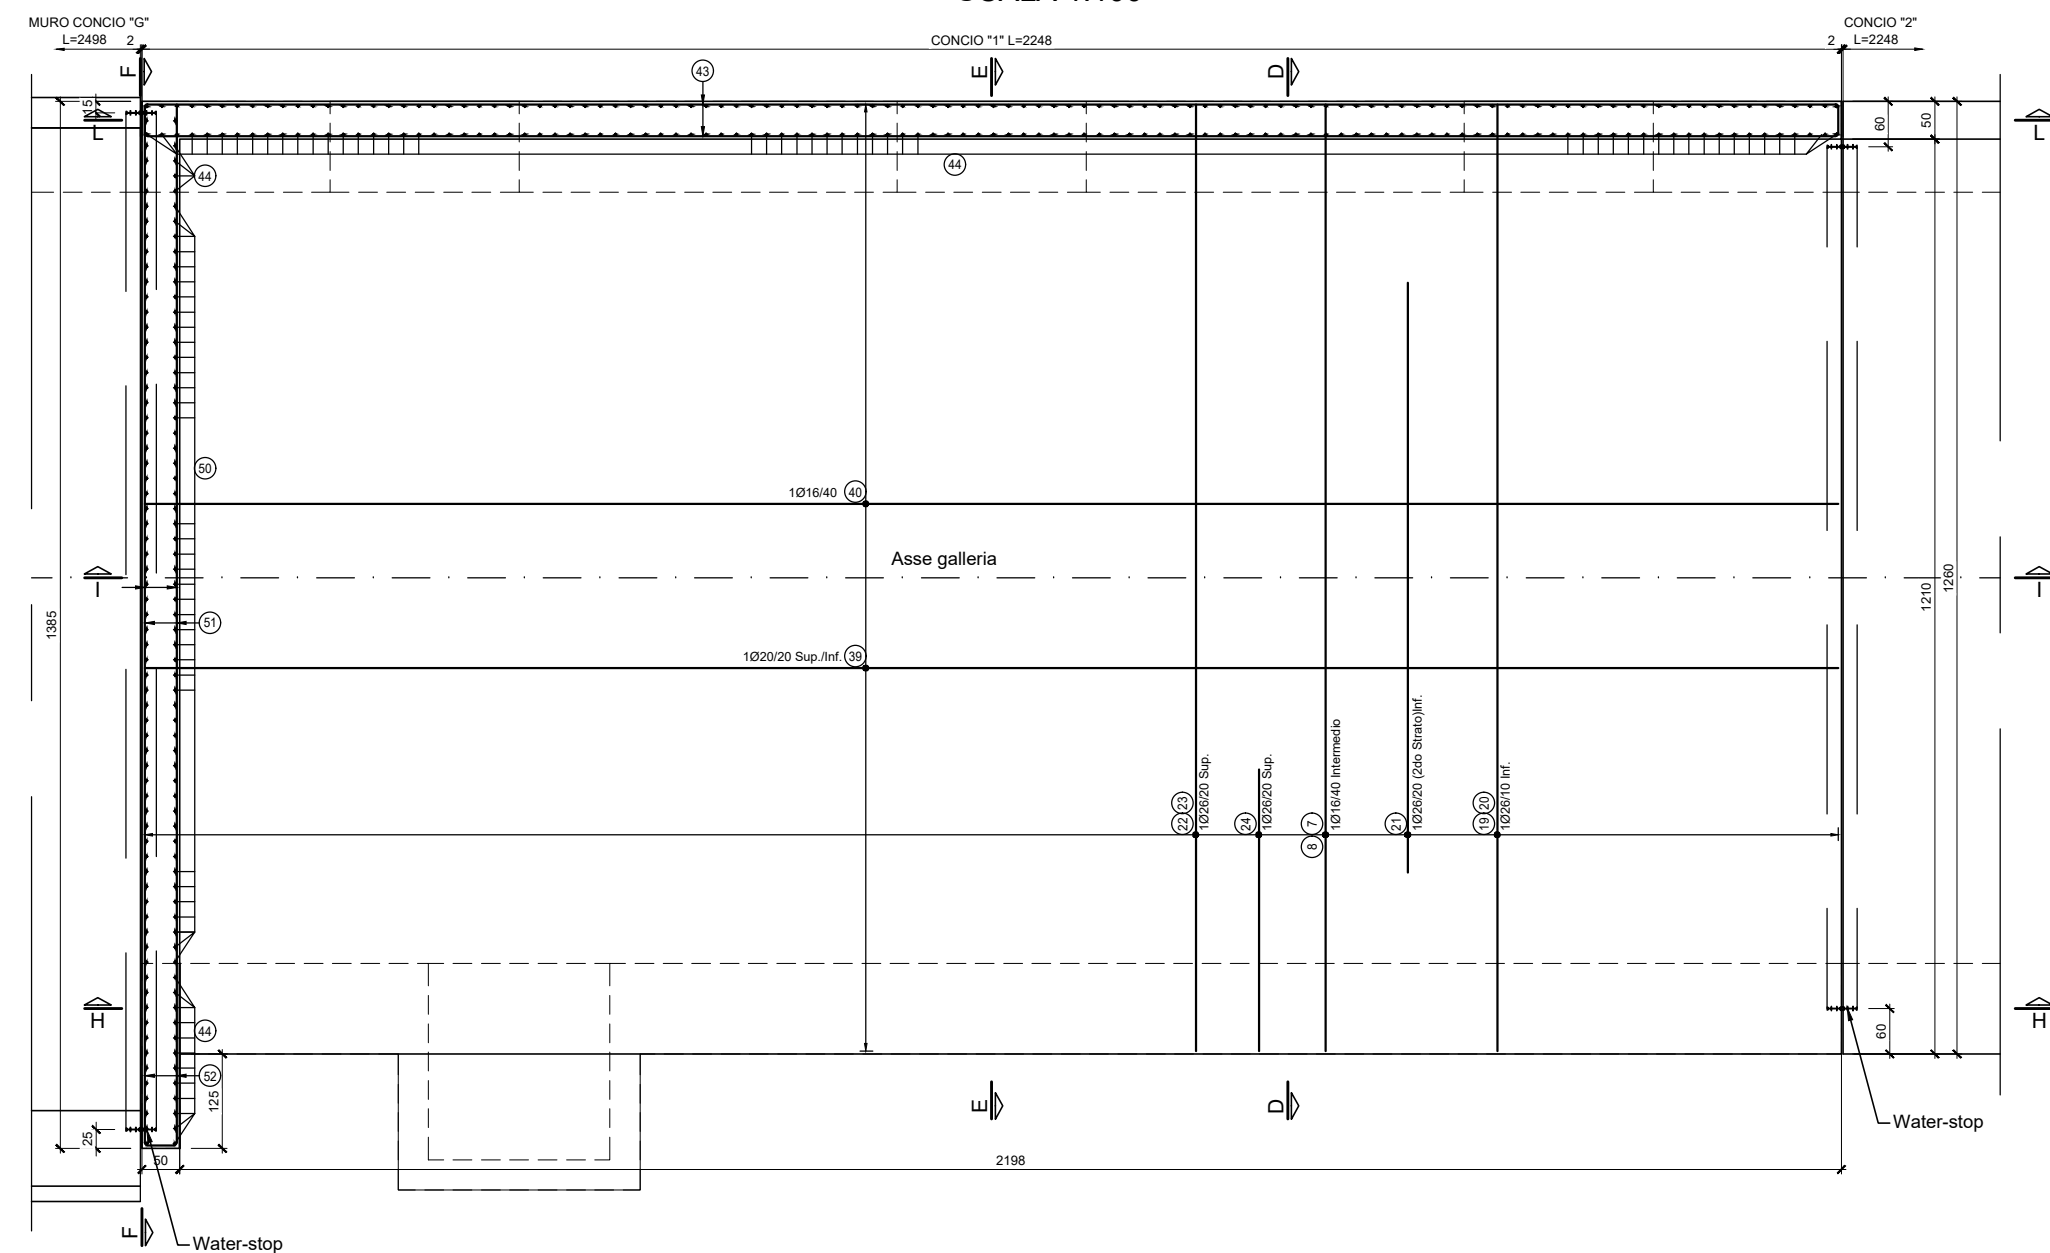


PIANTA C-C
SCALA 1:100

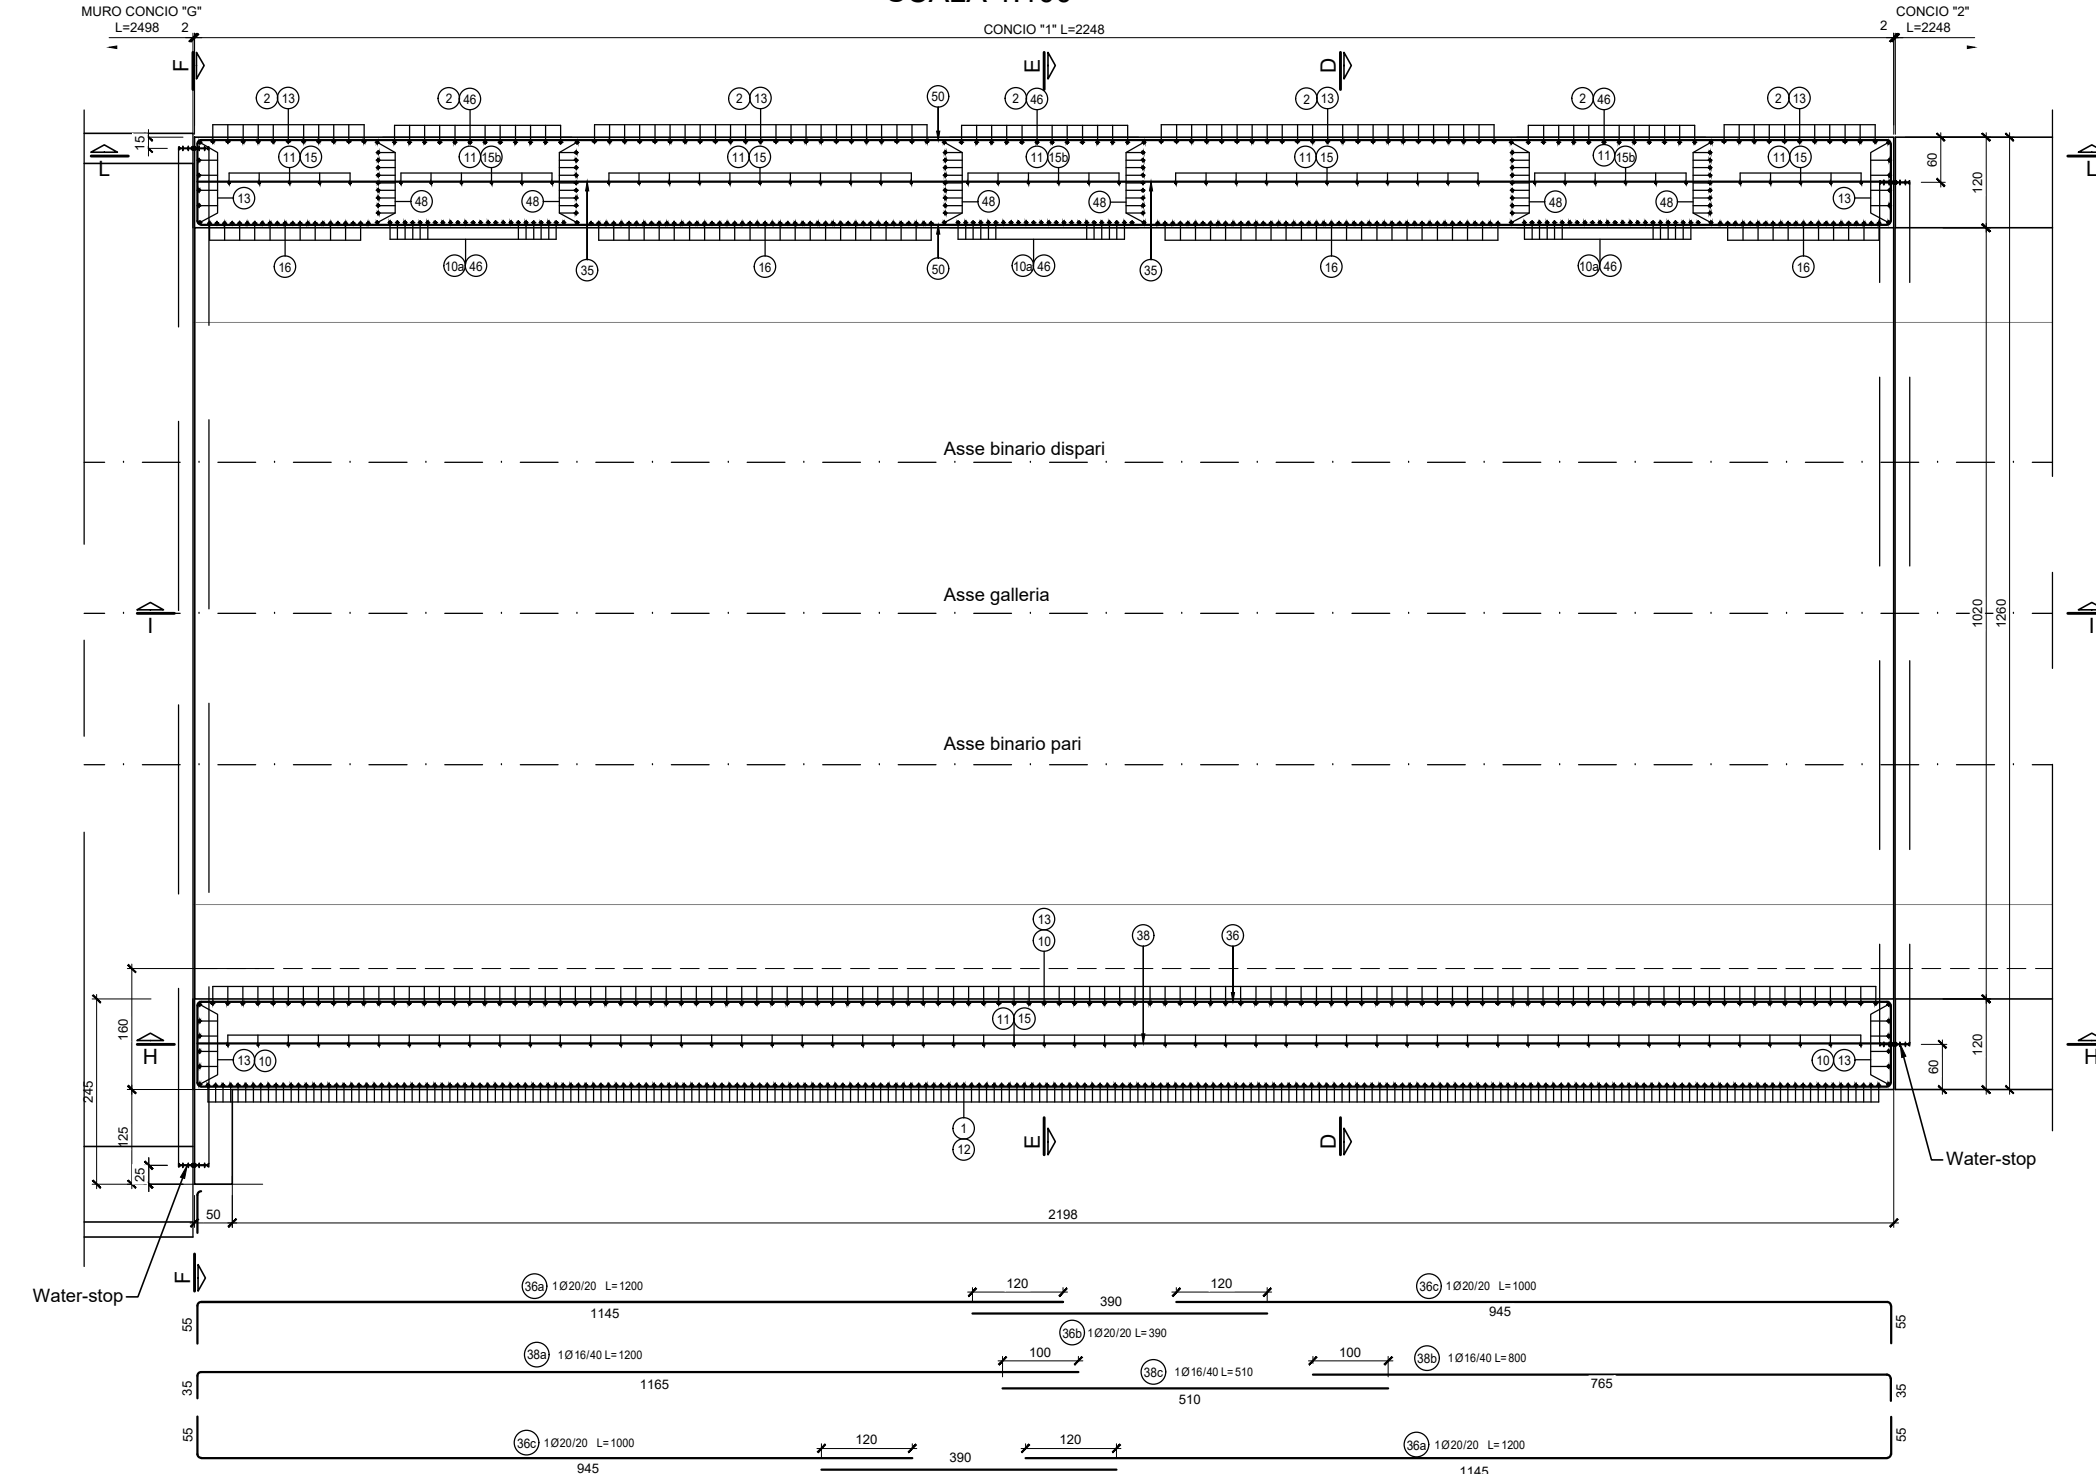



PIANTA B-B
SCALA 1:100

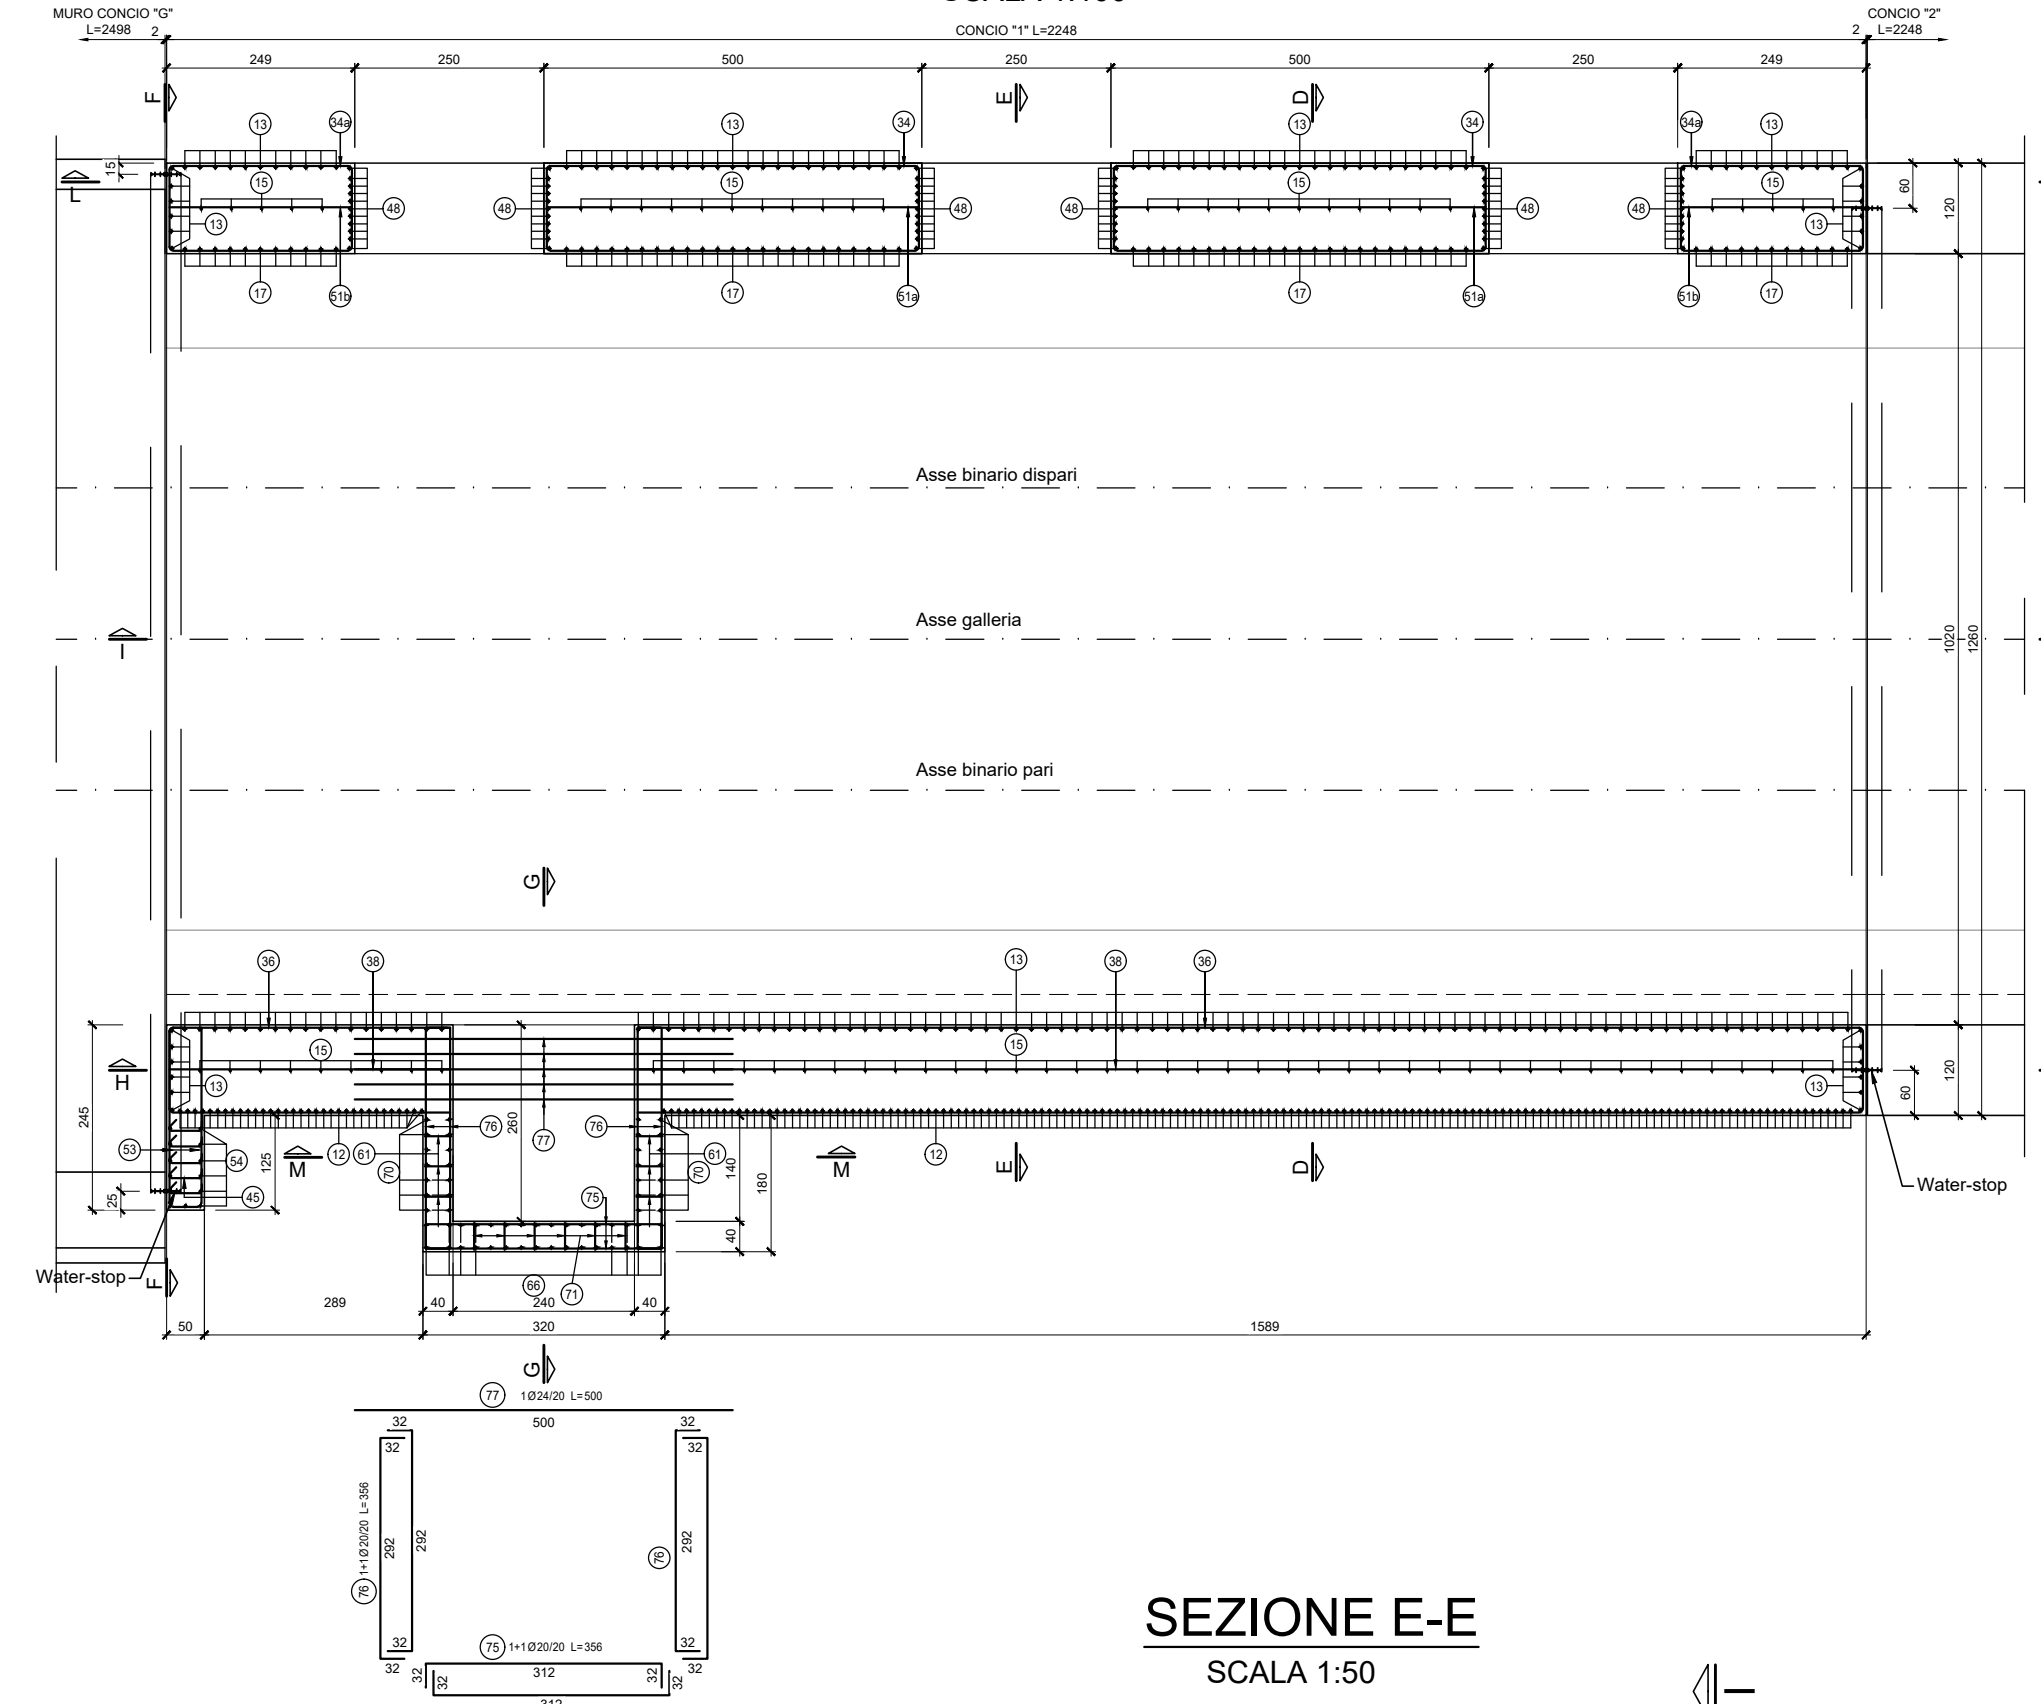


SEZIONE F-F
SCALA 1:50

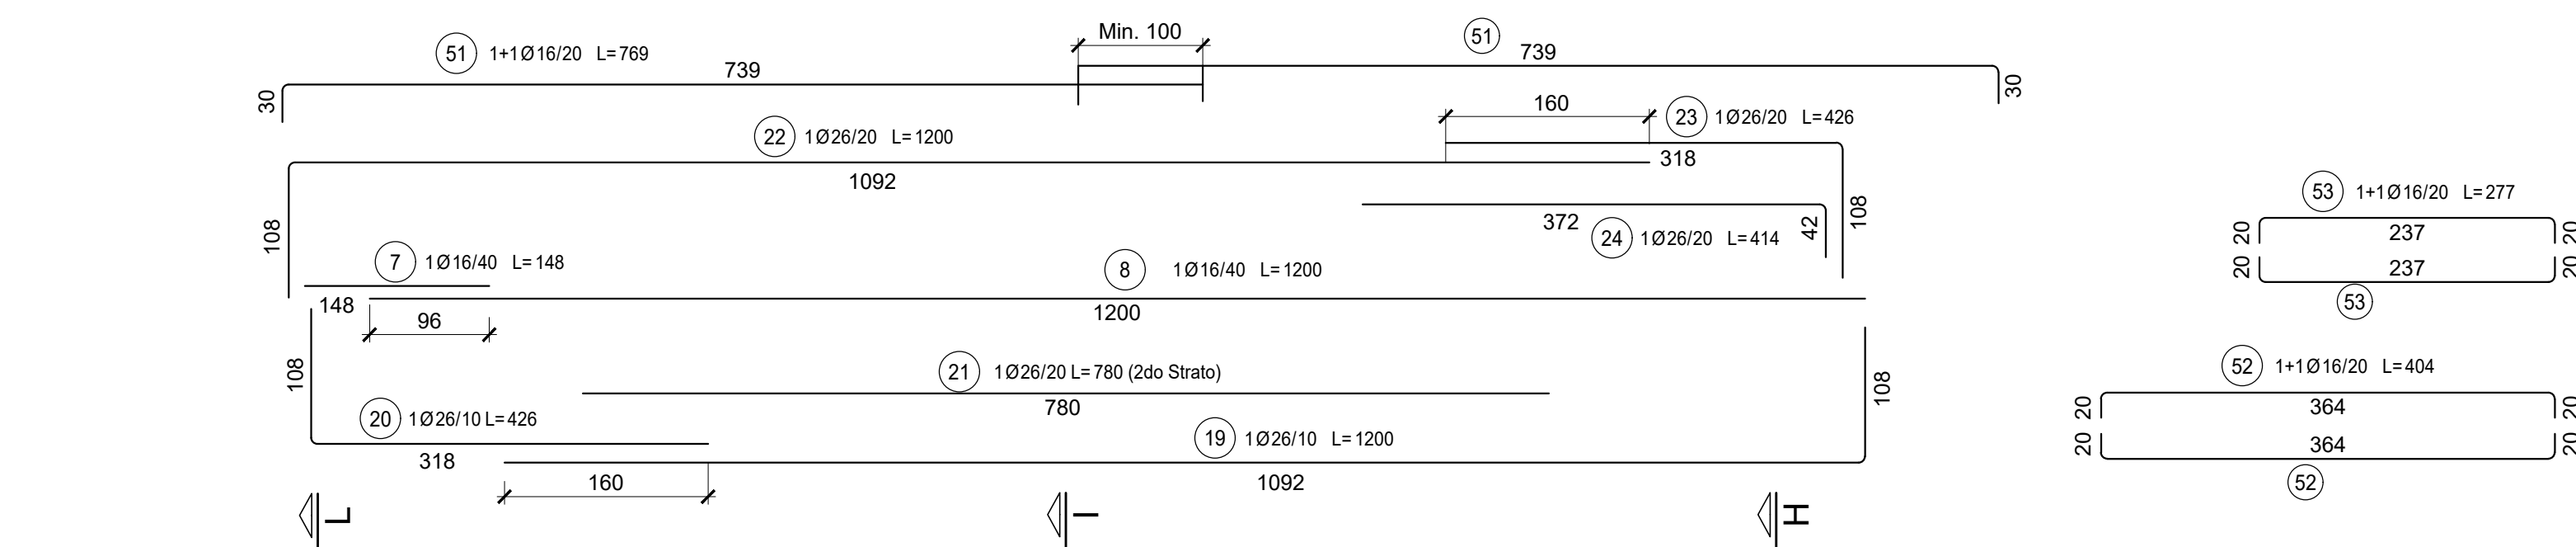

SEZIONE E-E
SCALA 1:50

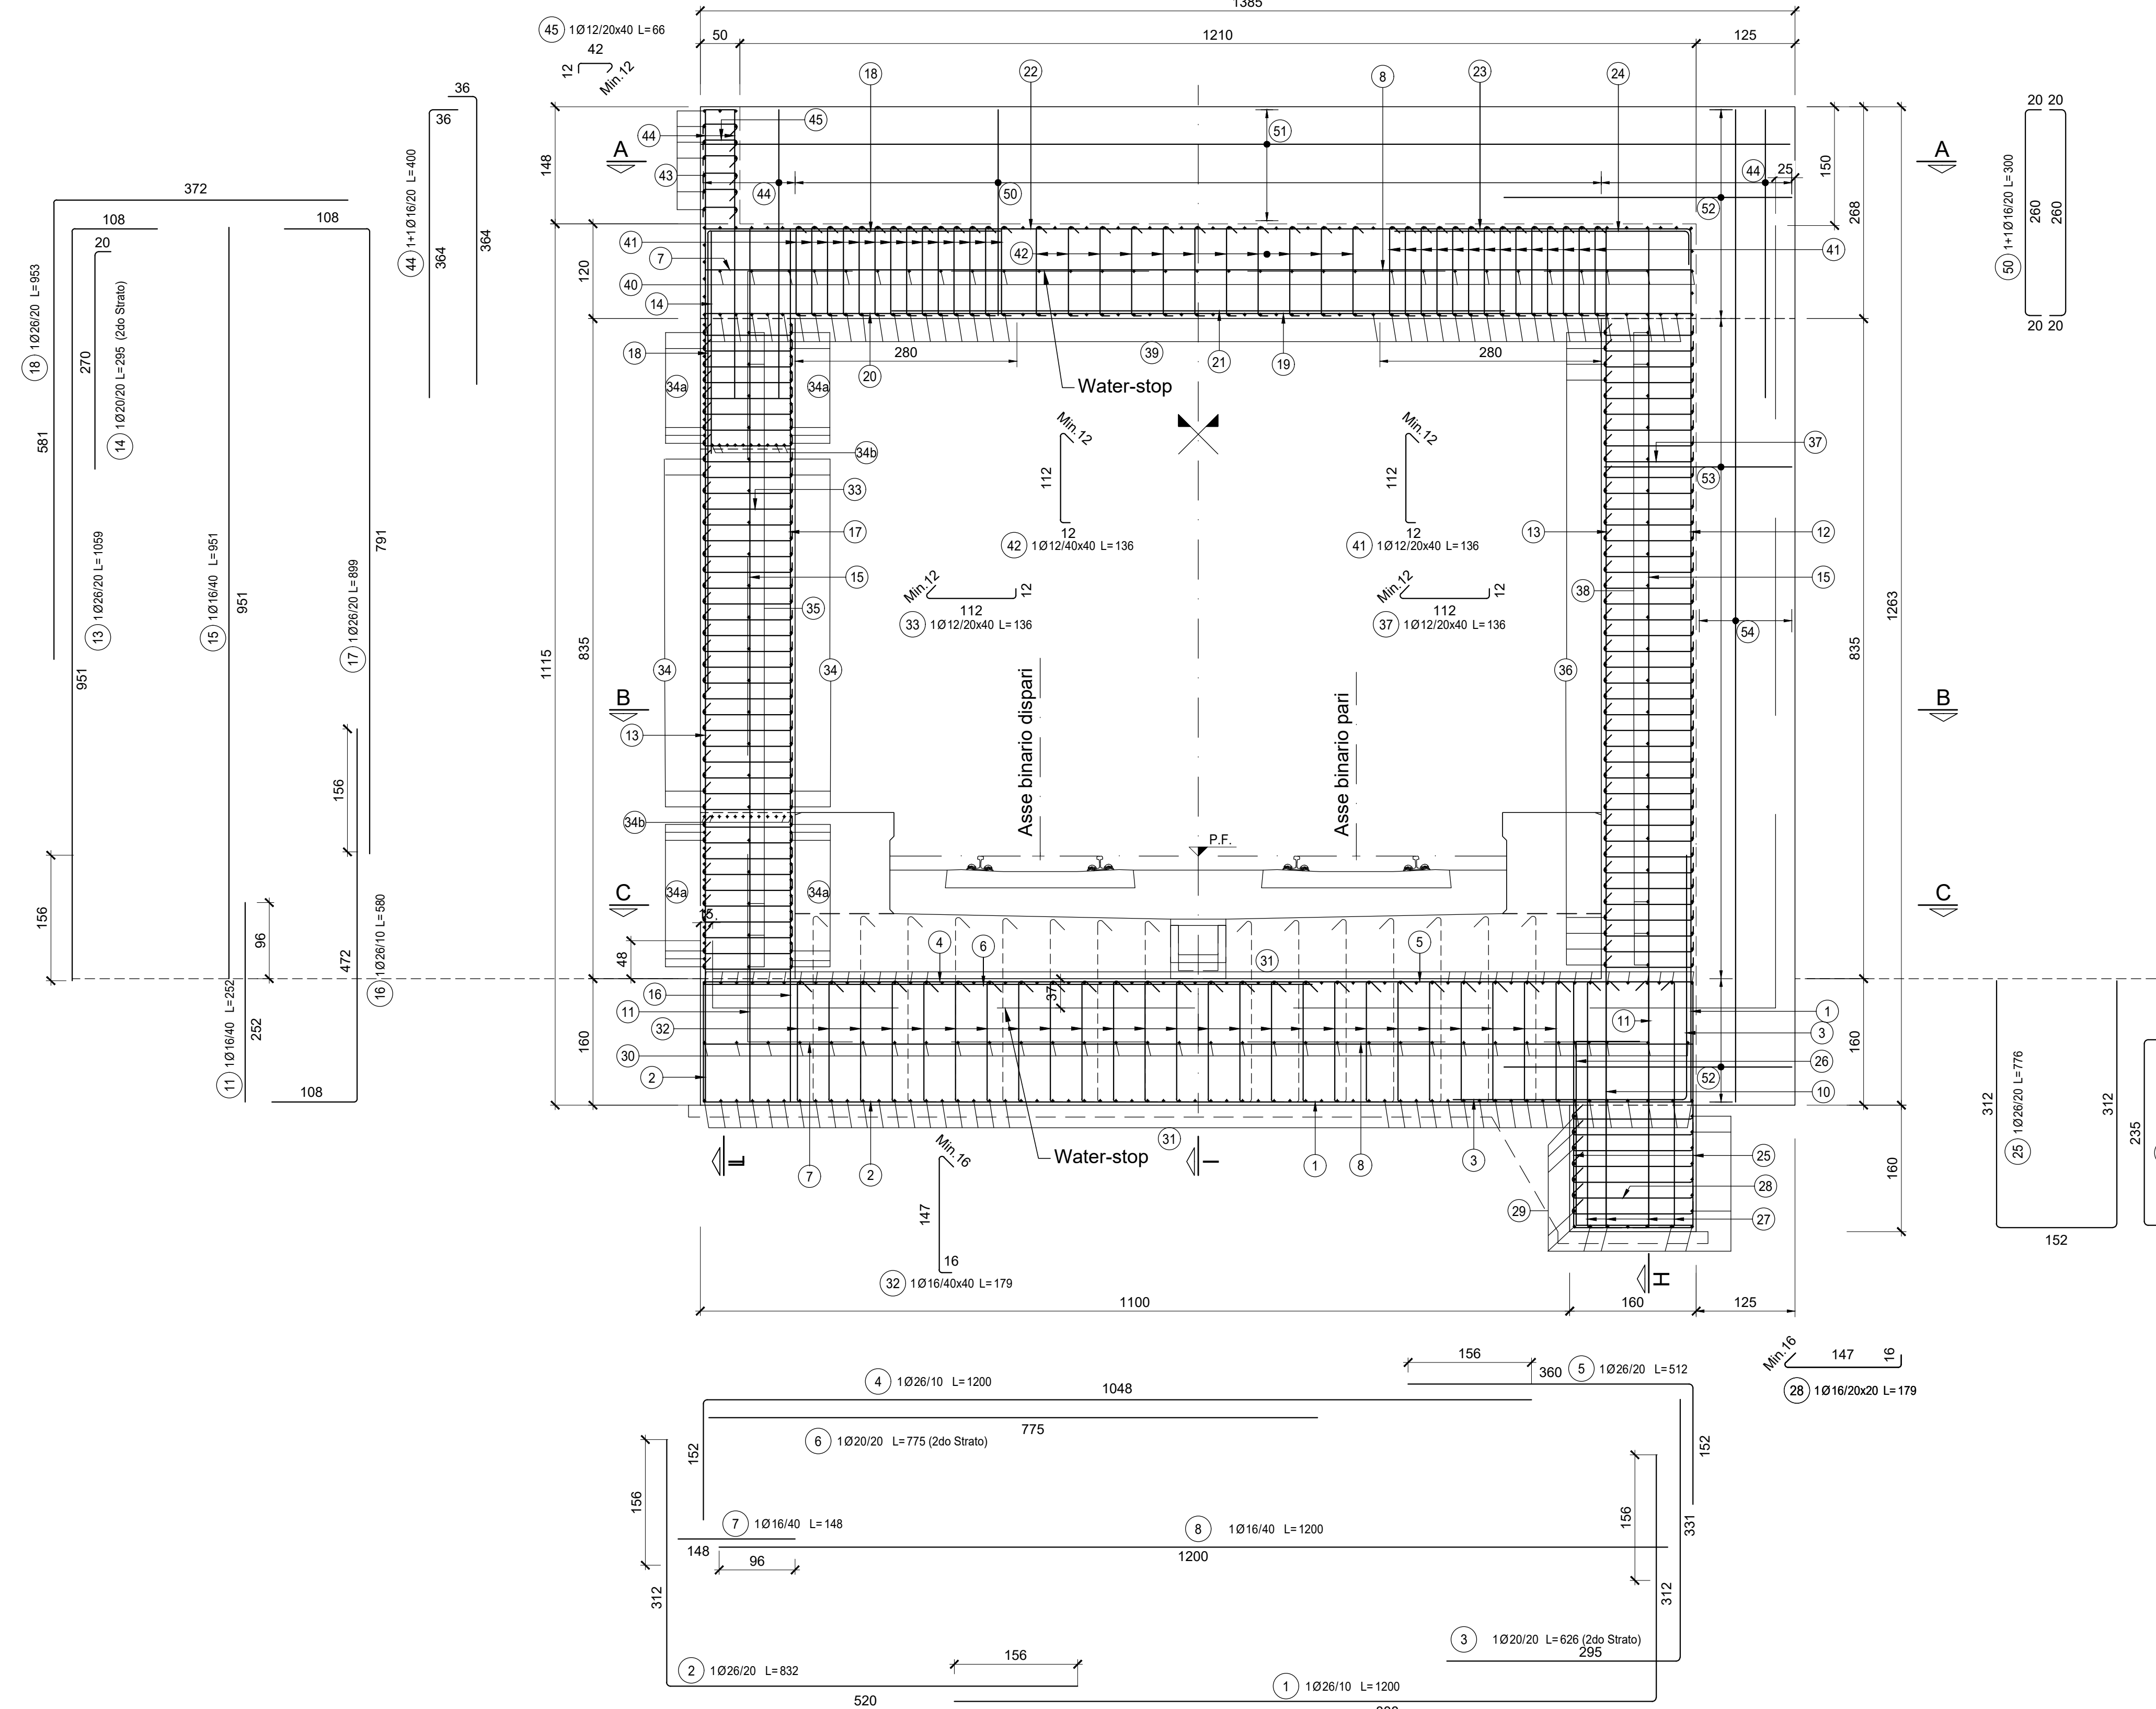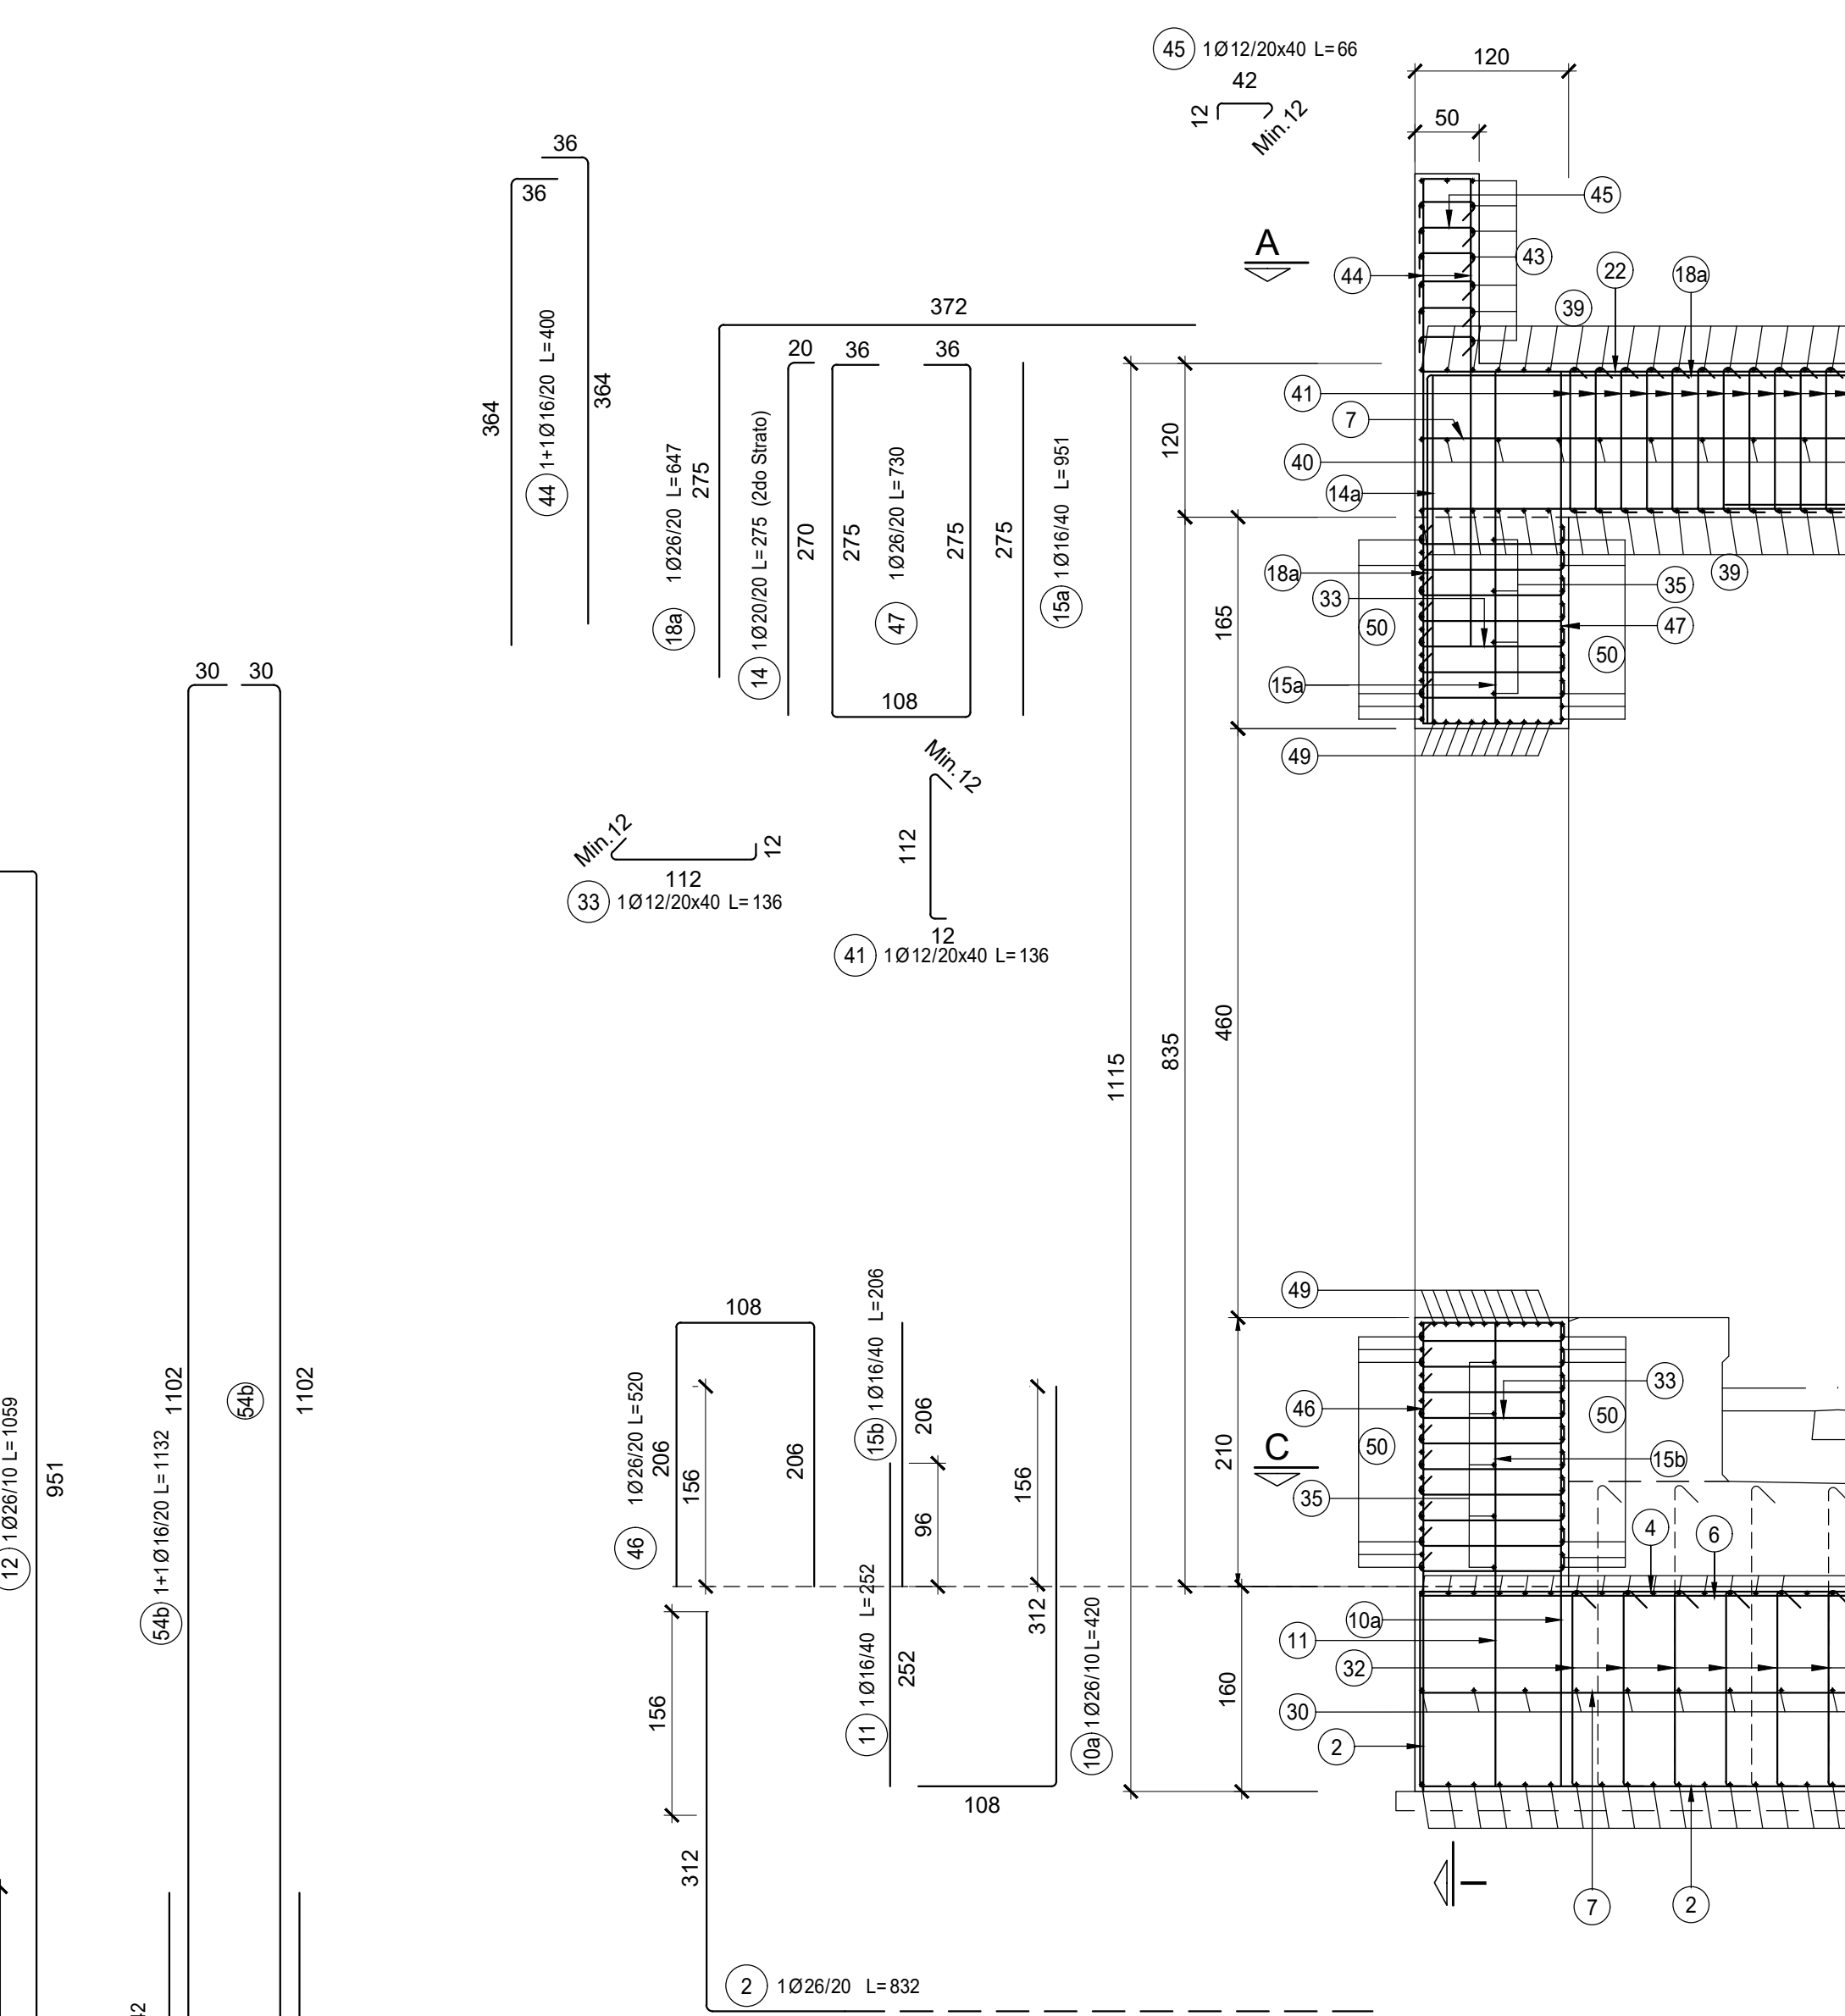

ARMATURA SOLETTA
SCALA 1:50

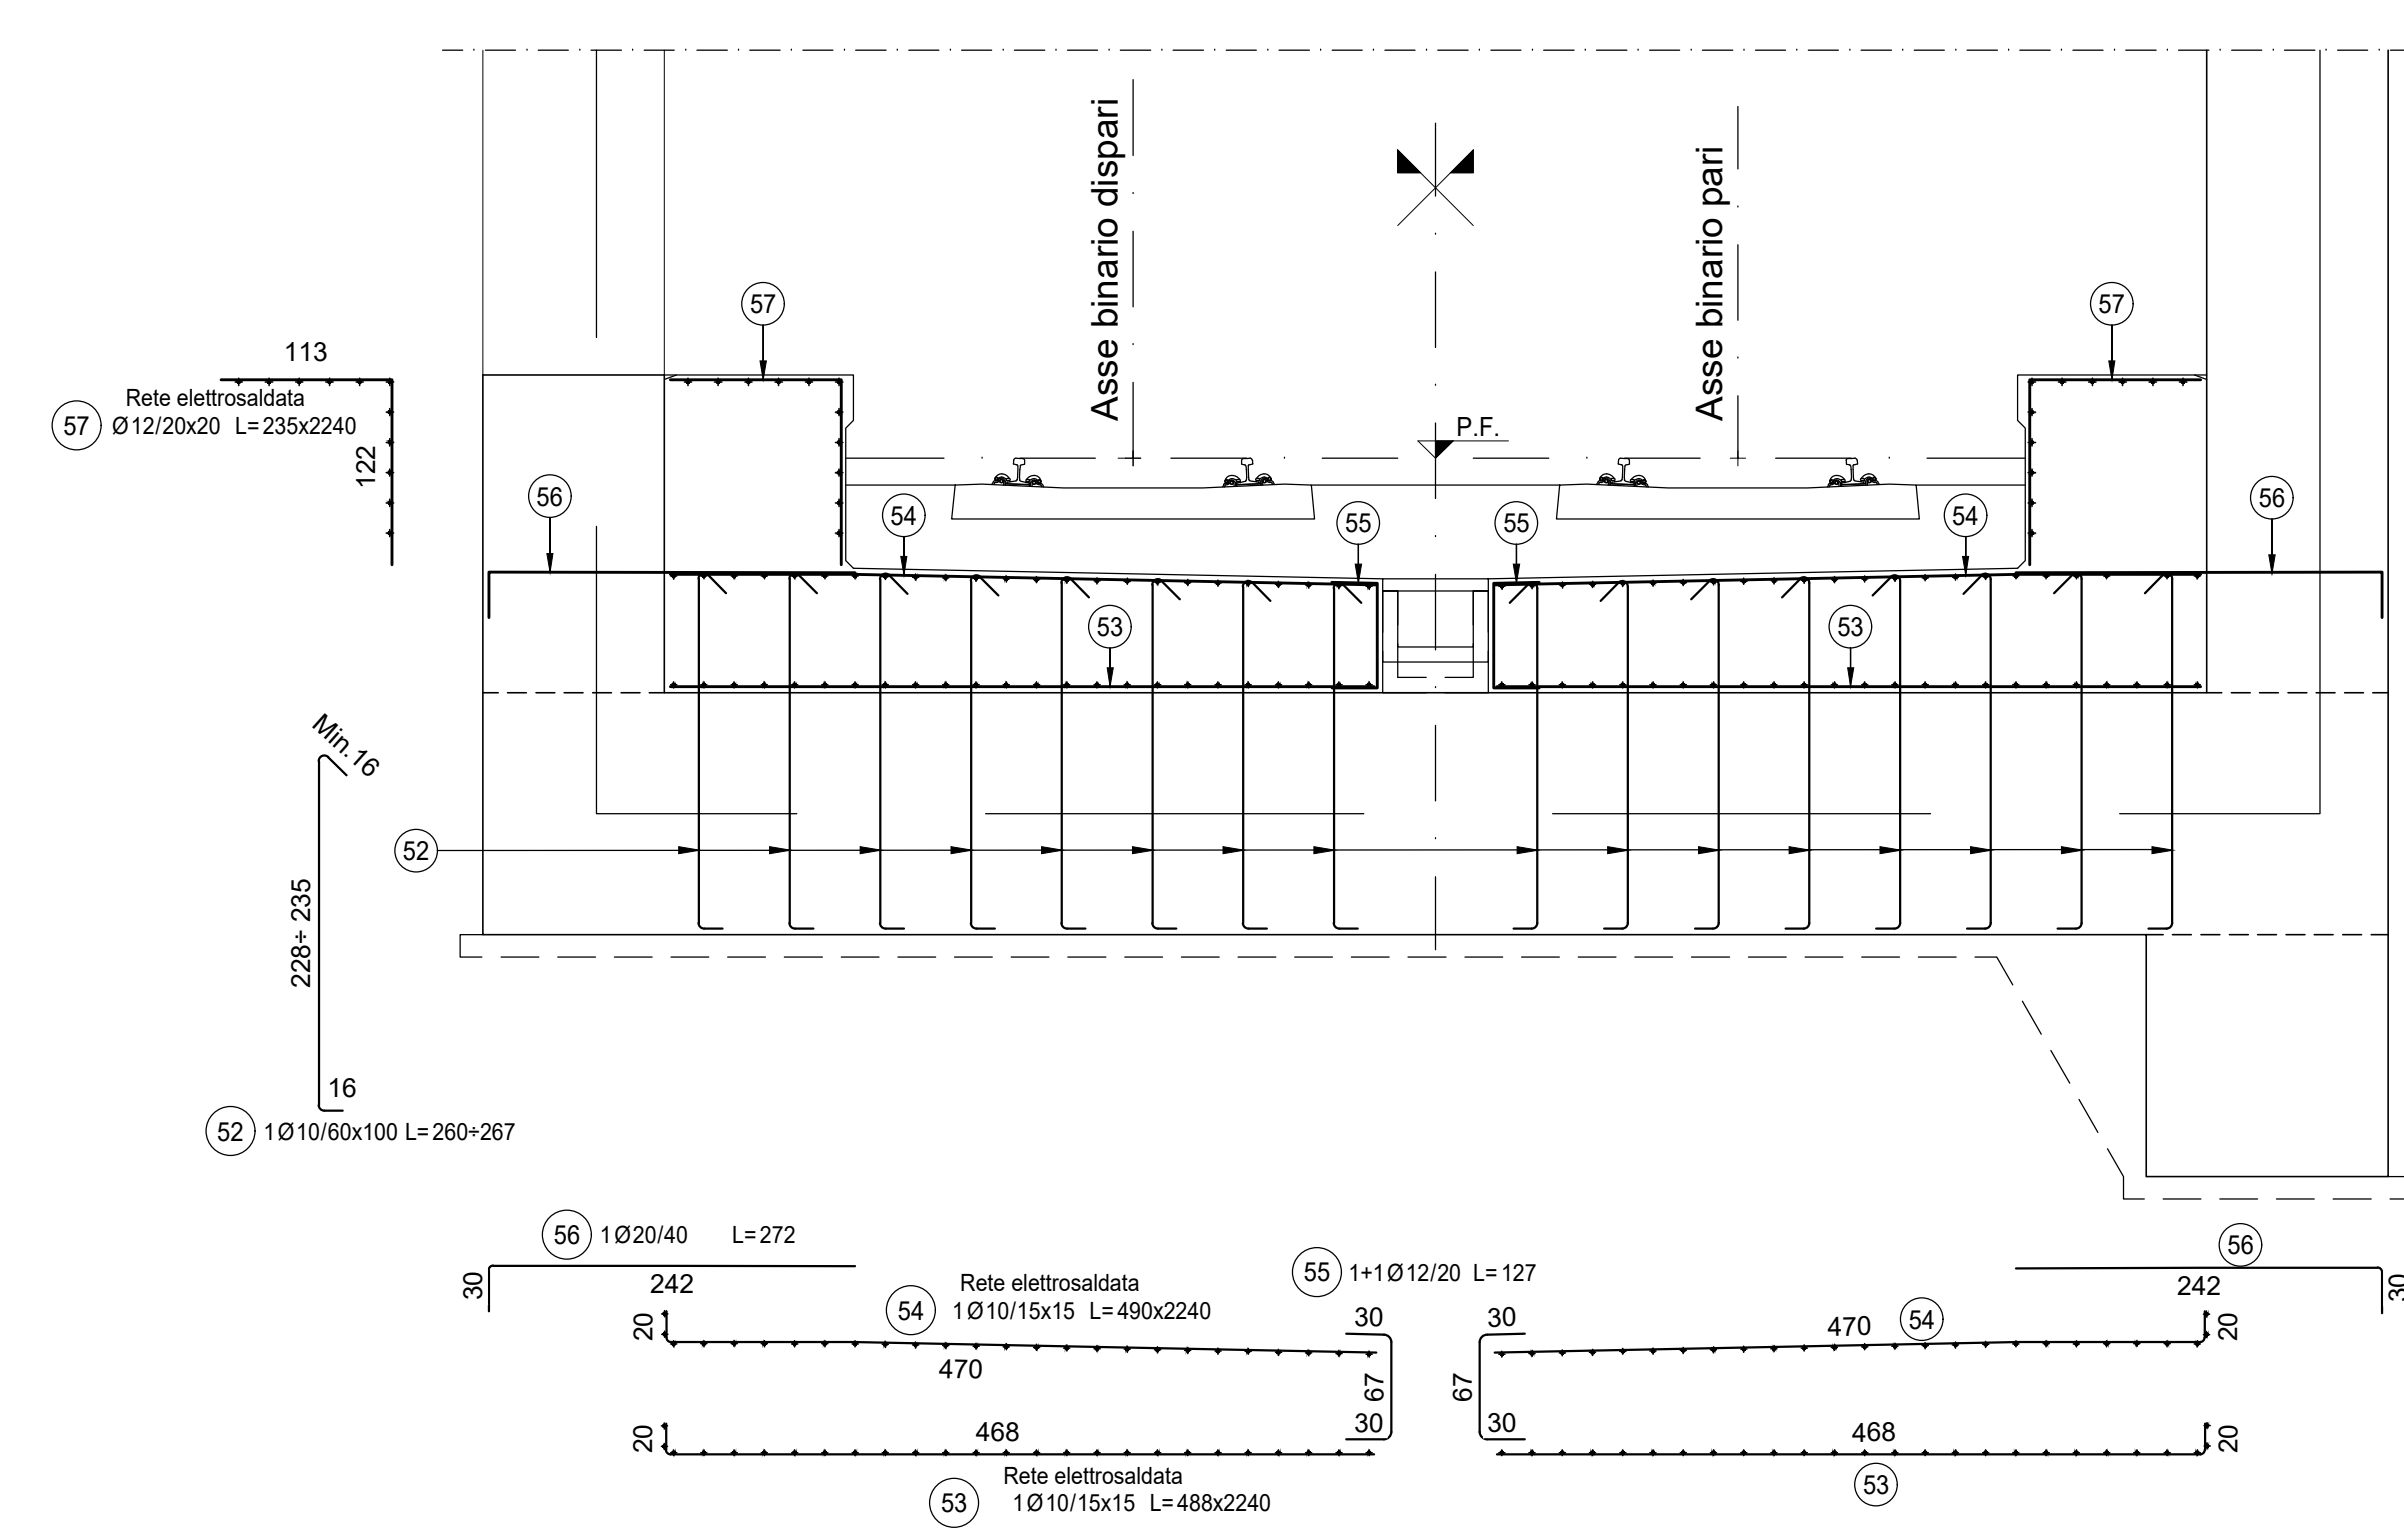

DISEGNI DI RIFERIMENTO

DESCRIZIONE	CODICE
• Tabella materiali	INOR12EE24GA2700001
• Pianta e sezione longitudinale tav.1/6	INOR12EE2PAGA2700001
• Pianta e sezione longitudinale tav.2/6	INOR12EE2PAGA2700002
• Pianta e sezione longitudinale tav.3/6	INOR12EE2PAGA2700003
• Pianta e sezione longitudinale tav.4/6	INOR12EE2PAGA2700004
• Pianta e sezione longitudinale tav.5/6	INOR12EE2PAGA2700005
• Pianta e sezione longitudinale tav.6/6	INOR12EE2PAGA2700006
• Sezione tipo galleria	INOR12EE2BGA2700005
• Concio 1 - Armatura Tav. 2/2	INOR12EE2BGA2700002

NOTE GENERALI



INFRASTRUTTURE FERROVIARIE STRATEGICHE DEFINITE DALLA LEGGE OBIETTIVO N. 443/01
 LINEA A.V. I.A.C. TORINO - VENEZIA Tratta MILANO - VERONA
 Lotto funzionale Brescia-Verona
 PROGETTO ESECUTIVO
 GA27 - GALLERIA ARTIFICIALE BRESCIA EST DA PK 105+814 A PK 106+304
 Concio 1
 Armatura Tav. 1/2

GENERAL CONTRACTOR		DIRETTORE LAVORI		SCALA:	
Cepav due				VARIE	
Data:					
COMMESSA	LOTTO	FASE	ENTE	TIPO DOC.	OPERA/DISCIPLINA
INOR	12	E	E2	BZ	GA2700
PROGR.	REV.				
001	A				
PROGETTAZIONE			IL PROGETTISTA		
Rev.	Descrizione	Autore	Data	Verifica	Data
A	EMISSIONE	Rennò	19/07/19	Beltrami	19/07/19
B					
C					
FIG. 751447334A Progetto cofinanziato dalla Unione Europea File: INOR12EE2BGA2700001A_10.dwg CUP: F81H9100000008 Scala di plan: 1:					