




SEZIONE A-A
SCALA 1:50

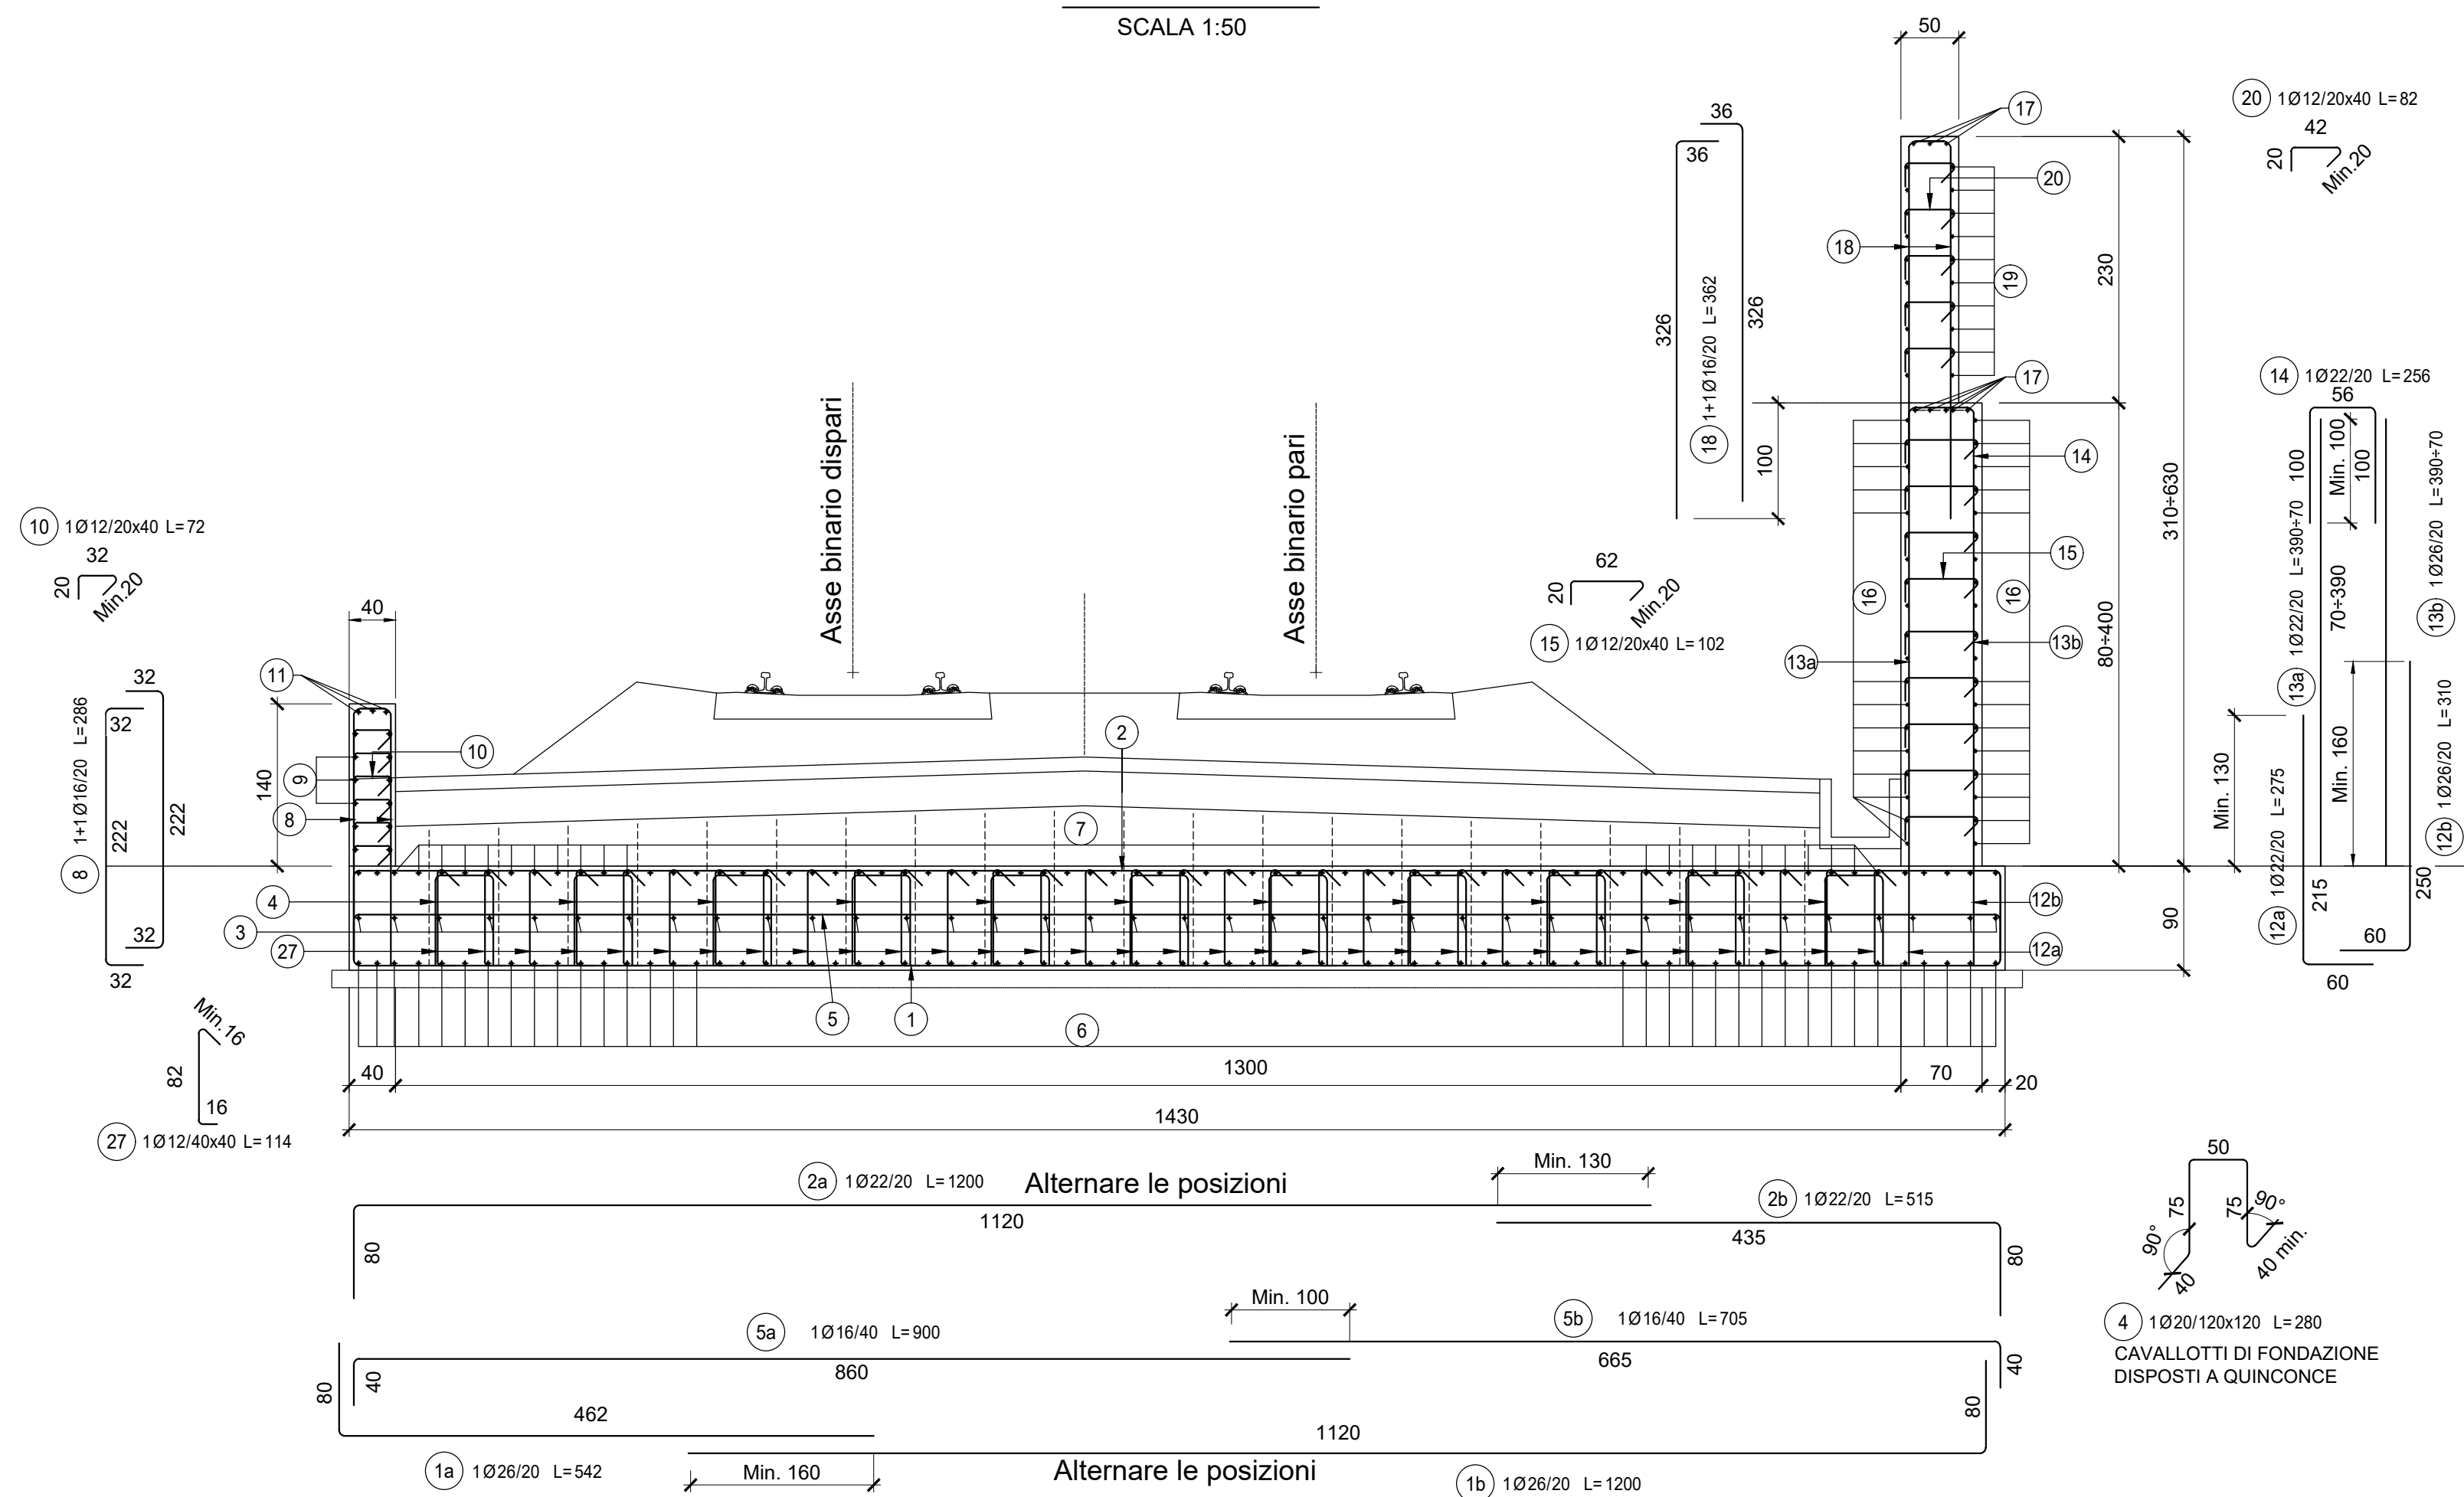

ARMATURA SOLETTA BINARIO
SCALA 1:50

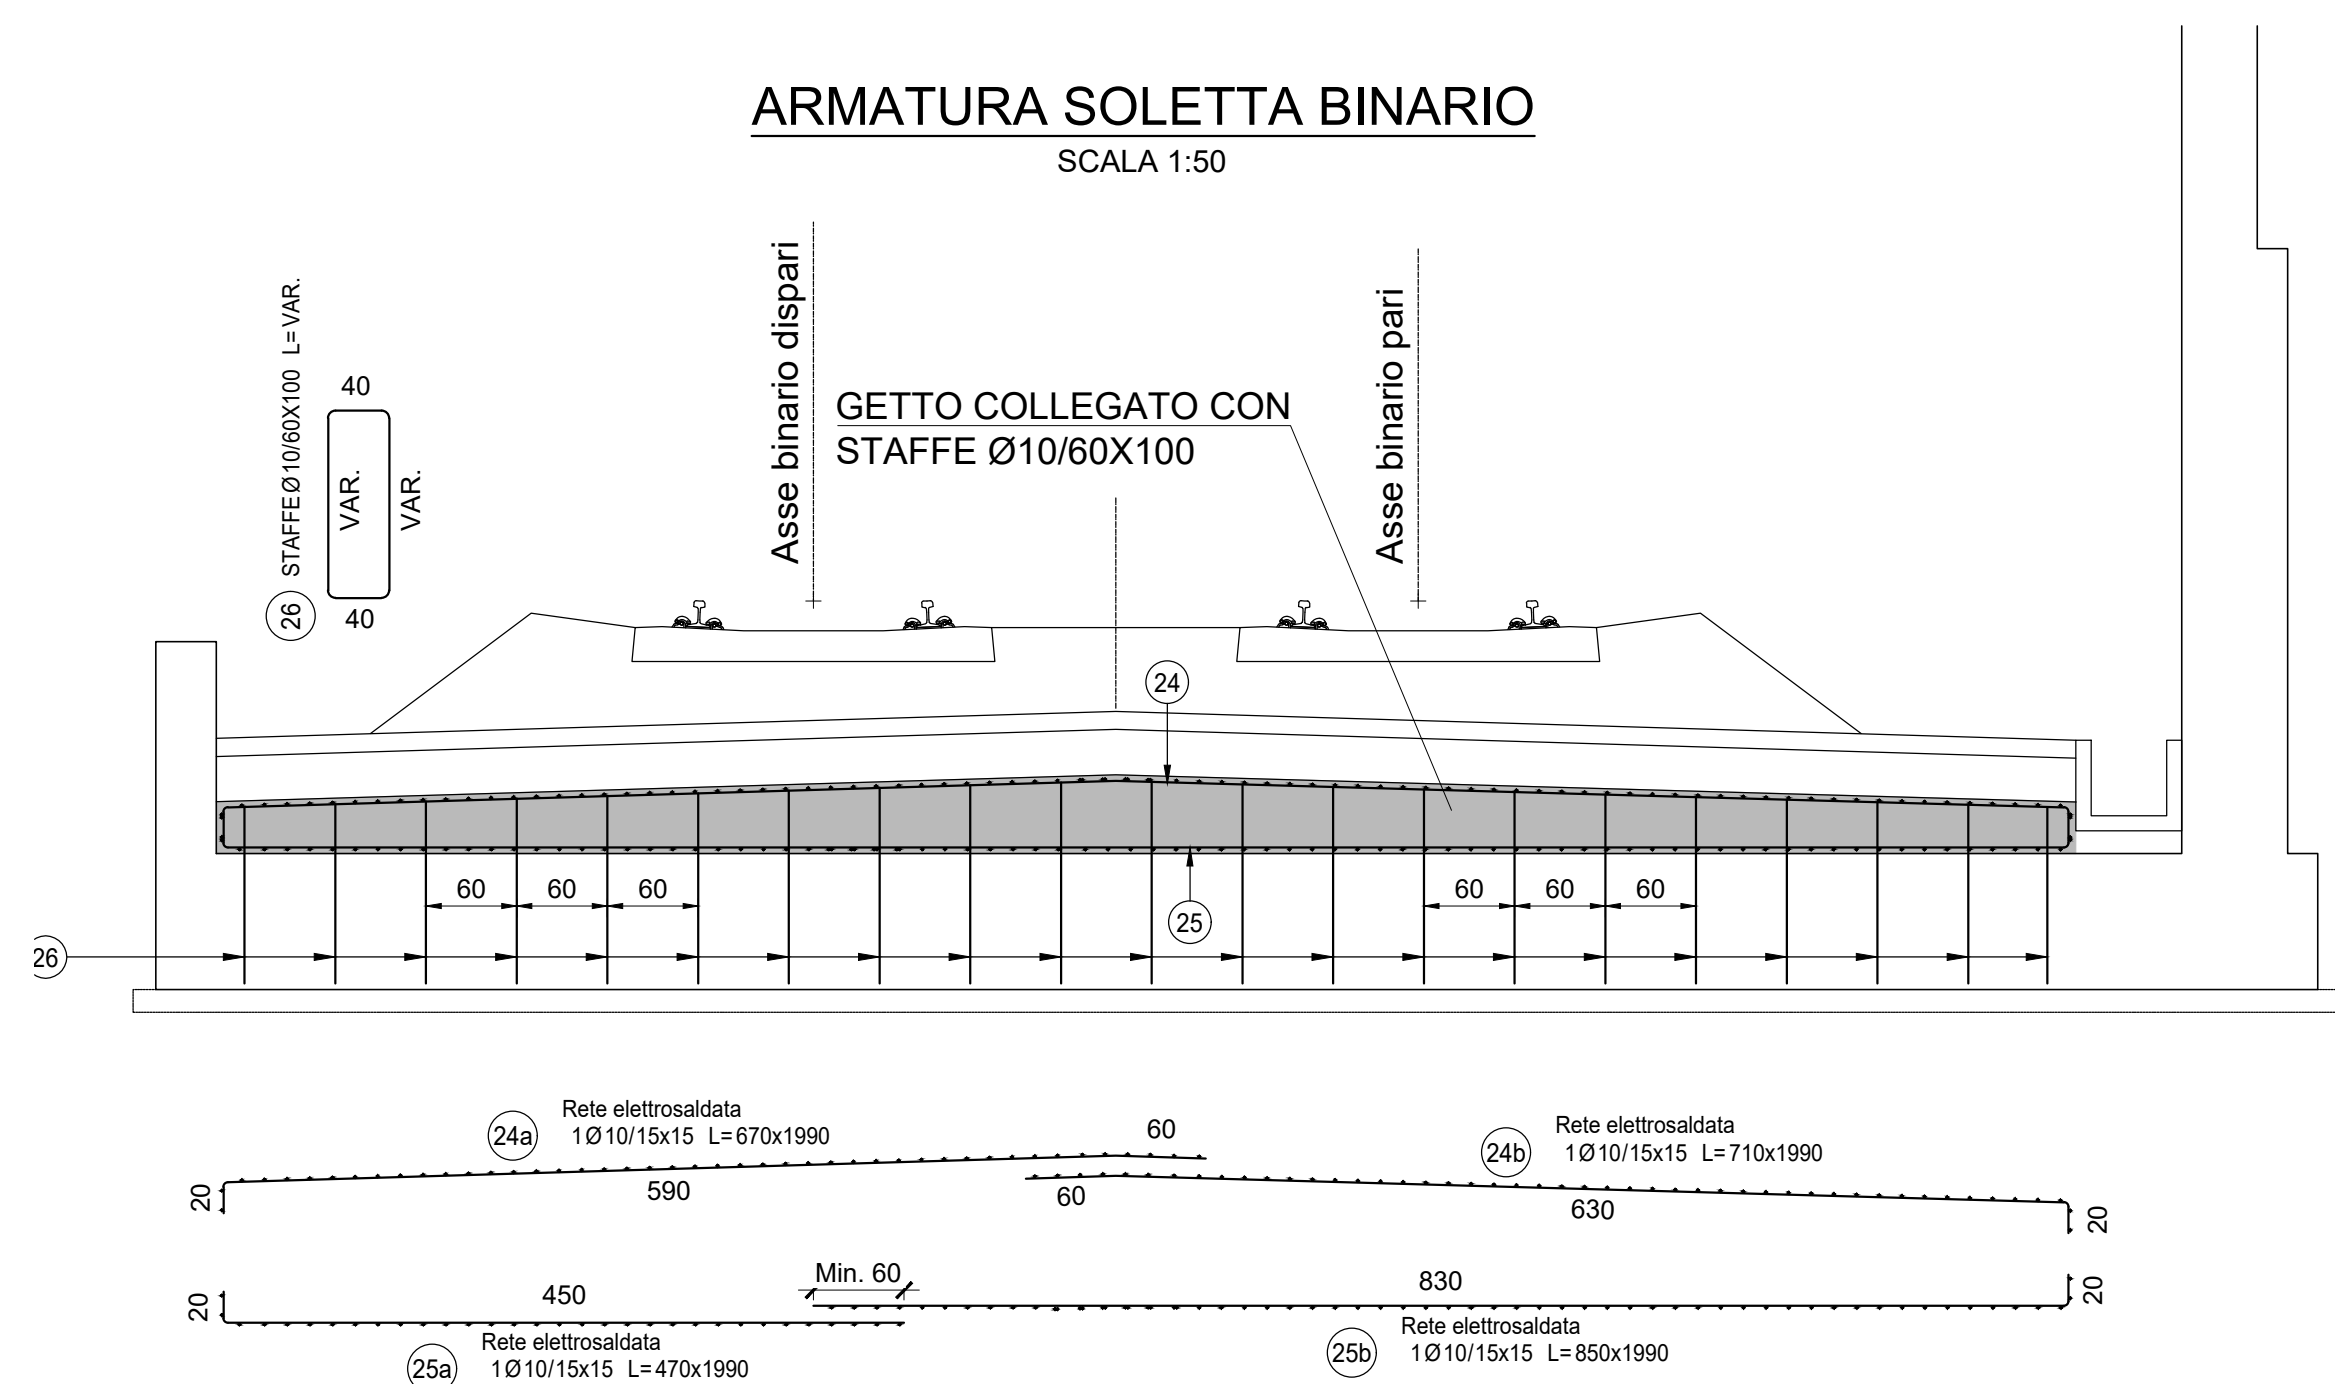

SEZIONE D-D
SCALA 1:100

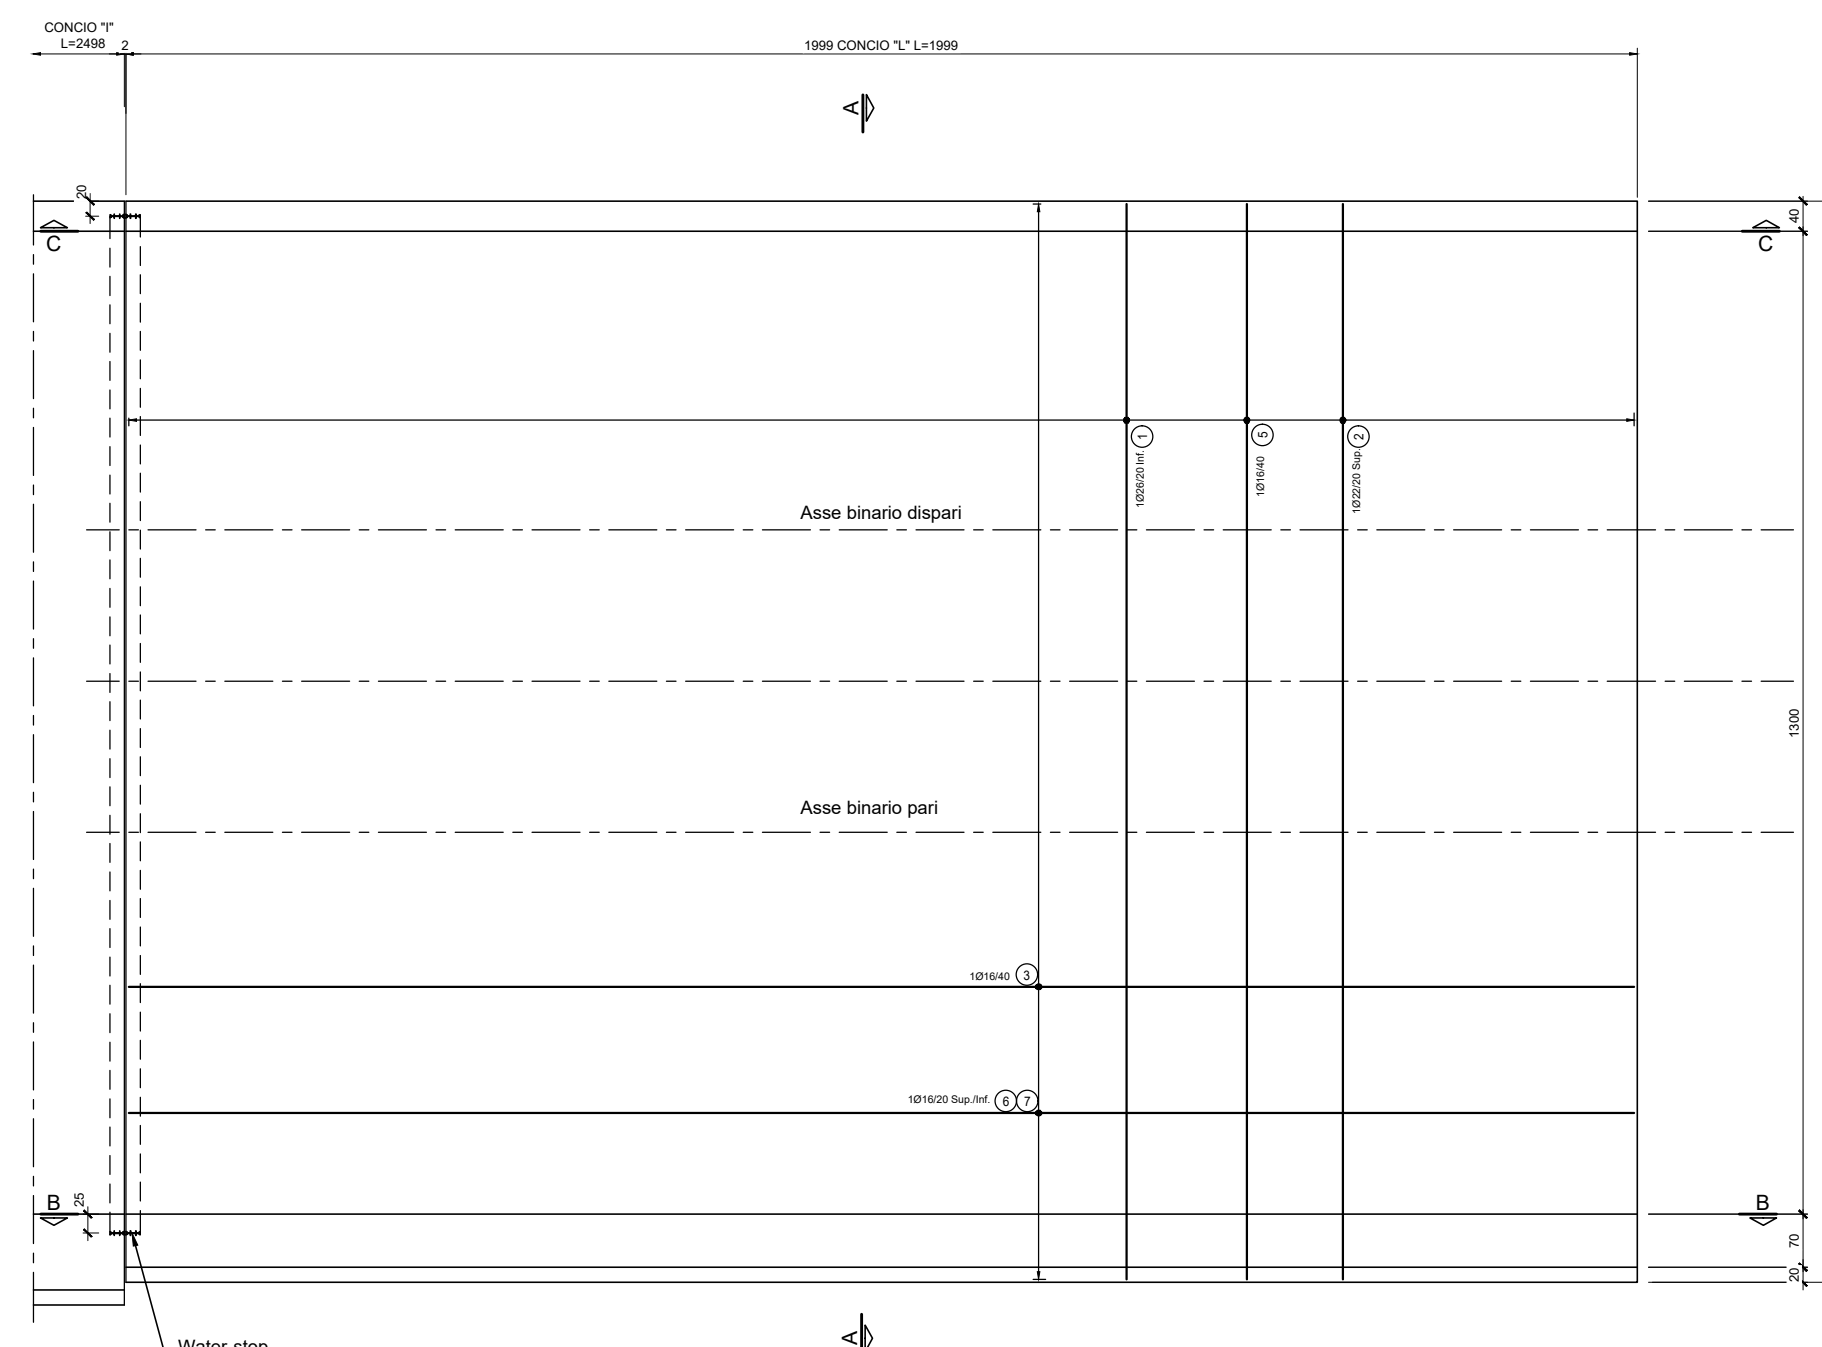

DESGNI DI RIFERIMENTO

DESCRIZIONE	CODICE
• Tabella materiali	INOR12EE24TGA2700001
• Sezioni tipo muri di linea	INOR12EE2BBGA2700002
• Carpenteria - Pianta, profilo e sezioni - Muri lato Est	INOR12EE2BAGA2700003
• Dettagli opere di impermeabilizzazione, barriere e recinzioni	INOR12EE2BZGA2709001
• Muri di imbocco lato Est - Concio L - Armatura Tav. 2/2	INOR12EE2BZGA2700018

NOTE GENERALI

COMMITTENTE:



ALTA SORVEGLIANZA:



GENERAL CONTRACTOR:

Cepaw due
Consorzio ENI per l'Alta Velocità



INFRASTRUTTURE FERROVIARIE STRATEGICHE DEFINITE DALLA LEGGE OBIETTIVO N. 443/01

LINEA A.V. /A.C. TORINO - VENEZIA Tratta MILANO - VERONA
Lotto funzionale Brescia-Verona
PROGETTO ESECUTIVO

GA27 - GALLERIA ARTIFICIALE BRESCIA EST DA PK 105+814 A PK 106+304
Muri di imbocco lato Est - Concio L
Armatura Tav. 1/2

GENERAL CONTRACTOR	DIRETTORE LAVORI	SCALA :
Consorzio Cepaw due		VARIE
Data:	Data:	

COMMESSA	LOTTO	FASE	ENTE	TIPO DOC.	OPERA/DISCIPLINA	PROGR.	REV.
INOR	12	E	E2	BZ	GA27/00	017	A

PROGETTAZIONE						IL PROGETTISTA	
Rev.	Descrizione	Redatto	Data	Verificato	Data	Progettato	Data
A	EMISSIONE	Marini	19/07/19	Beltrami	19/07/19	Liani	19/07/19
B							
C							

CIG: 751447334A File: INOR12EE2BZGA2700017A_10.DWG

Progetto cofinanziato dalla Unione Europea CUP: F81H9100000008