SEZIONE CORRENTE
SCALA 1:50

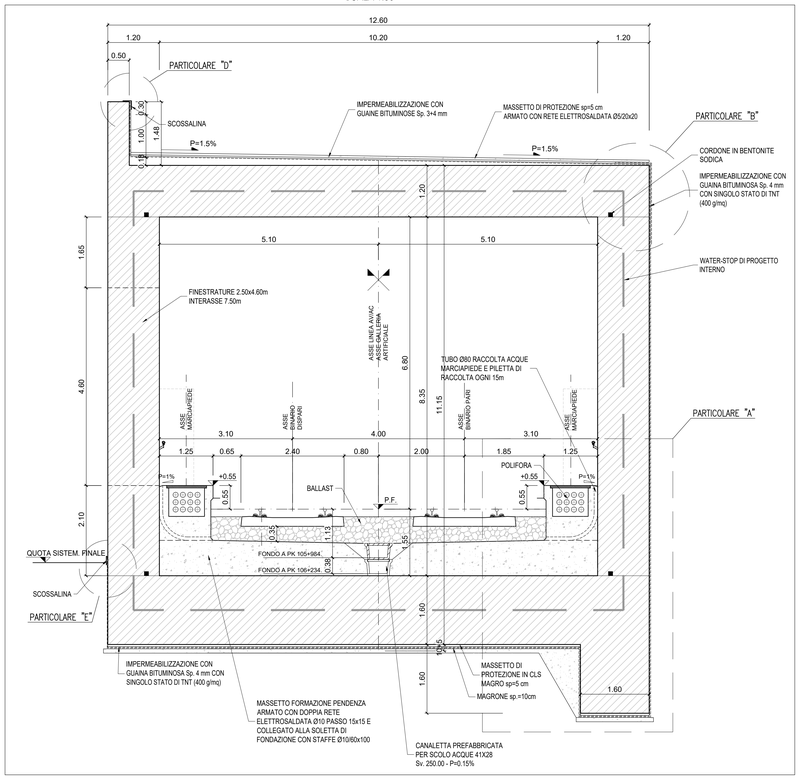

PARTICOLARE "A"
SCALA 1:25

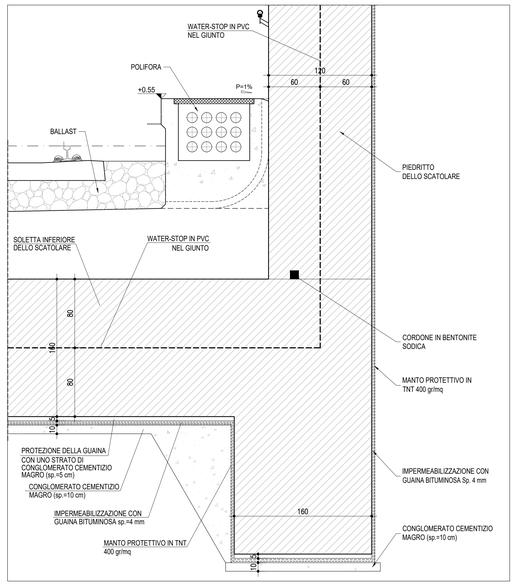

PARTICOLARE RETE ANTILANCIO
SCALA 1:20

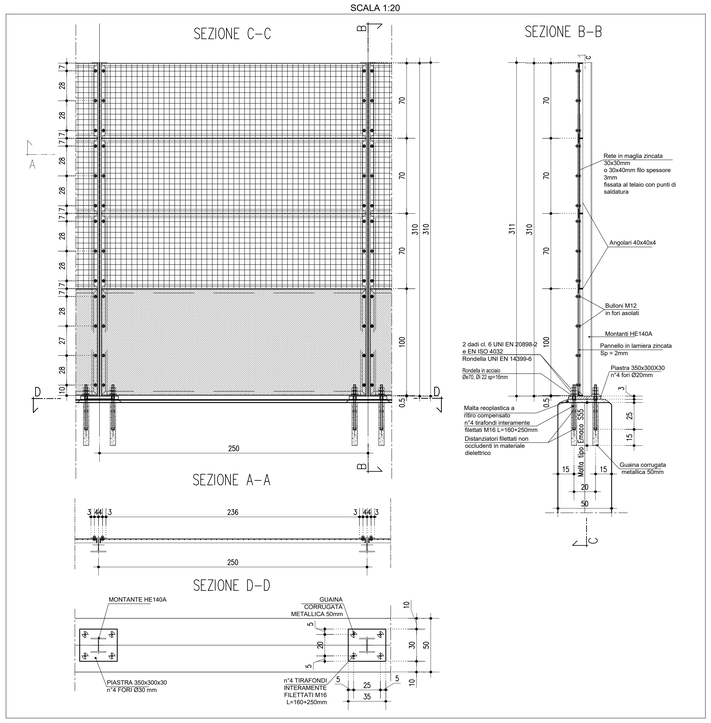

DISEGNI DI RIFERIMENTO

DESCRIZIONE	CODICE
• Tabella materiali	IN0R12EE24TGA2700001
• Sezioni tipo galleria	IN0R12EE2B2GGA2700005
• Sezioni tipo muri di linea	IN0R12EE2B8GGA2700002
• Planimetria sistemazione definitiva	IN0R12EE2P2GGA2700002
• Sistemazione finale - Sezioni trasversali Tav. 1/2	IN0R12EE2WAGAG2700001
• Sistemazione finale - Sezioni trasversali Tav. 2/2	IN0R12EE2WAGAG2700002
• Nicchie tecnologiche - particolari	IN0R12EE2B2GGA2709002
• TR00 - BARRIERE METALLICHE - COLLEGAMENTI EQUIPOTENZIALI	IN0R11EE2BXTR0001001

NOTE GENERALI

LE COPERTURE DEI POZZETTI IN CORRISPONDENZA DEI MARCIAPIEDI DEVONO ESSERE IN GRADO DI SOSTENERE UN CARICO DI 10 KPA

PARTICOLARE GIUNTO STRUTTURALE CON WATER-STOP IN PVC GALLERIA
SCALA 1:20

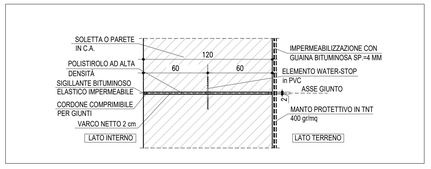

PARTICOLARE GIUNTO STRUTTURALE CON WATER-STOP IN PVC MURI
SCALA 1:20

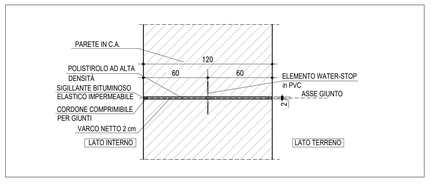

PARTICOLARE FOSSO DI GUARDIA A TERGO DEL RICOPRIMENTO FINALE DELLA GALLERIA
SCALA 1:50

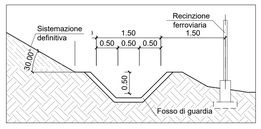

PROFILO LONGITUDINALE
SCALA 1:50

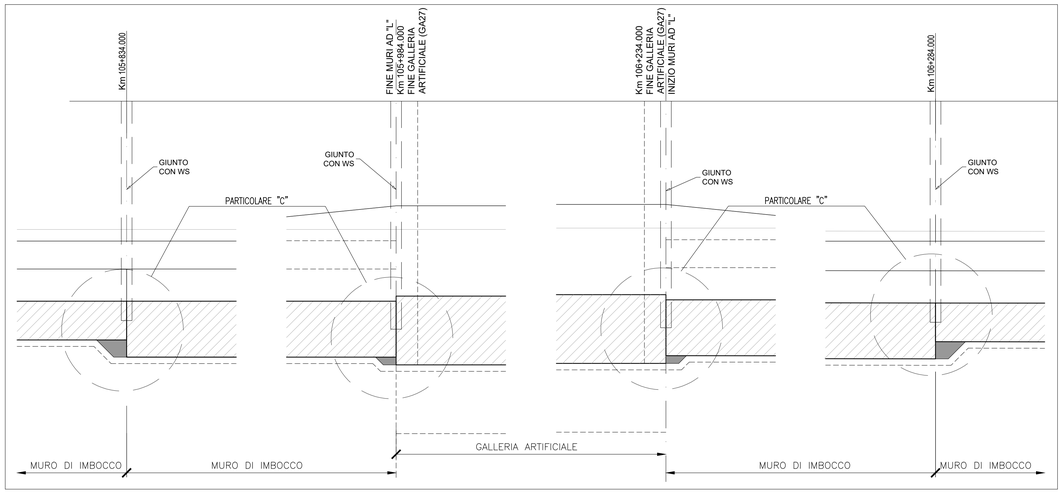

PARTICOLARE "B"
SCALA 1:25

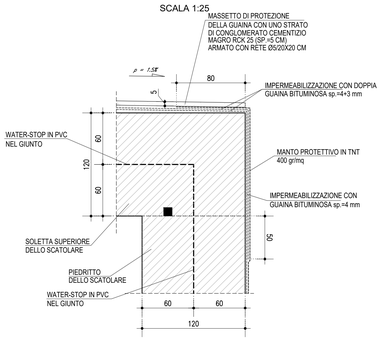

PARTICOLARE CANALE DI BORDO A TERGO DEL PARAMENTO DEI MURI DI IMBOCCO
SCALA 1:50

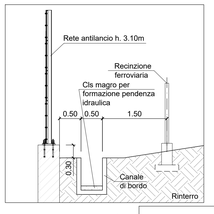

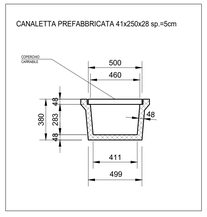

PARTICOLARE CANALETTA GRIGLIATA
SCALA 1:20

SEZ X-X
Scala 1:25

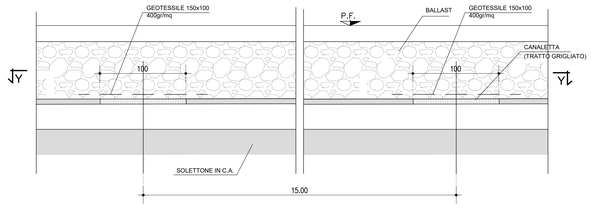

PIANTA Y-Y
Scala 1:25

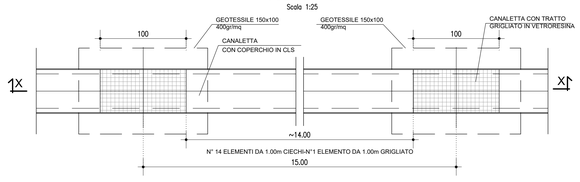

PARTICOLARE "C" - PACCHETTO DI IMPERMEABILIZZAZIONE
SCALA 1:10

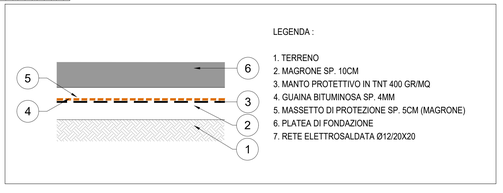

PARTICOLARE "C" - DETTAGLIO GIUNTO WATER-STOP FONDAZIONE GALLERIA ARTIFICIALE/ MURI DI IMBOCCO
SCALA 1:10

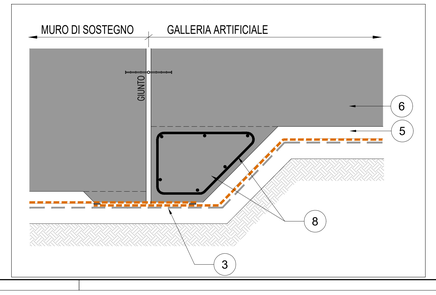

PARTICOLARE IMPERMEABILIZZAZIONE SU GIUNTO STRUTTURALE FONDAZIONE
SCALA 1:5

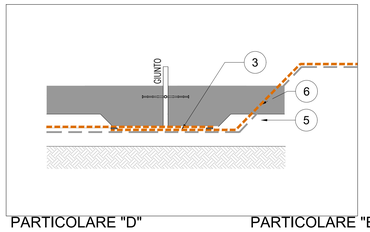

PARTICOLARE "D"
SCALA 1:10

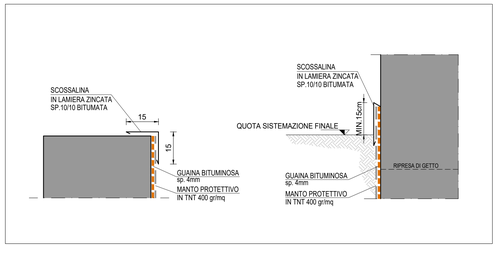

PARTICOLARE "E"
SCALA 1:10

COMMITTENTE:

RFI RETE FERROVIARIA ITALIANA
GRUPPO FERROVIE DELLO STATO

ALTA SORVEGLIANZA:

ITALFERR
GRUPPO FERROVIE DELLO STATO

GENERAL CONTRACTOR:

Cepav due
Consorzio ENI per l' Alta Velocità

INFRASTRUTTURE FERROVIARIE STRATEGICHE DEFINITE DALLA LEGGE OBIETTIVO N. 443/01

LINEA A.V. /A.C. TORINO - VENEZIA Tratta MILANO - VERONA
Lotto funzionale Brescia-Verona
PROGETTO ESECUTIVO

GA27 - GALLERIA ARTIFICIALE BRESCIA EST DA PK 105+814 A PK 106+304

Dettagli opere di impermeabilizzazione, barriere e recinzioni

GENERAL CONTRACTOR	DIRETTORE LAVORI	SCALA :
Consorzio Cepav due Data:	Data:	VARIE

COMMESSA	LOTTO	FASE	ENTE	TIPO DOC.	OPERA/DISCIPLINA	PROGR.	REV.
IN0R	12	E	E2	BZ	GA2709	001	B

PROGETTAZIONE

Rev.	Descrizione	Redatto	Data	Verificato	Data	Progettista Integrazione	Data
A	EMISSIONE	Marini	19/07/19	Beltrami	19/07/19	Liani	19/07/19
B	REVISIONE INTERNA	Marini	15/07/20	Beltrami	15/07/20	Liani	15/07/20
C							

IL PROGETTISTA

Dott. Ing. Carlo M. A. BELTRAMI
Ordine Ingegneri Milano n°A 21004
Data: 15/07/20

CIG. 751447334A

File: IN0R12EE2BZGA2709001B_05.DWG

Progetto cofinanziato dalla Unione Europea

CUP: F81H91000000008

Scala di plot: 1:1