


PLANIMETRIA OPERE DI SOSTEGNO - 3/3  
scala 1:100

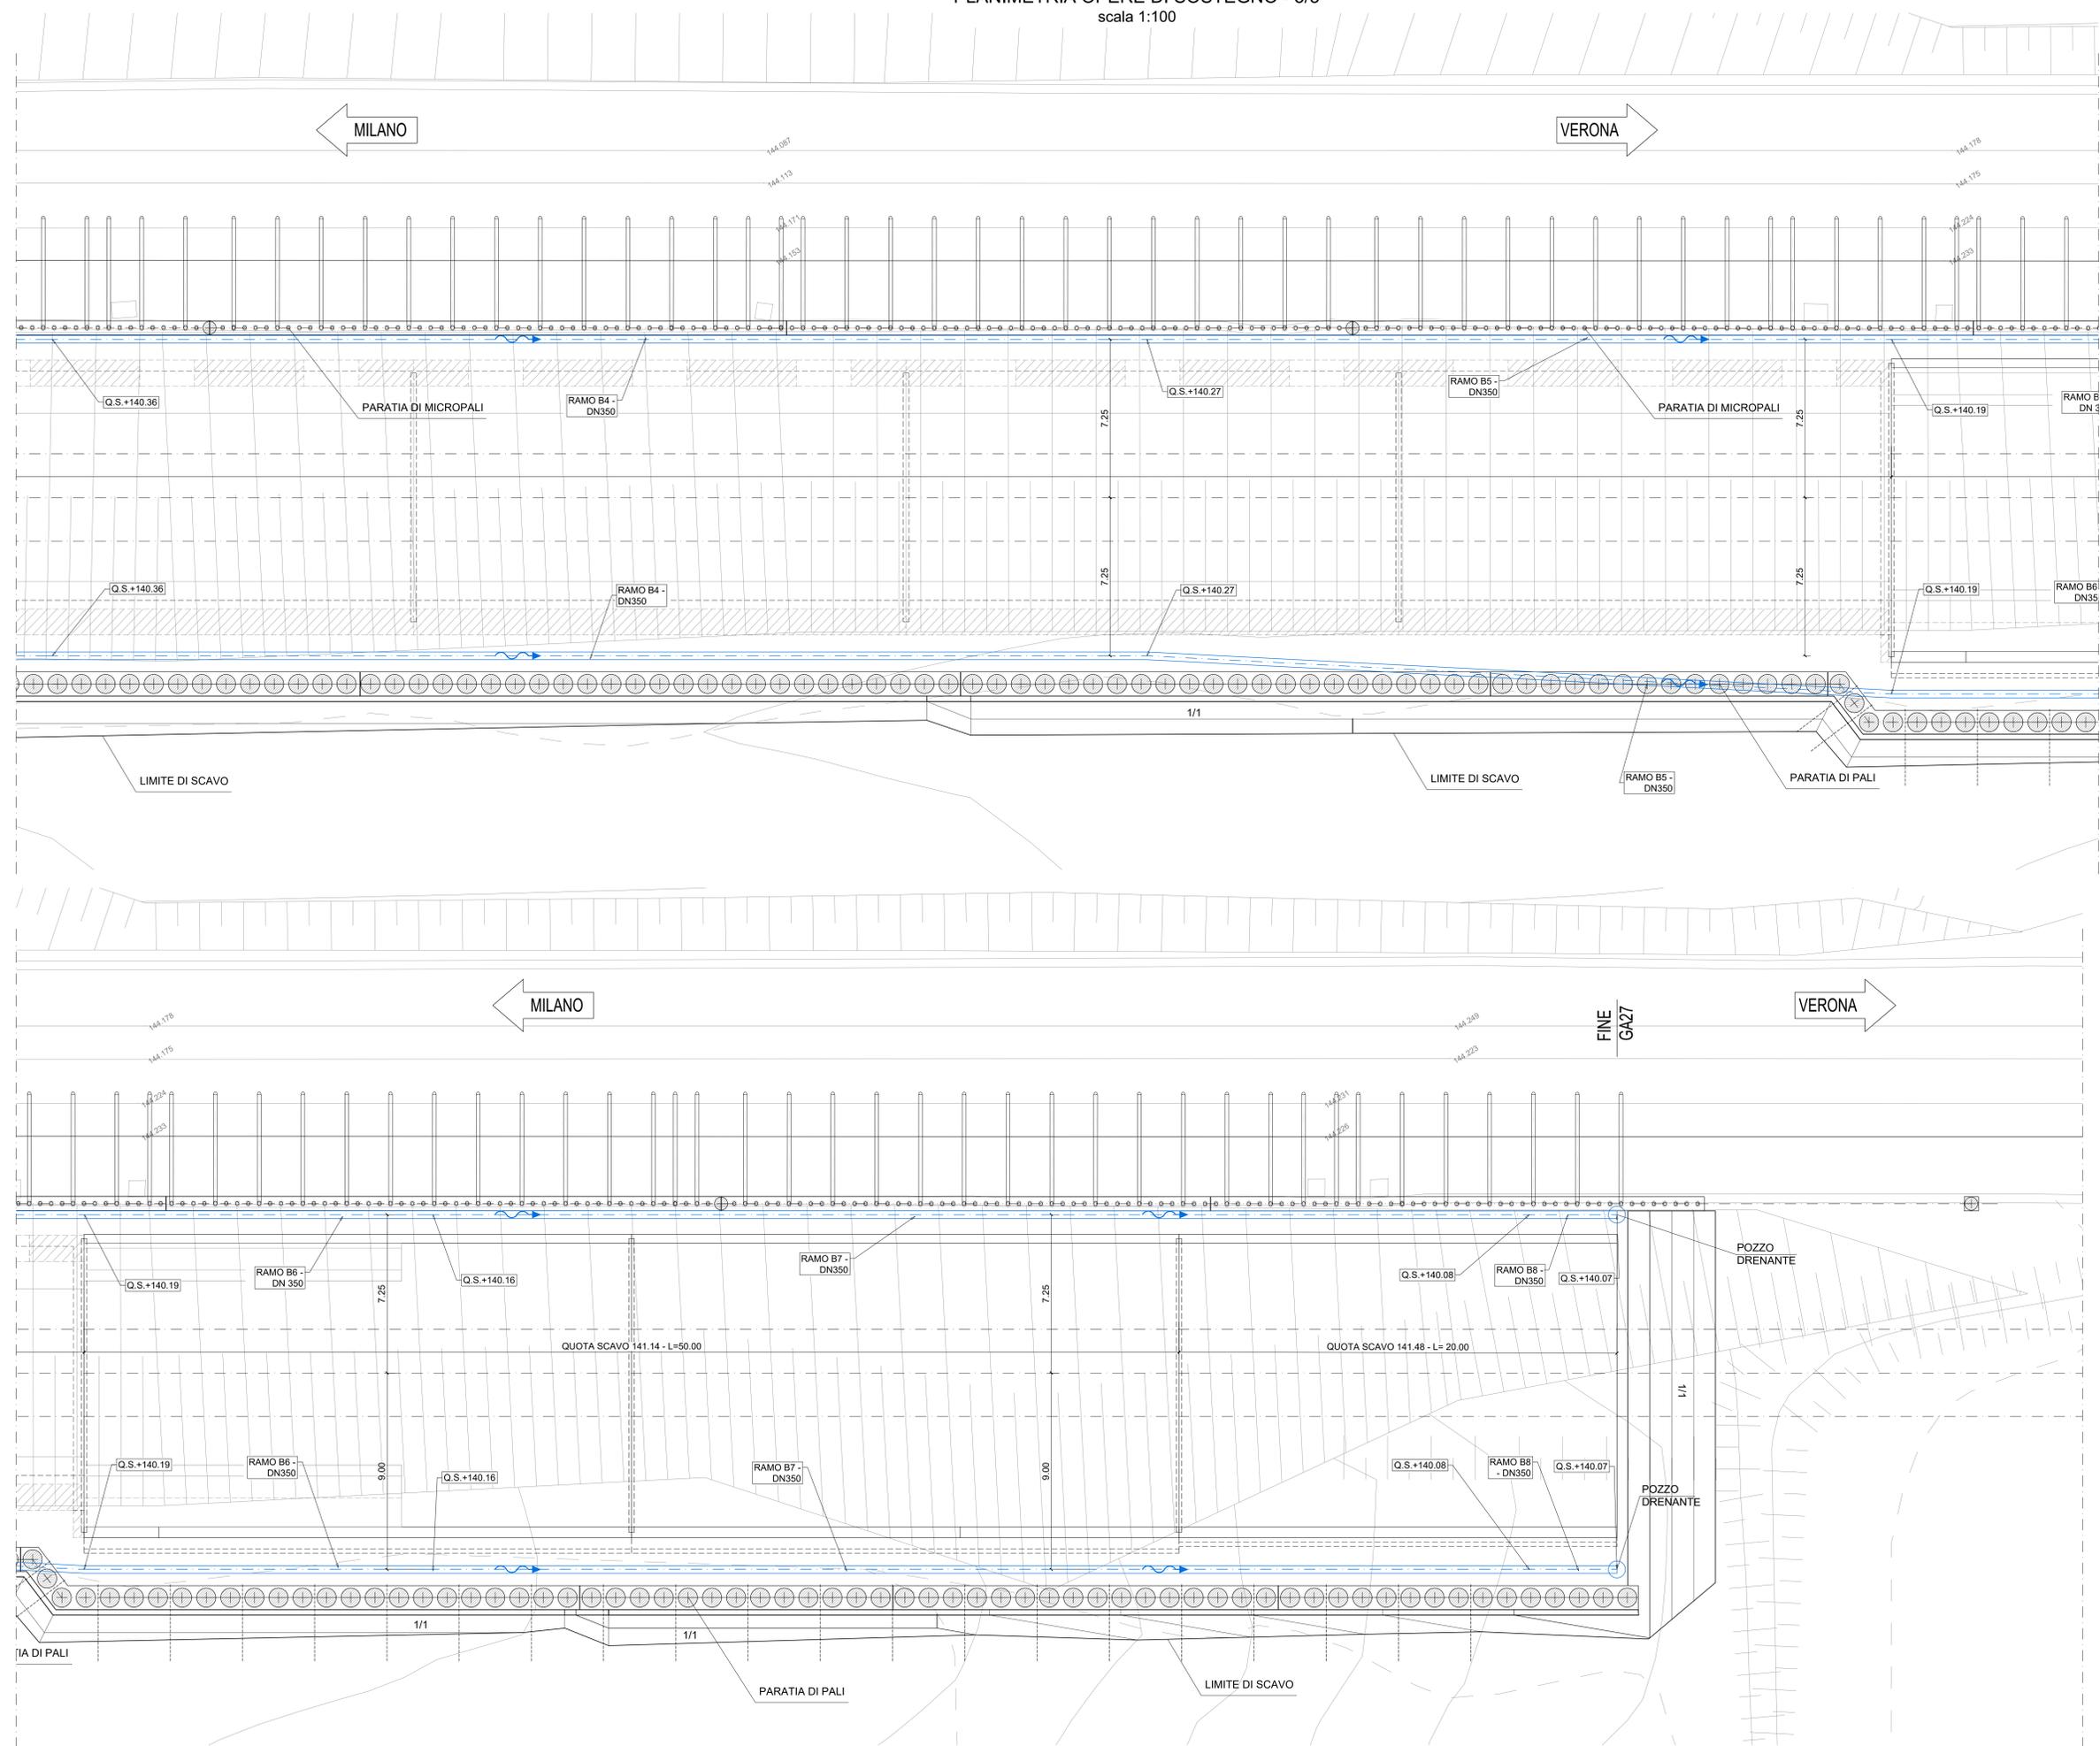

DISEGNI DI RIFERIMENTO

DESCRIZIONE	CODICE
• Tabella materiali	INR12E278GA2700001
• Planimetria di individuazione dell'opera	INR12E1298GA2700001
• Profilo longitudinale generale dell'opera	INR12E1298GA2700001
• Pianta scavi Tav. 1/3	INR12E1298GA2701001
• Pianta scavi Tav. 2/3	INR12E1298GA2702001
• Opere di sostegno e scavi - Sezioni trasversali Tav. 1/2	INR12E278GA2701001
• Opere di sostegno e scavi - Sezioni trasversali Tav. 2/2	INR12E278GA2702001

COMMITTENTE: **RFI** RETE FERROVIARIA ITALIANA GRUPPO FERROVIE DELLO STATO

ALTA SORVEGLIANZA: **ITAFERR** GRUPPO FERROVIE DELLO STATO

GENERAL CONTRACTOR: **Cepav due** Consorzio ENI per l'Alta Velocità

INFRASTRUTTURE FERROVIARIE STRATEGICHE DEFINITE DALLA LEGGE OBIETTIVO N. 443/01  
LINEA A.V. J.A.C. TORINO - VENEZIA Tratta MILANO - VERONA  
Lotto funzionale Brescia-Verona  
PROGETTO ESECUTIVO  
GA27 - GALLERIA ARTIFICIALE BRESCIA EST DA PK 105+814 A PK 106+304  
Pianta scavi Tav. 3/3

GENERAL CONTRACTOR: **Cepav due** DIRETTORE LAVORI: \_\_\_\_\_ DATA: \_\_\_\_\_

SCALA: **1:100**

COMMESSA LOTTO FASE ENTE TIPO DOC. OPERA/DISCIPLINA PROGR. REV.  
**INOR 12 E E2 PA GA2701 003 A**

Rev.	Descrizione	Autore	Data	Verifica	Data	Progetto	Data
A	EMMISSIONE		19/07/19	Beltrami	19/07/19	Libri	19/07/19
B							
C							

PROGETTISTA: Dott. Ing. Carlo M. A. BELTRAMI  
Ordine Ingegneri Milano n° A 21004  
Data: 19/07/19

CIG: 751447334A Progetto cofinanziato dalla Unione Europea File: INR12E278GA2701003A\_10.DWG  
Scala di plot: 1:1