PIANTA

SCALA 1:50

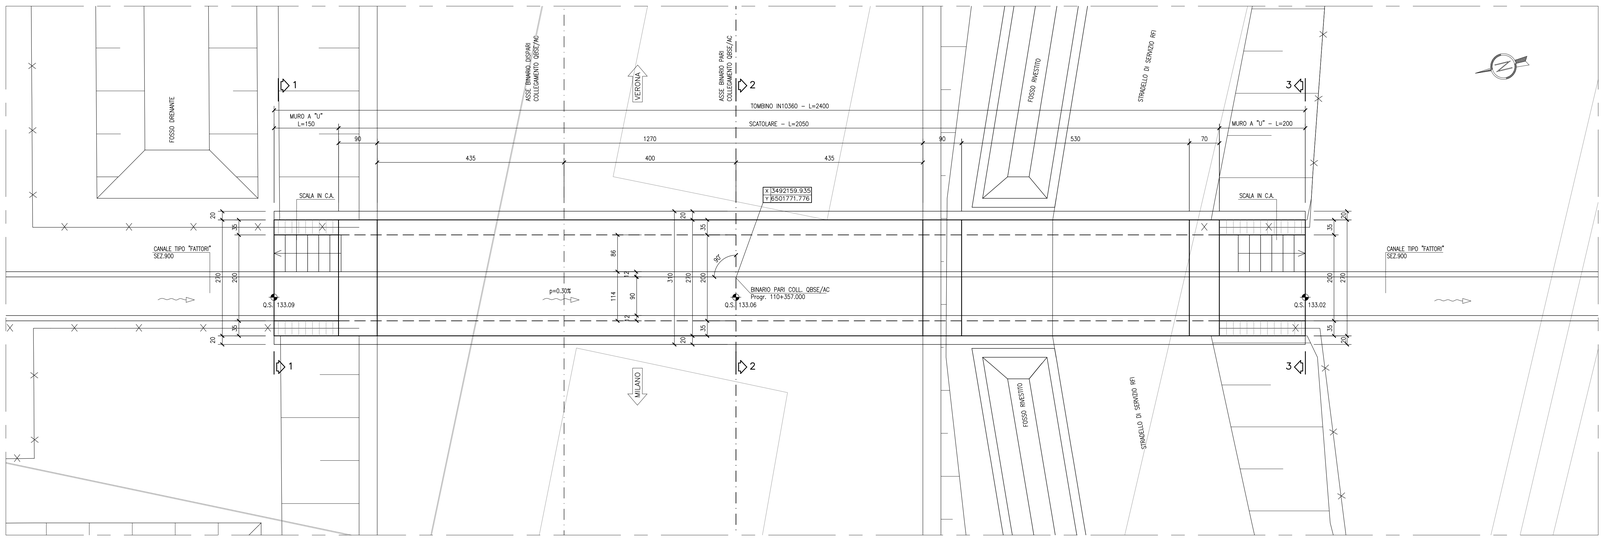

SEZIONE LONGITUDINALE

SCALA 1:50

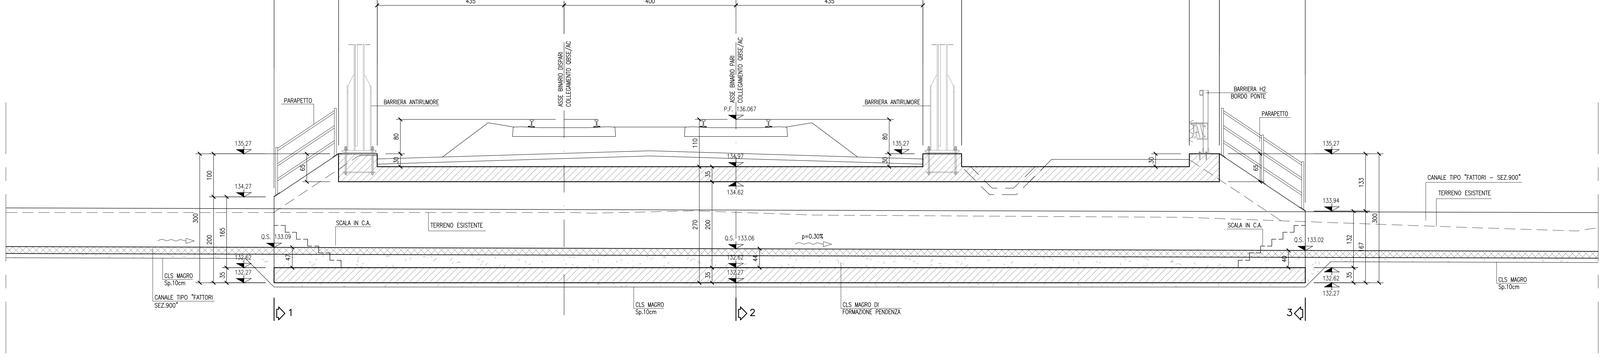

SEZIONE 1–1

SCALA 1:50

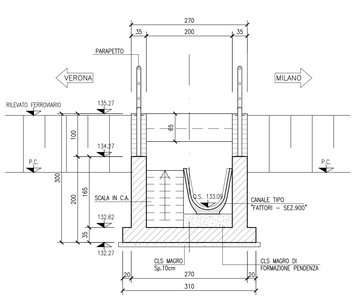

SEZIONE 2–2

SCALA 1:50

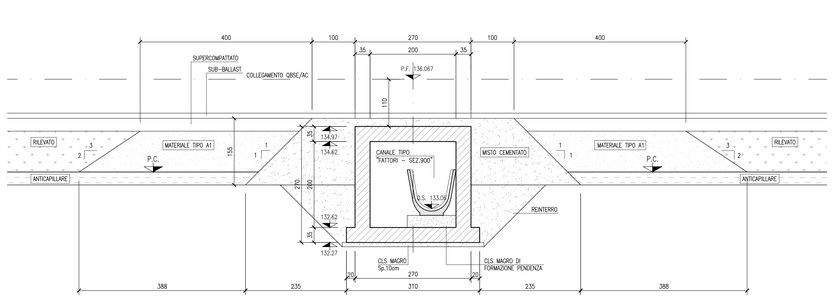

SEZIONE 3–3

SCALA 1:50

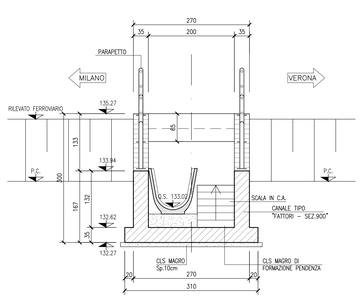

DISEGNI DI RIFERIMENTO

DESCRIZIONE	CODICE
– RI86 – RELAZIONE TECNICA GENERALE	INOR12EE2RORI8600001
– RI86 – PLANIMETRIA DI PROGETTO – TAVOLA 1	INOR12EE2PRRI8600001
– RI86 – PLANIMETRIA DI PROGETTO – TAVOLA 2	INOR12EE2PRRI8600002
– RI86 – PLANIMETRIA DI PROGETTO – TAVOLA 3	INOR12EE2PRRI8600003
– RI86 – PLANIMETRIA IDRAULICA – TAVOLA 1	INOR12EE2IPRRI8604001
– RI86 – PLANIMETRIA IDRAULICA – TAVOLA 2	INOR12EE2IPRRI8604002
– RI86 – PLANIMETRIA IDRAULICA – TAVOLA 3	INOR12EE2IPRRI8604003
– RI86 – PROFILO LONGITUDINALE – TAVOLA 1	INOR12EE2F7RRI8600001
– RI86 – PROFILO LONGITUDINALE – TAVOLA 2	INOR12EE2F7RRI8600002
– RI86 – RELAZIONE IDRAULICA	INOR12EE2RRRI8604001
– RI86 – PISTA DI SERVIZIO A.L. – PLANIMETRIA DI PROGETTO, TRACCIAMENTO E PROFILO LONGITUDINALE	INOR12EE2P7SRI8605001
– RI86 – PISTA DI SERVIZIO A.L. – ATTRAVERSAMENTI IDRAULICI	INOR12EE2BRRI8605001
– RI86 – IN10360 – TOMBINO 2.00X2.00m – PK 110+357,00 – ARMATURA	INOR12EE2BZRRI8604004
– RI86 – IN10360 – TOMBINO 2.00X2.00m – PK 110+357,00 – PLANA DI SISTEMAZIONE IDRAULICA	INOR12EE2P2RRI8604003
– RI86 – TOMBINI 2.00x2.00 – RELAZIONE DI CALCOLO	INOR12EE2CLRRI8604001
– RI86 – TOMBINI 2.00x2.00 – ALLEGATO ALLA RELAZIONE DI CALCOLO – TABULATI DI CALCOLO	INOR12EE2CLRRI8604002
– RI86 – TABELLA MATERIALI	INOR12EE247IRI8600001
– IN00 – TIPOLOGICO TOMBINI IDRAULICI – CARATTERISTICHE DEI MATERIALI	INOR11EE24TIN0000001
– IN00 – TIPOLOGICO TOMBINI IDRAULICI – PARTICOLARI IMPERMEABILIZZAZIONE E GIUNTI	INOR11EE2BZIN0009001
– IN00 – TIPOLOGICO TOMBINI IDRAULICI – PARTICOLARI COSTRUTTIVI BARRIERE DI SICUREZZA E PARAPETTI	INOR11EE2BZIN0009002

NOTE GENERALI

– TUTTE LE MISURE SONO ESPRESSE IN CENTIMETRI
– TUTTE LE QUOTE ALTIMETRICHE SONO ESPRESSE IN METRI s.l.m.
– TUTTI GLI ANGOLI SONO ESPRESSI IN GRADI DECIMALI
– TUTTE LE PROGRESSIVE SONO ESPRESSE IN CHILOMETRI

CARATTERISTICHE DEI MATERIALI

– PER LE CARATTERISTICHE DEI MATERIALI DEL TOMBINO FARE RIFERIMENTO ALL'ELABORATO INOR11EE24TIN0000001

COMMITTENTE:
RFI RETE FERROVIARIA ITALIANA
GRUPPO FERROVIE DELLO STATO

ALTA SORVEGLIANZA:
ITALFERR
GRUPPO FERROVIE DELLO STATO

GENERAL CONTRACTOR:
Cepav due
Consorzio ENI per l' Alta Velocità

INFRASTRUTTURE FERROVIARIE STRATEGICHE DEFINITE DALLA LEGGE OBIETTIVO N. 443/01

LINEA A.V. /A.C. TORINO - VENEZIA Tratta MILANO - VERONA
Lotto funzionale Brescia-Verona
PROGETTO ESECUTIVO

RI86 - RILEVATO COLLEG. QBSE-AV/AC DA PK 109+134,000 A PK 110+543,346
IN10360 - TOMBINO 2.00X2.00m - PK 110+357,00
CARPENTERIA

GENERAL CONTRACTOR	DIRETTORE LAVORI	SCALA :
Consorzio Cepav due Data:	Data:	1:50

COMMESSA	LOTTO	FASE	ENTE	TIPO DOC.	OPERA/DISCIPLINA	PROGR.	REV.
I N 0 R	1 2	E	E 2	B B	R I 8 6 0 4	0 0 4	A

PROGETTAZIONE

Rev.	Descrizione	Redatto	Data	Verificato	Data	Progettista Integratore	Data
A	EMISSIONE	Rocca	15/07/19	Aiello	15/07/19	Liani	15/07/19
B							
C							

ORDINE DEGLI INGEGNERI DELLA PROVINCIA DI ROMA
Dott. Ing. Liani Fabio
Settore Civile e Ambientale
Sezione A
Data: 15/07/19

CIG. 751447334A | File: IN0R12EE2BBRI8604004A_10.dwg

Progetto cofinanziato dalla Unione Europea

CUP: F81H91000000008

Scala di plot: 1: