



SCAVALCO TOMBINO IN10362


PIANTA  
SCALA 1:50

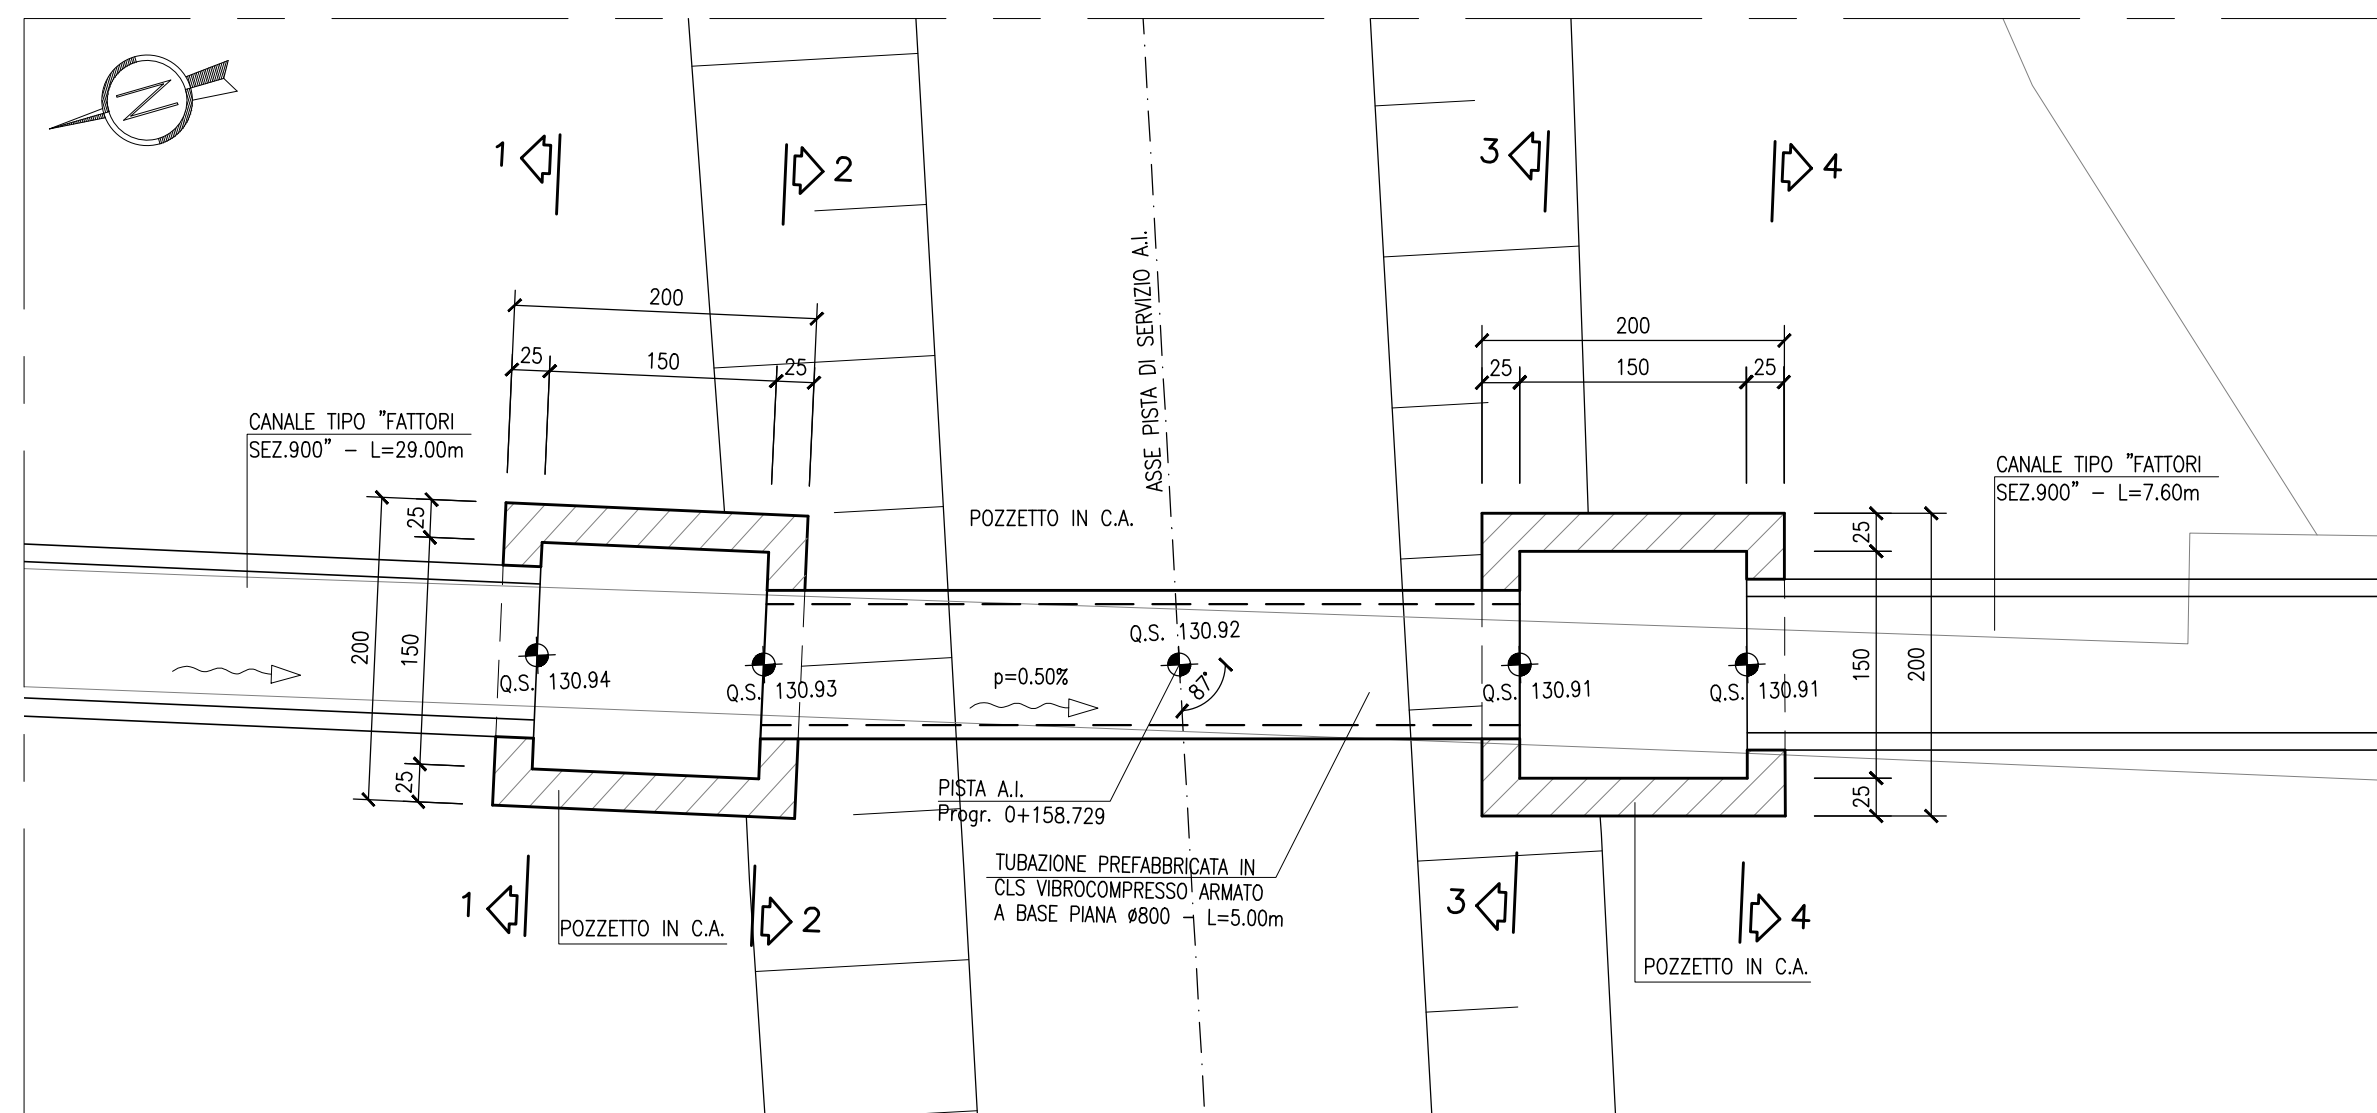


SEZIONE LONGITUDINALE  
SCALA 1:50

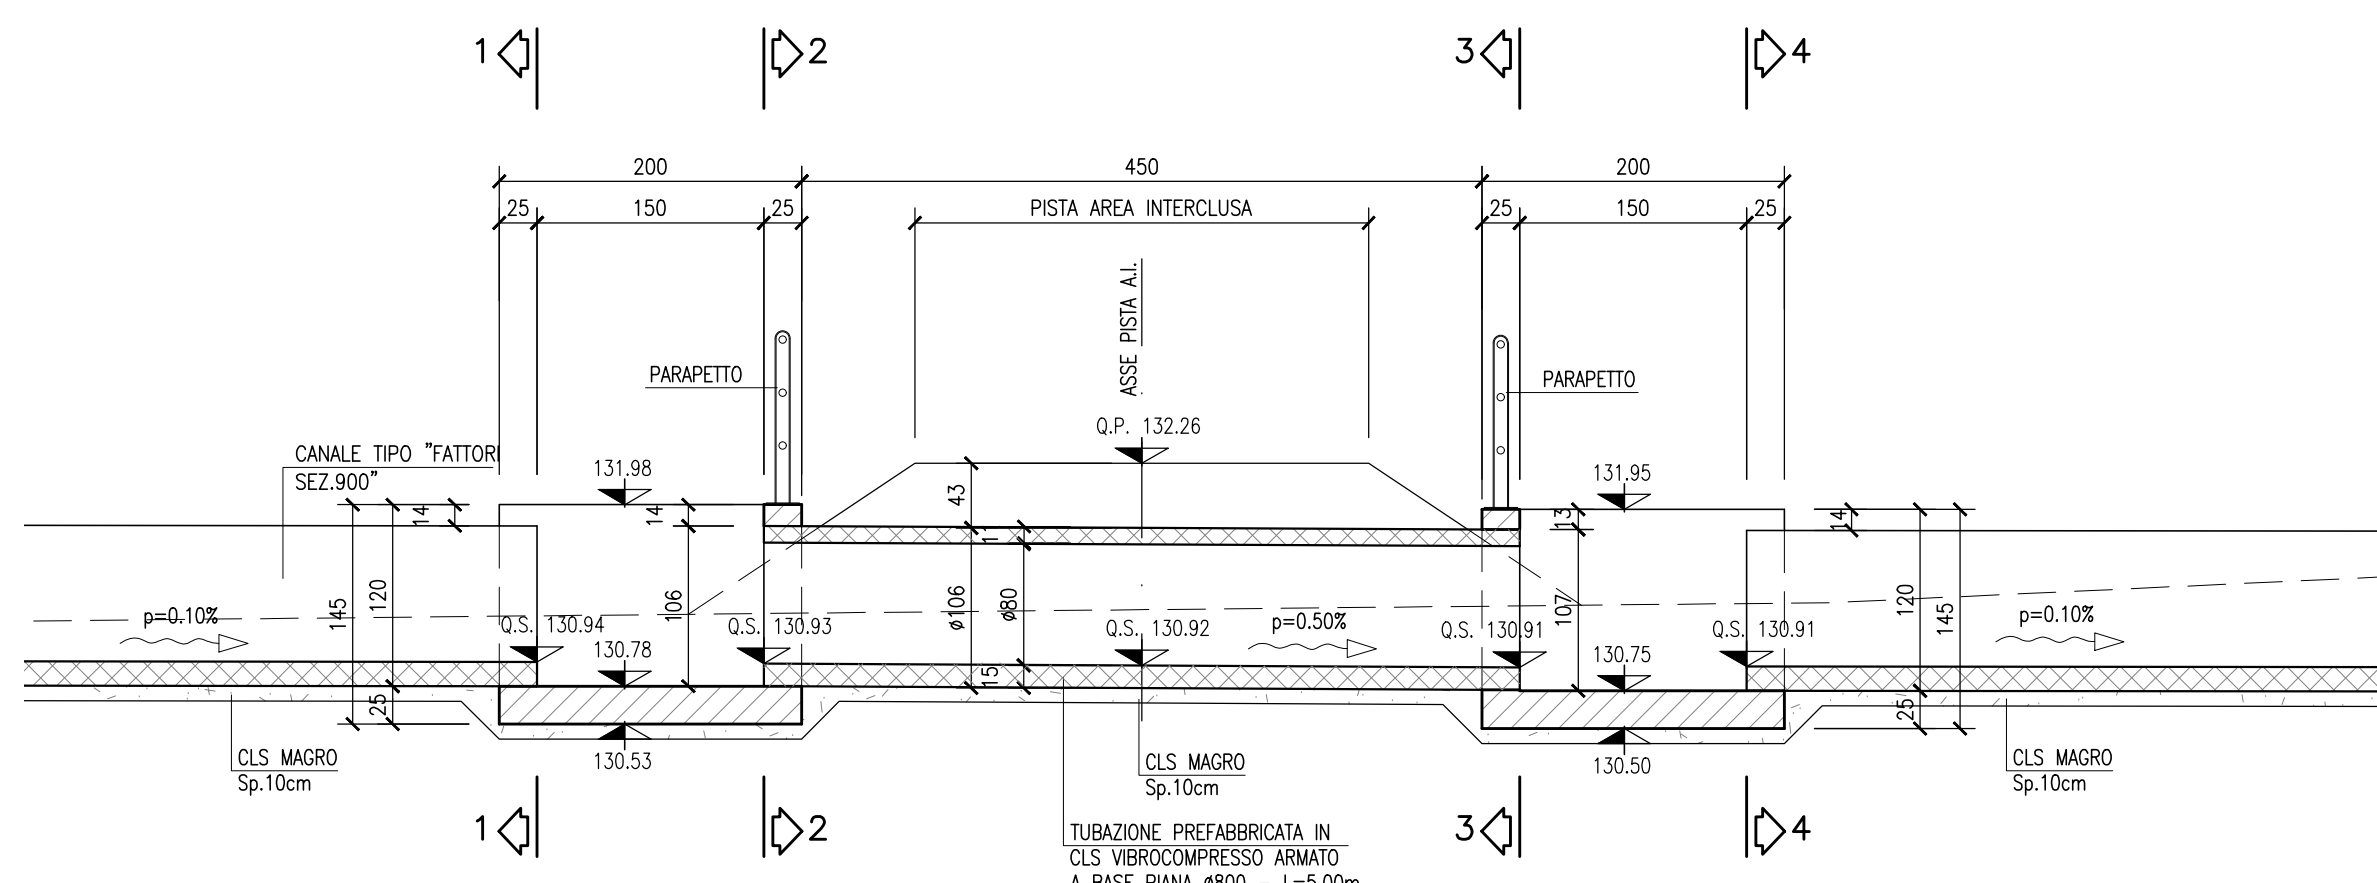


SEZIONE 1-1  
SCALA 1:50

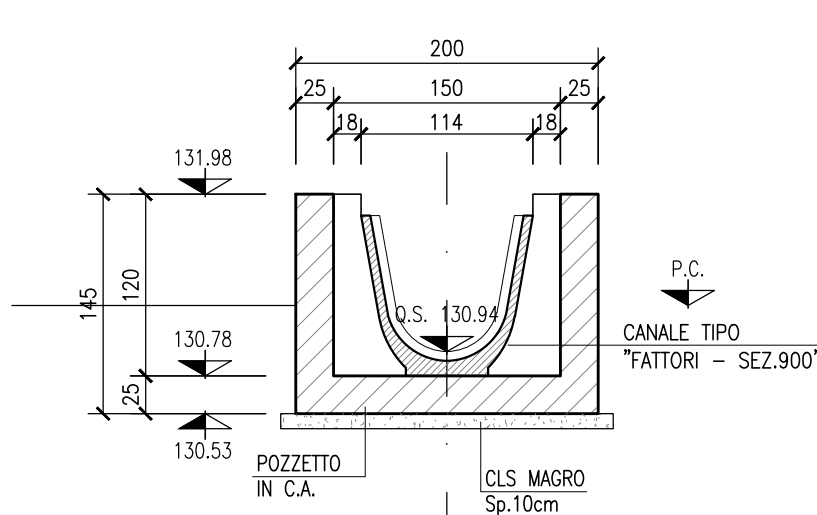


SEZIONE 2-2  
SCALA 1:50

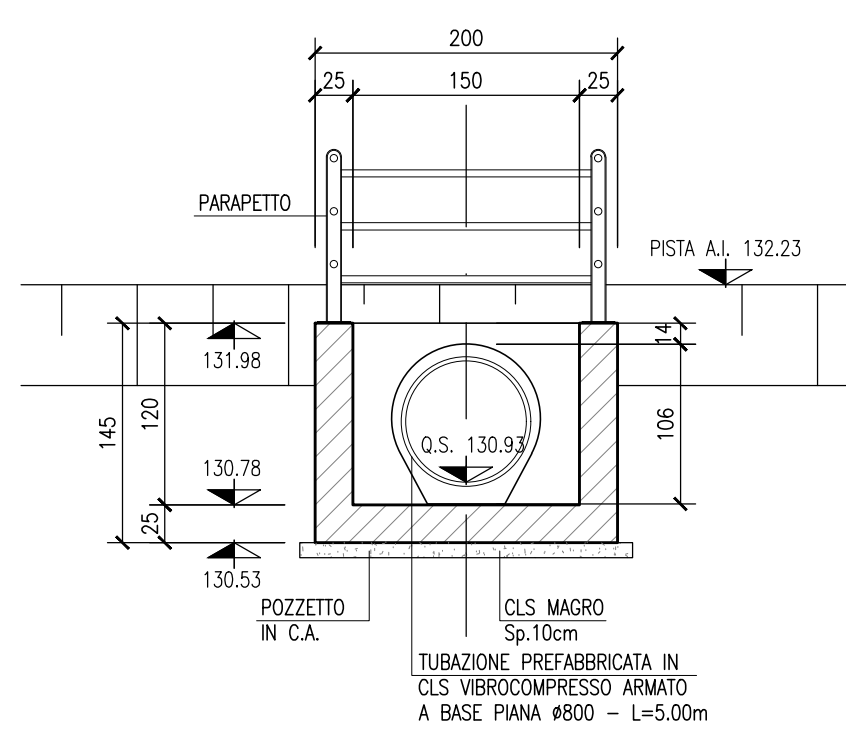

SEZIONE 3-3  
SCALA 1:50

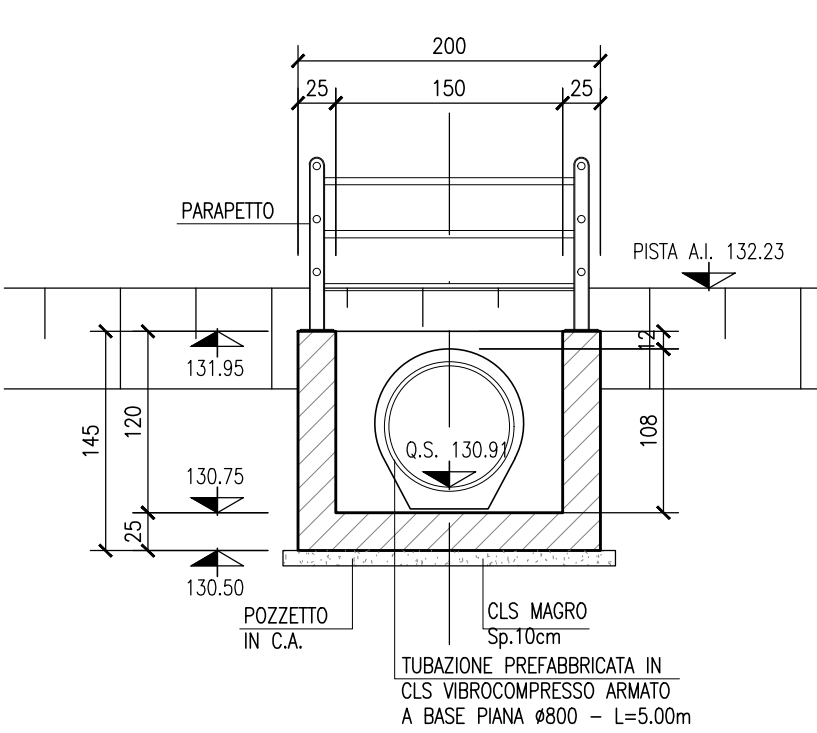


SEZIONE 4-4  
SCALA 1:50

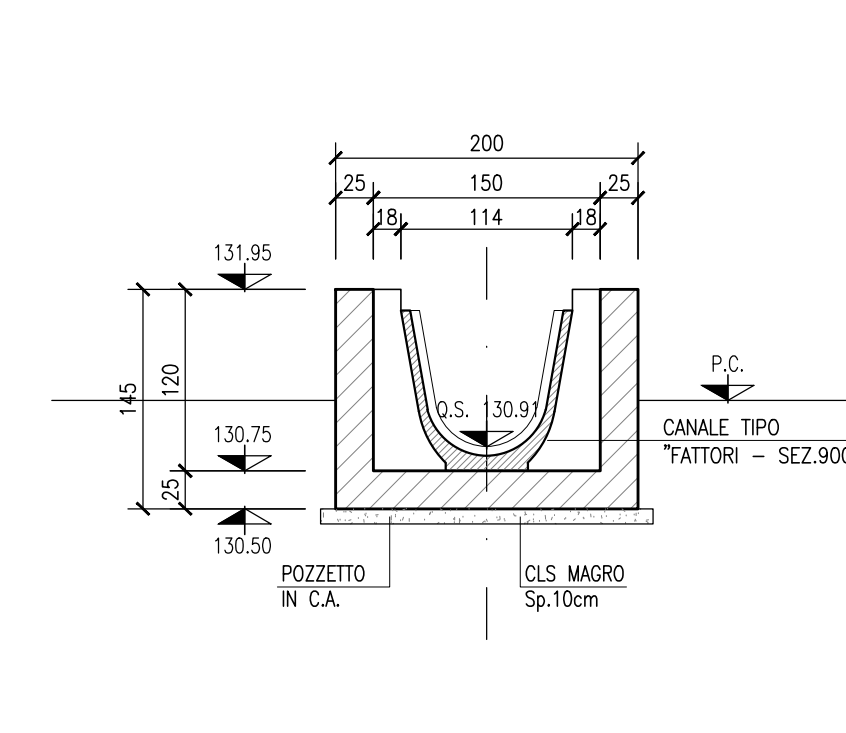


SCAVALCO SIFONE IN87


PIANTA  
SCALA 1:50

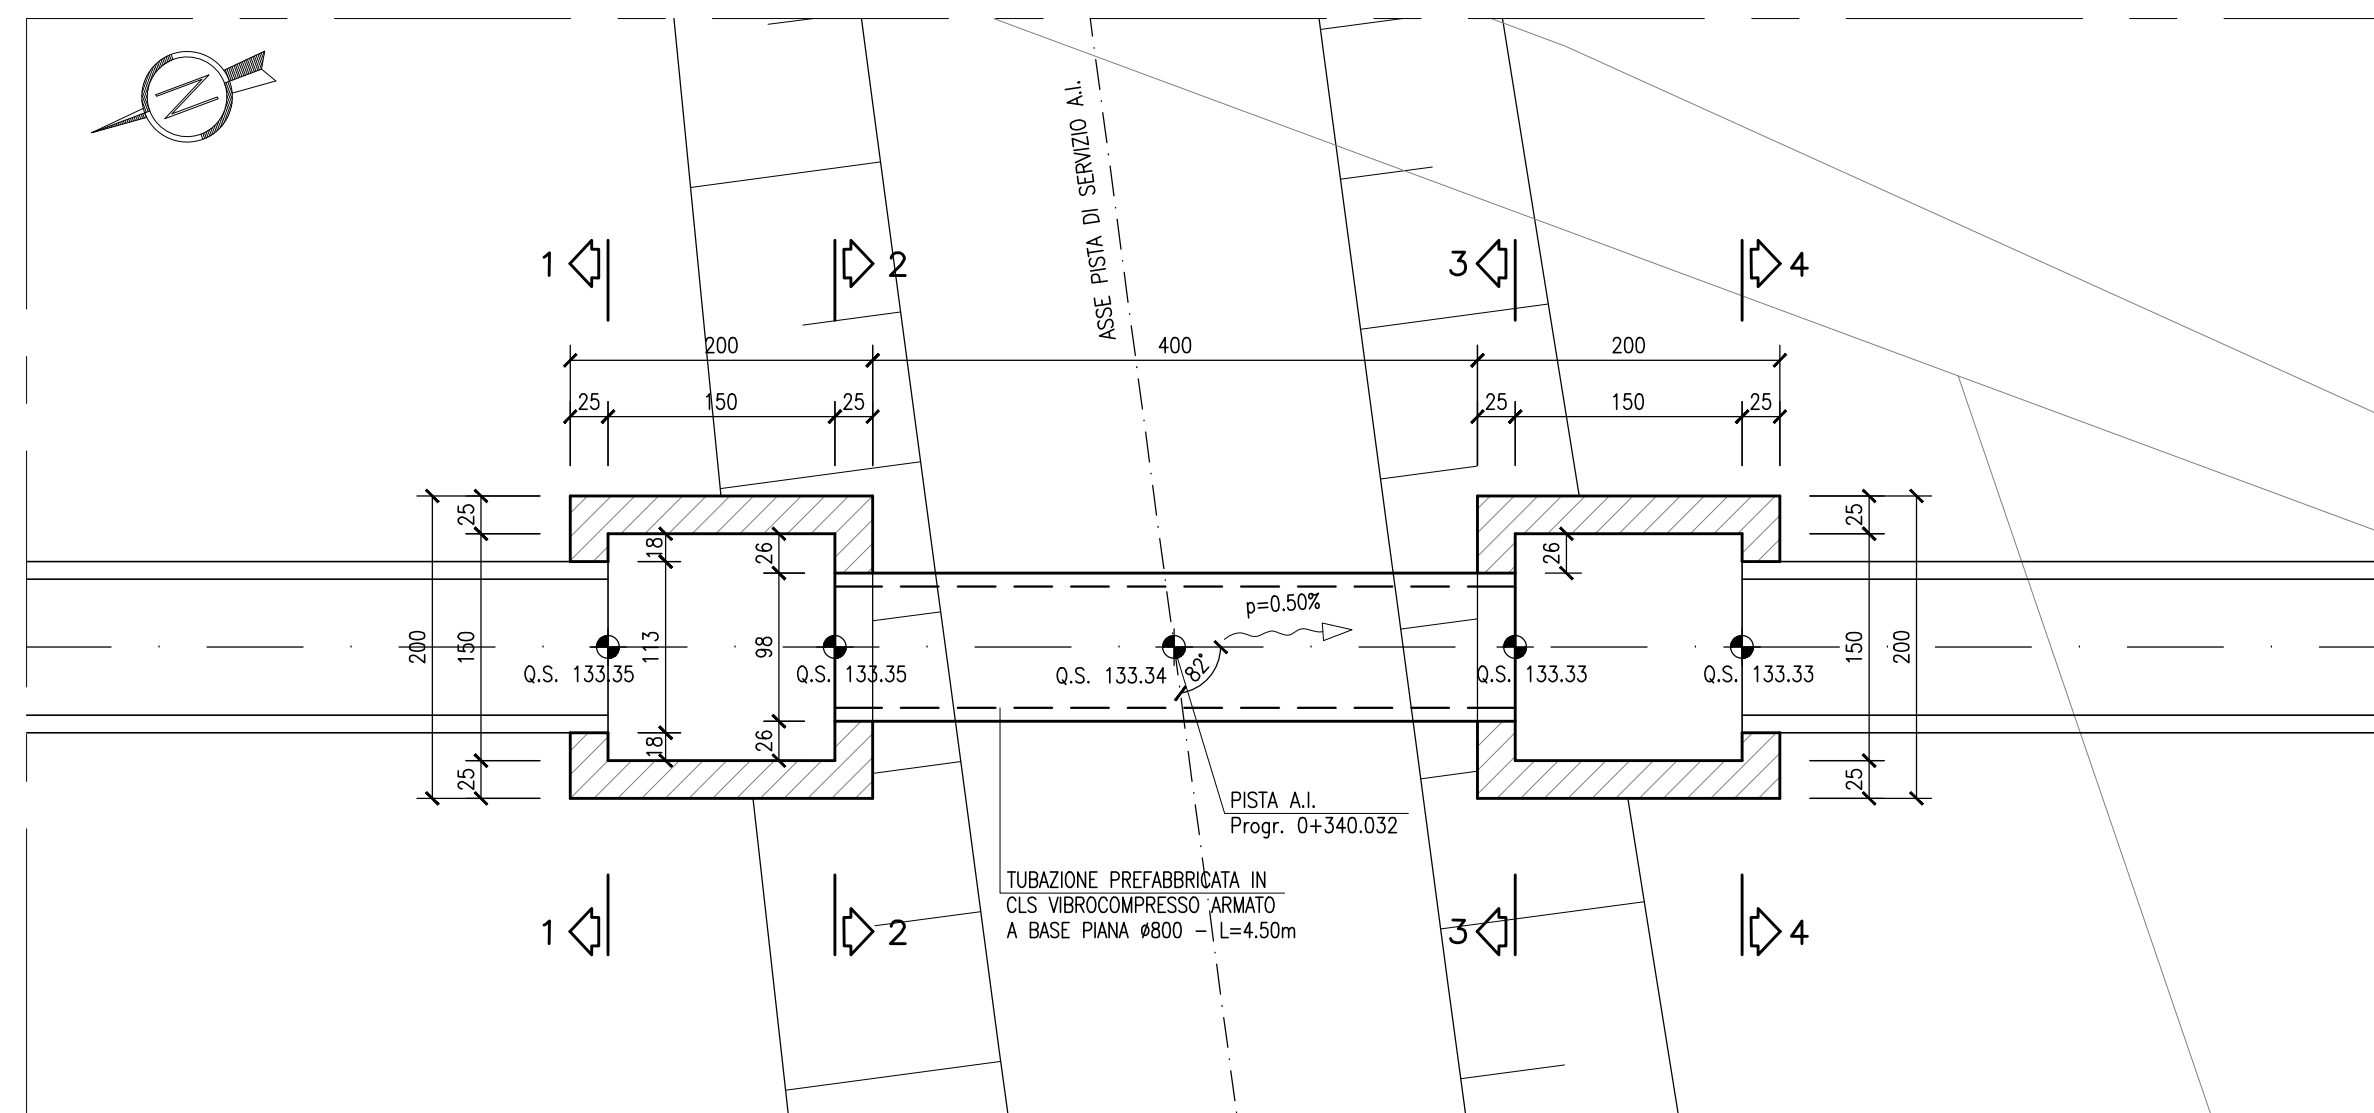


SEZIONE LONGITUDINALE  
SCALA 1:50

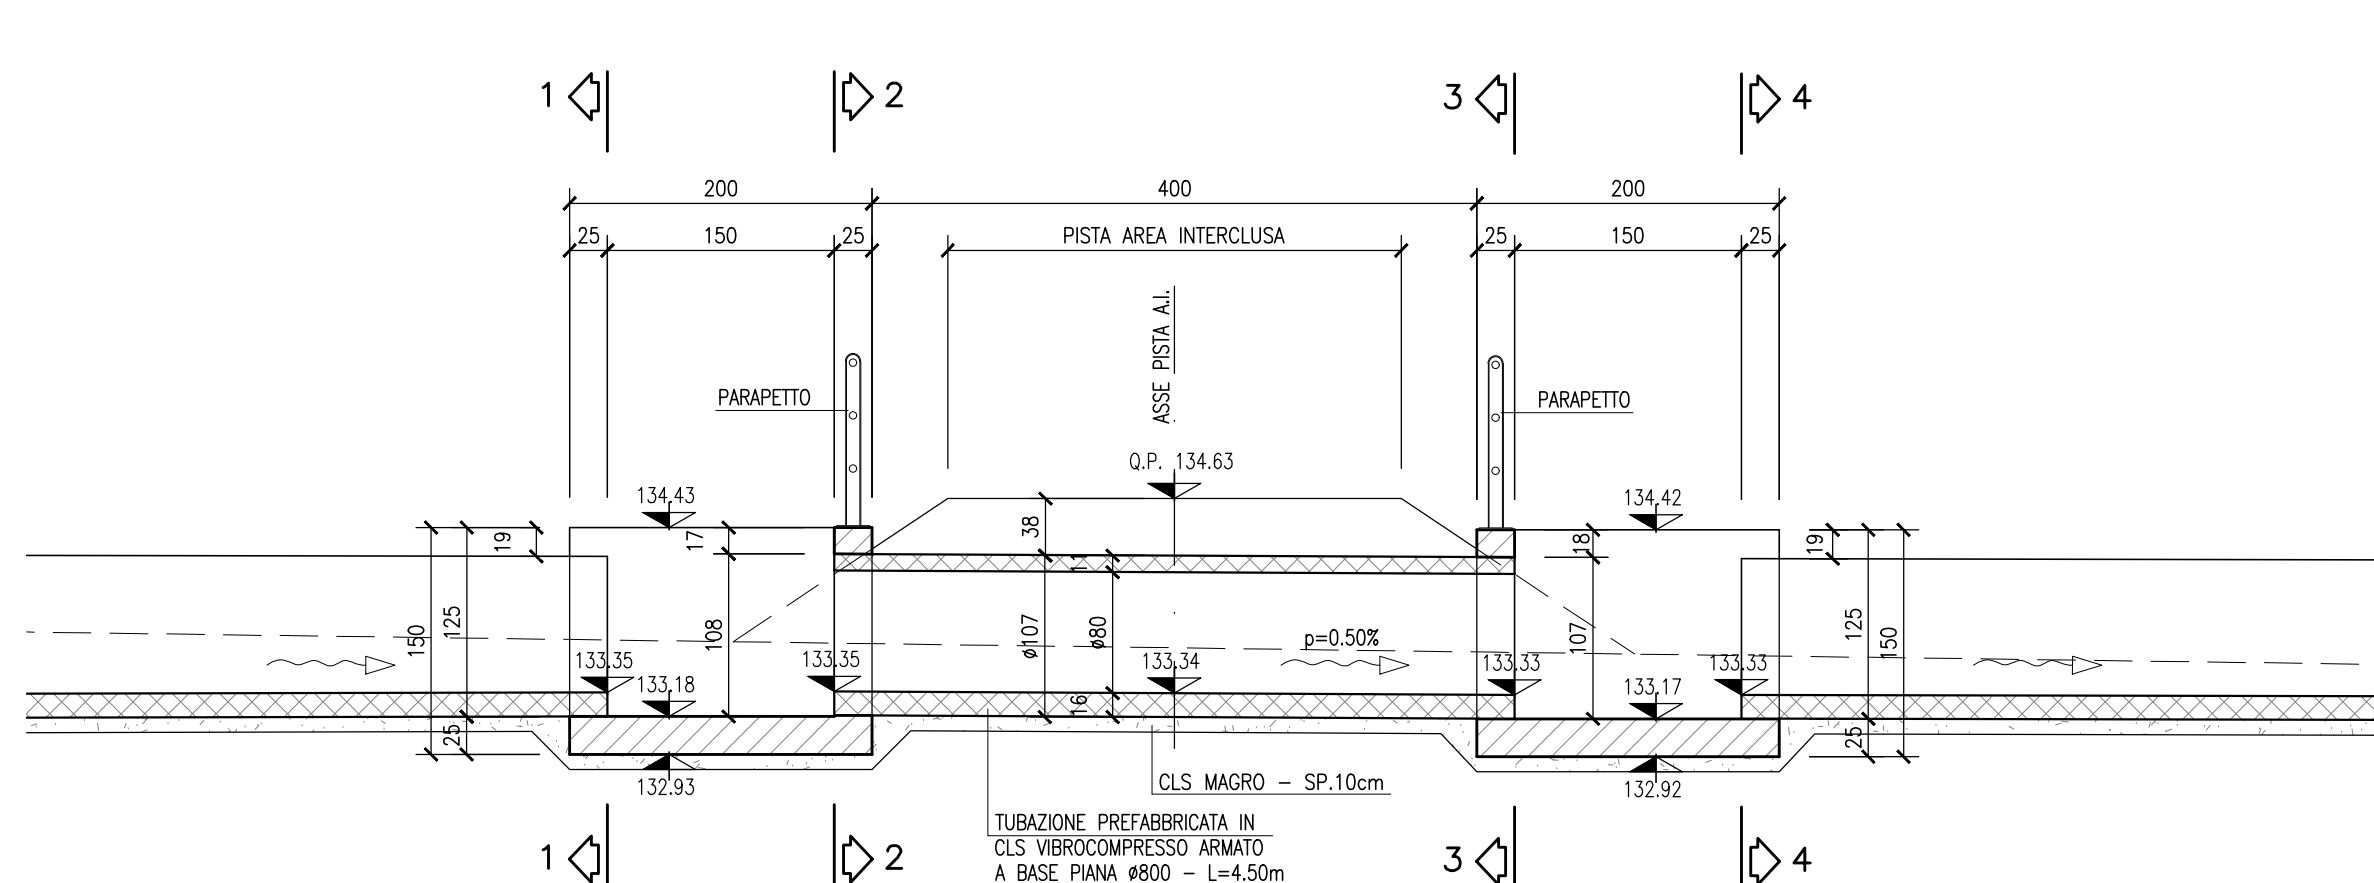


SEZIONE 1-1  
SCALA 1:50

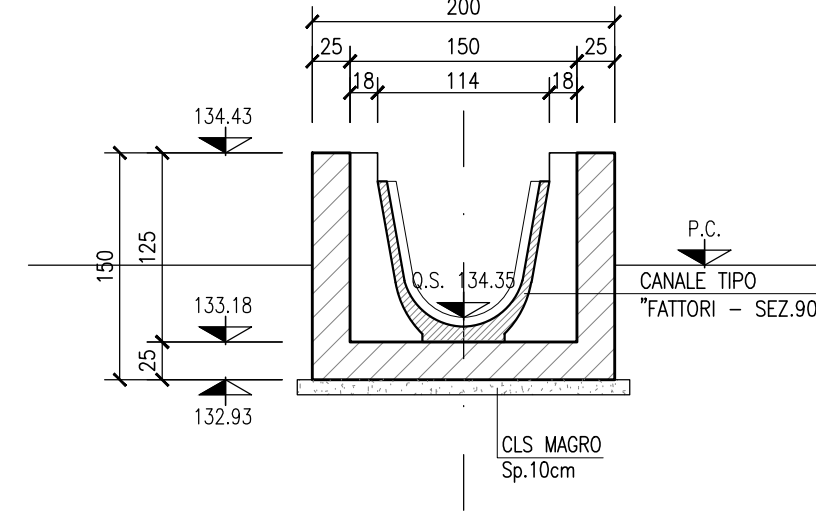


SEZIONE 2-2  
SCALA 1:50

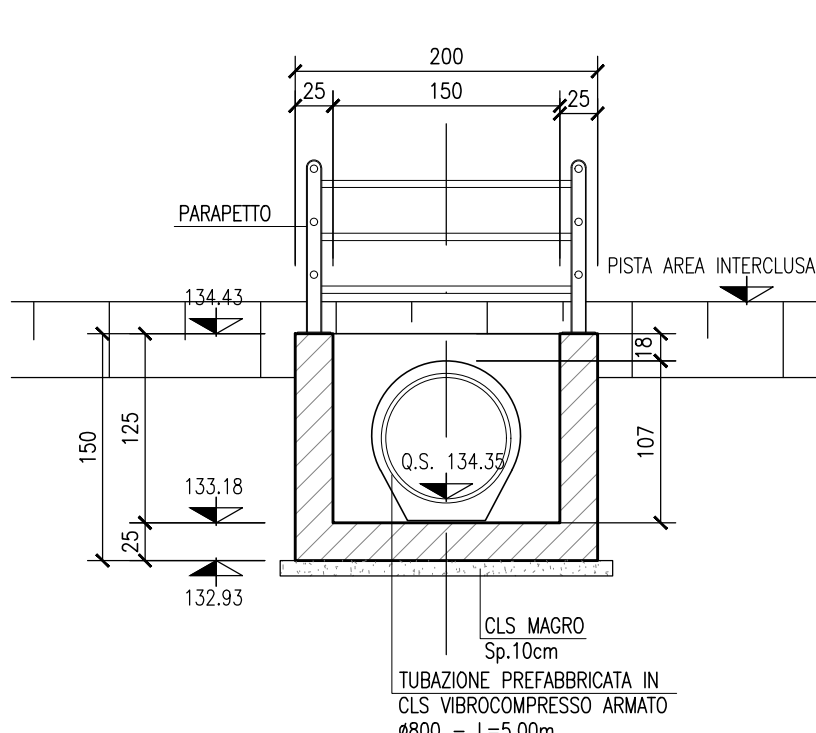

SEZIONE 3-3  
SCALA 1:50

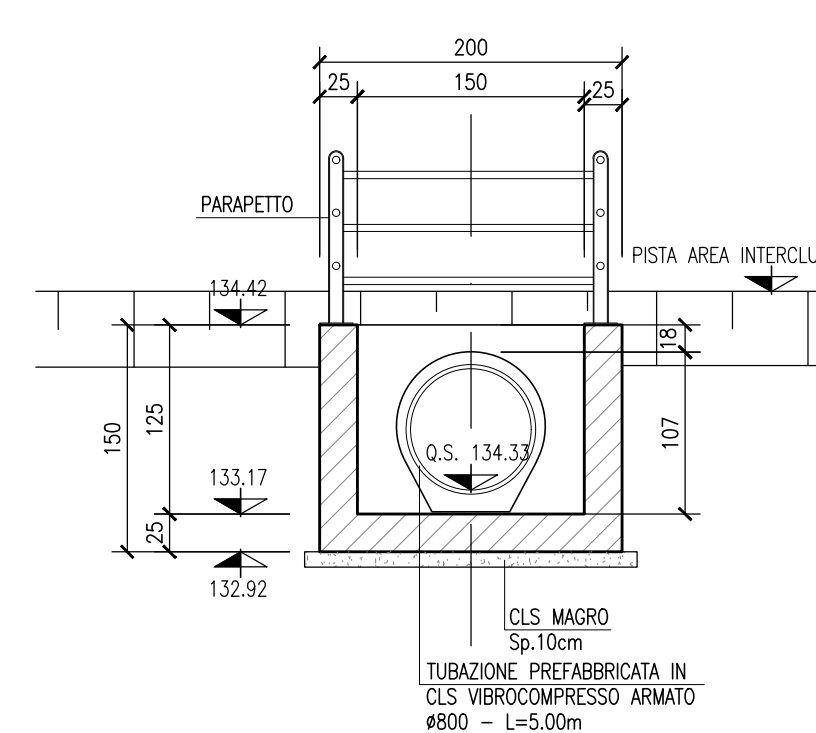


SEZIONE 4-4  
SCALA 1:50

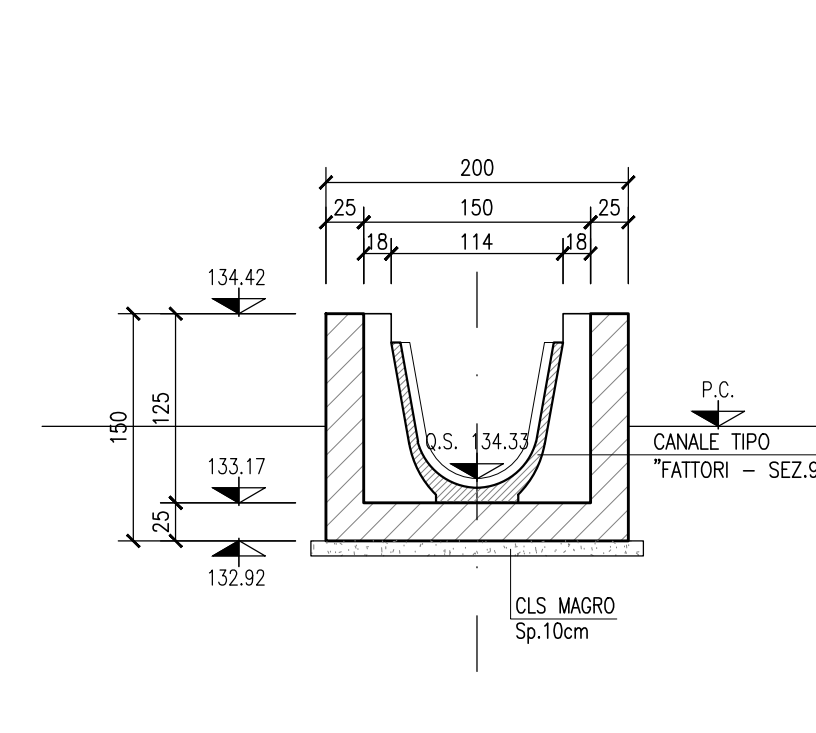


SCAVALCO TOMBINO IN10340


PIANTA  
SCALA 1:50

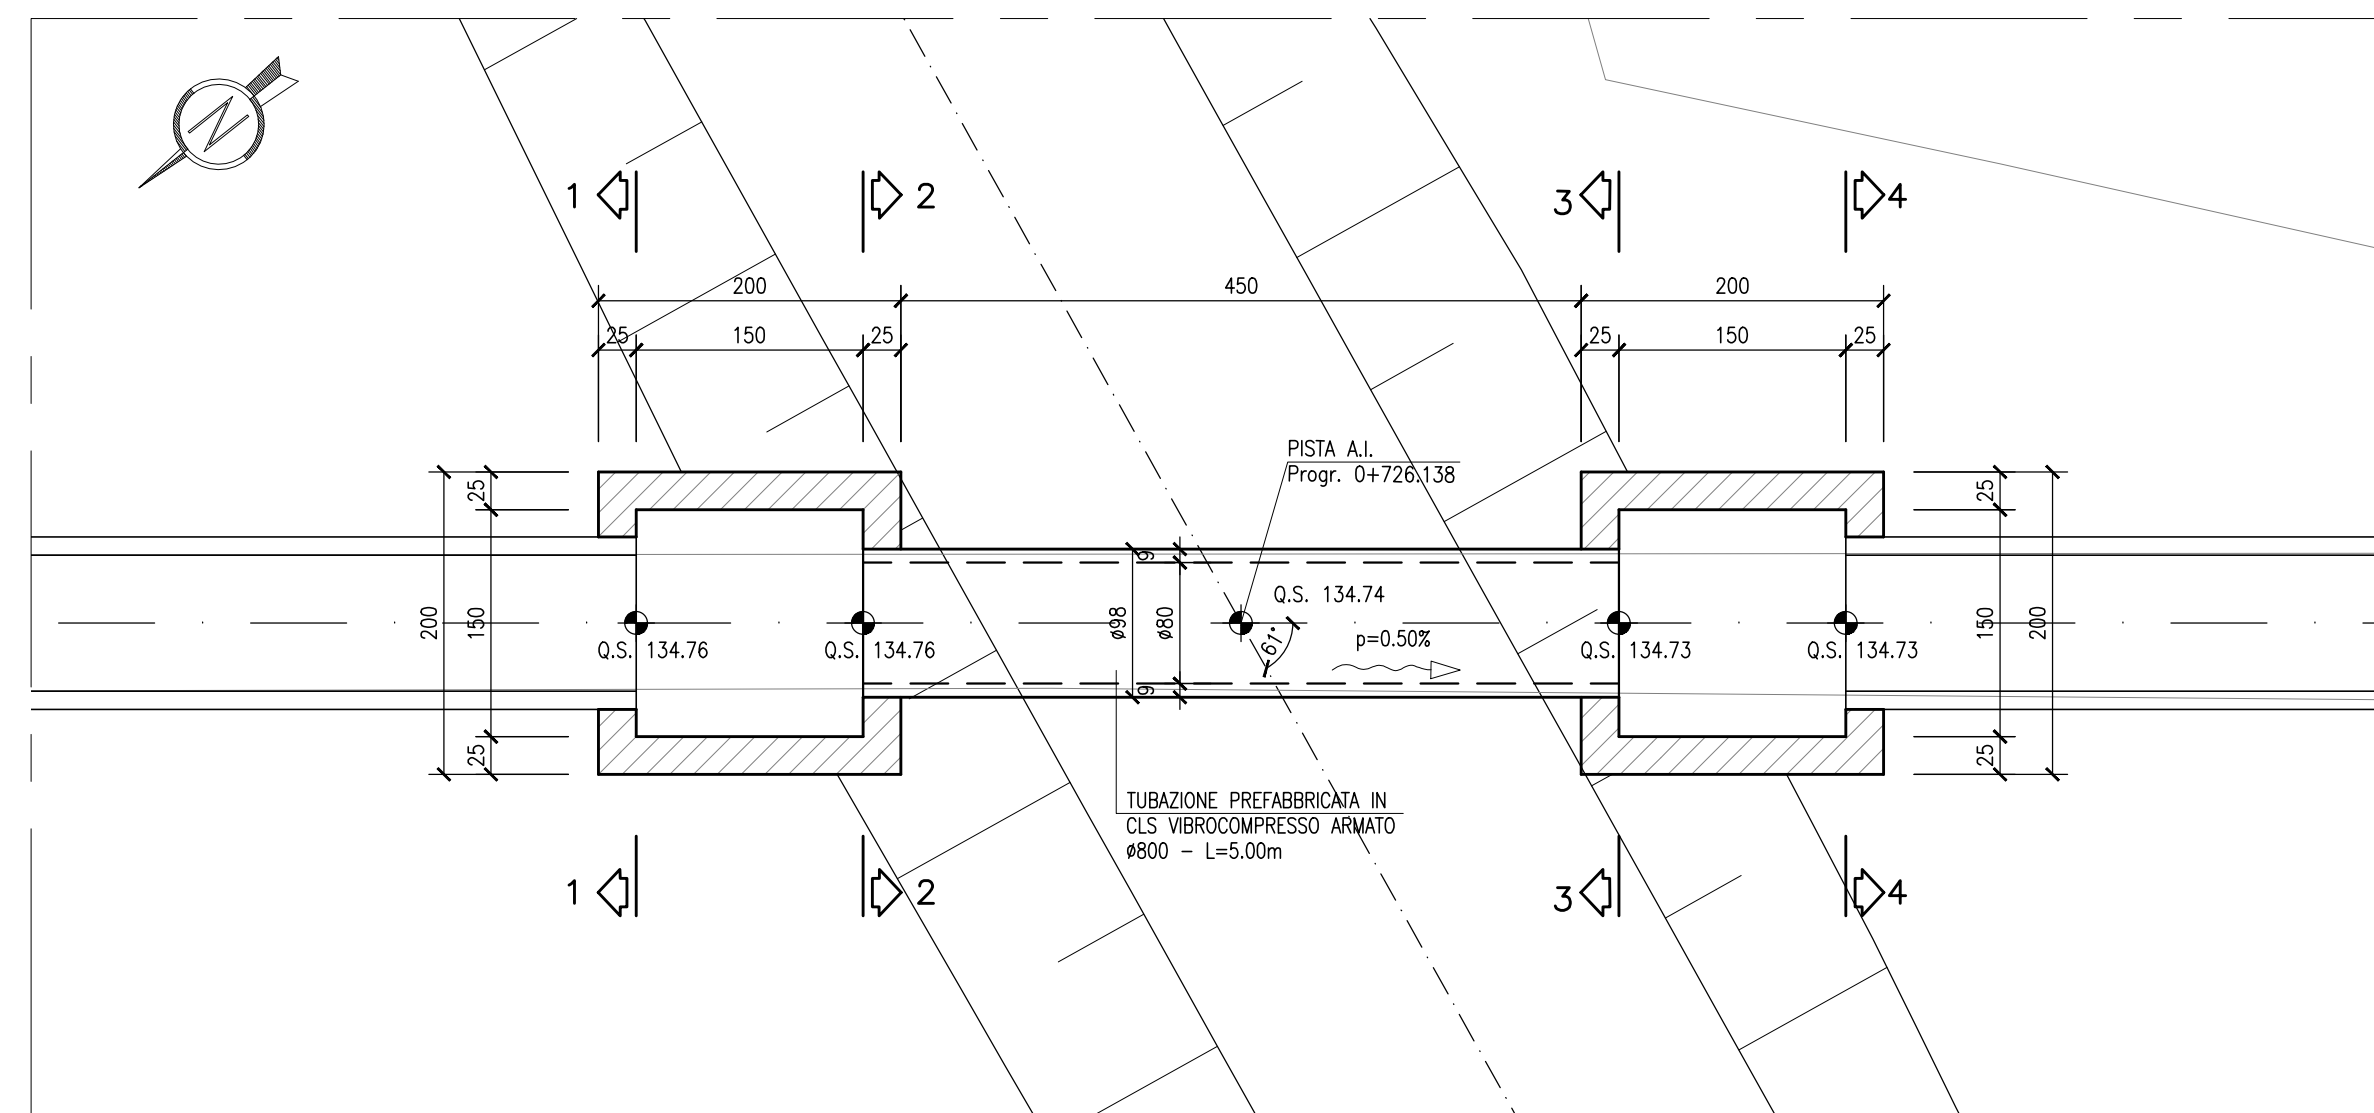


SEZIONE LONGITUDINALE  
SCALA 1:50

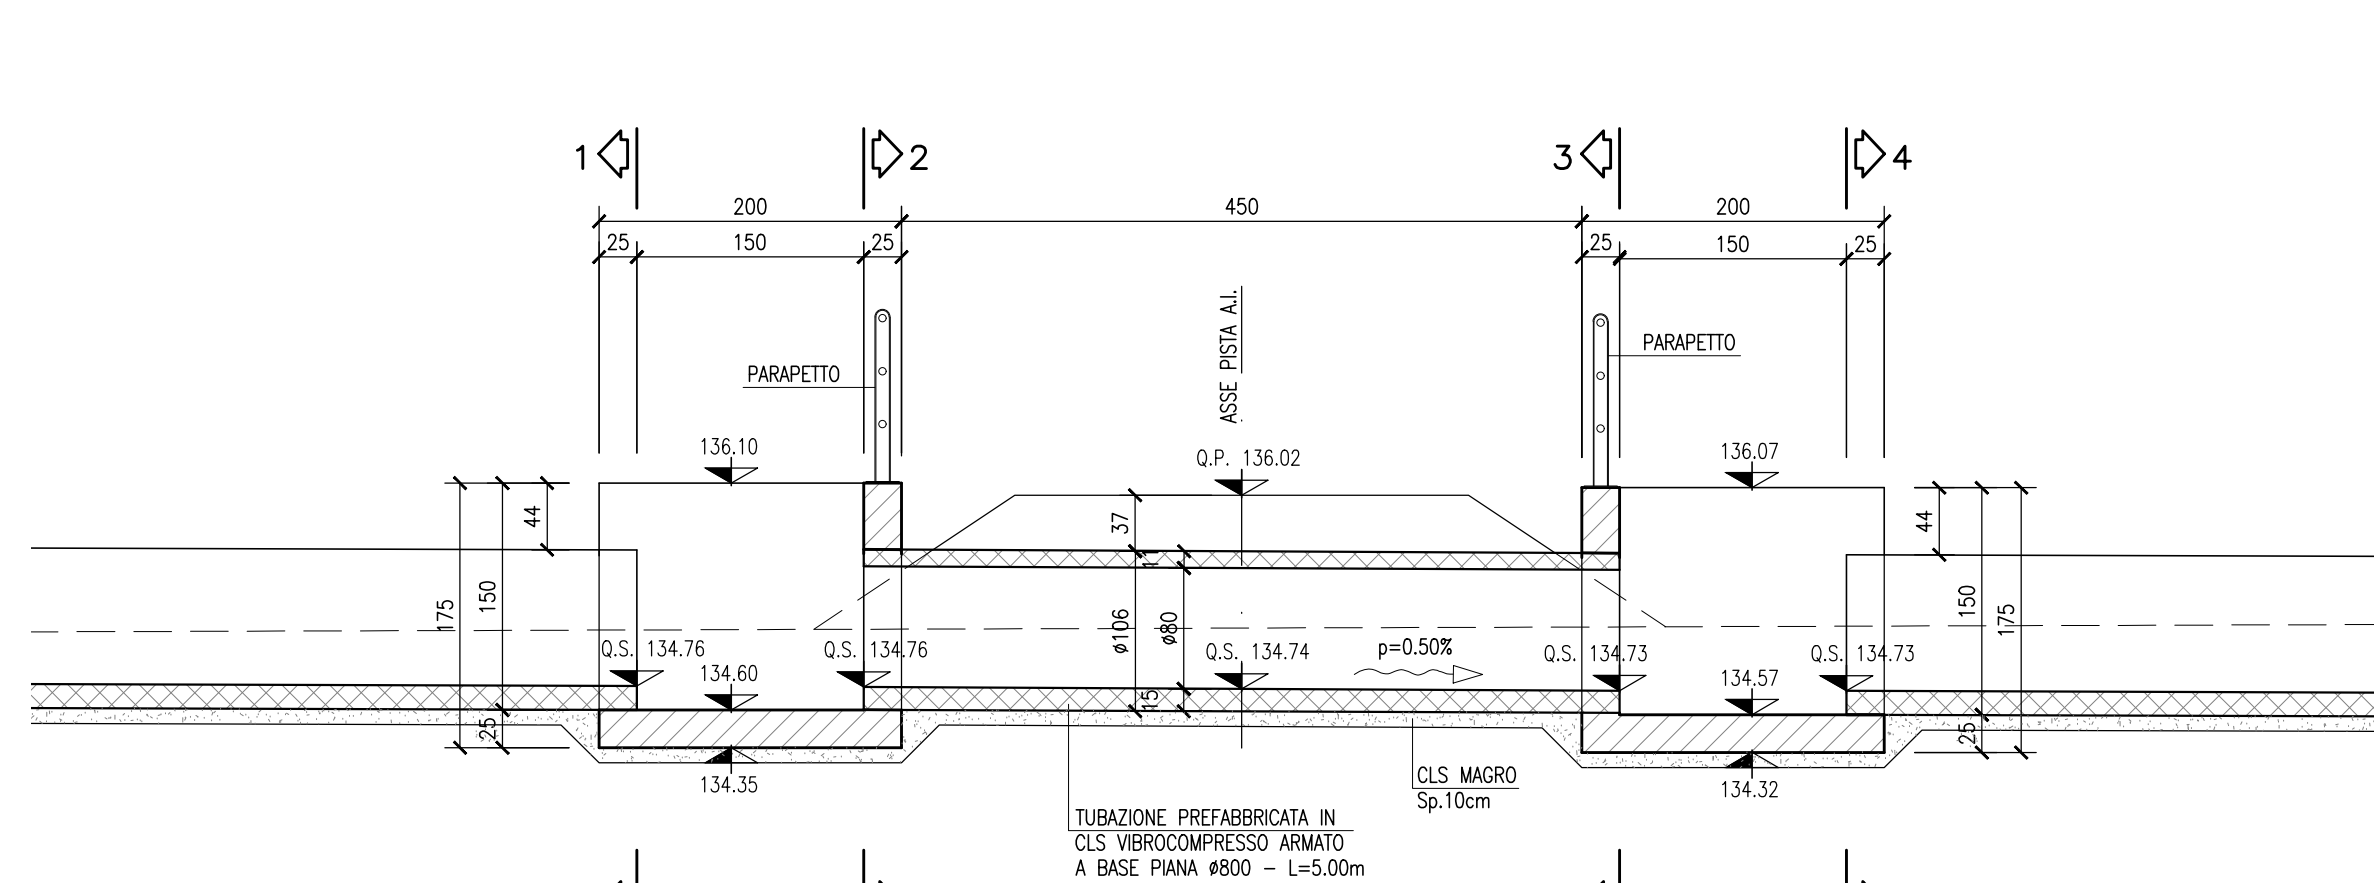


SEZIONE 1-1  
SCALA 1:50

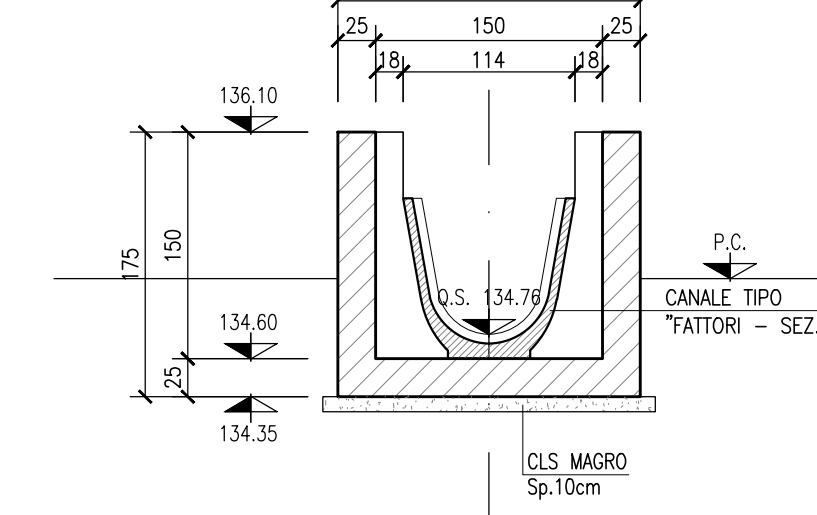


SEZIONE 2-2  
SCALA 1:50

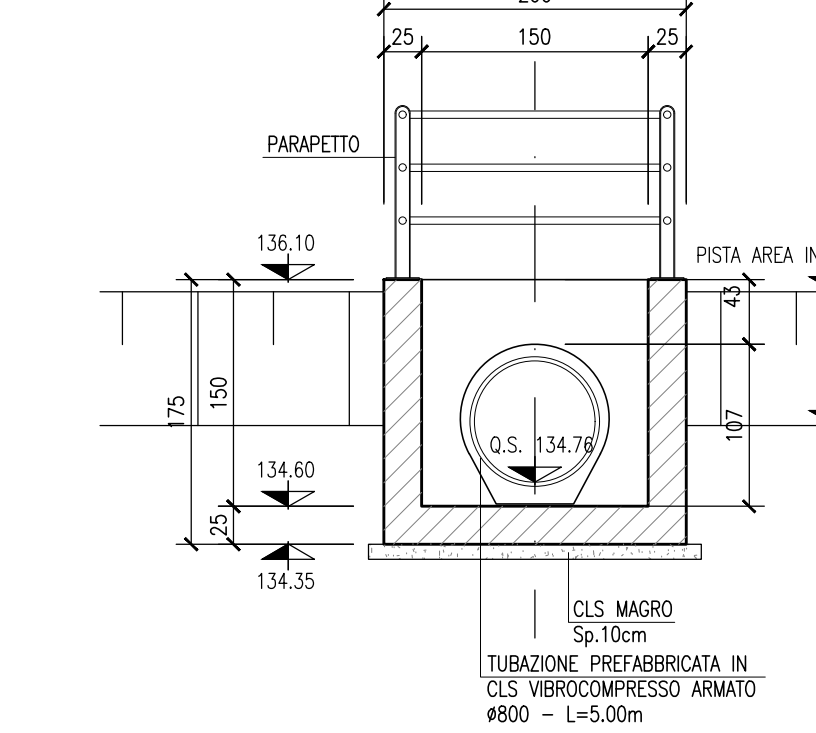

SEZIONE 3-3  
SCALA 1:50

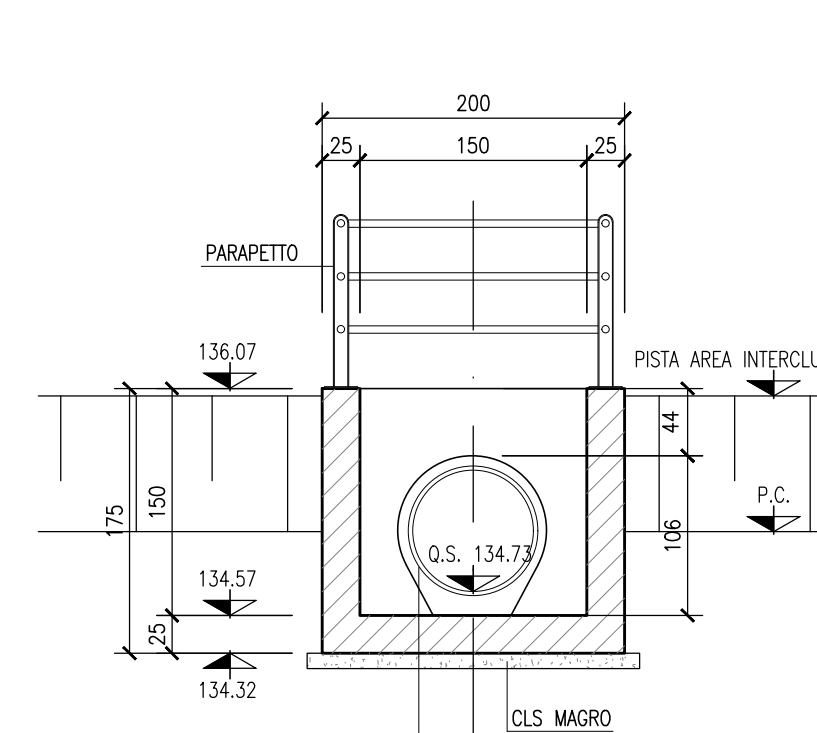

SEZIONE 4-4  
SCALA 1:50

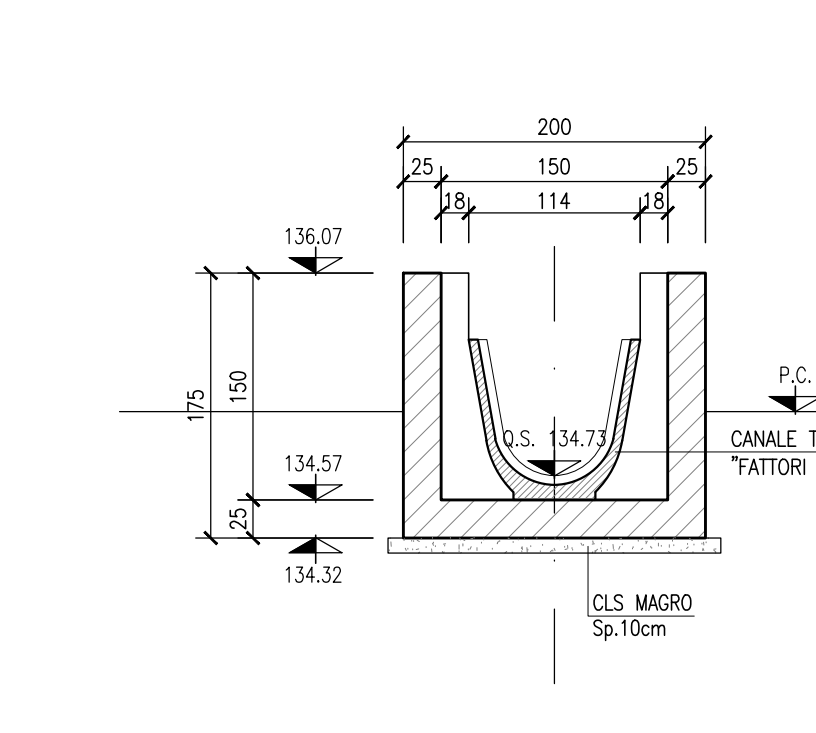

DISEGNI DI RIFERIMENTO

DESCRIZIONE	CODICE
- R86 - PLANIMETRIA DI PROGETTO - TAVOLA 1	INOR12E2PBR860001
- R86 - PLANIMETRIA DI PROGETTO - TAVOLA 2	INOR12E2PBR860002
- R86 - PLANIMETRIA DI PROGETTO - TAVOLA 3	INOR12E2PBR860003
- R86 - PLANIMETRIA IDRAULICA - TAVOLA 1	INOR12E2PBR860401
- R86 - PLANIMETRIA IDRAULICA - TAVOLA 2	INOR12E2PBR860402
- R86 - PLANIMETRIA IDRAULICA - TAVOLA 3	INOR12E2PBR860403
- R86 - SEZIONI TRASVERSALI - TAVOLA 1	INOR12E2PBR860001
- R86 - SEZIONI TRASVERSALI - TAVOLA 2	INOR12E2PBR860002
- R86 - SEZIONI TRASVERSALI - TAVOLA 3	INOR12E2PBR860003
- R86 - SEZIONI TRASVERSALI - TAVOLA 4	INOR12E2PBR860004
- R86 - SEZIONI TRASVERSALI - TAVOLA 5	INOR12E2PBR860005
- R86 - SEZIONI TRASVERSALI - TAVOLA 6	INOR12E2PBR860006
- R86 - SEZIONI TRASVERSALI - TAVOLA 7	INOR12E2PBR860007
- R86 - SEZIONI TRASVERSALI - TAVOLA 8	INOR12E2PBR860008
- R86 - SEZIONI TRASVERSALI - TAVOLA 9	INOR12E2PBR860009
- R86 - SEZIONI TRASVERSALI - TAVOLA 10	INOR12E2PBR860010
- R86 - SEZIONI TRASVERSALI - TAVOLA 11	INOR12E2PBR860011
- R86 - PISTA DI SERVIZIO AL - PLANIMETRIA DI PROGETTO, TRACCIAMENTO E PROFILO LONGITUDINALE	INOR12E2PBR860001
- R86 - PISTA DI SERVIZIO AL - SEZIONI TRASVERSALI - TAVOLA 1	INOR12E2PBR860001
- R86 - PISTA DI SERVIZIO AL - SEZIONI TRASVERSALI - TAVOLA 2	INOR12E2PBR860002
- R86 - PISTA DI SERVIZIO AL - SEZIONI TRASVERSALI - TAVOLA 3	INOR12E2PBR860003
- R86 - PISTA DI SERVIZIO AL - SEZIONI TRASVERSALI - TAVOLA 4	INOR12E2PBR860004
- R86 - IN10340 - TOMBINO 2.00x2.00m - PK 109+49,00 - CARPENTERIA	INOR12E2PBR860402
- R86 - IN10340 - TOMBINO 2.00x2.00m - PK 109+49,00 - CARPENTERIA	INOR12E2PBR860403
- R86 - IN10340 - TOMBINO 2.00x2.00m - PK 109+49,00 - PLAN DI SISTEMAZIONE IDRAULICA	INOR12E2PBR860402
- R86 - TABELLA MATERIALE	INOR12E2PBR860001

NOTE GENERALI

- TUTTE LE MISURE SONO ESPRESSE IN CENTIMETRI
- TUTTE LE QUOTE ALTIMETRICHE SONO ESPRESSE IN METRI s.l.m.
- TUTTI GLI ANGOLI SONO ESPRESSE IN GRADI DECIMALI
- TUTTE LE PROGRESSIVE SONO ESPRESSE IN CHILOMETRI
- LE TUBAZIONI PREFABBRICATE IN CLS VIBROCOMPRESSO, A SEZIONE CIRCOLARE ARMATA, DOVRANNO GARANTIRE RESISTENZA AI CARICHI STRADALI DI PRIMA CATEGORIA SECONDO IL D.M. 14/01/2008.

CARATTERISTICHE DEI MATERIALI

- PER LE CARATTERISTICHE DEI MATERIALI DELLE TUBAZIONI PREFABBRICATE FARE RIFERIMENTO ALL'ELABORATO INOR12E24TR860001



INFRASTRUTTURE FERROVIARIE STRATEGICHE DEFINITE DALLA LEGGE OBIETTIVO N. 443/01  
 LINEA A.V. I.A.C. TORINO - VENEZIA Tratta MILANO - VERONA  
 Lotto funzionale Brescia-Verona  
 PROGETTO ESECUTIVO  
 R186 - RILEVATO COLLEG. QBSE-AVIAC DA PK 109+134,000 A PK 110+543,346  
 PISTA DI SERVIZIO I.A.  
 ATTRAVERSAMENTI IDRAULICI

GENERAL CONTRACTOR <b>Cepav due</b>	DIRETTORE LAVORI Data:	SCALA: <b>1:50</b>																																
COMMESSA LOTTO FASE ENTE TIPO DOC. OPERA/DISCIPLINA PROG. REV.	<table border="1"> <tr> <td>INOR</td> <td>12</td> <td>E</td> <td>E2</td> <td>BB</td> <td>R18605</td> <td>001</td> <td>A</td> </tr> </table>		INOR	12	E	E2	BB	R18605	001	A																								
INOR	12	E	E2	BB	R18605	001	A																											
PROGETTAZIONE	<table border="1"> <thead> <tr> <th>Rev.</th> <th>Descrizione</th> <th>Autore</th> <th>Data</th> <th>Verifica</th> <th>Data</th> <th>Progetto</th> <th>Data</th> </tr> </thead> <tbody> <tr> <td>A</td> <td>EMISSIONE</td> <td>FRANC</td> <td>30/04/20</td> <td>AVVIO</td> <td>30/04/20</td> <td></td> <td>30/04/20</td> </tr> <tr> <td>B</td> <td></td> <td></td> <td></td> <td></td> <td></td> <td></td> <td></td> </tr> <tr> <td>C</td> <td></td> <td></td> <td></td> <td></td> <td></td> <td></td> <td></td> </tr> </tbody> </table>		Rev.	Descrizione	Autore	Data	Verifica	Data	Progetto	Data	A	EMISSIONE	FRANC	30/04/20	AVVIO	30/04/20		30/04/20	B								C							
Rev.	Descrizione	Autore	Data	Verifica	Data	Progetto	Data																											
A	EMISSIONE	FRANC	30/04/20	AVVIO	30/04/20		30/04/20																											
B																																		
C																																		
CIG 751447334A	File: INOR12E2PBR8605001A_10.dwg																																	