SEZIONE LONGITUDINALE
scala 1:50

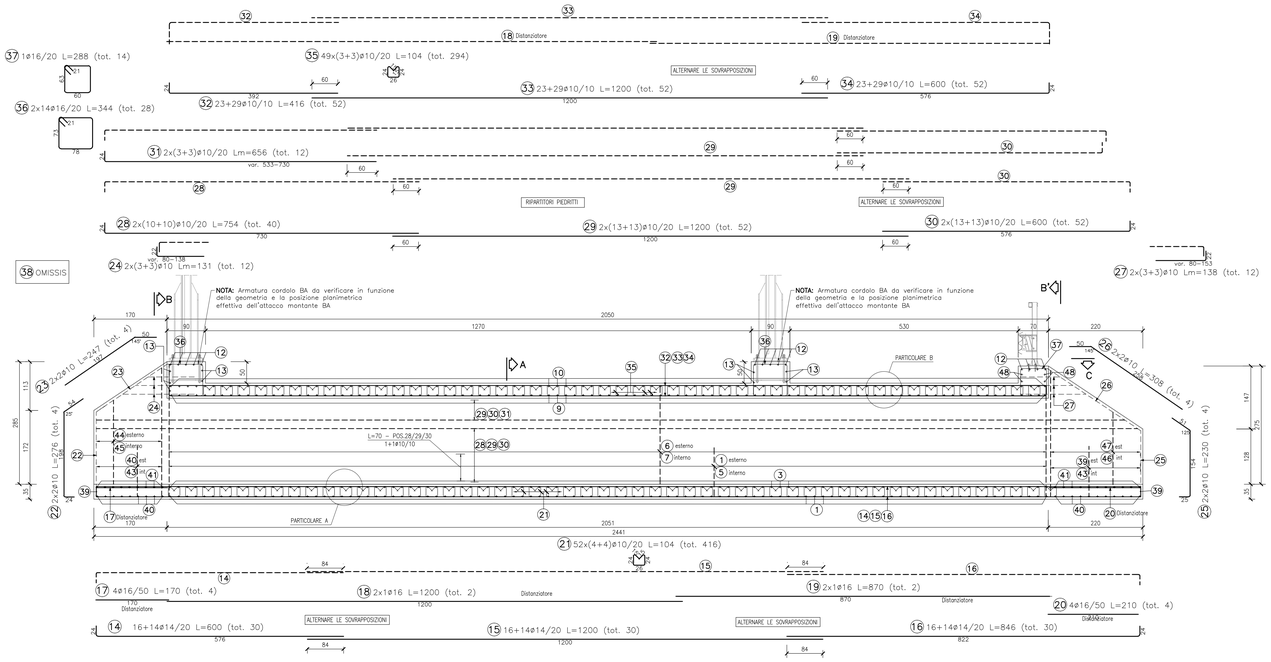

SEZIONE TRASVERSALE "A"
scala 1:25

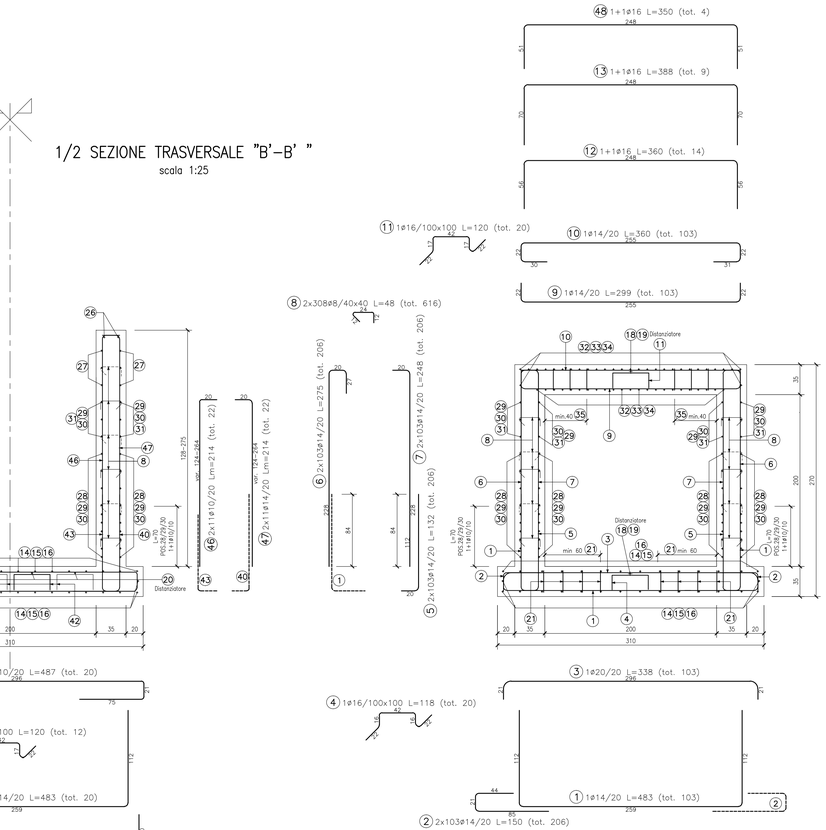

1/2 SEZIONE TRASVERSALE "B–B"
scala 1:25

1/2 SEZIONE TRASVERSALE "B'–B' "
scala 1:25

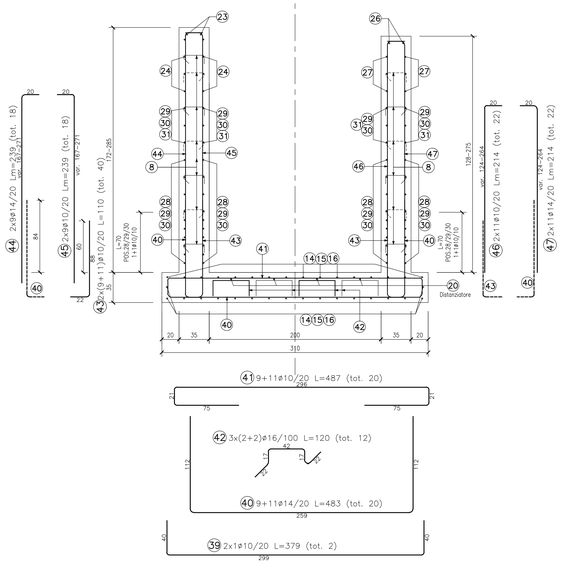

PARTICOLARE A
scala 1:25

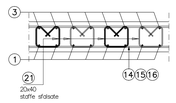

PARTICOLARE B
scala 1:25

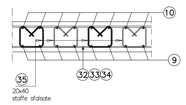

DISPOSIZIONE STAFFE SOLETTA
scala 1:25

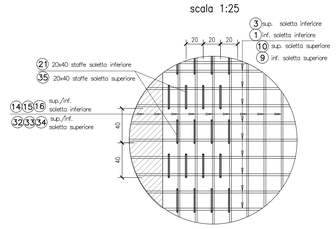

TABELLA DIAMETRI AMMISSIBILI DEI MANDRINI PER LE BARRE PIEGATE

POS. N°	DIAMETRO MINIMO DI PIEGATURA
1 6	12ø
10 40	12ø

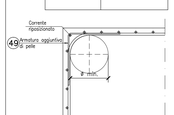

PARTICOLARE PIEGATURE STAFFE

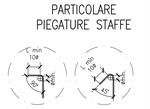

49 2x52ø12/40 L=100 (tot. 104)

DISEGNI DI RIFERIMENTO

DESCRIZIONE	CODICE
– RI86 – RELAZIONE TECNICA GENERALE	IN0R12EE2RORI8600001
– RI86 – RELAZIONE GEOTECNICA	IN0R12EE2RBRI8600001
– RI86 – PROFILO GEOTECNICO	IN0R12EE2FZRI8600001
– RI86 – PLANIMETRIA DI PROGETTO – TAVOLA 1	IN0R12EE2P8RI8600001
– RI86 – PLANIMETRIA DI PROGETTO – TAVOLA 2	IN0R12EE2P8RI8600002
– RI86 – PLANIMETRIA DI PROGETTO – TAVOLA 3	IN0R12EE2P8RI8600003
– RI86 – PLANIMETRIA IDRAULICA – TAVOLA 1	IN0R12EE2I8RI8604001
– RI86 – PLANIMETRIA IDRAULICA – TAVOLA 2	IN0R12EE2I8RI8604002
– RI86 – PLANIMETRIA IDRAULICA – TAVOLA 3	IN0R12EE2I8RI8604003
– RI86 – PROFILO LONGITUDINALE – TAVOLA 1	IN0R12EE2F7RI8600001
– RI86 – PROFILO LONGITUDINALE – TAVOLA 2	IN0R12EE2F7RI8600002
– RI86 – RELAZIONE IDRAULICA	IN0R12EE2RIRI8604001
– RI86 – PISTA DI SERVIZIO A/L – PLANIMETRIA DI PROGETTO, TRACCIAMENTO E PROFILO LONGITUDINALE	IN0R12EE2F7RI8605001
– RI86 – PISTA DI SERVIZIO A/L – SEZIONI TRASVERSALI – TAVOLA 1	IN0R12EE2WSRI8605001
– RI86 – PISTA DI SERVIZIO A/L – SEZIONI TRASVERSALI – TAVOLA 2	IN0R12EE2WSRI8605002
– RI86 – PISTA DI SERVIZIO A/L – SEZIONI TRASVERSALI – TAVOLA 3	IN0R12EE2WSRI8605003
– RI86 – PISTA DI SERVIZIO A/L – SEZIONI TRASVERSALI – TAVOLA 4	IN0R12EE2WSRI8605004
– RI86 – PISTA DI SERVIZIO A/L – ATTRAVERSAMENTI IDRAULICI	IN0R12EE2BRRI8605001
– RI86 – IN10361 – TOMBINO 2.00X2.00m – PK 109+333,00 – CARPENTERIA	IN0R12EE2BRRI8604001
– RI86 – IN10361÷IN10340 – TOMBINI 2.00X2.00m – PK 109+333,00 E 109+435,00 – PLANIMETRIA DI SISTEMAZIONE IDRAULICA	IN0R12EE2FZRI8604001
– RI86 – TOMBINI 2.00x2.00 – RELAZIONE DI CALCOLO	IN0R12EE2CURI8604001
– RI86 – TOMBINI 2.00x2.00 – ALLEGATO ALLA RELAZIONE DI CALCOLO – TABULATI DI CALCOLO	IN0R12EE2CUR18604002
– IN00 – TIPOLOGICI TOMBINI IDRAULICI – CARATTERISTICHE DEI MATERIALI	IN0R11EE4TIN0000001

NOTE GENERALI

– TUTTE LE MISURE SONO ESPRESSE IN CENTIMETRI
– TUTTI GLI ANGOLI SONO ESPRESSI IN GRADI DECIMALI
– DOVE NON SPECIFICATO, SI PRESCRIVONO I SEGUENTI DIAMETRI MINIMI DI PIEGATURA:

Ø BARRA	DIAMETRO MINIMO DI PIEGATURA
>16mm	7Ø
≤16mm	4Ø

– LE DIMENSIONI INDICATE PER LA SAGOMA DELLE ARMATURE SONO RIFERITE ALL'ASSE BARRA
– LE MISURE DEI SINGOLI TRATTI DI BARRA VANNO INTESE SECONDO LA SEGUENTE TABELLA:

Legenda misure:

CARATTERISTICHE DEI MATERIALI

– PER LE CARATTERISTICHE DEI MATERIALI FARE RIFERIMENTO ALL'ELABORATO IN0R11EE24TIN0000001

COMMITTENTE: RFI RETE FERROVIARIA ITALIANA – GRUPPO FERROVIE DELLO STATO

ALTA SORVEGLIANZA: ITALFERR – GRUPPO FERROVIE DELLO STATO

GENERAL CONTRACTOR: Cepav due – Consorzio ENI per l' Alta Velocità

INFRASTRUTTURE FERROVIARIE STRATEGICHE DEFINITE DALLA LEGGE OBIETTIVO N. 443/01

LINEA A.V. /A.C. TORINO - VENEZIA Tratta MILANO - VERONA
Lotto funzionale Brescia-Verona
PROGETTO ESECUTIVO

RI86 - RILEVATO COLLEG. QBSE-AV/AC DA PK 109+134,000 A PK 110+543,346
IN10361 - TOMBINO 2.00X2.00m - PK 109+333,00
ARMATURA

GENERAL CONTRACTOR	DIRETTORE LAVORI	SCALA :
Consorzio Cepav due Data:	Data:	VARIE

COMMESSA	LOTTO	FASE	ENTE	TIPO DOC.	OPERA/DISCIPLINA	PROGR.	REV.
IN0R	12	E	E2	BZ	RI8604	001	B

PROGETTAZIONE

Rev.	Descrizione	Redatto	Data	Verificato	Data	Progettista Integratore	Data
A	EMISSIONE	Fiscale	30/04/20	Aiello	30/04/20	Liani	30/04/20
B	REVISIONE INTERNA	Fiscale	24/07/20	Aiello	24/07/20	Liani	24/07/20
C							

Data: 24/07/20

CIG. 751447334A — File: IN0R12EE2BZRI8604001B_05.dwg

Progetto cofinanziato dalla Unione Europea — CUP: F81H91000000008

Scala di plot: 1: