


PLANIMETRIA STATO DI FATTO  
SCALA 1:1000

PROVINCIA : Brescia  
COMUNE : Calcinato

DISEGNI DI RIFERIMENTO

DESCRIZIONE	CODICE
- R86 - RELAZIONE TECNICA GENERALE	INDR12E2P7R8600001
- R86 - RELAZIONE GEOTECNICA	INDR12E2P7R8600002
- R86 - PLANIMETRIA STATO DI FATTO - TAVOLA 2	INDR12E2P7R8600001
- R86 - PLANIMETRIA DI PROGETTO - TAVOLA 2	INDR12E2P7R8600002
- R86 - PLANIMETRIA DI PROGETTO - TAVOLA 3	INDR12E2P7R8600003
- R86 - PROFILO LONGITUDINALE - TAVOLA 1	INDR12E2P7R8600001
- R86 - PROFILO LONGITUDINALE - TAVOLA 2	INDR12E2P7R8600002
- R86 - SEZIONI TRASVERSALI - TAVOLA 1	INDR12E2P7R8600001
- R86 - SEZIONI TRASVERSALI - TAVOLA 2	INDR12E2P7R8600002
- R86 - SEZIONI TRASVERSALI - TAVOLA 3	INDR12E2P7R8600003
- R86 - SEZIONI TRASVERSALI - TAVOLA 4	INDR12E2P7R8600004
- R86 - SEZIONI TRASVERSALI - TAVOLA 5	INDR12E2P7R8600005
- R86 - SEZIONI TRASVERSALI - TAVOLA 6	INDR12E2P7R8600006
- R86 - SEZIONI TRASVERSALI - TAVOLA 7	INDR12E2P7R8600007
- R86 - SEZIONI TRASVERSALI - TAVOLA 8	INDR12E2P7R8600008
- R86 - SEZIONI TRASVERSALI - TAVOLA 9	INDR12E2P7R8600009
- R86 - SEZIONI TRASVERSALI - TAVOLA 10	INDR12E2P7R8600010
- R86 - SEZIONI TRASVERSALI - TAVOLA 11	INDR12E2P7R8600011
- R86 - PISTA DI SERVIZIO AL - PLANIMETRIA DI PROGETTO, TRACCIAMENTO E PROFILO LONGITUDINALE	INDR12E2P7R8600001
- R86 - PISTA DI SERVIZIO AL - SEZIONI TRASVERSALI - TAVOLA 1	INDR12E2P7R8600001
- R86 - PISTA DI SERVIZIO AL - SEZIONI TRASVERSALI - TAVOLA 2	INDR12E2P7R8600002
- R86 - PISTA DI SERVIZIO AL - SEZIONI TRASVERSALI - TAVOLA 3	INDR12E2P7R8600003
- R86 - PISTA DI SERVIZIO AL - SEZIONI TRASVERSALI - TAVOLA 4	INDR12E2P7R8600004
- R86 - DEVIATIONE STRADA LOCALE AUSTRIACA - PLAN. DI PROGETTO, TRACCIAMENTO E PROFILO LONG.	INDR12E2P7R8600001
- R86 - DEVIATIONE STRADA LOCALE AUSTRIACA - SEZIONI TRASVERSALI	INDR12E2P7R8600001

PIANTA CHIAVE

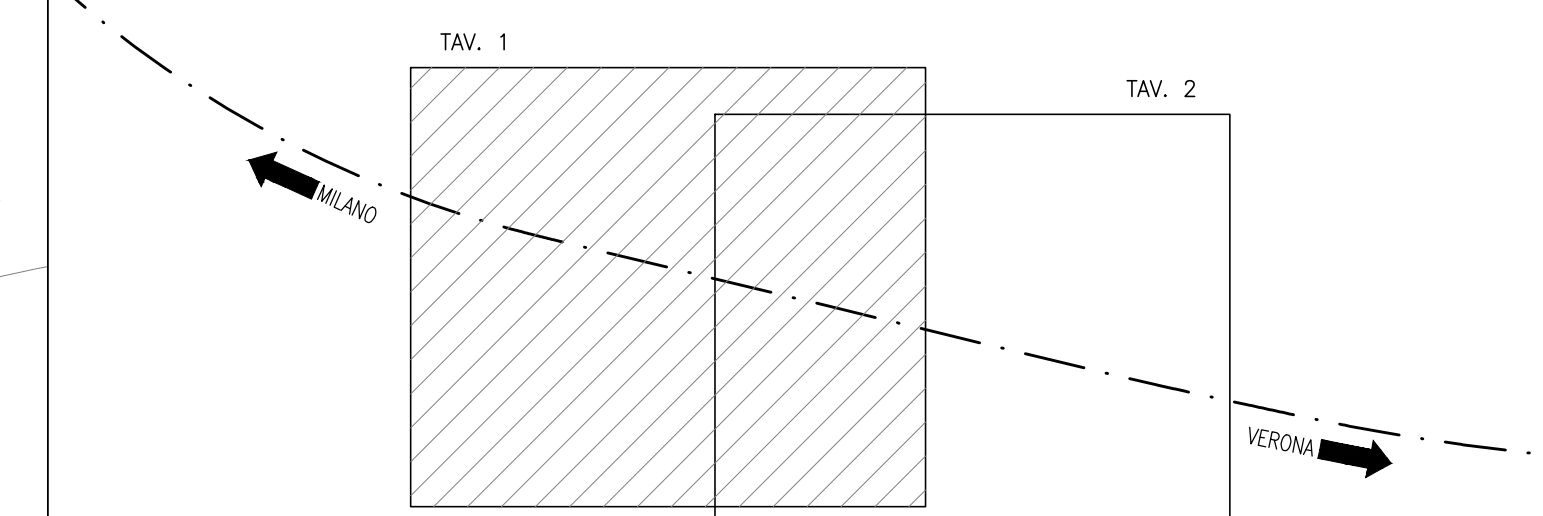

LEGENDA

--- CONFINI COMUNALI

COMMITTENTE:

ALTA SORVEGLIANZA:

GENERAL CONTRACTOR:

INFRASTRUTTURE FERROVIARIE STRATEGICHE DEFINITE DALLA LEGGE OBIETTIVO N. 443/01  
LINEA A.V. I.A.C. TORINO - VENEZIA Tratta MILANO - VERONA  
Lotto funzionale Brescia-Verona  
PROGETTO ESECUTIVO

R186 - RILEVATO COLLEG. QBSE-AV/AC DA PK 109+134,000 A PK 110+543,346  
PLANIMETRIA STATO DI FATTO  
TAVOLA 1

GENERAL CONTRACTOR:   
DIRETTORE LAVORI: \_\_\_\_\_  
Data: \_\_\_\_\_  
SCALA: 1:1000

COMMESSA	LOTTO	FASE	ENTE	TIPO DOC.	OPERA/DISCIPLINA	PROGR.	REV.
INOR	12	E	E2	P7	R18600	001	A

PROGETTAZIONE							
Rev.	Descrizione	Autore	Data	Verifica	Data	Progetto	Data
A	EMISSIONE		30/04/20	Avvio	30/04/20		30/04/20
B							
C							