


PLANIMETRIA STATO DI FATTO
SCALA 1:1000


DISEGNI DI RIFERIMENTO

DESCRIZIONE	CODICE
- R86 - RELAZIONE TECNICA GENERALE	INDR1EE2P7R8600001
- R86 - RELAZIONE GEOTECNICA	INDR1EE2P7R8600002
- R86 - PLANIMETRIA STATO DI FATTO - TAVOLA 1	INDR1EE2P7R8600003
- R86 - PLANIMETRIA DI PROGETTO - TAVOLA 2	INDR1EE2P7R8600004
- R86 - PLANIMETRIA DI PROGETTO - TAVOLA 3	INDR1EE2P7R8600005
- R86 - PROFILO LONGITUDINALE - TAVOLA 1	INDR1EE2P7R8600006
- R86 - PROFILO LONGITUDINALE - TAVOLA 2	INDR1EE2P7R8600007
- R86 - SEZIONI TRASVERSALI - TAVOLA 1	INDR1EE2P7R8600008
- R86 - SEZIONI TRASVERSALI - TAVOLA 2	INDR1EE2P7R8600009
- R86 - SEZIONI TRASVERSALI - TAVOLA 3	INDR1EE2P7R8600010
- R86 - SEZIONI TRASVERSALI - TAVOLA 4	INDR1EE2P7R8600011
- R86 - SEZIONI TRASVERSALI - TAVOLA 5	INDR1EE2P7R8600012
- R86 - SEZIONI TRASVERSALI - TAVOLA 6	INDR1EE2P7R8600013
- R86 - SEZIONI TRASVERSALI - TAVOLA 7	INDR1EE2P7R8600014
- R86 - SEZIONI TRASVERSALI - TAVOLA 8	INDR1EE2P7R8600015
- R86 - SEZIONI TRASVERSALI - TAVOLA 9	INDR1EE2P7R8600016
- R86 - SEZIONI TRASVERSALI - TAVOLA 10	INDR1EE2P7R8600017
- R86 - SEZIONI TRASVERSALI - TAVOLA 11	INDR1EE2P7R8600018
- R86 - PISTA DI SERVIZIO AL - PLANIMETRIA DI PROGETTO, TRACCIAMENTO E PROFILO LONGITUDINALE	INDR1EE2P7R8600019
- R86 - PISTA DI SERVIZIO AL - SEZIONI TRASVERSALI - TAVOLA 1	INDR1EE2P7R8600020
- R86 - PISTA DI SERVIZIO AL - SEZIONI TRASVERSALI - TAVOLA 2	INDR1EE2P7R8600021
- R86 - PISTA DI SERVIZIO AL - SEZIONI TRASVERSALI - TAVOLA 3	INDR1EE2P7R8600022
- R86 - PISTA DI SERVIZIO AL - SEZIONI TRASVERSALI - TAVOLA 4	INDR1EE2P7R8600023
- R86 - DEVIATIONE STRADA LOCALE ALBERTI - PLAN. DI PROGETTO, TRACCIAMENTO E PROFILO LONG.	INDR1EE2P7R8600024
- R86 - DEVIATIONE STRADA LOCALE ALBERTI - SEZIONI TRASVERSALI	INDR1EE2P7R8600025

PIANTA CHIAVE

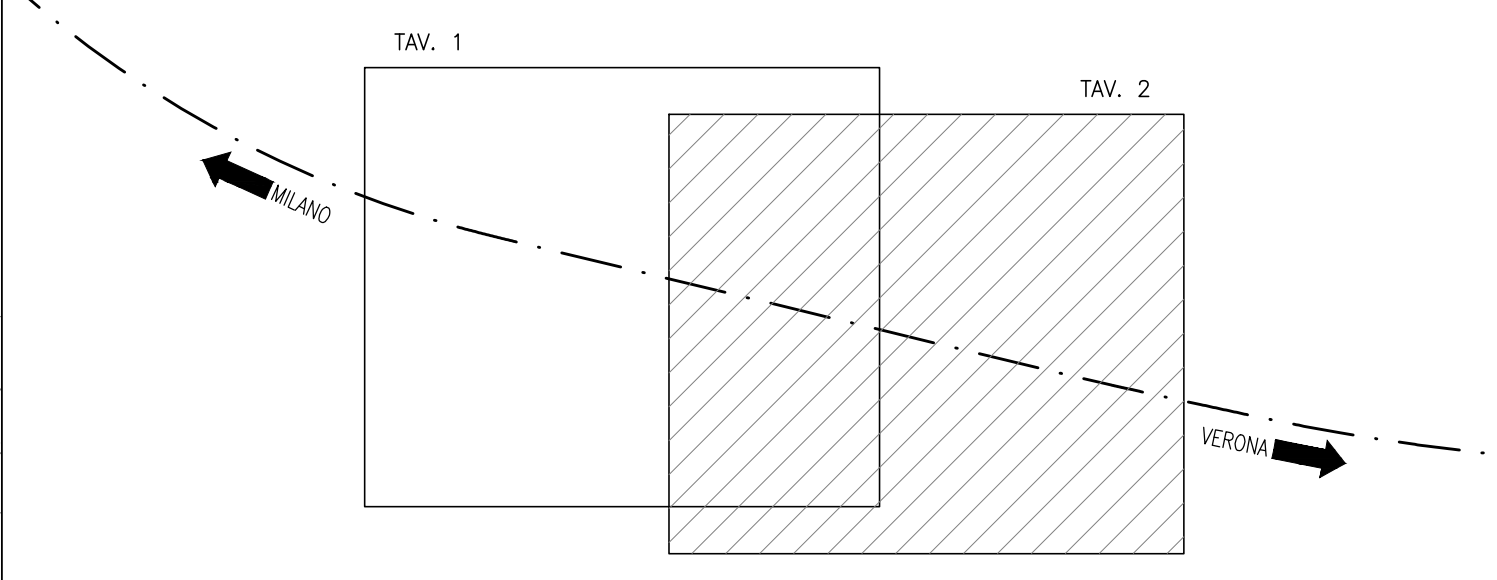

LEGENDA

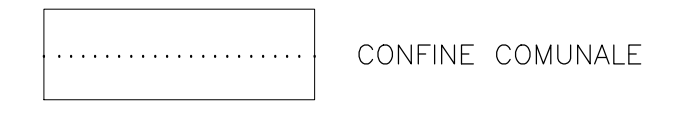

COMMITTENTE:

ALTA SORVEGLIANZA:

GENERAL CONTRACTOR:

Consorzio ENI per l'Alta Velocità

INFRASTRUTTURE FERROVIARIE STRATEGICHE DEFINITE DALLA LEGGE OBIETTIVO N. 443/01
 LINEA A.V. I.C. TORINO - VENEZIA Tratta MILANO - VERONA
 Lotto funzionale Brescia-Verona
 PROGETTO ESECUTIVO
 R186 - RILEVATO COLLEG. QBSE-AV/AC DA PK 109+134,000 A PK 110+543,346
 PLANIMETRIA STATO DI FATTO
 TAVOLA 2

GENERAL CONTRACTOR		DIRETTORE LAVORI		SCALA:			
Cepav due				1:1000			
Data:							
COMMESSA	LOTTO	FASE	ENTE	TIPO DOC.	OPERA/DISCIPLINA	PROGR.	REV.
INOR	12	E	E2	P7	R18600	002	A
PROGETTAZIONE							
Rev.	Descrizione	Aut.	Data	Verific.	Data	Progett.	Data
A	EMISSIONE		15/07/19	Avv.	15/07/19		15/07/19
B							
C							
FIG. 751447334A						File: INDR1EE2P7R860002A_10.dwg	
Scalatura: progetto: collaboratore						CUP: F181H9100000008	