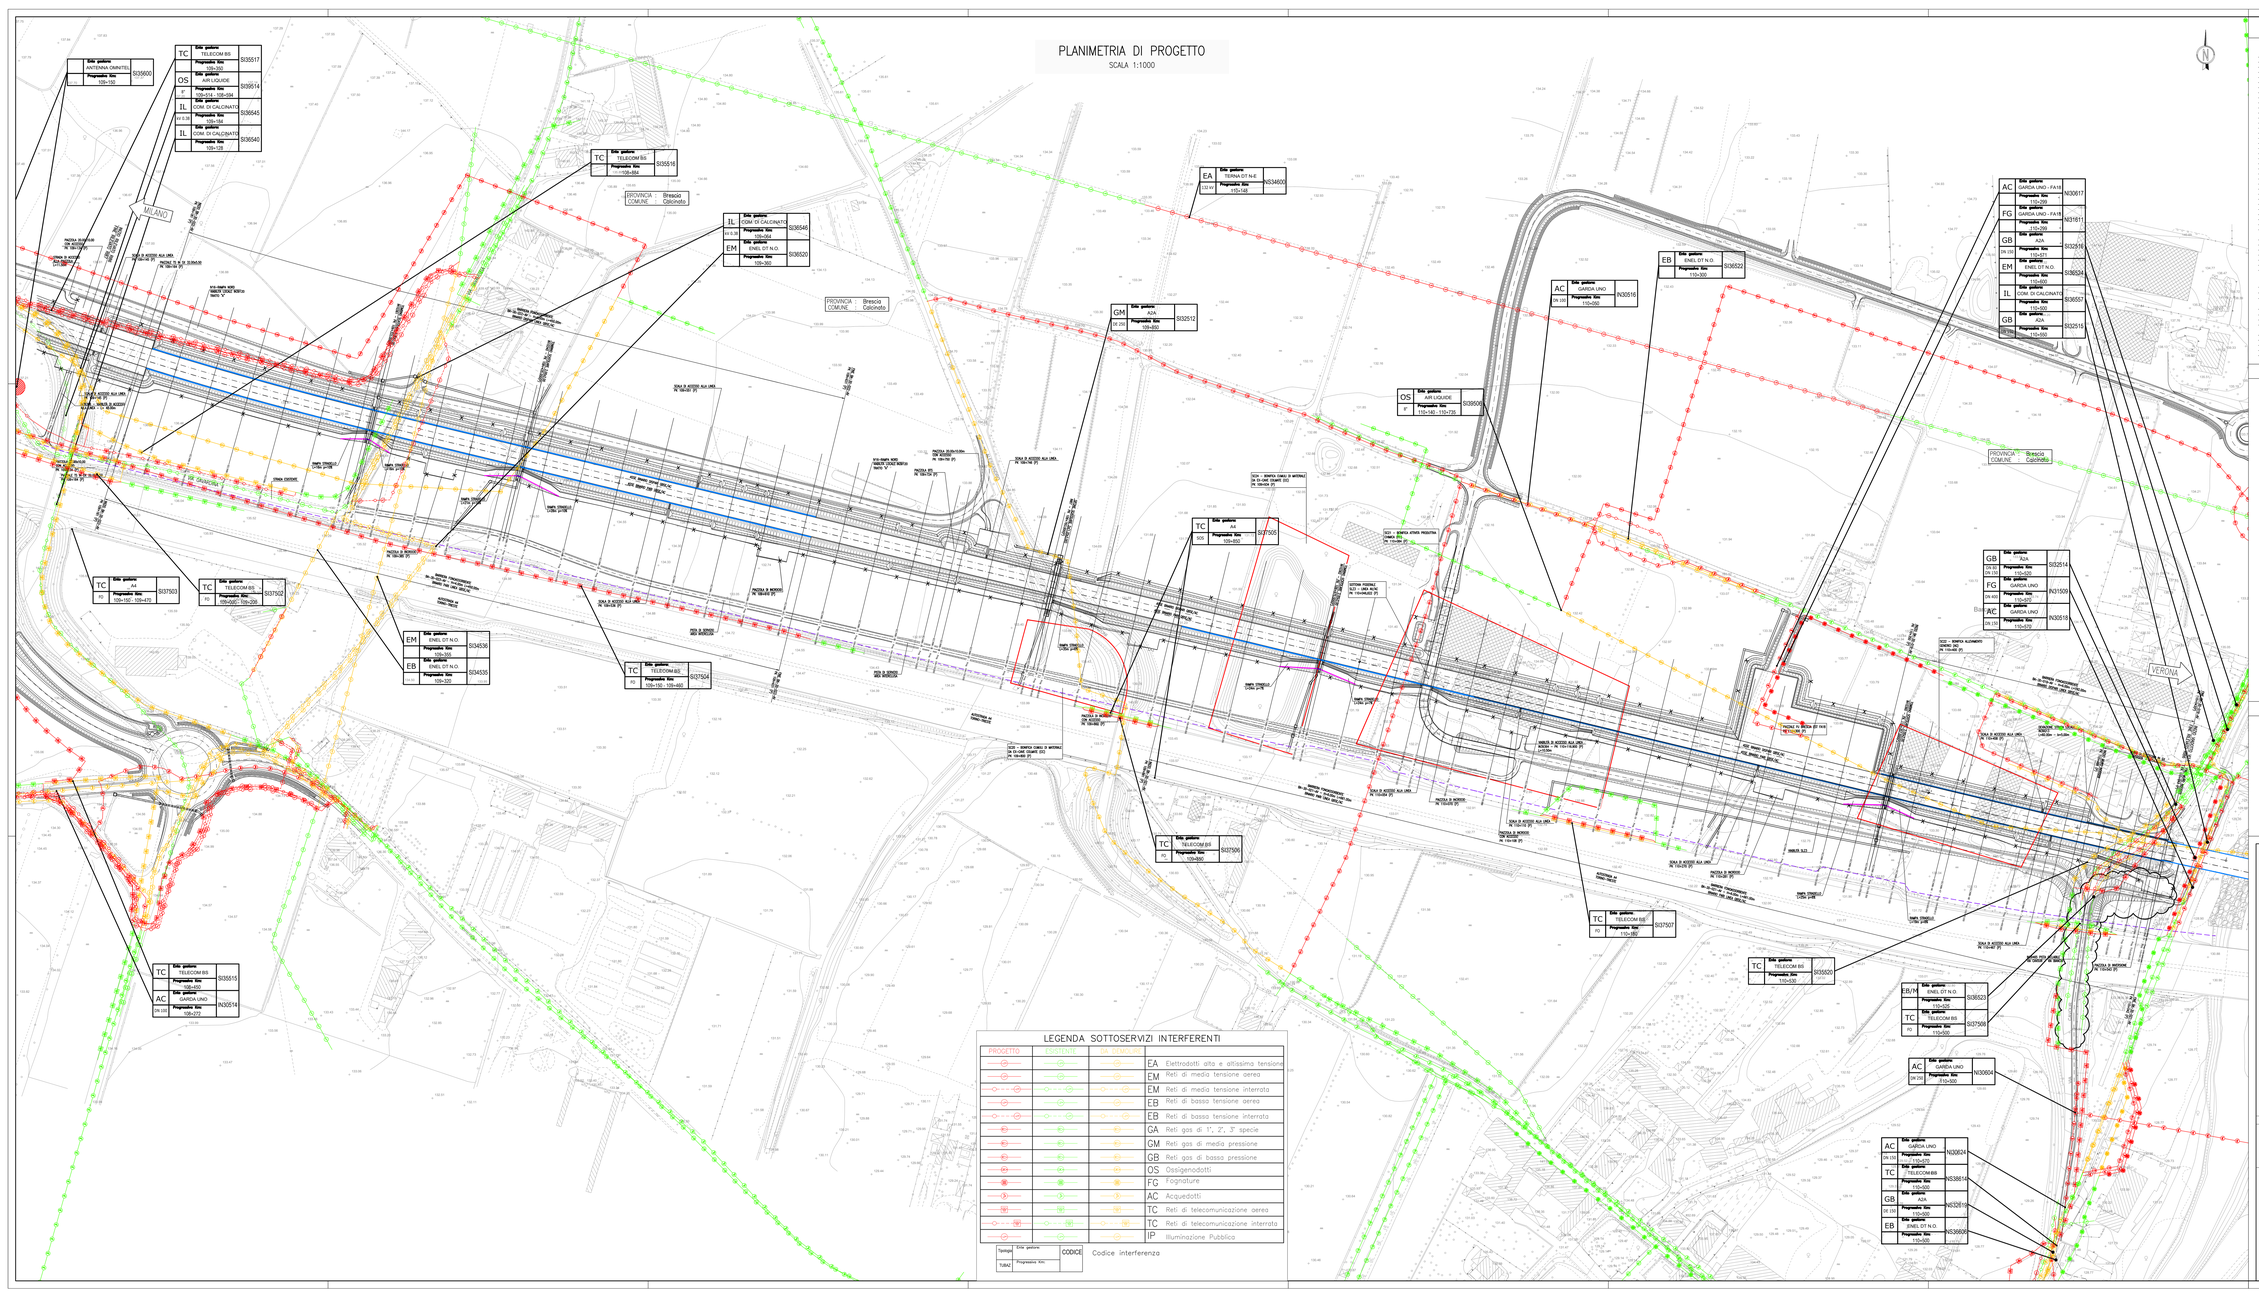
PLANIMETRIA DI PROGETTO
SCALA 1:1000
MILANO
VERONA
PROVINCIA Brescia
COMUNE Calcinato
PROVINCIA Brescia
COMUNE Calcinato
PROVINCIA Brescia
COMUNE Calcinato
TC TELECOM BS Progressiva Km 109+350 S135517
OS AIR LIQUIDE Progressiva Km 109+514 - 109+594 S135514
IL COM. DI CALCINATO Progressiva Km 109+764 S136545
IL COM. DI CALCINATO Progressiva Km 109+133 S136540
TC TELECOM BS Progressiva Km 109+884 S135516
IL COM. DI CALCINATO Progressiva Km 109+654 S136546
EM ENEL DT N.O. Progressiva Km 109+395 S136520
EA TERNA DT N-E Progressiva Km 110+147 S134502
GM A2A Progressiva Km 109+860 S132512
AC GARDA UNO Progressiva Km 110+050 N30516
EB ENEL DT N.O. Progressiva Km 110+300 S136522
OS AIR LIQUIDE Progressiva Km 110+140 - 110+735 S135500
GB A2A Progressiva Km 110+321 S132514
FG GARDA UNO Progressiva Km 110+321 N31502
AC GARDA UNO Progressiva Km 110+319 N30518
TC A4 Progressiva Km 109+150 S137506
TC TELECOM BS Progressiva Km 109+860 S137506
TC A4 Progressiva Km 109+192 - 109+472 S137503
TC TELECOM BS Progressiva Km 109+400 - 109+288 S137502
EM ENEL DT N.O. Progressiva Km 109+395 S134536
EB ENEL DT N.O. Progressiva Km 109+320 S134520
TC TELECOM BS Progressiva Km 109+180 - 109+460 S137504
TC TELECOM BS Progressiva Km 110+480 S137507
TC TELECOM BS Progressiva Km 110+530 S135520
EB/M ENEL DT N.O. Progressiva Km 110+420 S136523
TC TELECOM BS Progressiva Km 110+420 S137508
AC GARDA UNO Progressiva Km 110+320 N30604
TC TELECOM BS Progressiva Km 109+109 S135515
AC GARDA UNO Progressiva Km 109+279 N30514
AC GARDA UNO Progressiva Km 109+209 N30617
FG GARDA UNO - FA1R Progressiva Km 110+209 N31611
GB A2A Progressiva Km 109+321 S132516
EM ENEL DT N.O. Progressiva Km 110+450 S136524
IL COM. DI CALCINATO Progressiva Km 110+450 S136557
GB A2A Progressiva Km 110+450 S132515
AC GARDA UNO Progressiva Km 110+209 N30604
TC TELECOM BS Progressiva Km 110+320 N33861
GB A2A Progressiva Km 110+320 N32610
EB ENEL DT N.O. Progressiva Km 110+320 N33660
RI86 - RILEVATO COLLEG. QBSE-AV/AC DA PK 109+134,000 A PK 110+543,346