

SEZIONE N.: R186-9
PROGRESSIVA: 109+300.000
QUOTA P. F.: 138.526

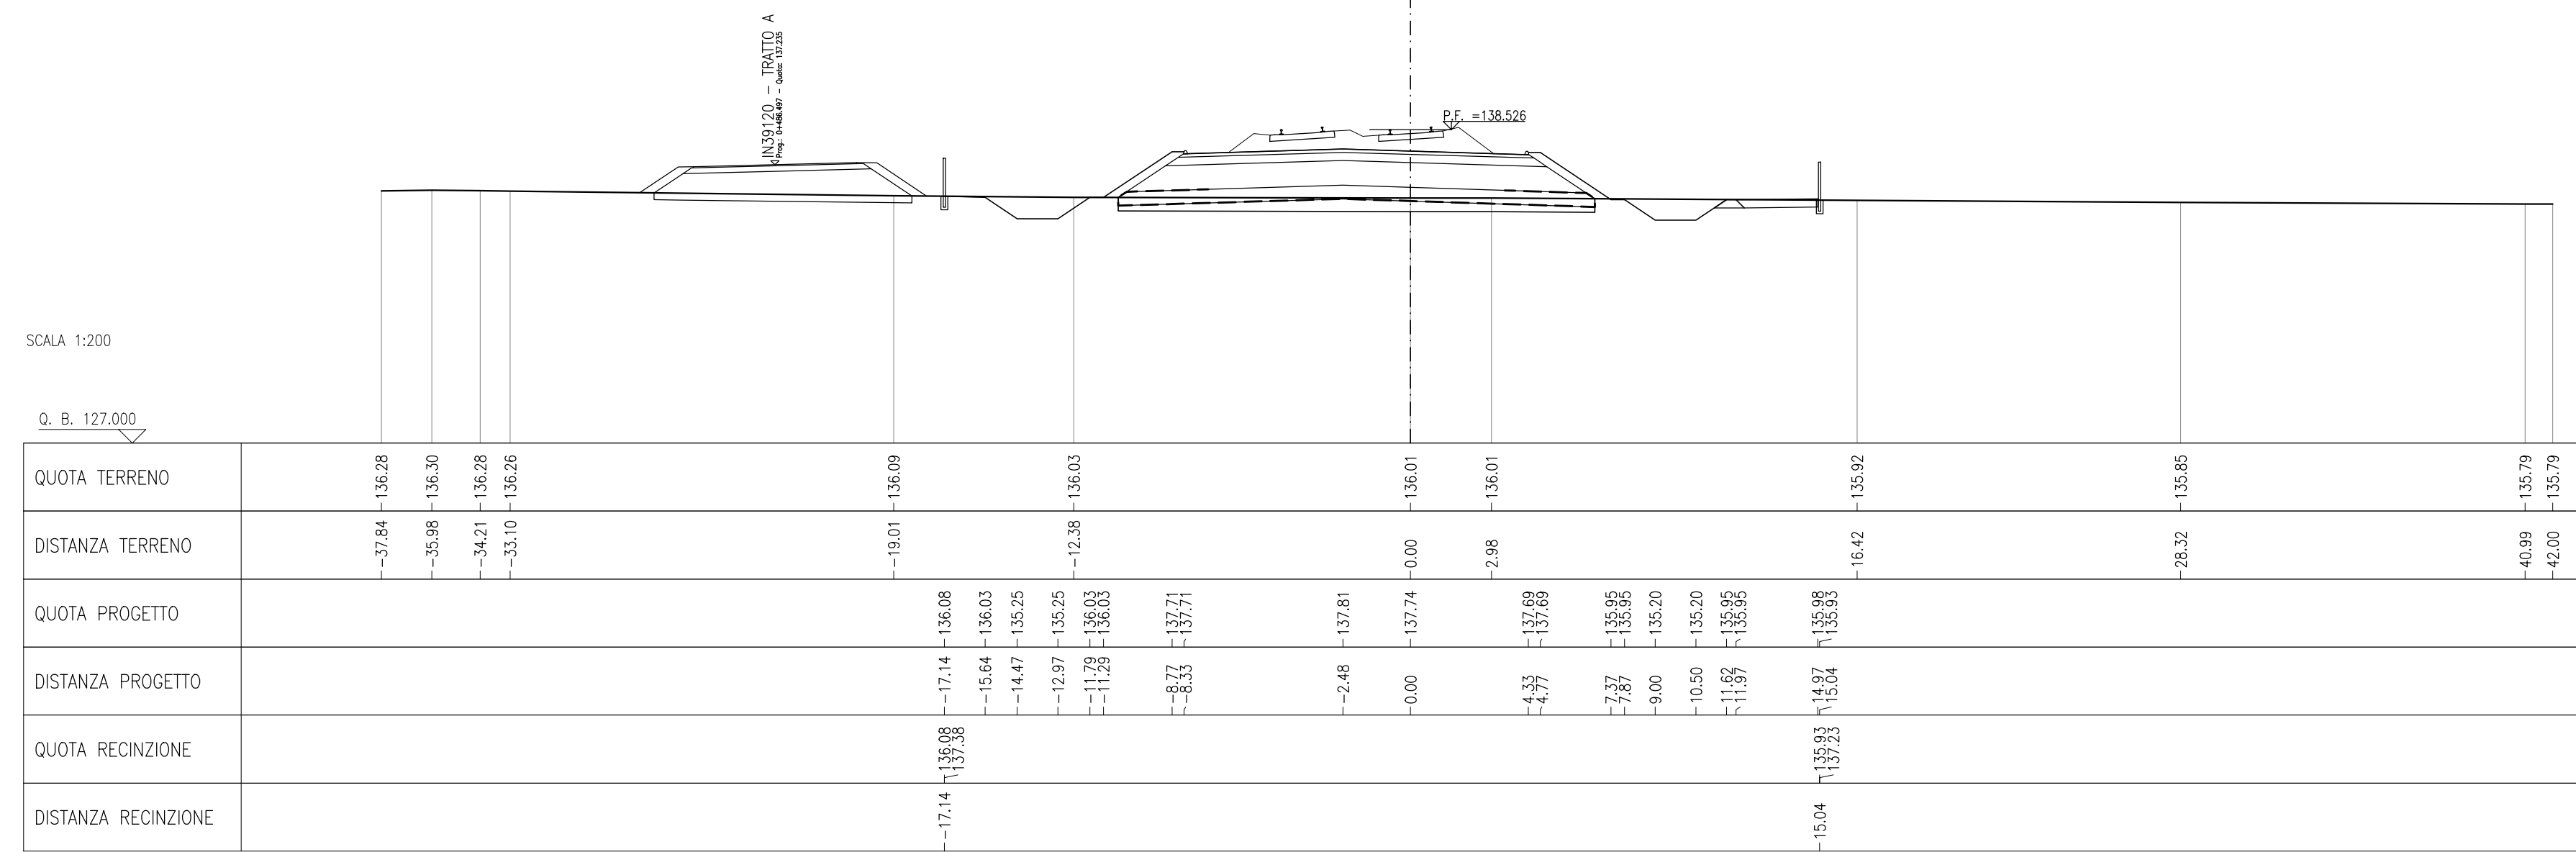


Table with 6 columns: QUOTA TERRENO, DISTANZA TERRENO, QUOTA PROGETTO, DISTANZA PROGETTO, QUOTA RECINZIONE, DISTANZA RECINZIONE. Contains numerical data for cross-section R186-9.

SEZIONE N.: R186-13
PROGRESSIVA: 109+350.000
QUOTA P. F.: 138.381

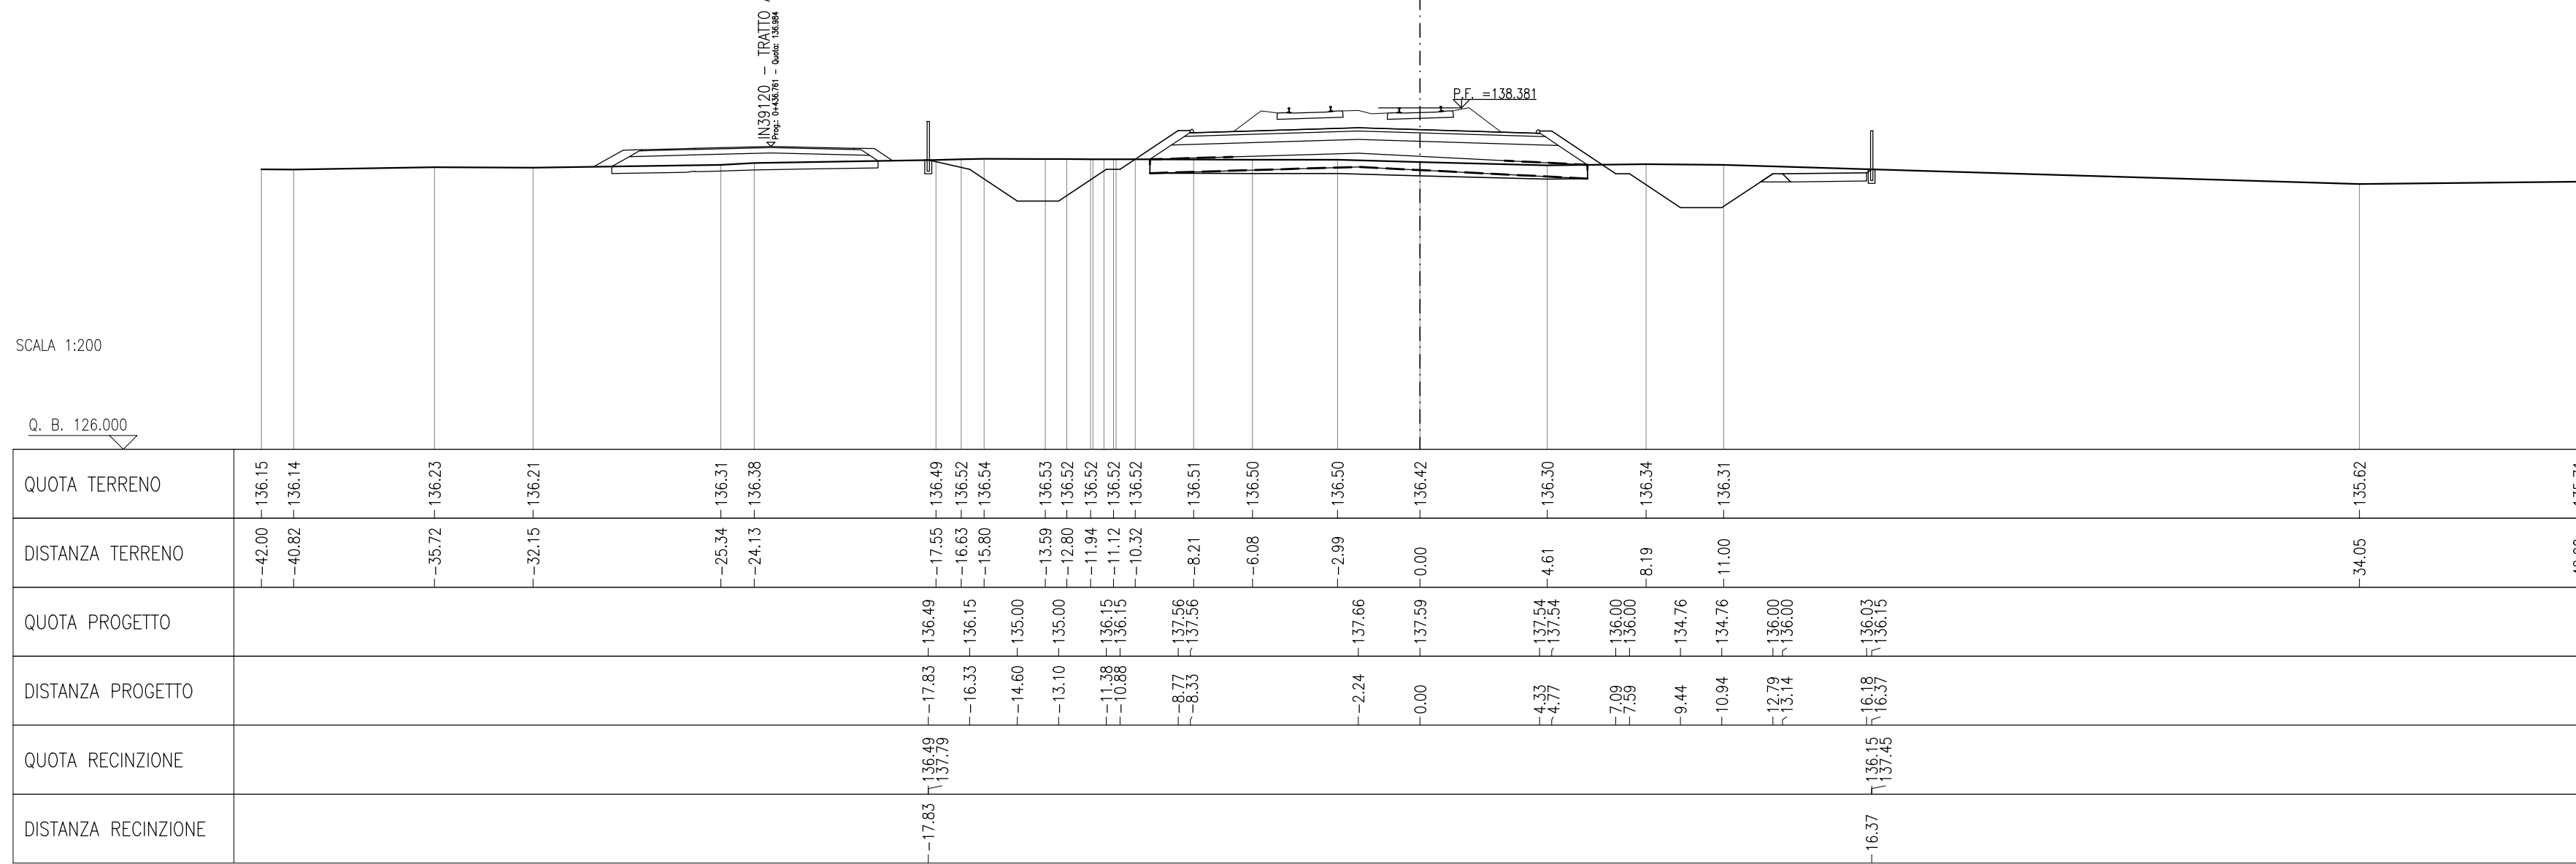


Table with 6 columns: QUOTA TERRENO, DISTANZA TERRENO, QUOTA PROGETTO, DISTANZA PROGETTO, QUOTA RECINZIONE, DISTANZA RECINZIONE. Contains numerical data for cross-section R186-13.

SEZIONE N.: R186-10
PROGRESSIVA: 109+325.000
QUOTA P. F.: 138.453

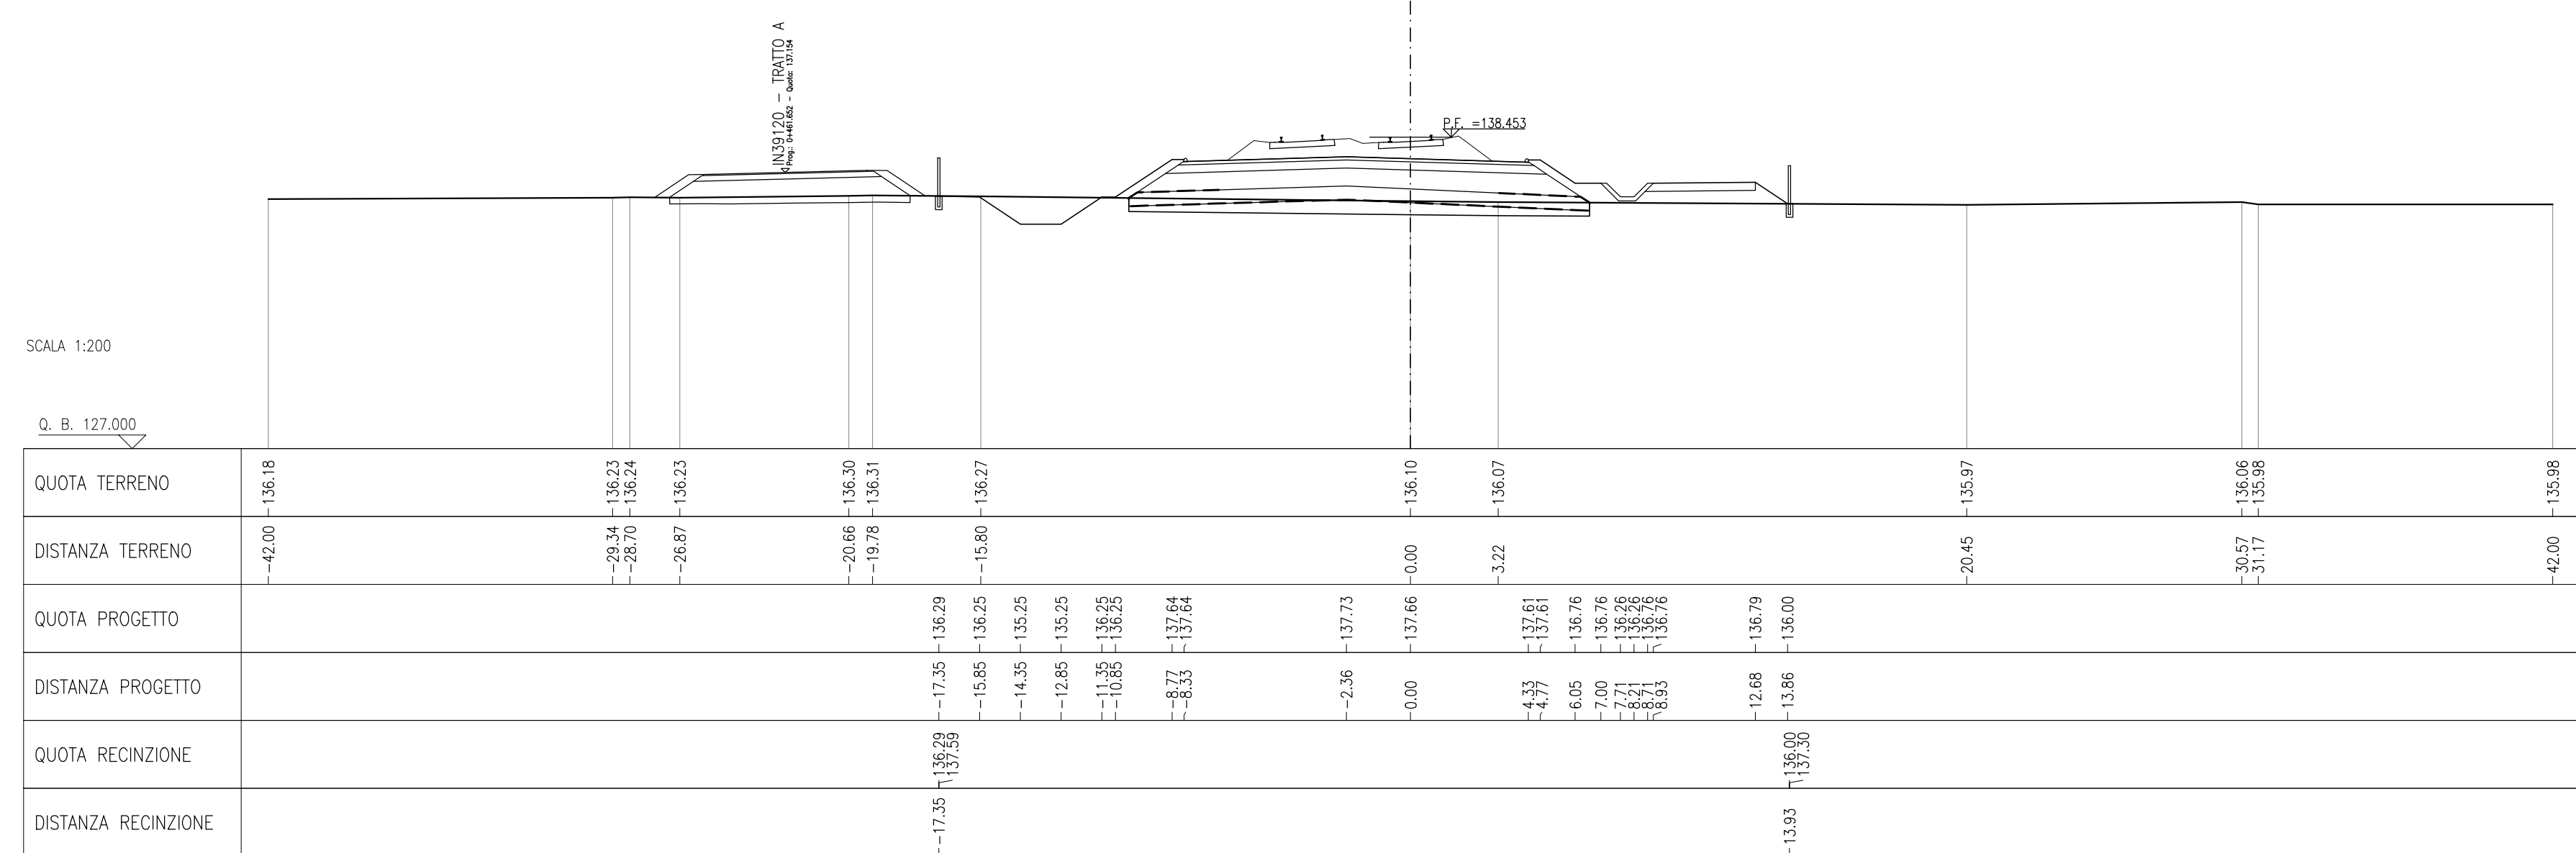


Table with 6 columns: QUOTA TERRENO, DISTANZA TERRENO, QUOTA PROGETTO, DISTANZA PROGETTO, QUOTA RECINZIONE, DISTANZA RECINZIONE. Contains numerical data for cross-section R186-10.

SEZIONE N.: R186-14
PROGRESSIVA: 109+375.000
QUOTA P. F.: 138.309

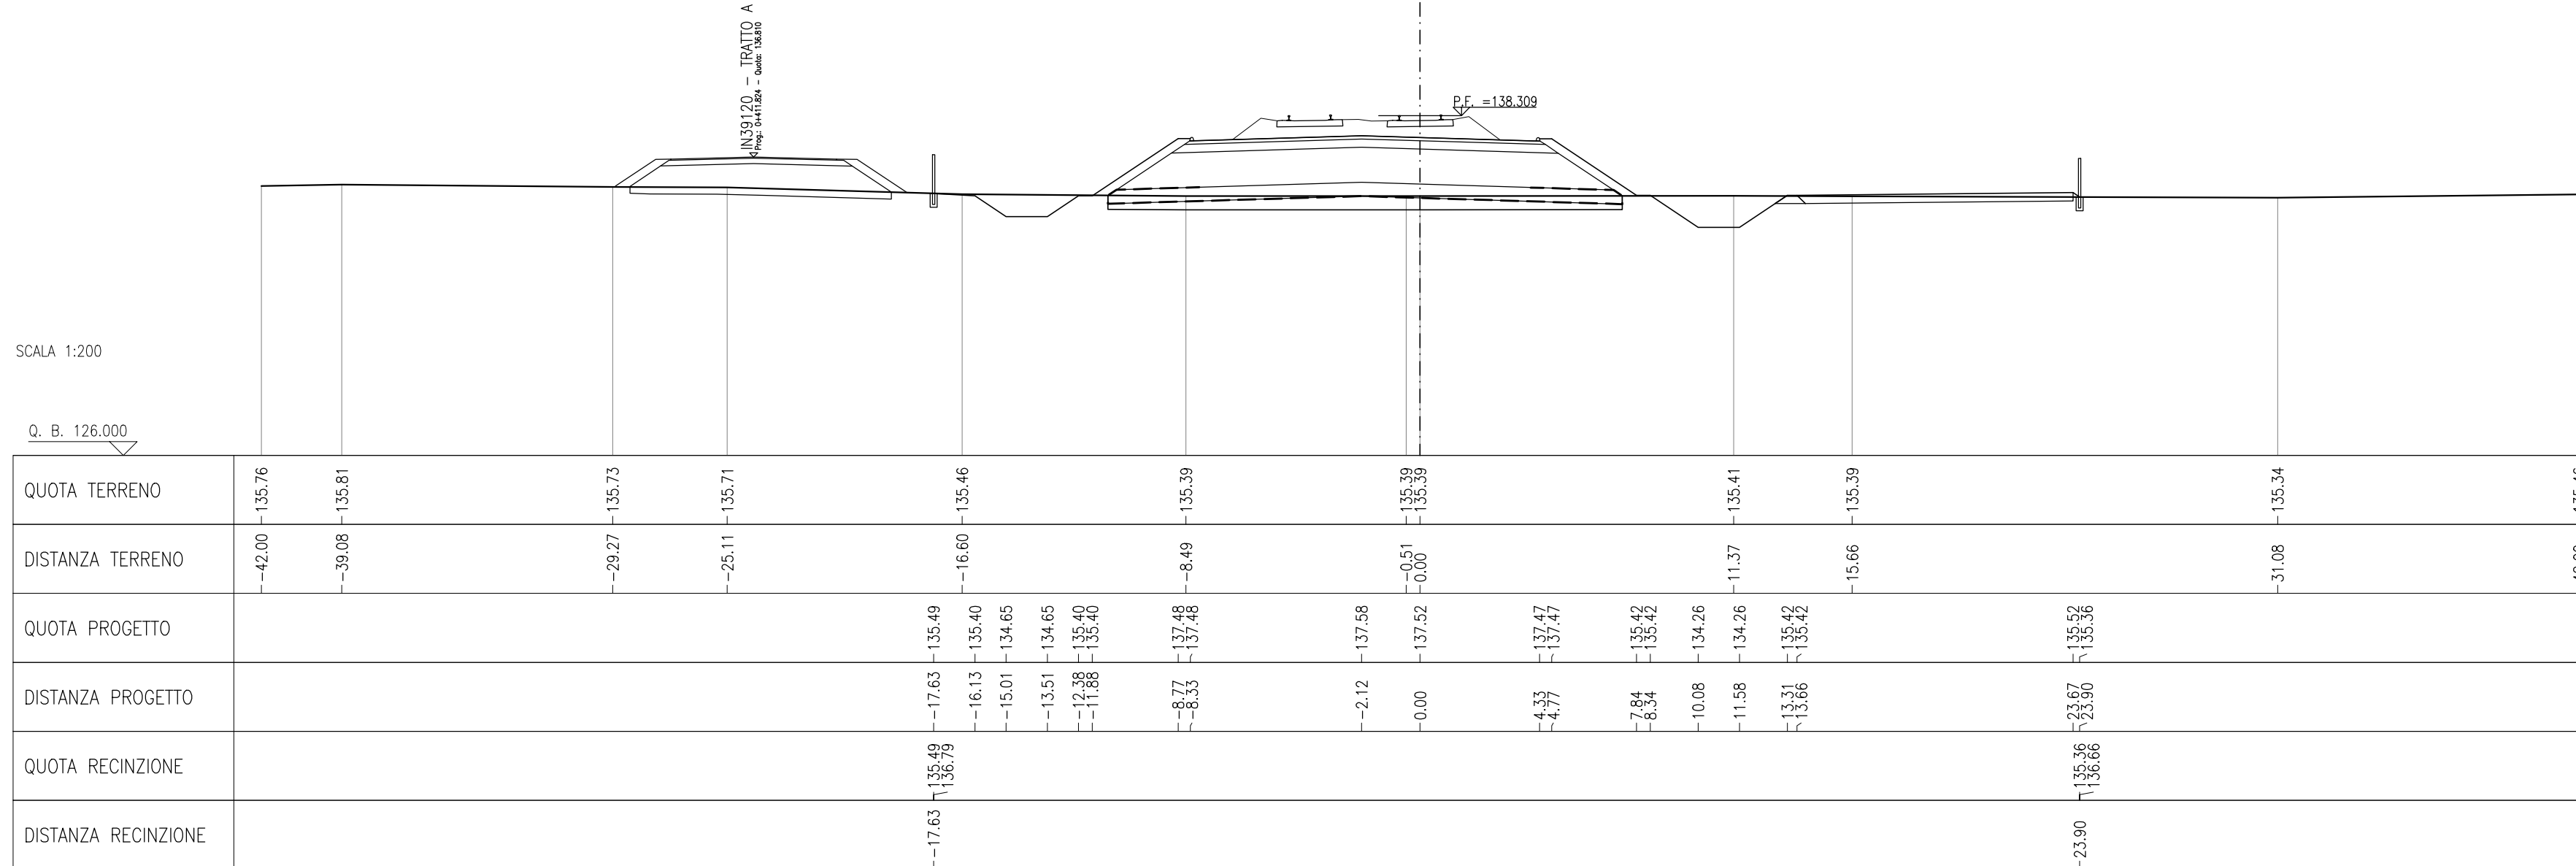


Table with 6 columns: QUOTA TERRENO, DISTANZA TERRENO, QUOTA PROGETTO, DISTANZA PROGETTO, QUOTA RECINZIONE, DISTANZA RECINZIONE. Contains numerical data for cross-section R186-14.

SEZIONE N.: R186-11
PROGRESSIVA: 109+400.650
QUOTA P. F.: 138.437

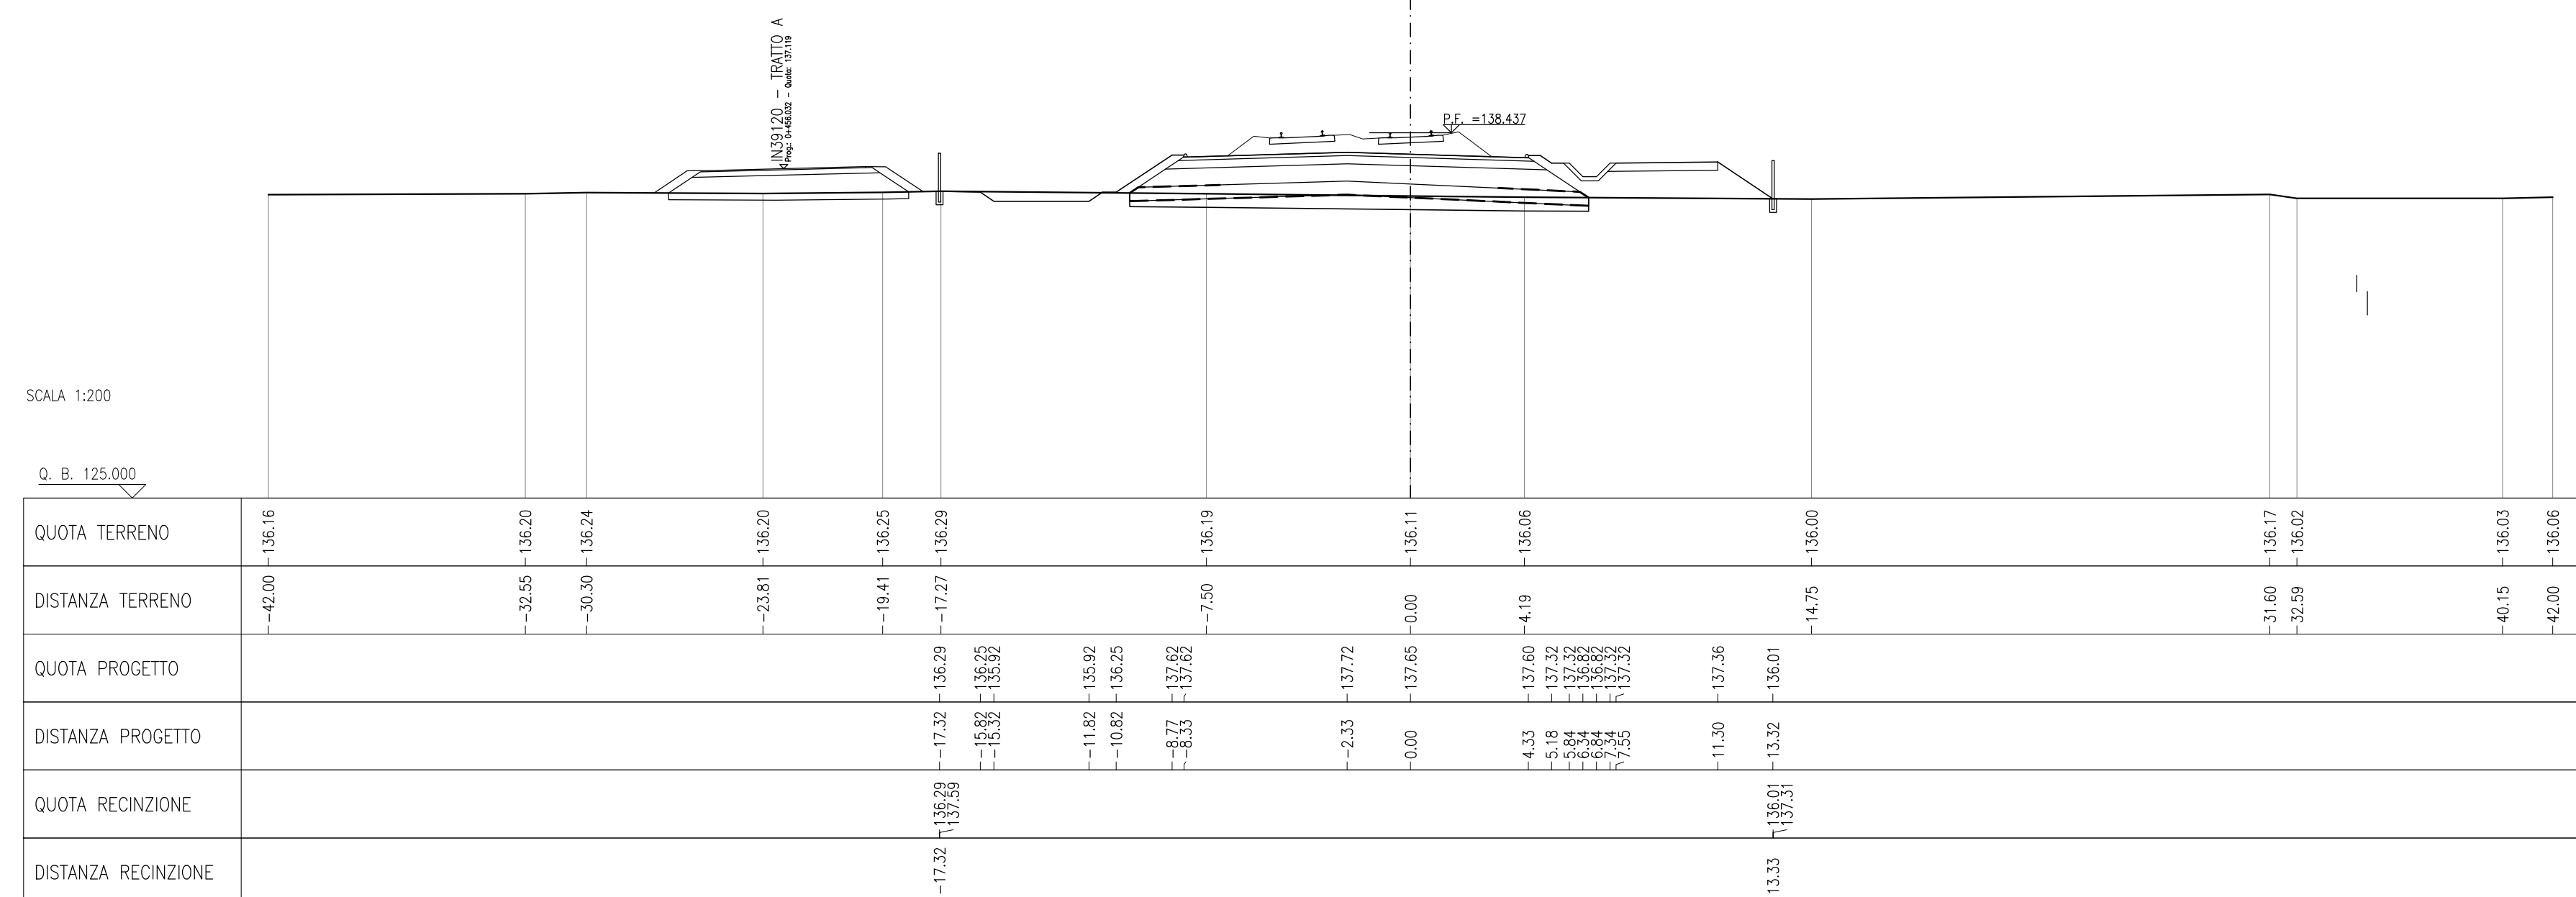


Table with 6 columns: QUOTA TERRENO, DISTANZA TERRENO, QUOTA PROGETTO, DISTANZA PROGETTO, QUOTA RECINZIONE, DISTANZA RECINZIONE. Contains numerical data for cross-section R186-11.

SEZIONE N.: R186-15
PROGRESSIVA: 109+400.150
QUOTA P. F.: 138.236

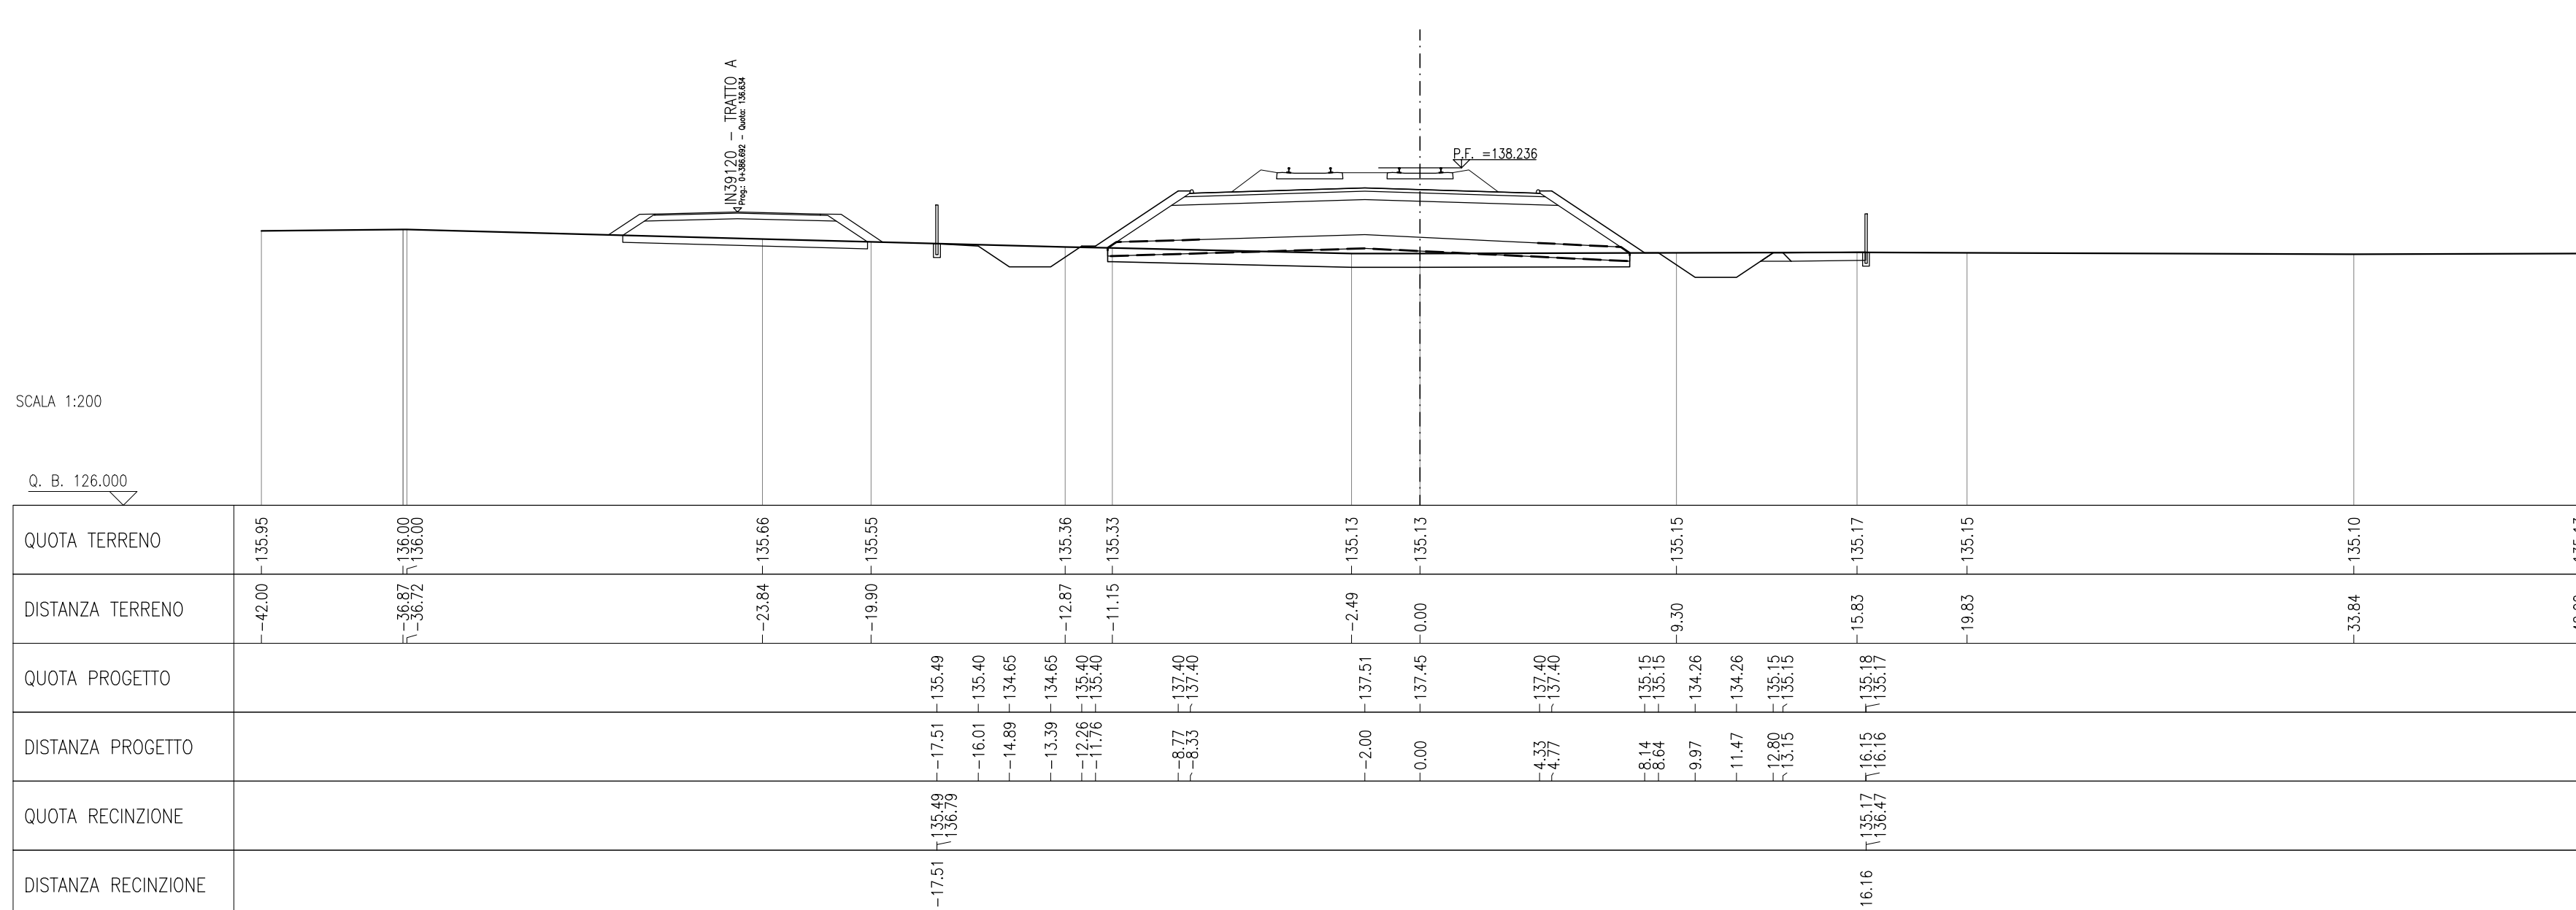


Table with 6 columns: QUOTA TERRENO, DISTANZA TERRENO, QUOTA PROGETTO, DISTANZA PROGETTO, QUOTA RECINZIONE, DISTANZA RECINZIONE. Contains numerical data for cross-section R186-15.

SEZIONE N.: R186-12
PROGRESSIVA: 109+335.350
QUOTA P. F.: 138.423

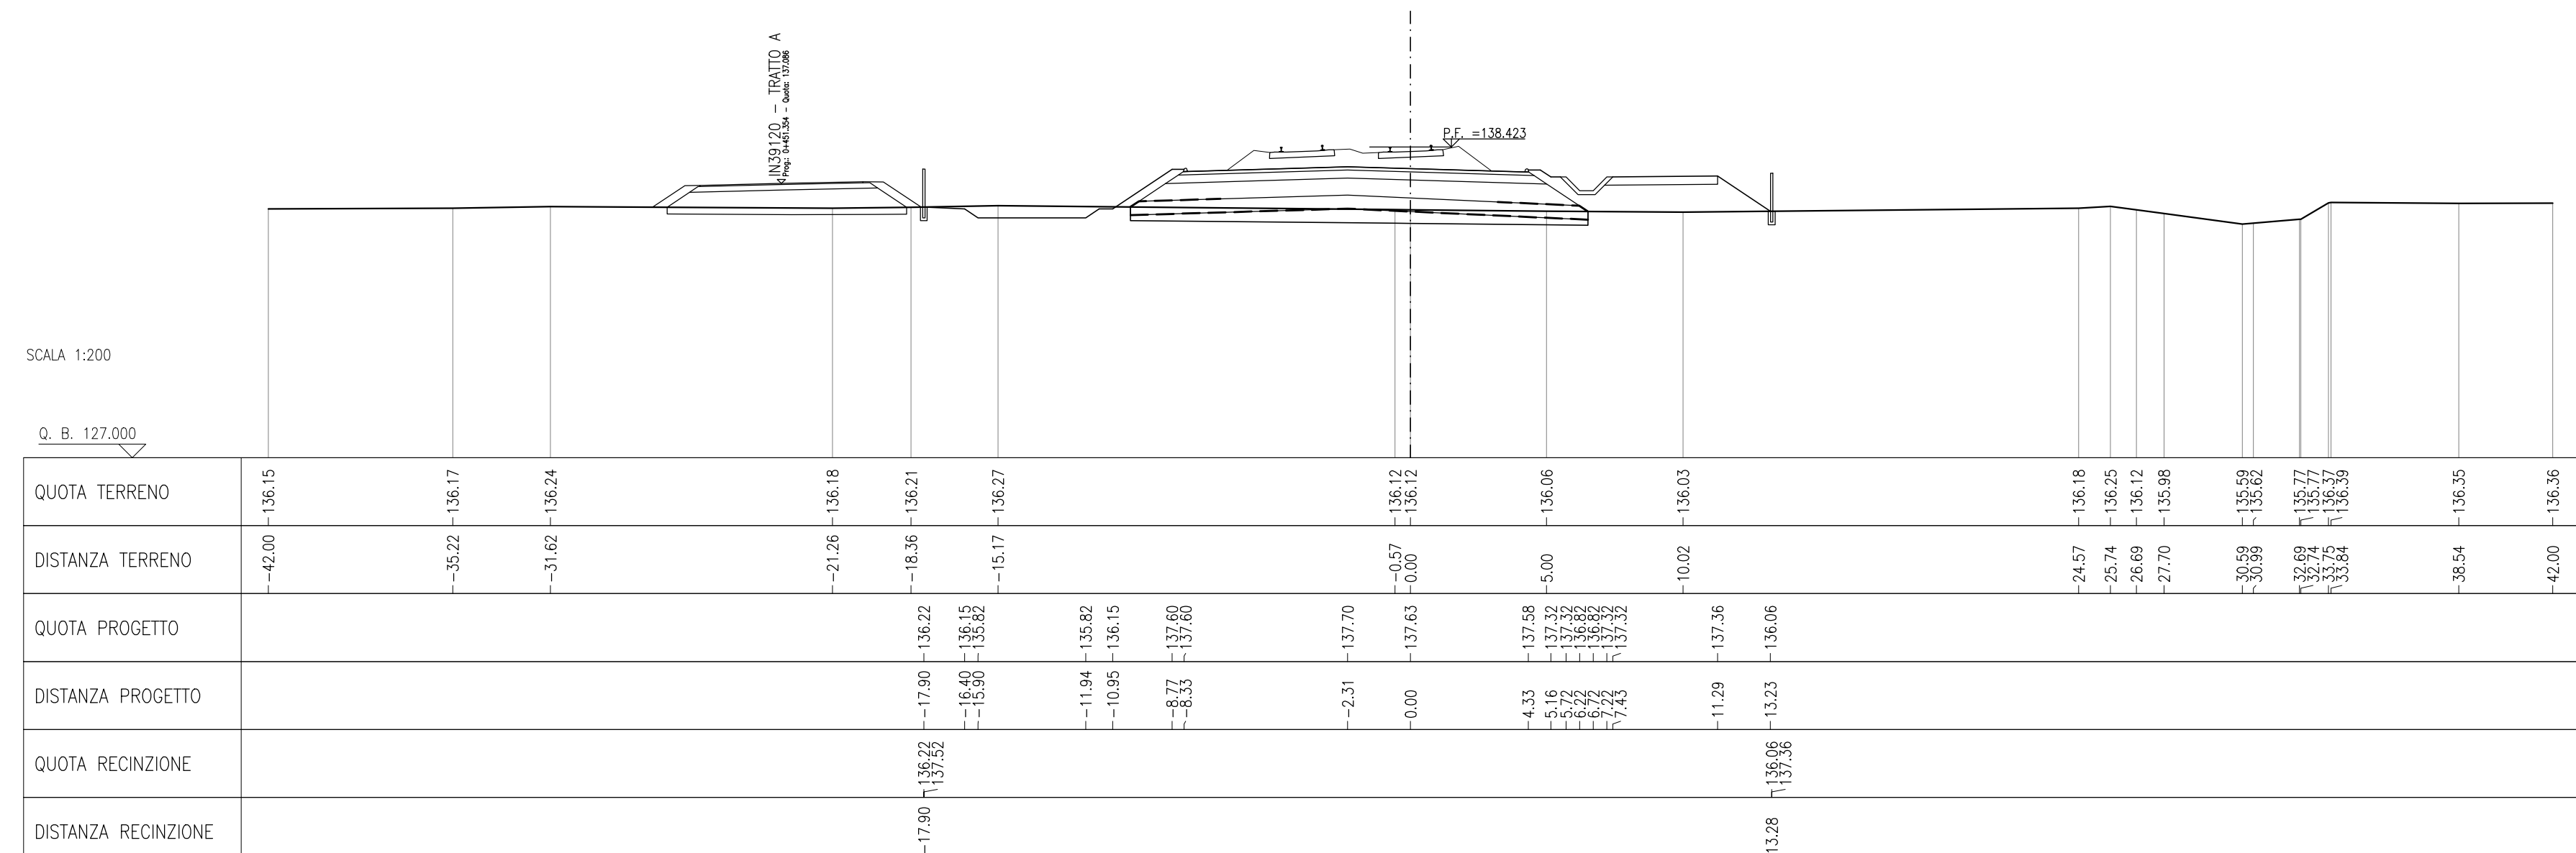


Table with 6 columns: QUOTA TERRENO, DISTANZA TERRENO, QUOTA PROGETTO, DISTANZA PROGETTO, QUOTA RECINZIONE, DISTANZA RECINZIONE. Contains numerical data for cross-section R186-12.

SEZIONE N.: R186-16
PROGRESSIVA: 109+425.000
QUOTA P. F.: 138.148


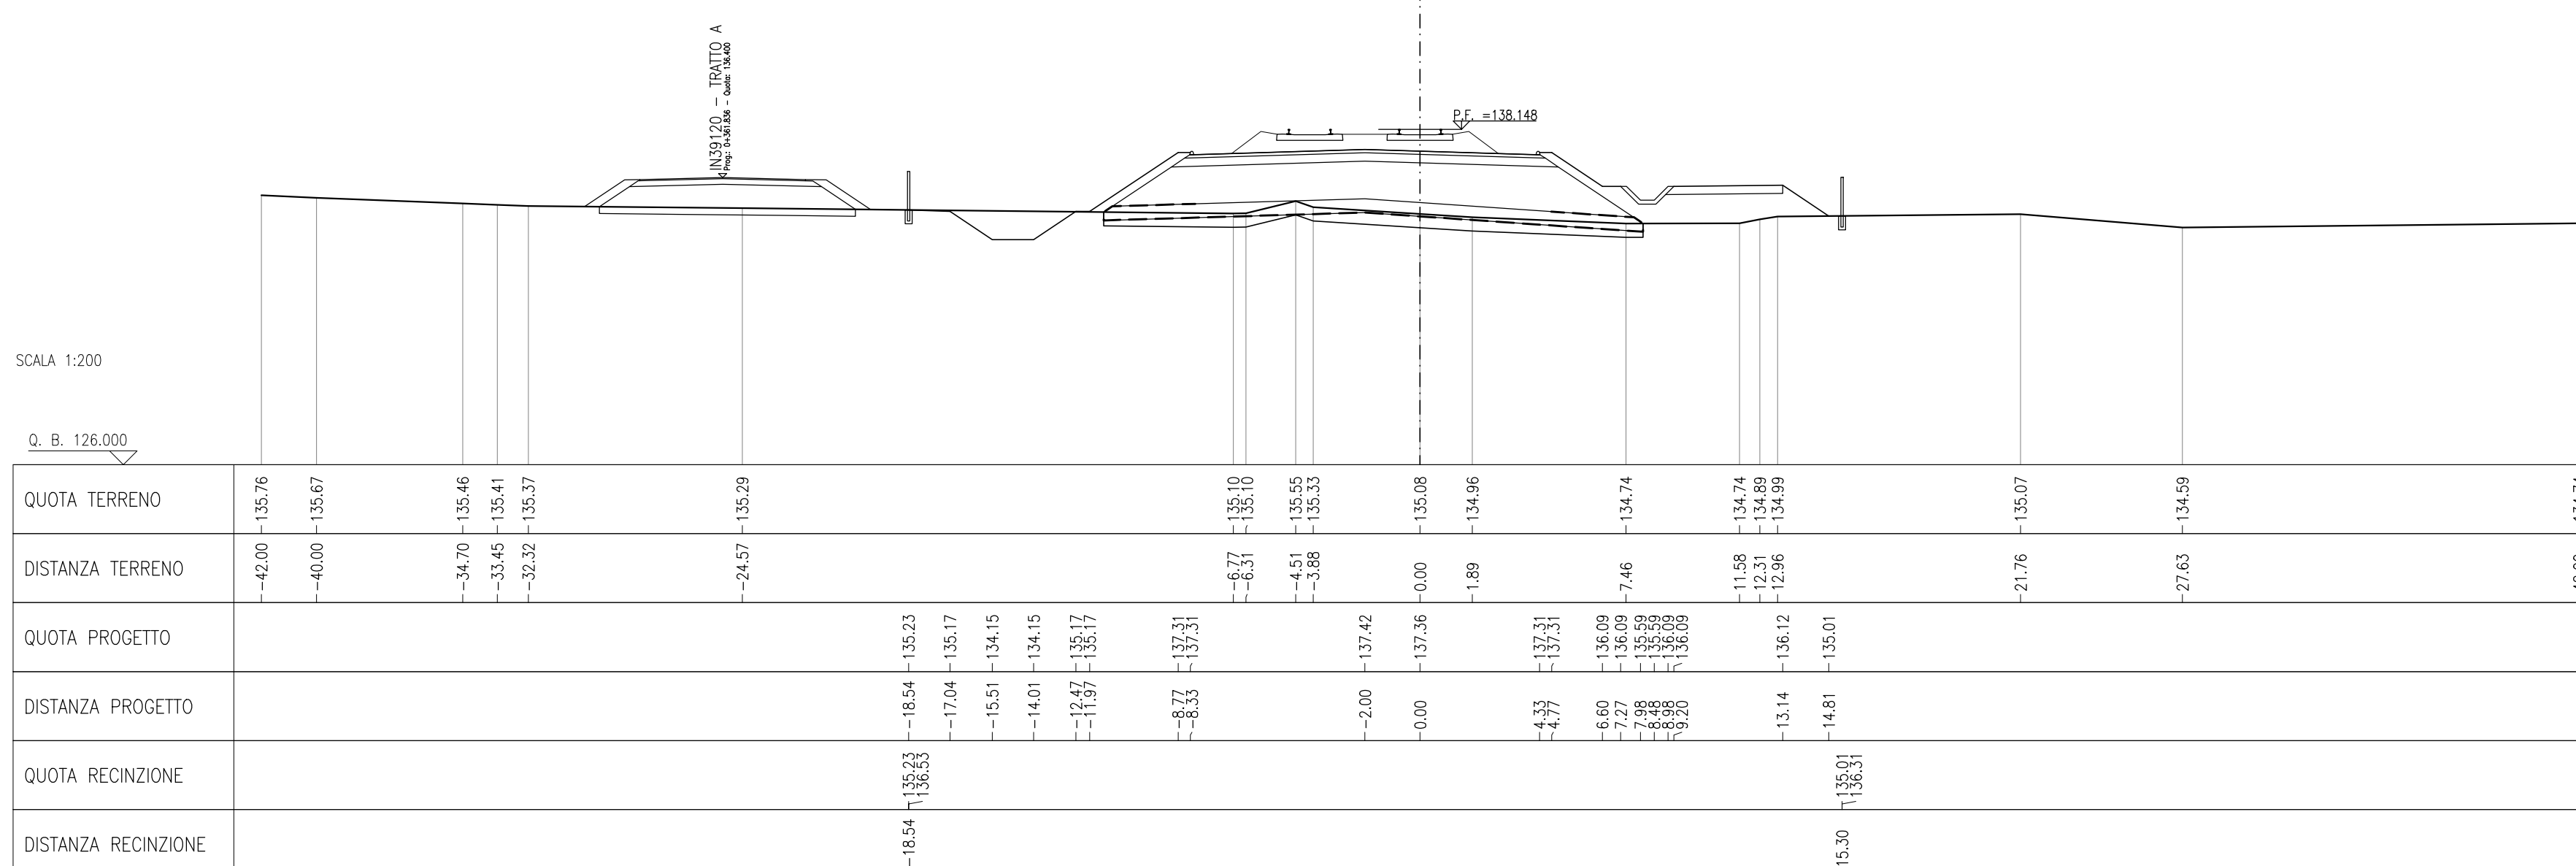


Table with 6 columns: QUOTA TERRENO, DISTANZA TERRENO, QUOTA PROGETTO, DISTANZA PROGETTO, QUOTA RECINZIONE, DISTANZA RECINZIONE. Contains numerical data for cross-section R186-16.

Table with 2 columns: DESCRIZIONE, CODICE. Lists various technical specifications and their corresponding codes.

NOTE GENERALI

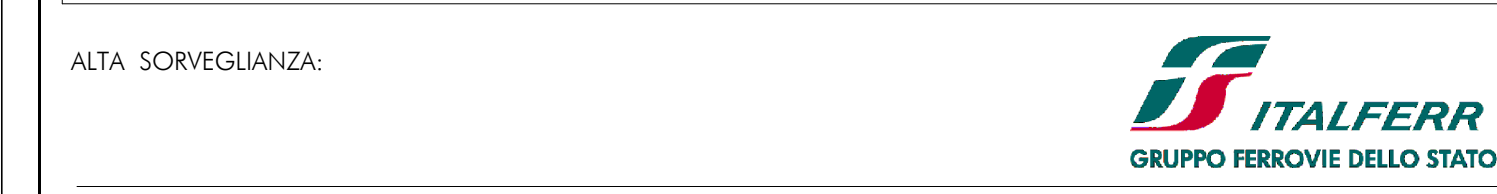

GENERAL CONTRACTOR: **Cepav due** Consorzio ENI per l'Alta Velocità

INFRASTRUTTURE FERROVIARIE STRATEGICHE DEFINITE DALLA LEGGE OBIETTIVO N. 443/01
LINEA A.V. I.A.C. TORINO - VENEZIA Tratta MILANO - VERONA
Lotto funzionale Brescia-Verona
PROGETTO ESECUTIVO
R186 - RILEVATO COLLEG. QBSE-AVIAC DA PK 109+134,000 A PK 110+543,346
SEZIONI TRASVERSALI
TAVOLA 2

Table with 2 columns: GENERAL CONTRACTOR, DIRETTORE LAVORI. Includes company name and director details.

Table with 2 columns: COMMISSE, LOTTO, FASE, ENTE, TIPO DOC., OPERA/DISCIPLINA, PROGR., REV. Includes project identification data.

Table with 2 columns: PROGETTAZIONE, Rev. Includes revision history table.