



- R86 - RELAZIONE TECNICA GENERALE
- R86 - RELAZIONE COSTRUTTA
- R86 - PROFILO LONGITUDINALE
- R86 - PLANIMETRIA STATO DI FATTO - TAVOLA 1
- R86 - PLANIMETRIA STATO DI FATTO - TAVOLA 2
- R86 - PLANIMETRIA DI PROGETTO - TAVOLA 1
- R86 - PLANIMETRIA DI PROGETTO - TAVOLA 2
- R86 - PLANIMETRIA DI PROGETTO - TAVOLA 3
- R86 - PLANIMETRIA DI PROGETTO - TAVOLA 4
- R86 - PLANIMETRIA DRAINAGIA - TAVOLA 1
- R86 - PLANIMETRIA DRAINAGIA - TAVOLA 2
- R86 - PLANIMETRIA DRAINAGIA - TAVOLA 3
- R86 - PLANIMETRIA DRAINAGIA - TAVOLA 4
- R86 - SEZIONI TRASVERSALI - TAVOLA 1
- R86 - SEZIONI TRASVERSALI - TAVOLA 2
- R86 - SEZIONI TRASVERSALI - TAVOLA 3
- R86 - SEZIONI TRASVERSALI - TAVOLA 4
- R86 - SEZIONI TRASVERSALI - TAVOLA 5
- R86 - SEZIONI TRASVERSALI - TAVOLA 6
- R86 - SEZIONI TRASVERSALI - TAVOLA 7
- R86 - SEZIONI TRASVERSALI - TAVOLA 8
- R86 - SEZIONI TRASVERSALI - TAVOLA 9
- R86 - SEZIONI TRASVERSALI - TAVOLA 10
- R86 - SEZIONI TRASVERSALI - TAVOLA 11
- R86 - SEZIONI TRASVERSALI - TAVOLA 12
- R86 - SEZIONI TRASVERSALI - TAVOLA 13
- R86 - SEZIONI TRASVERSALI - TAVOLA 14
- R86 - SEZIONI TRASVERSALI - TAVOLA 15
- R86 - SEZIONI TRASVERSALI - TAVOLA 16
- R86 - SEZIONI TRASVERSALI - TAVOLA 17
- R86 - SEZIONI TRASVERSALI - TAVOLA 18
- R86 - SEZIONI TRASVERSALI - TAVOLA 19
- R86 - SEZIONI TRASVERSALI - TAVOLA 20
- R86 - SEZIONI TRASVERSALI - TAVOLA 21
- R86 - SEZIONI TRASVERSALI - TAVOLA 22
- R86 - SEZIONI TRASVERSALI - TAVOLA 23
- R86 - SEZIONI TRASVERSALI - TAVOLA 24
- R86 - SEZIONI TRASVERSALI - TAVOLA 25
- R86 - SEZIONI TRASVERSALI - TAVOLA 26
- R86 - SEZIONI TRASVERSALI - TAVOLA 27
- R86 - SEZIONI TRASVERSALI - TAVOLA 28
- R86 - SEZIONI TRASVERSALI - TAVOLA 29
- R86 - SEZIONI TRASVERSALI - TAVOLA 30


SEZIONE N.: R86-17
PROGRESSIVA: 109+432,850
QUOTA P. F.: 138,112

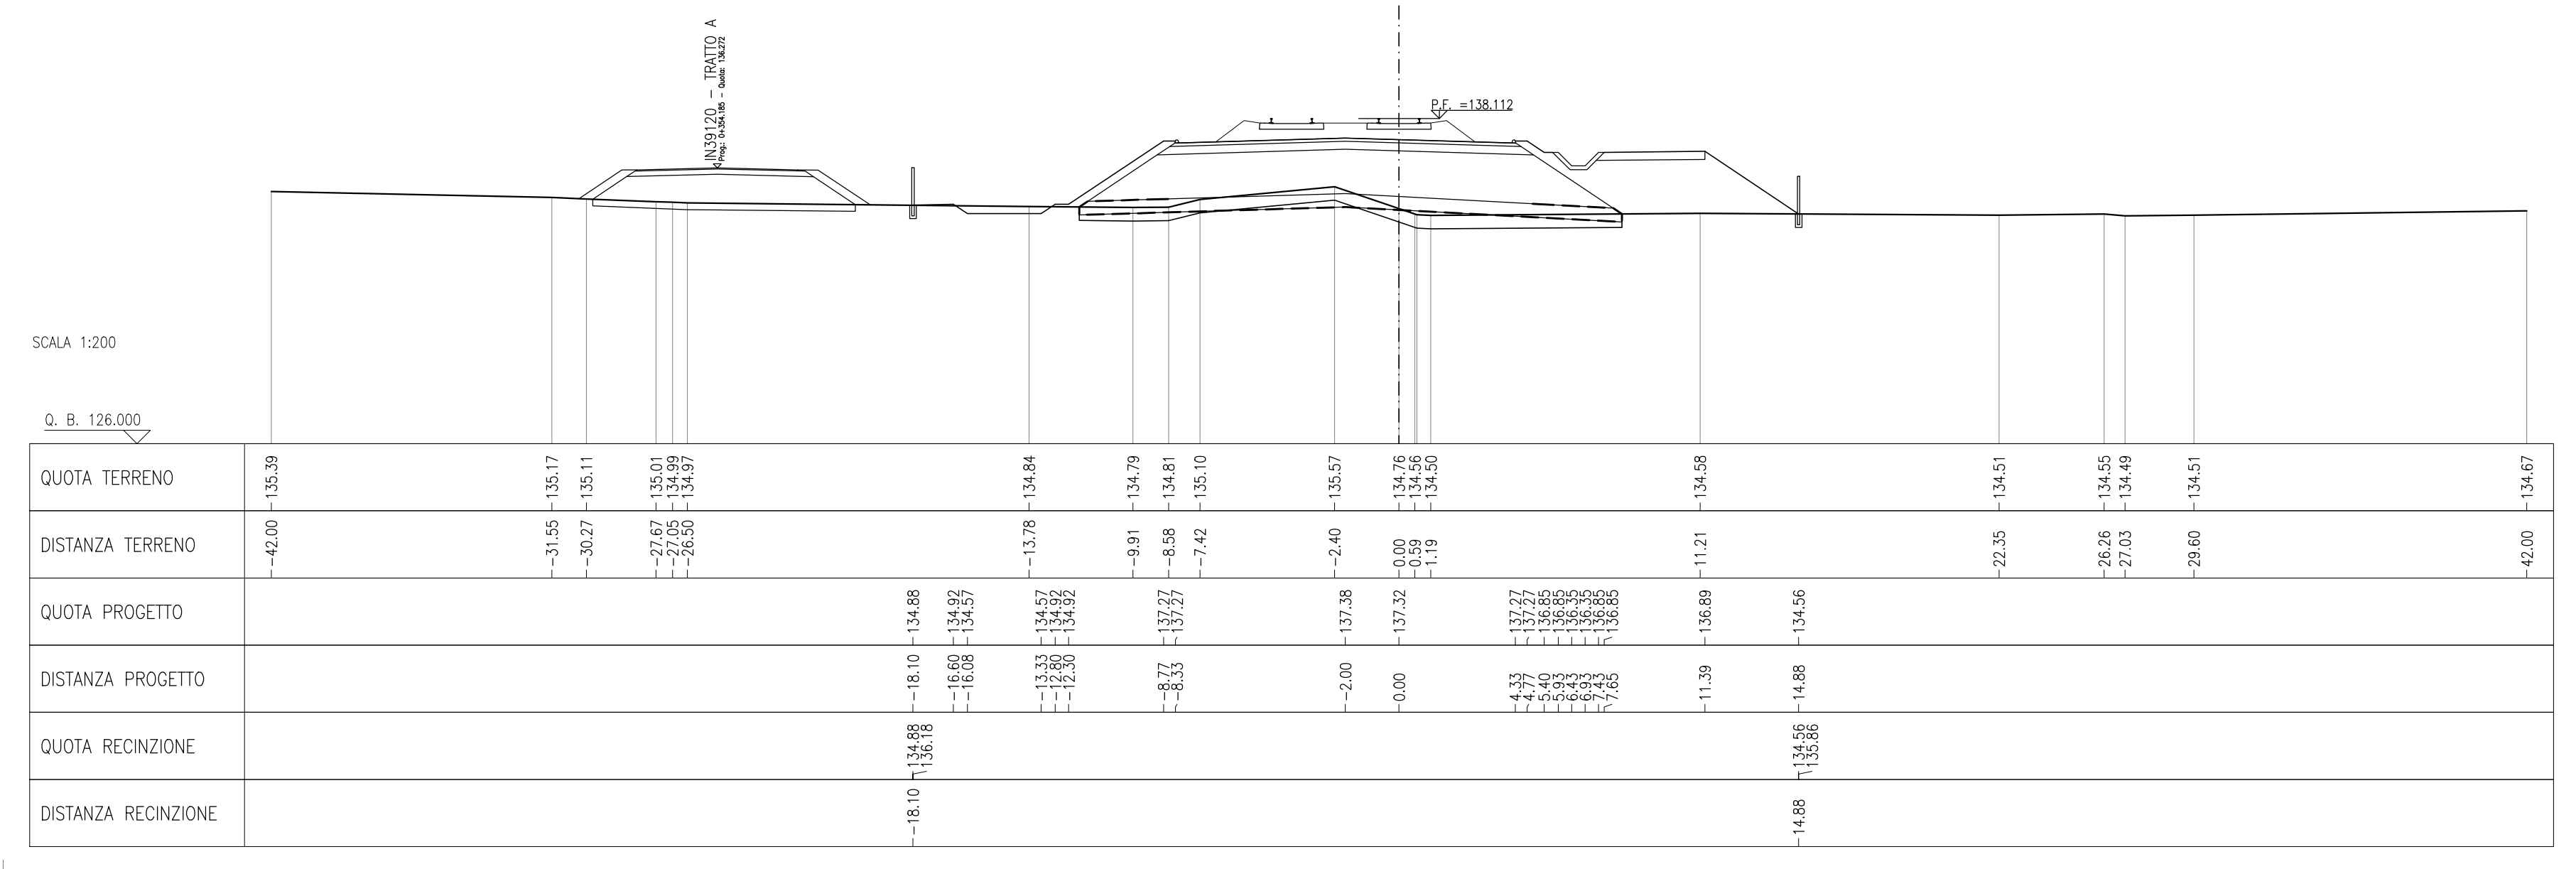


SEZIONE N.: R86-21
PROGRESSIVA: 109+500,000
QUOTA P. F.: 137,637

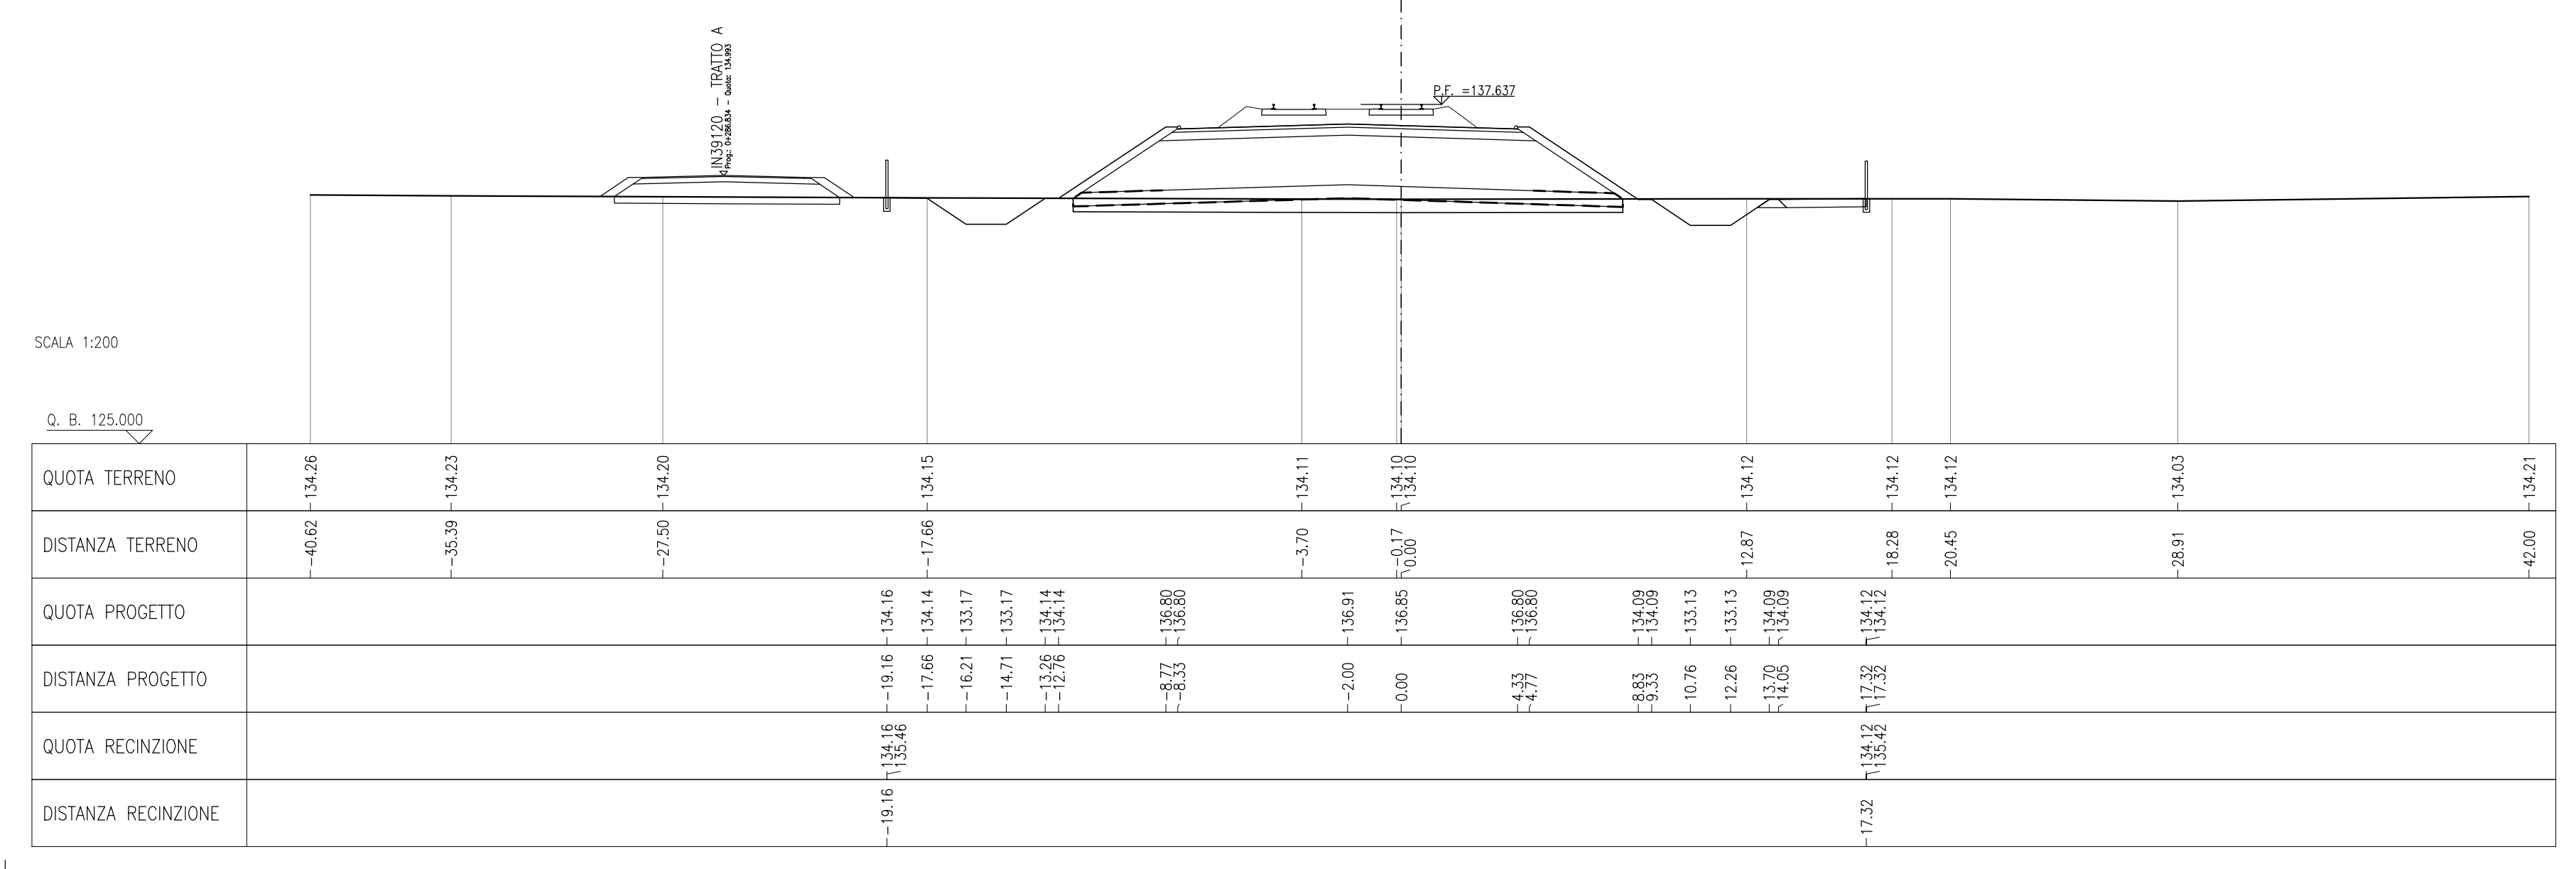


SEZIONE N.: R86-18
PROGRESSIVA: 109+437,350
QUOTA P. F.: 138,086

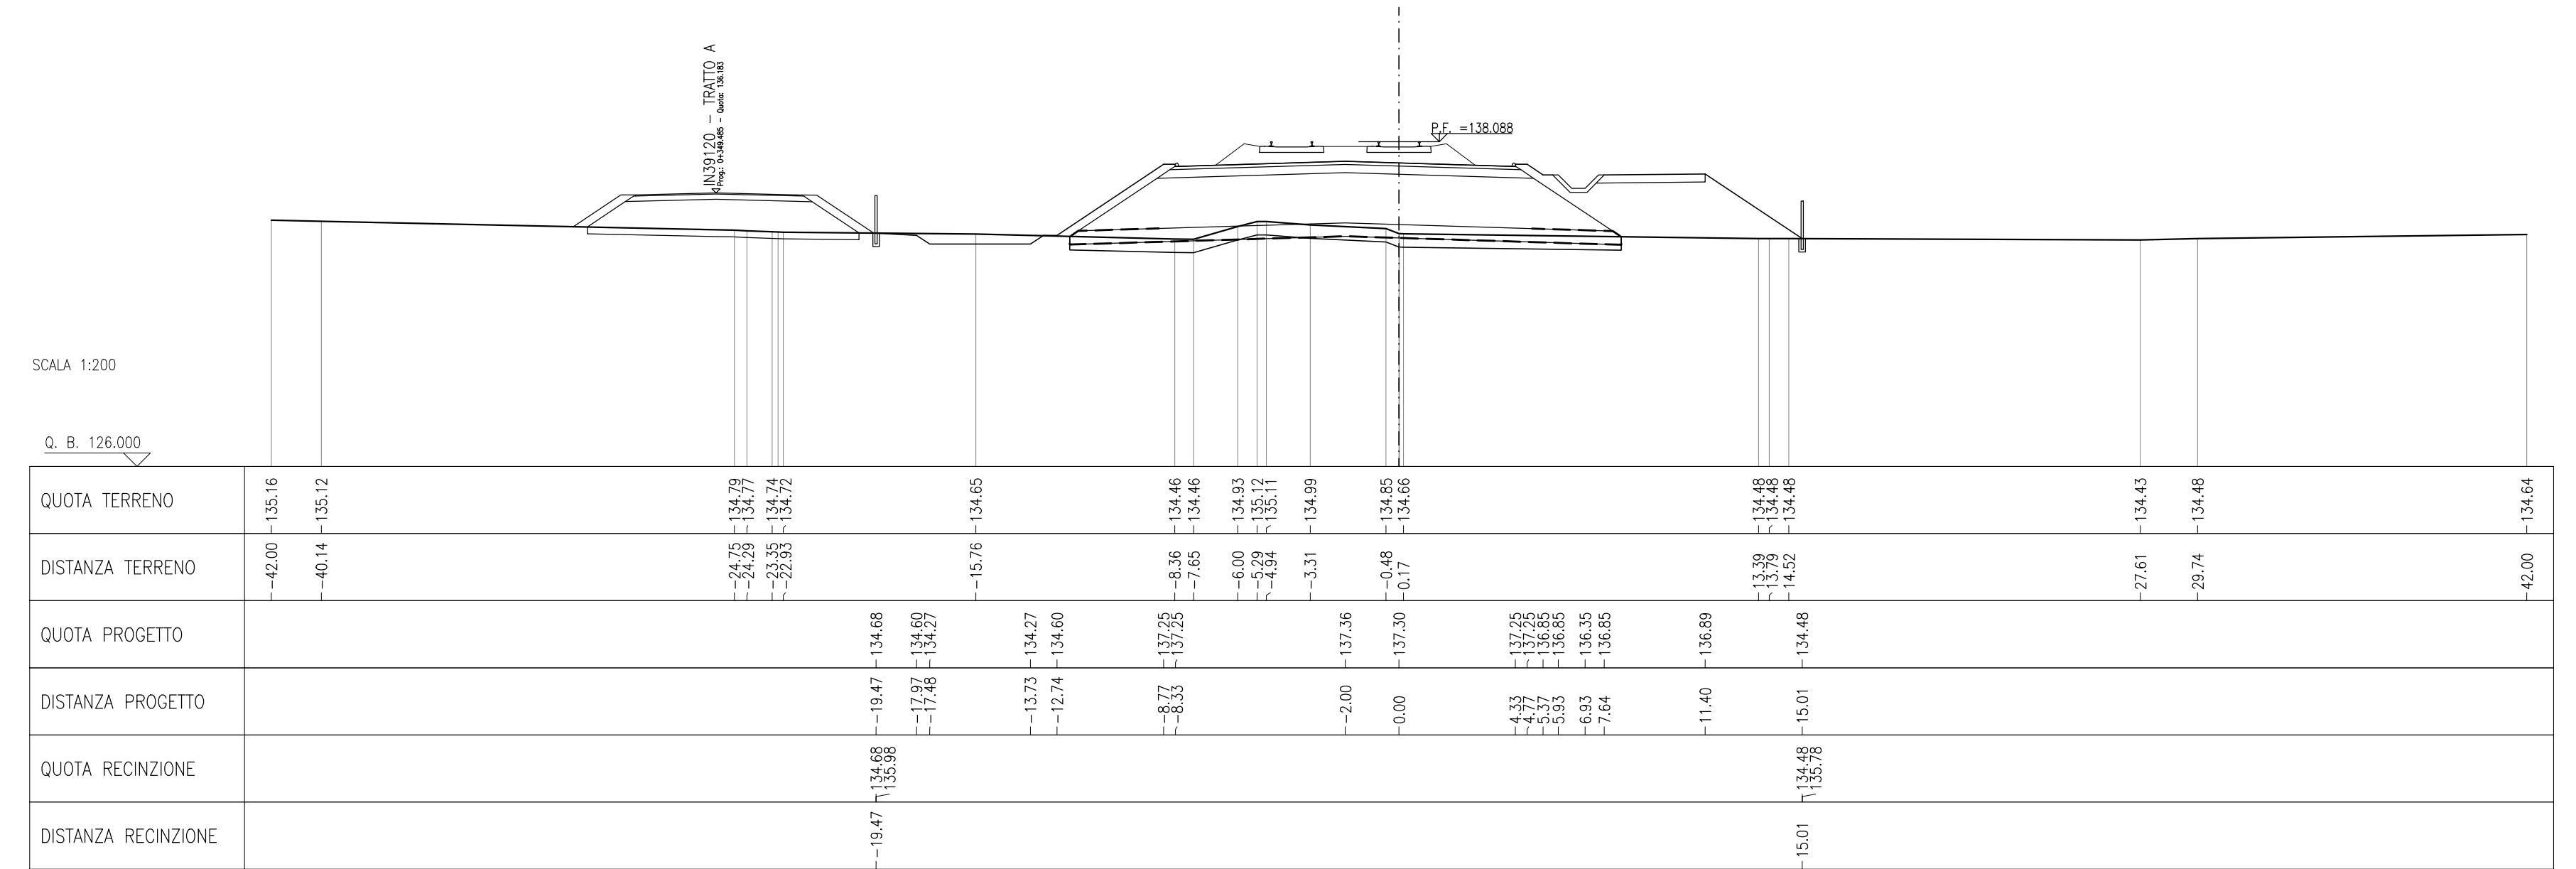


SEZIONE N.: R86-22
PROGRESSIVA: 109+525,000
QUOTA P. F.: 137,435

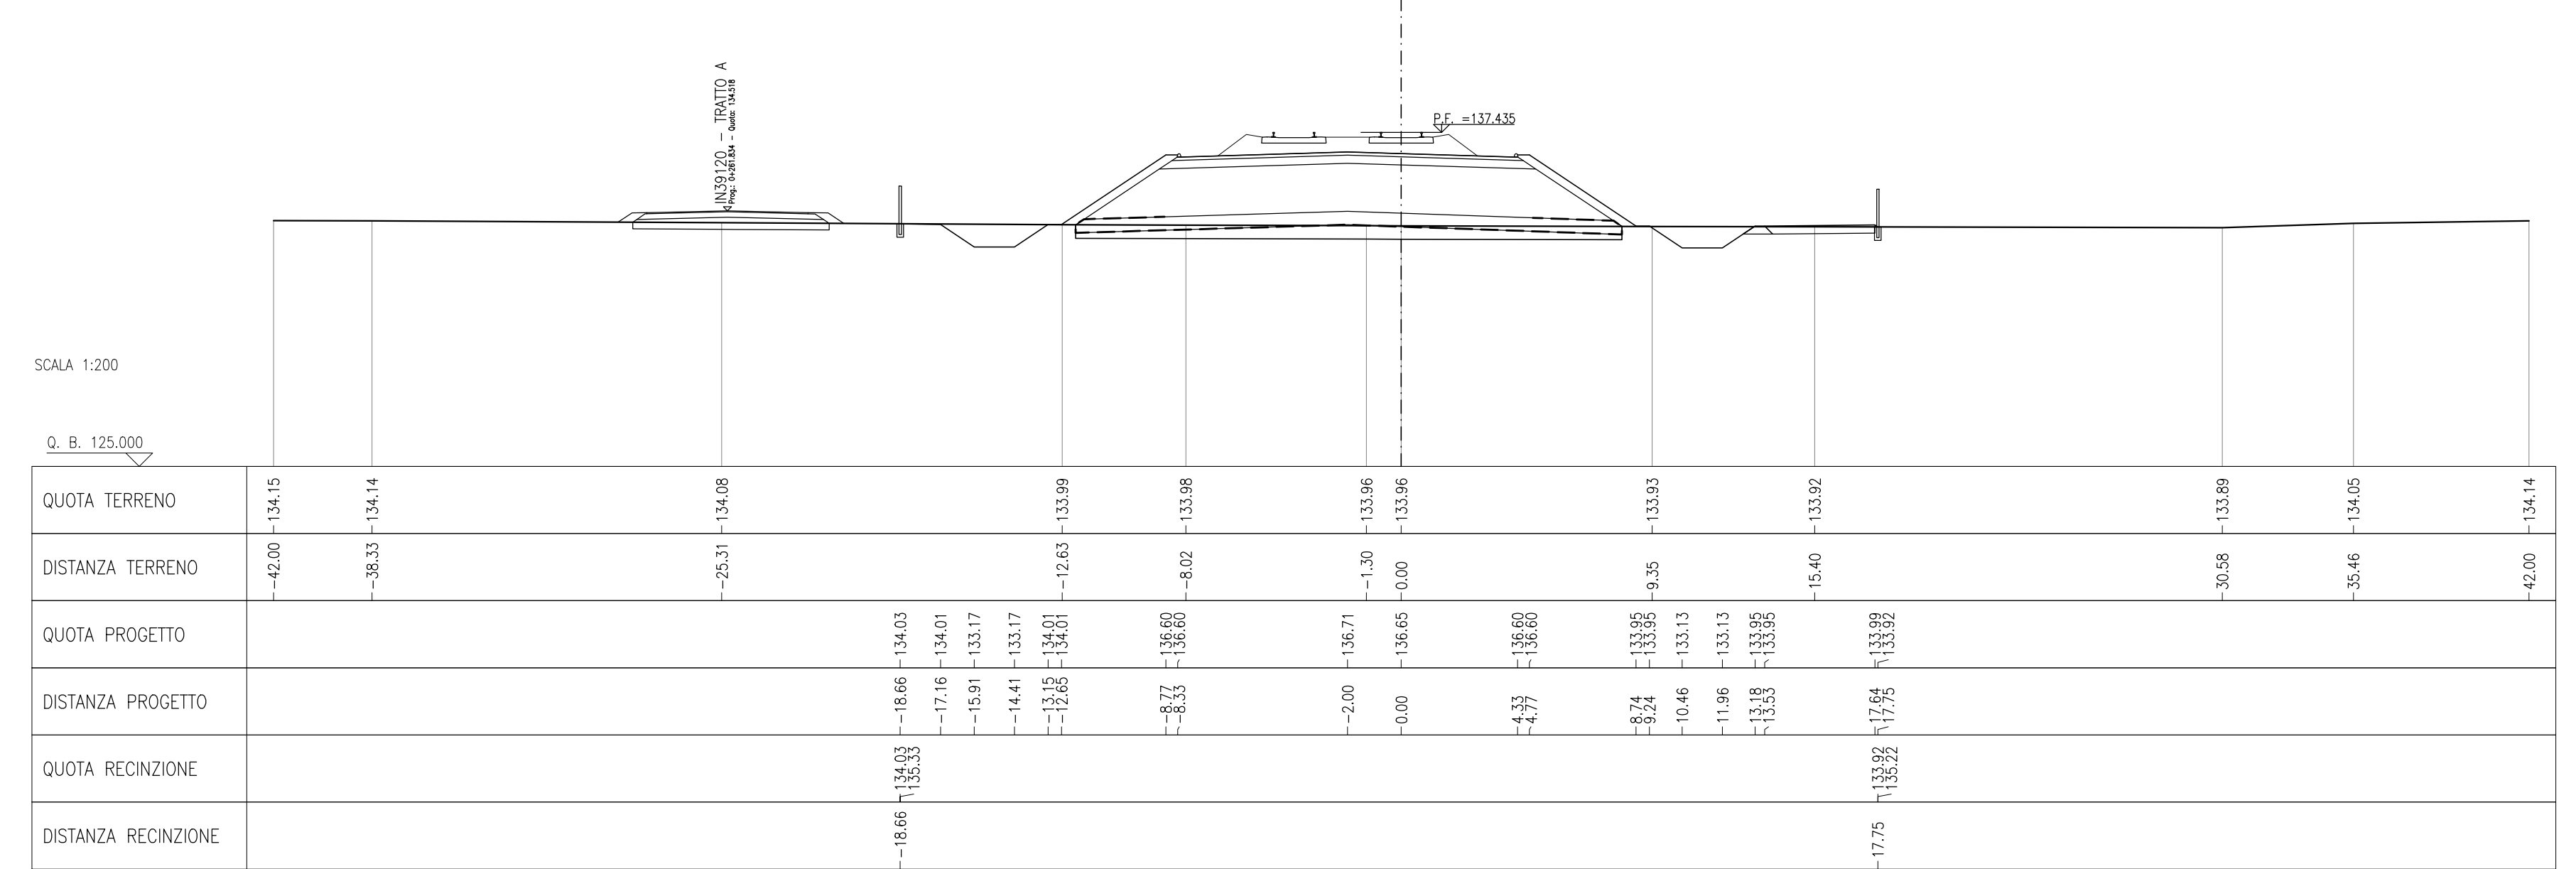


SEZIONE N.: R86-19
PROGRESSIVA: 109+475,000
QUOTA P. F.: 138,016

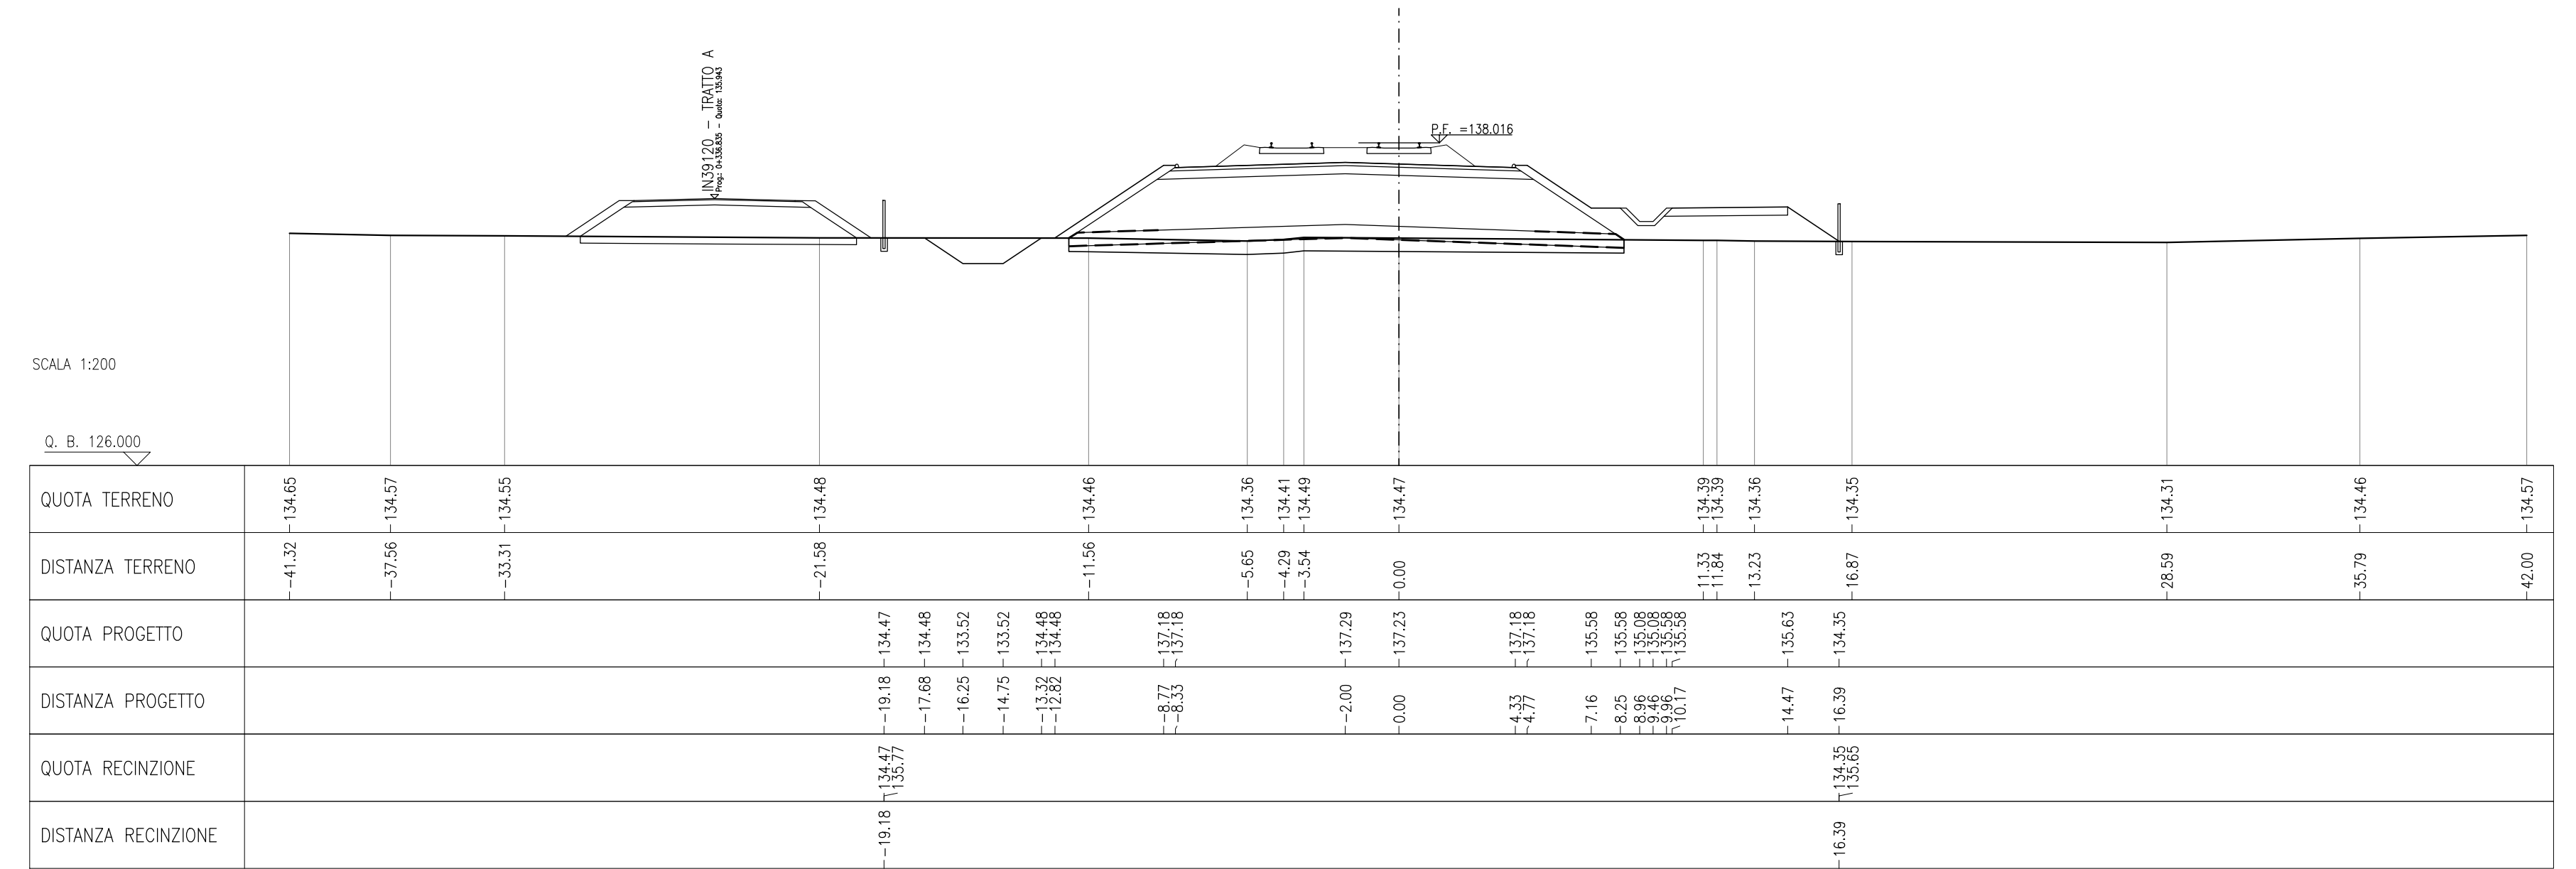


SEZIONE N.: R86-23
PROGRESSIVA: 109+550,000
QUOTA P. F.: 137,234

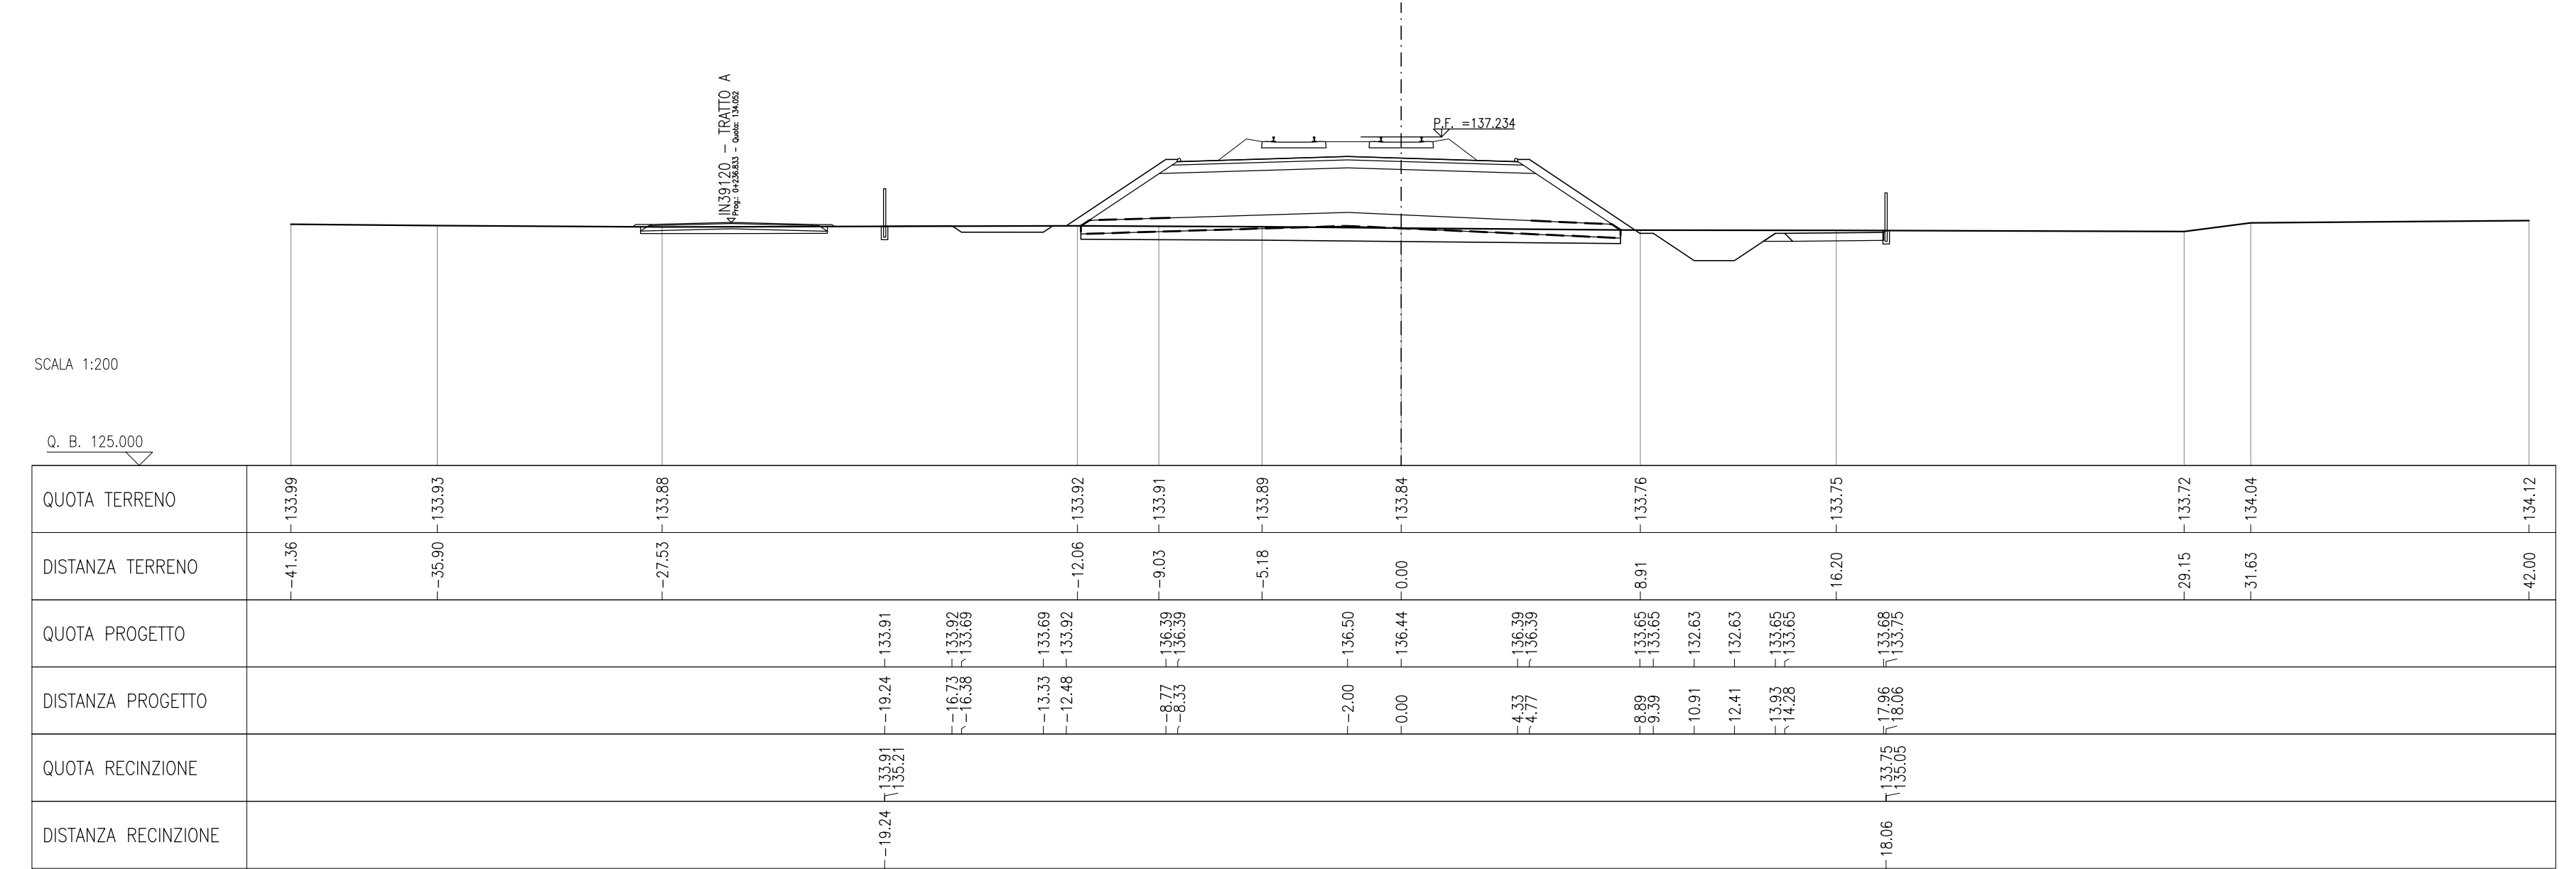

SEZIONE N.: R86-20
PROGRESSIVA: 109+475,000
QUOTA P. F.: 137,838

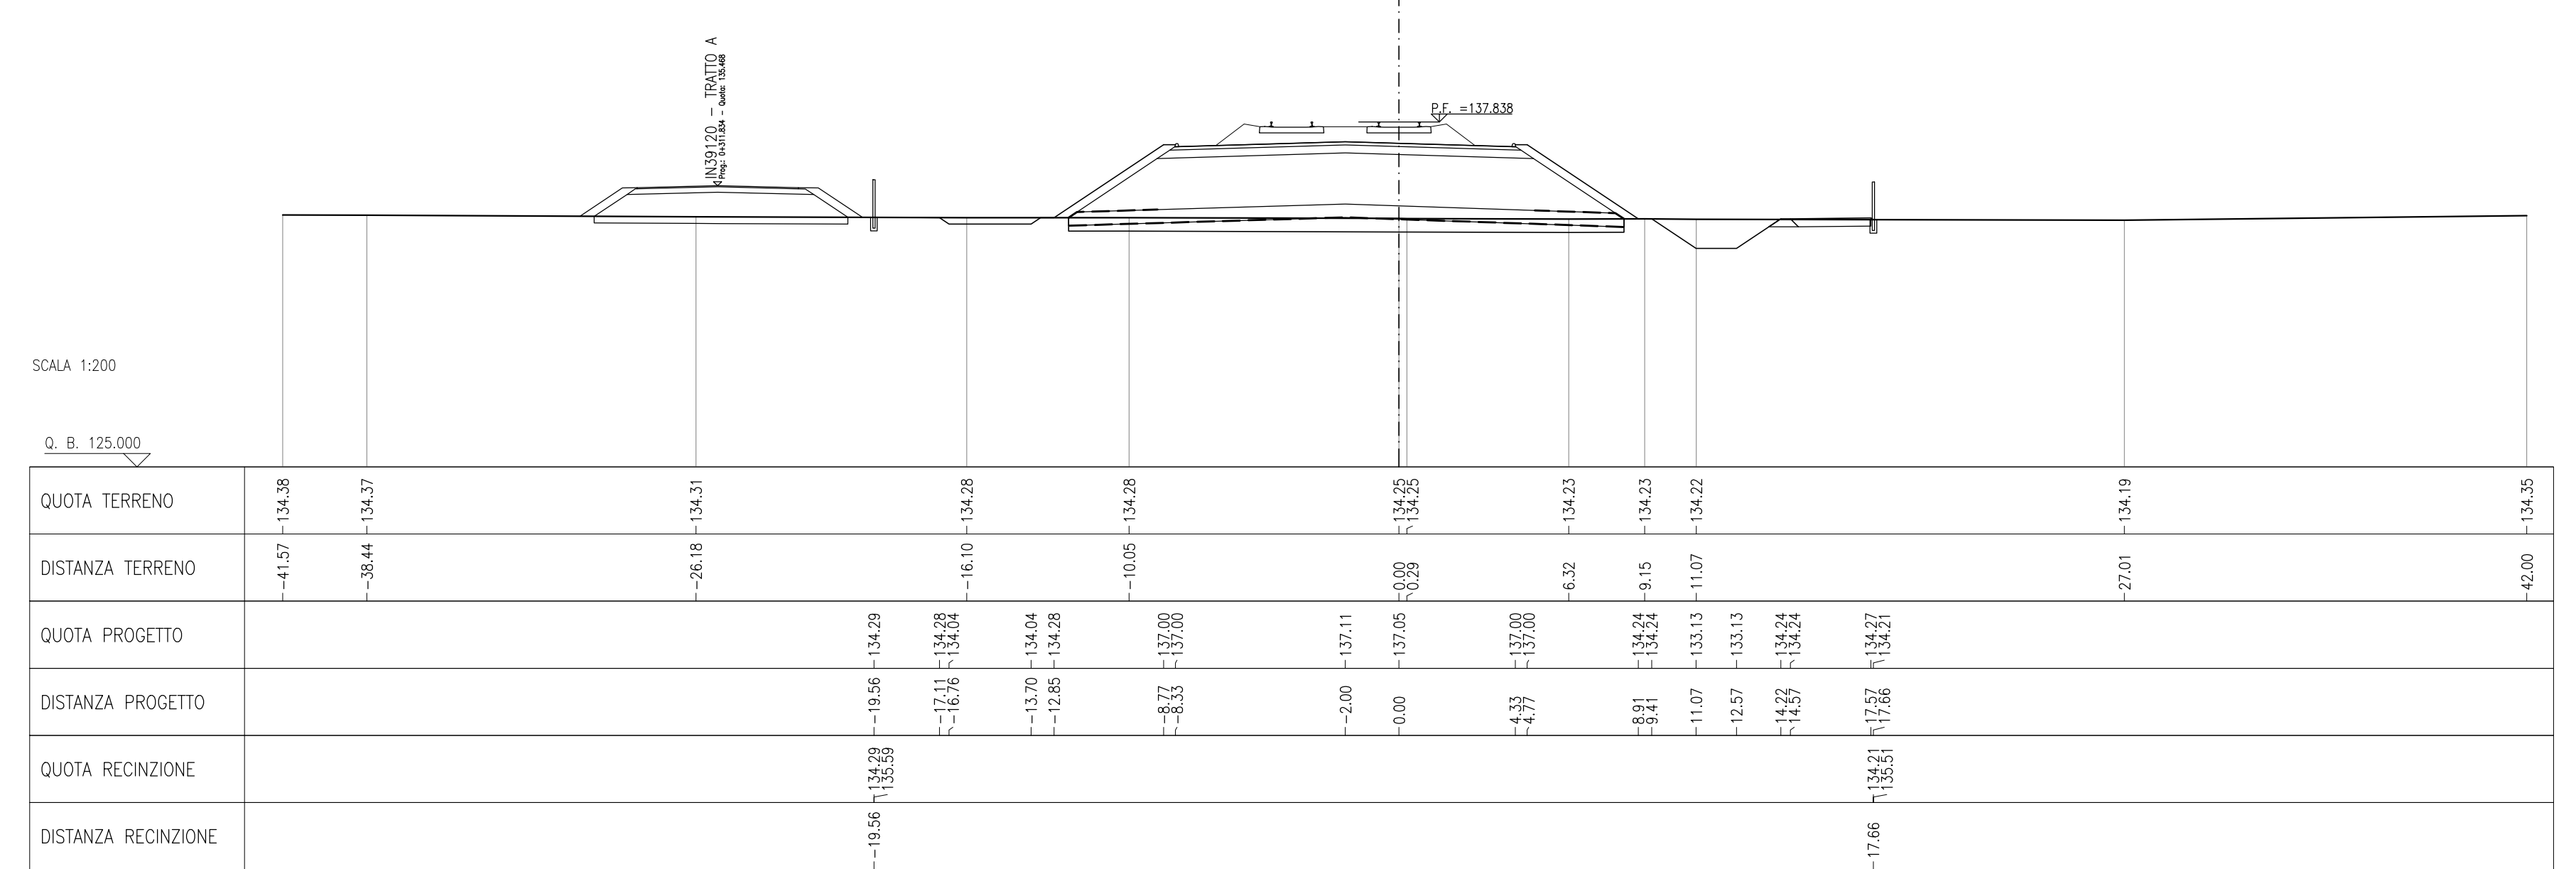

SEZIONE N.: R86-24
PROGRESSIVA: 109+575,000
QUOTA P. F.: 137,032

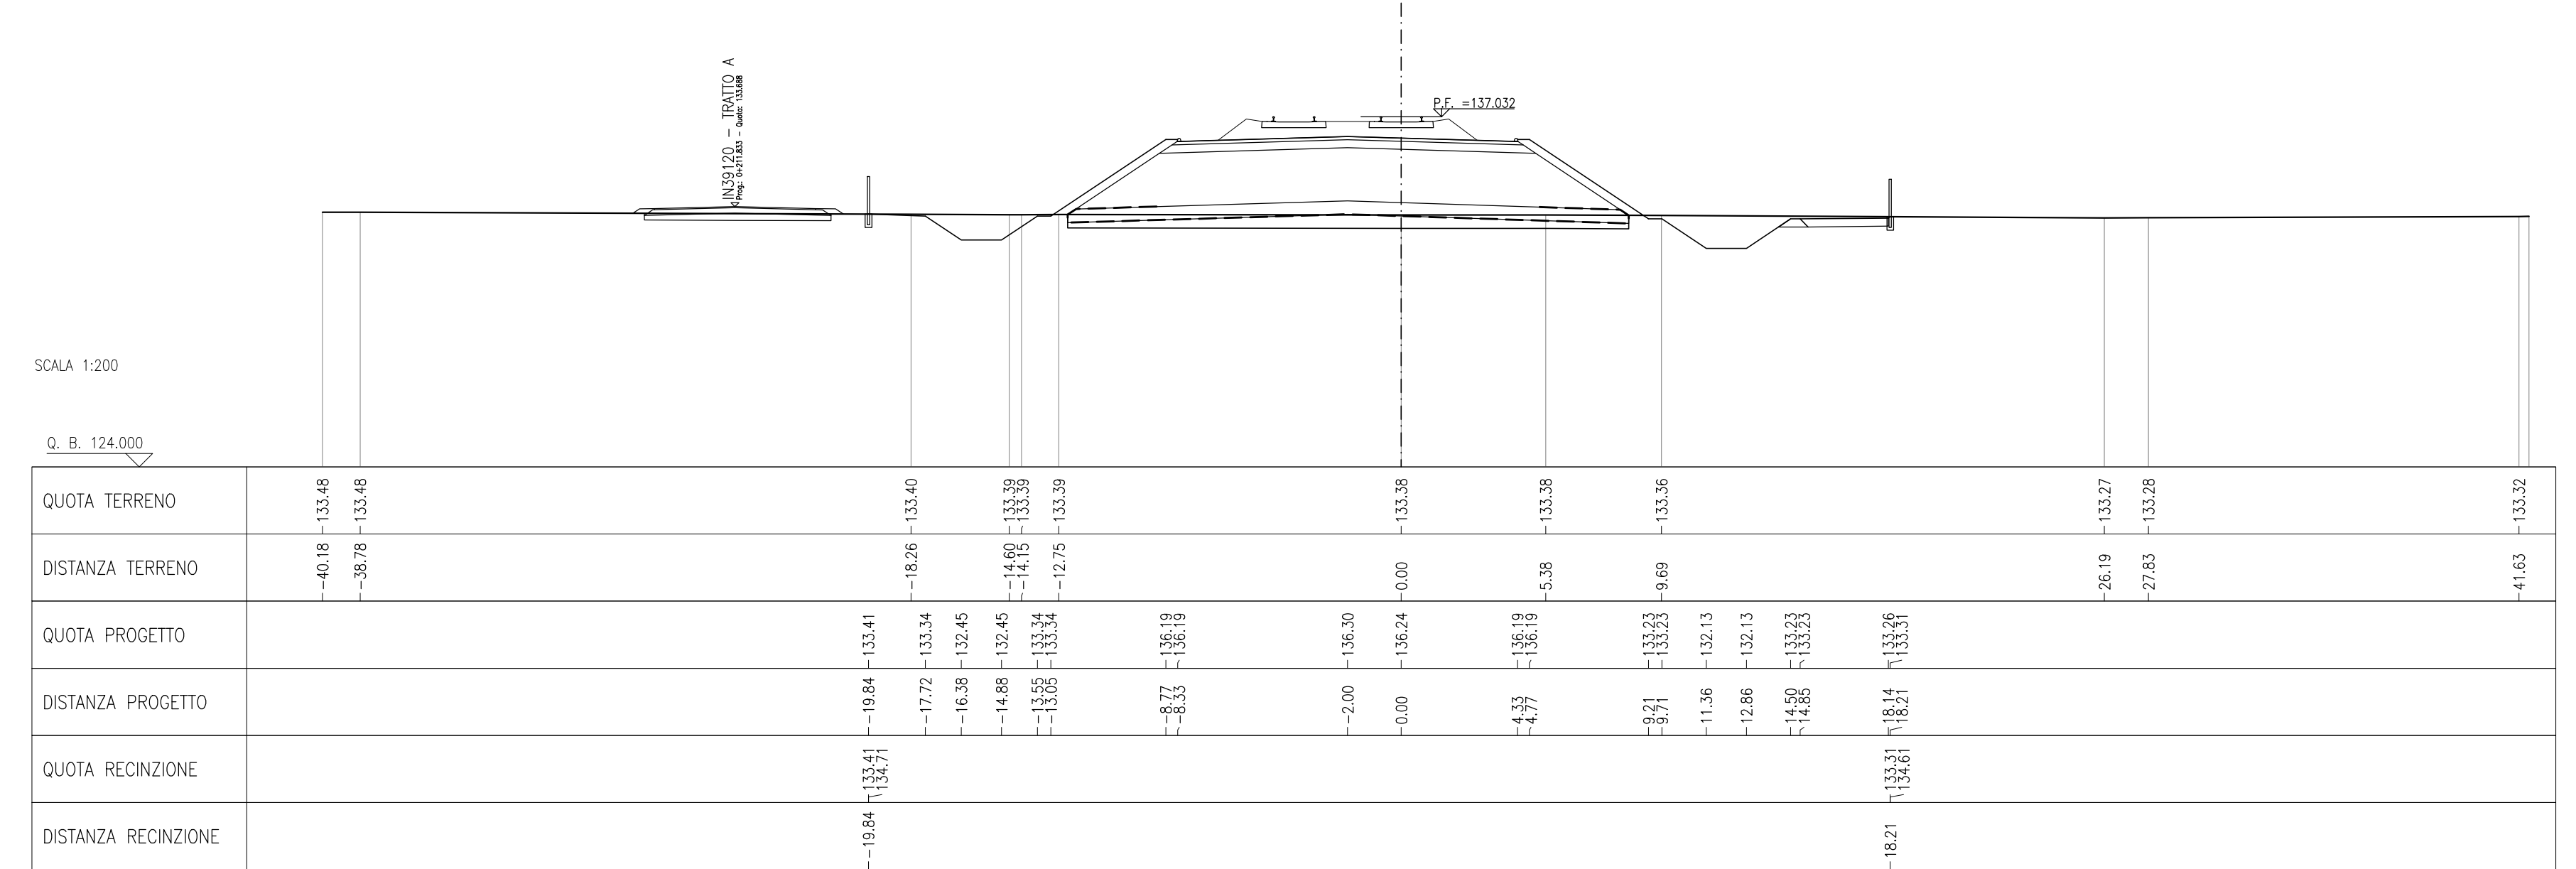

NOTE GENERALI

COMMITTENTE:
Logo of RFI Gruppo Ferrovie dello Stato.

ALTA SOVRIGILANZA:
Logo of ITALFERR Gruppo Ferrovie dello Stato.

GENERAL CONTRACTOR:
Logo of Cepav due.

INFRASTRUTTURE FERROVIARIE PER STRATEGICHE DEFINITE DALLA LEGGE OBIETTIVO N. 443/01
LINEA A.V. I.A.C. TORINO - VENEZIA Tratta MILANO - VERONA
Lotto funzionale Brescia-Verona
PROGETTO ESECUTIVO
R86 - RILEVATO COLLEG. QBSE-AVIAC DA PK 109+134,000 A PK 110+543,346
SEZIONI TRASVERSALI
TAVOLA 3

GENERAL CONTRACTOR: Cepav due
DIRETTORE LAVORI:
SCALA: 1:200

PROGETTAZIONE:
Table with columns: Rev., Descrizione, Aut., Data, Verif., Data, Program., Impugnata, Liberi, Data, Rev.
Includes a stamp from the project office.