

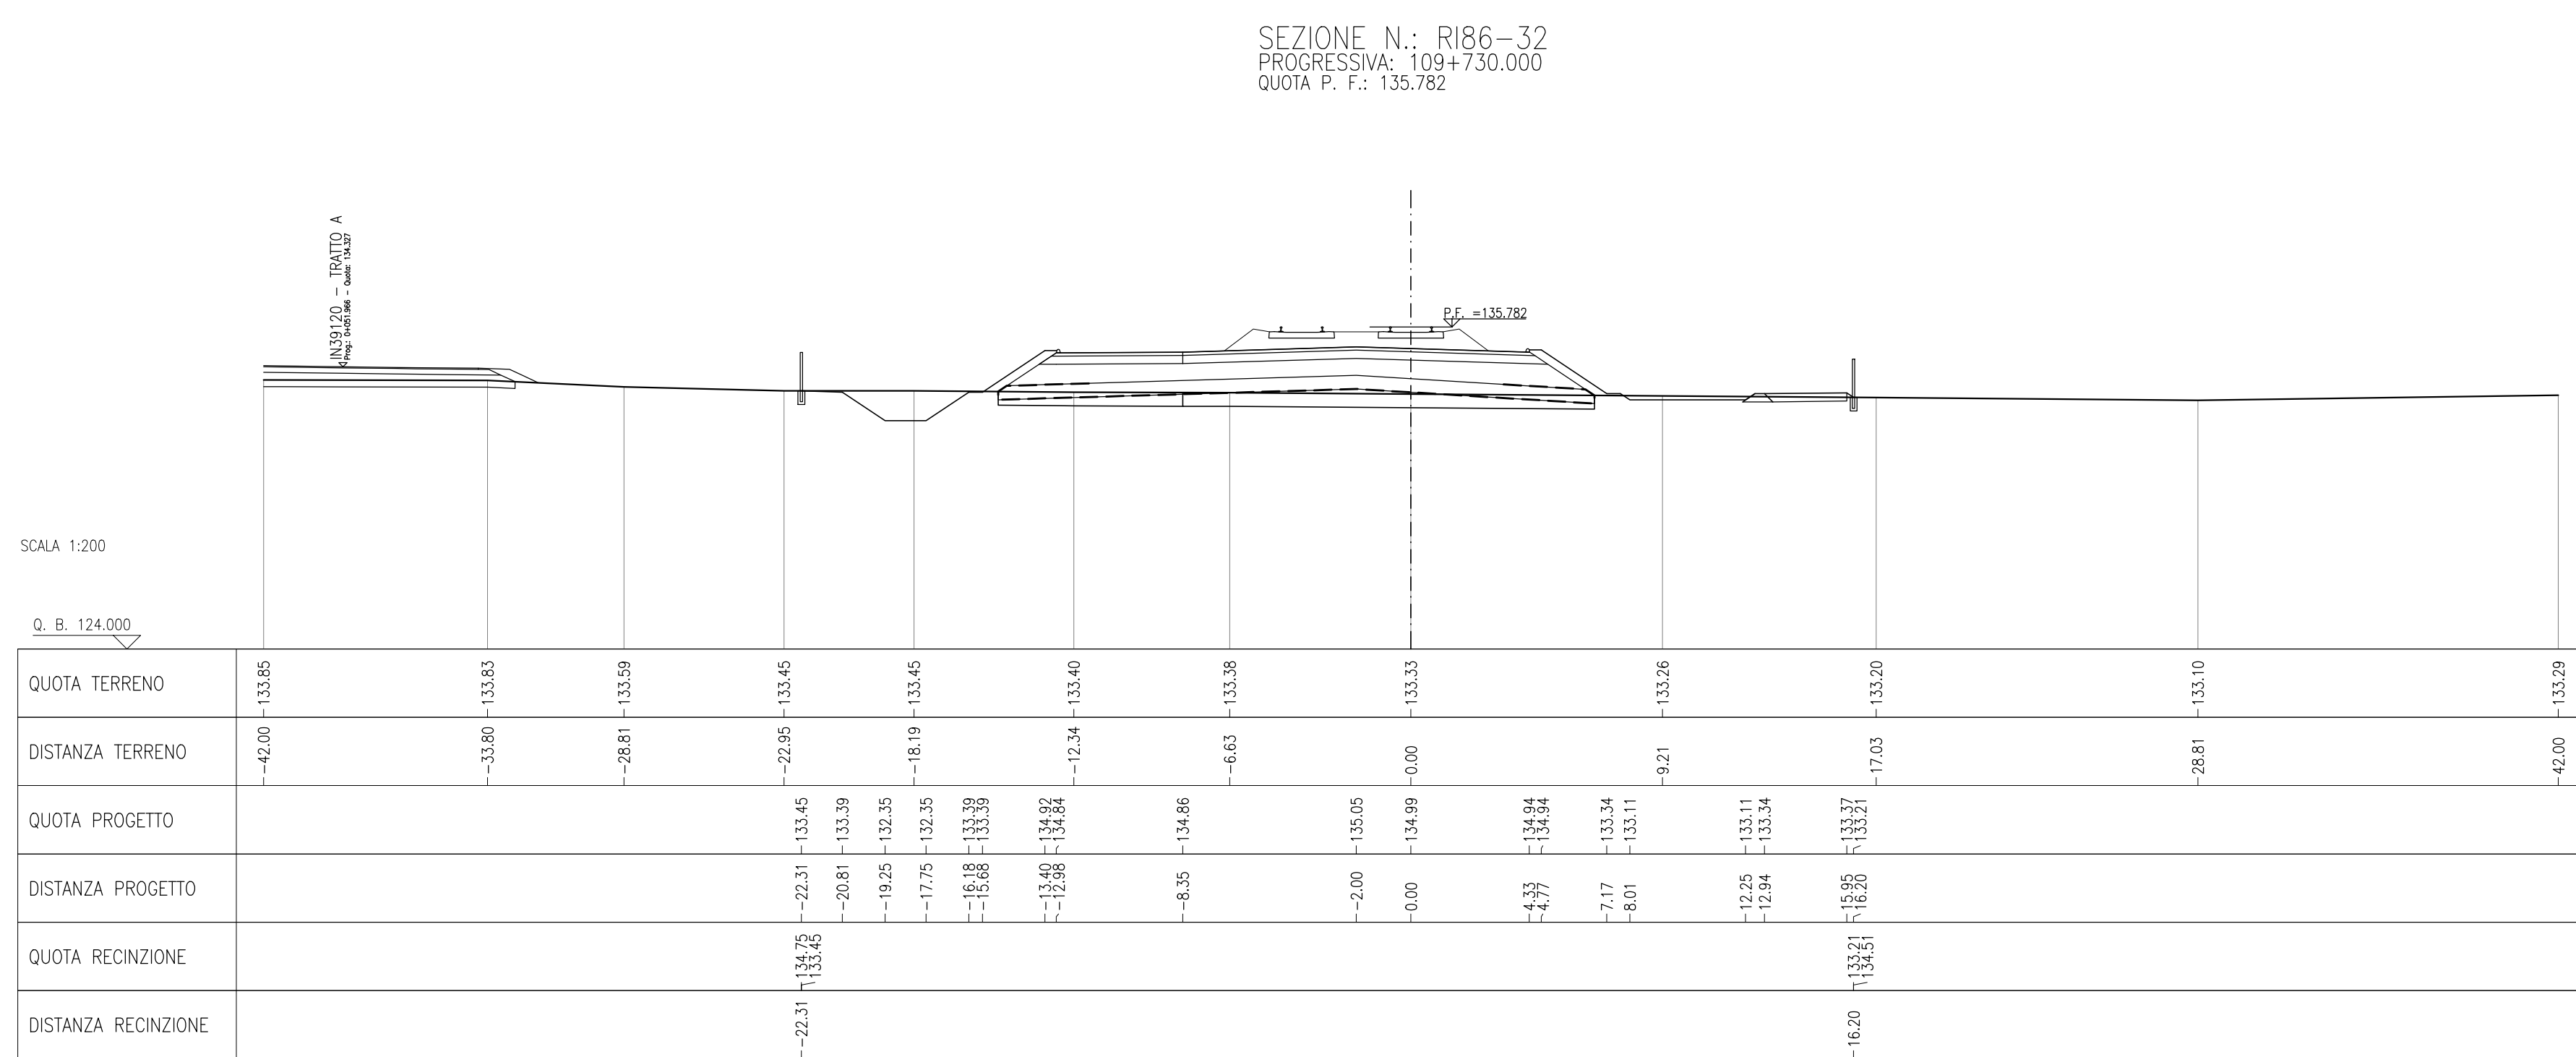
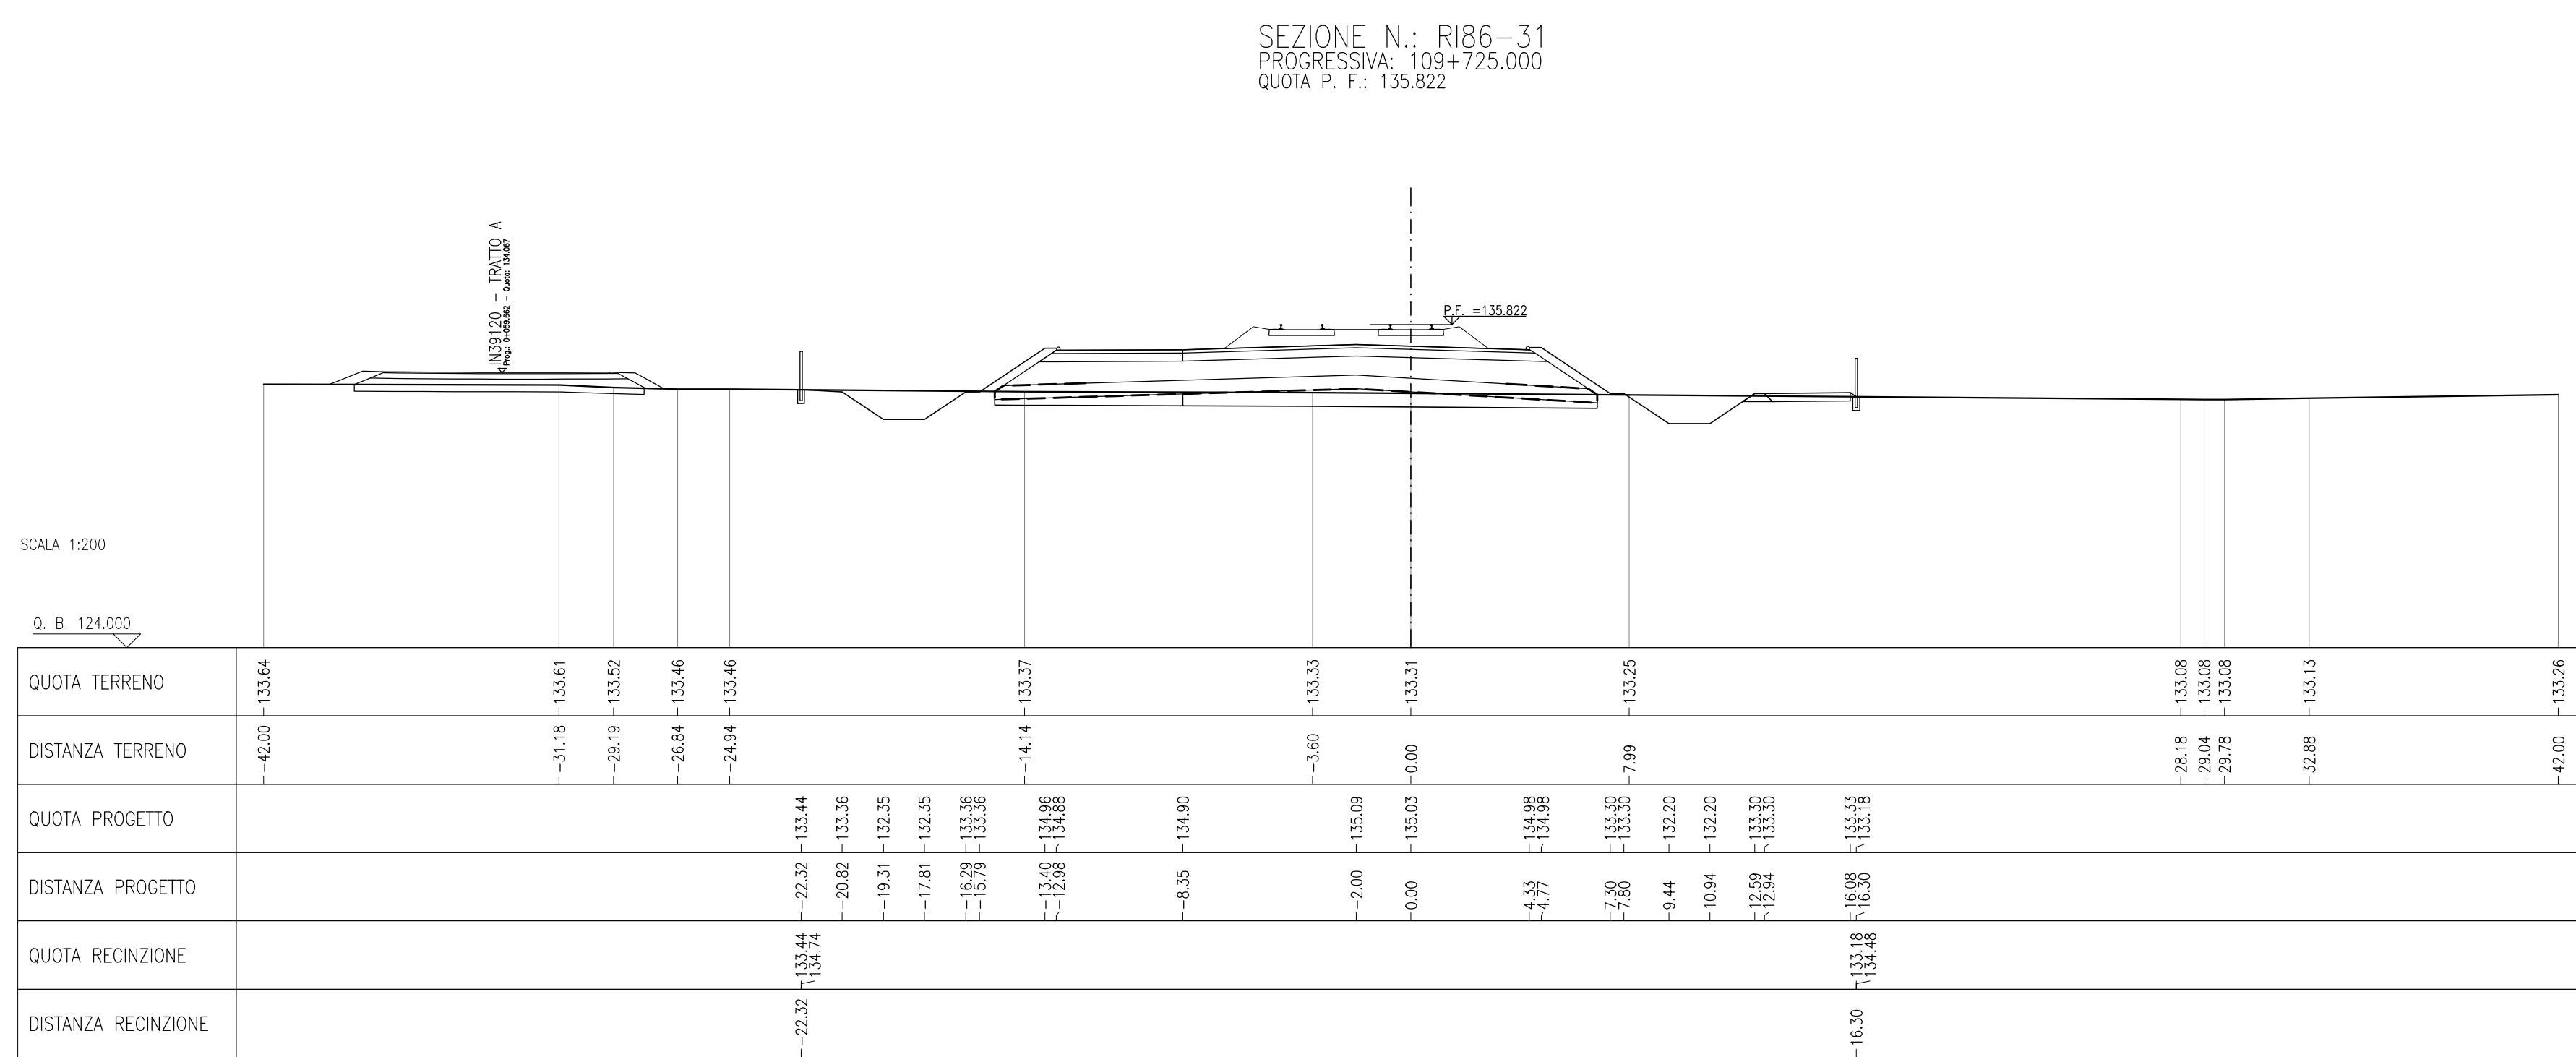
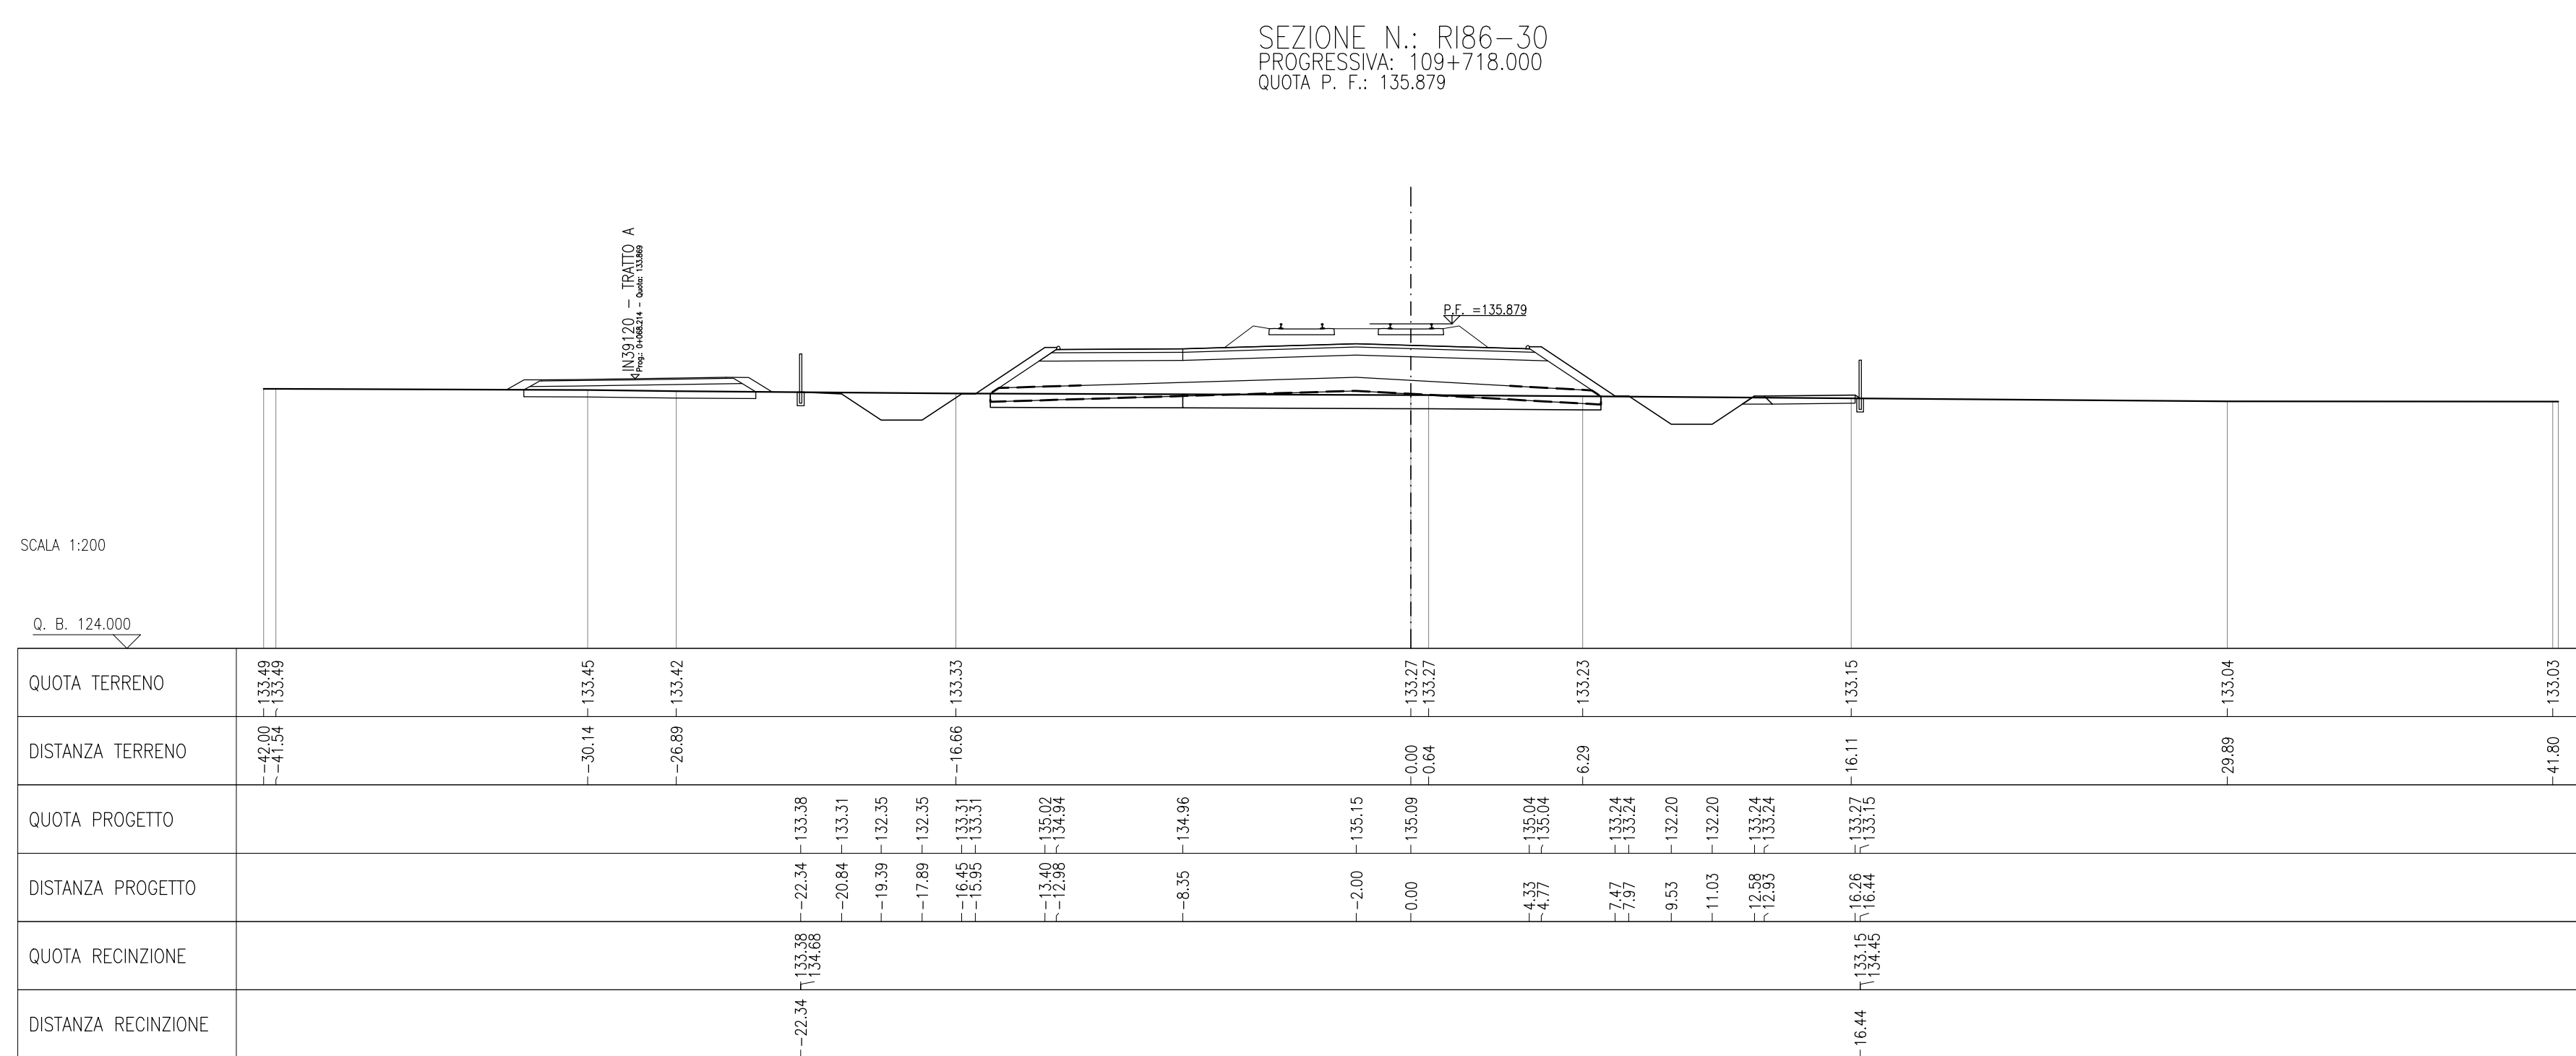
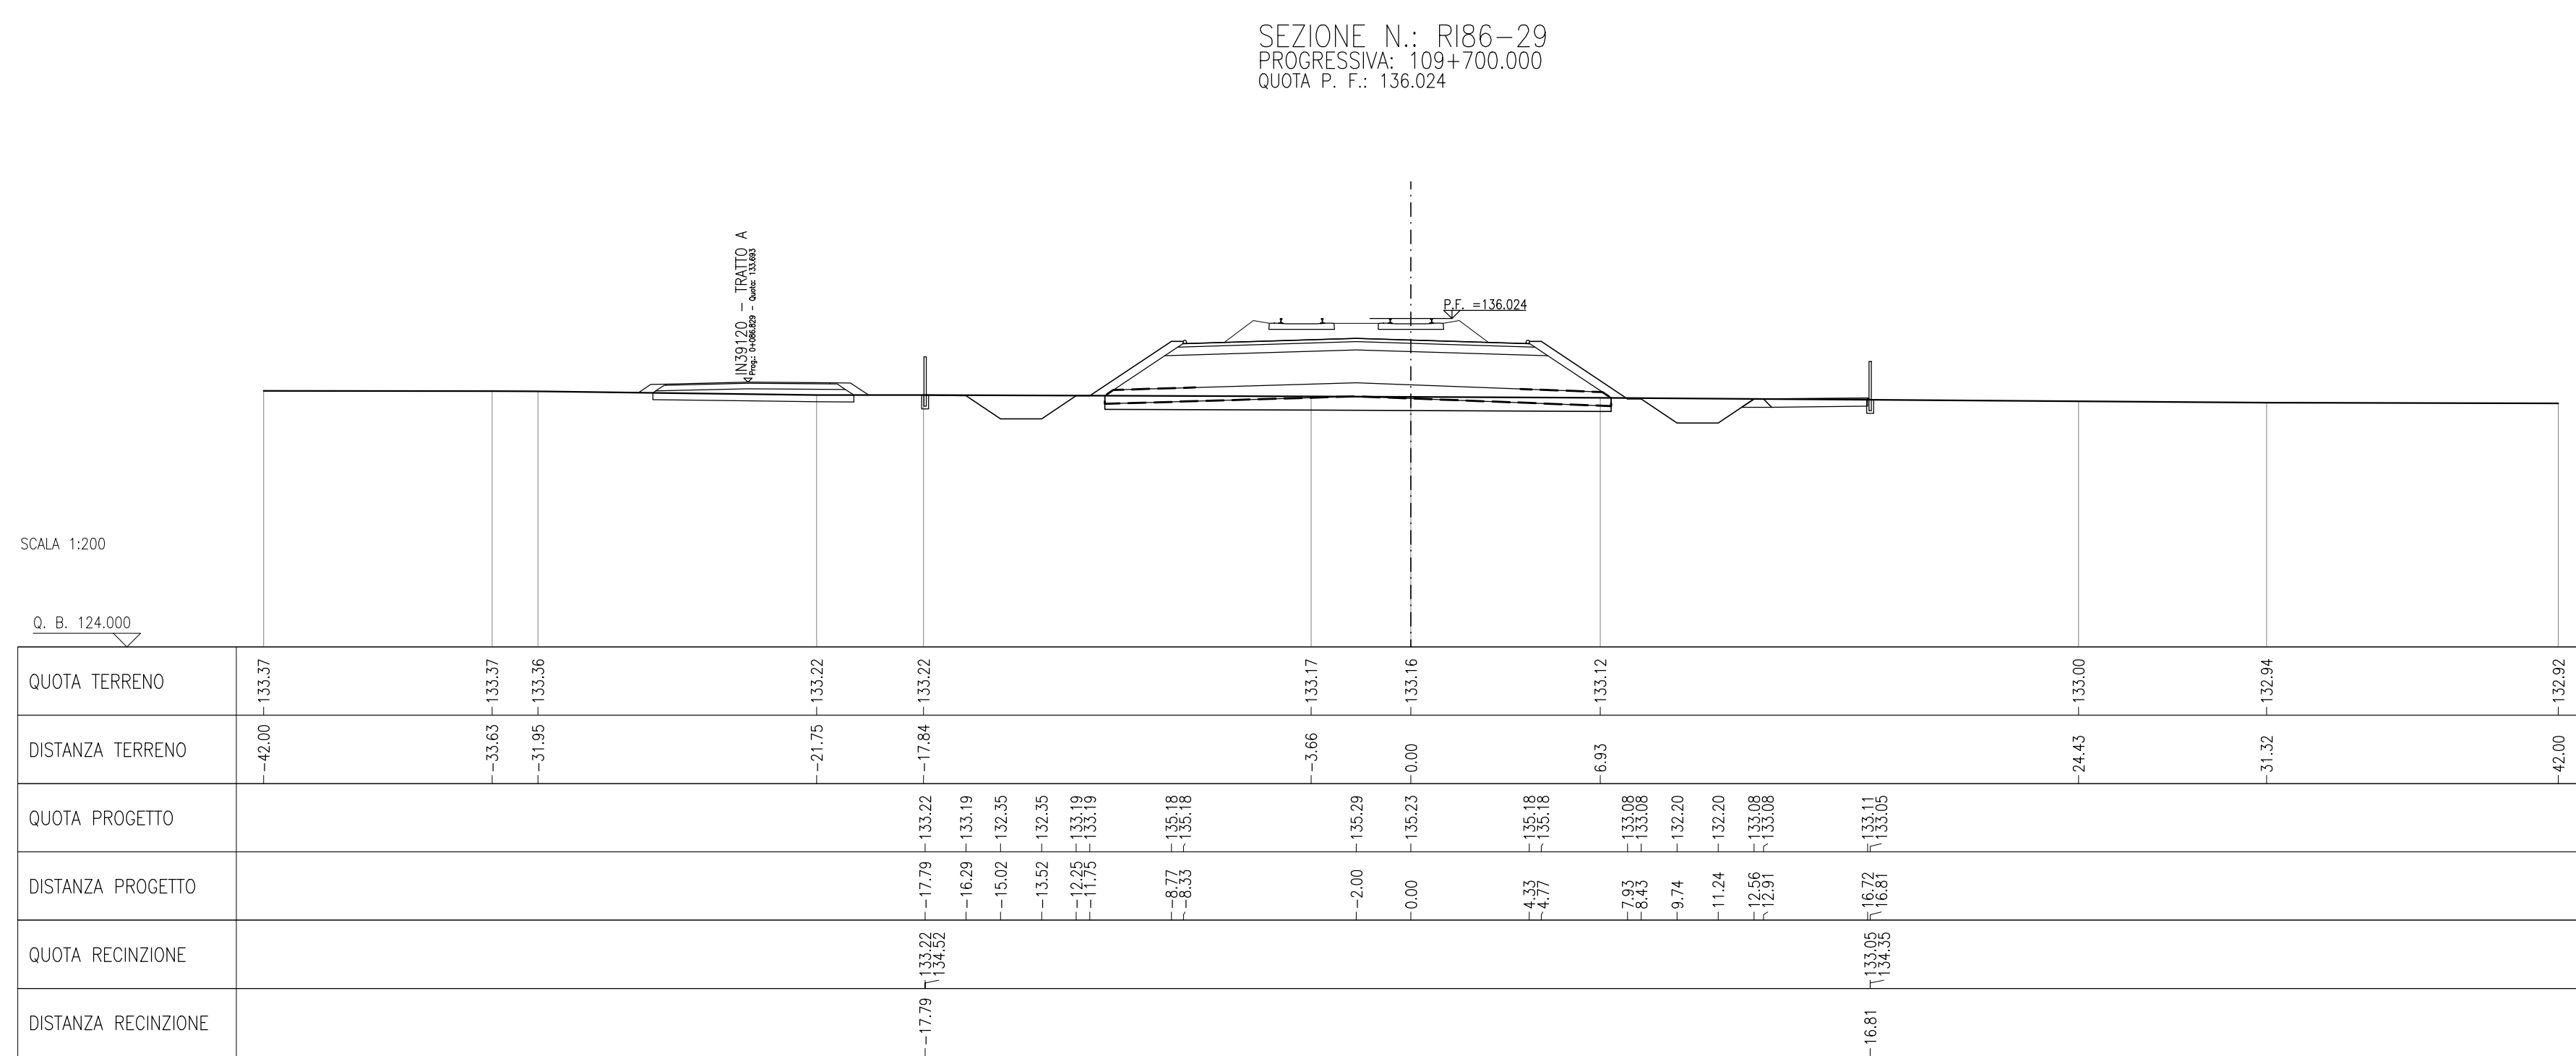
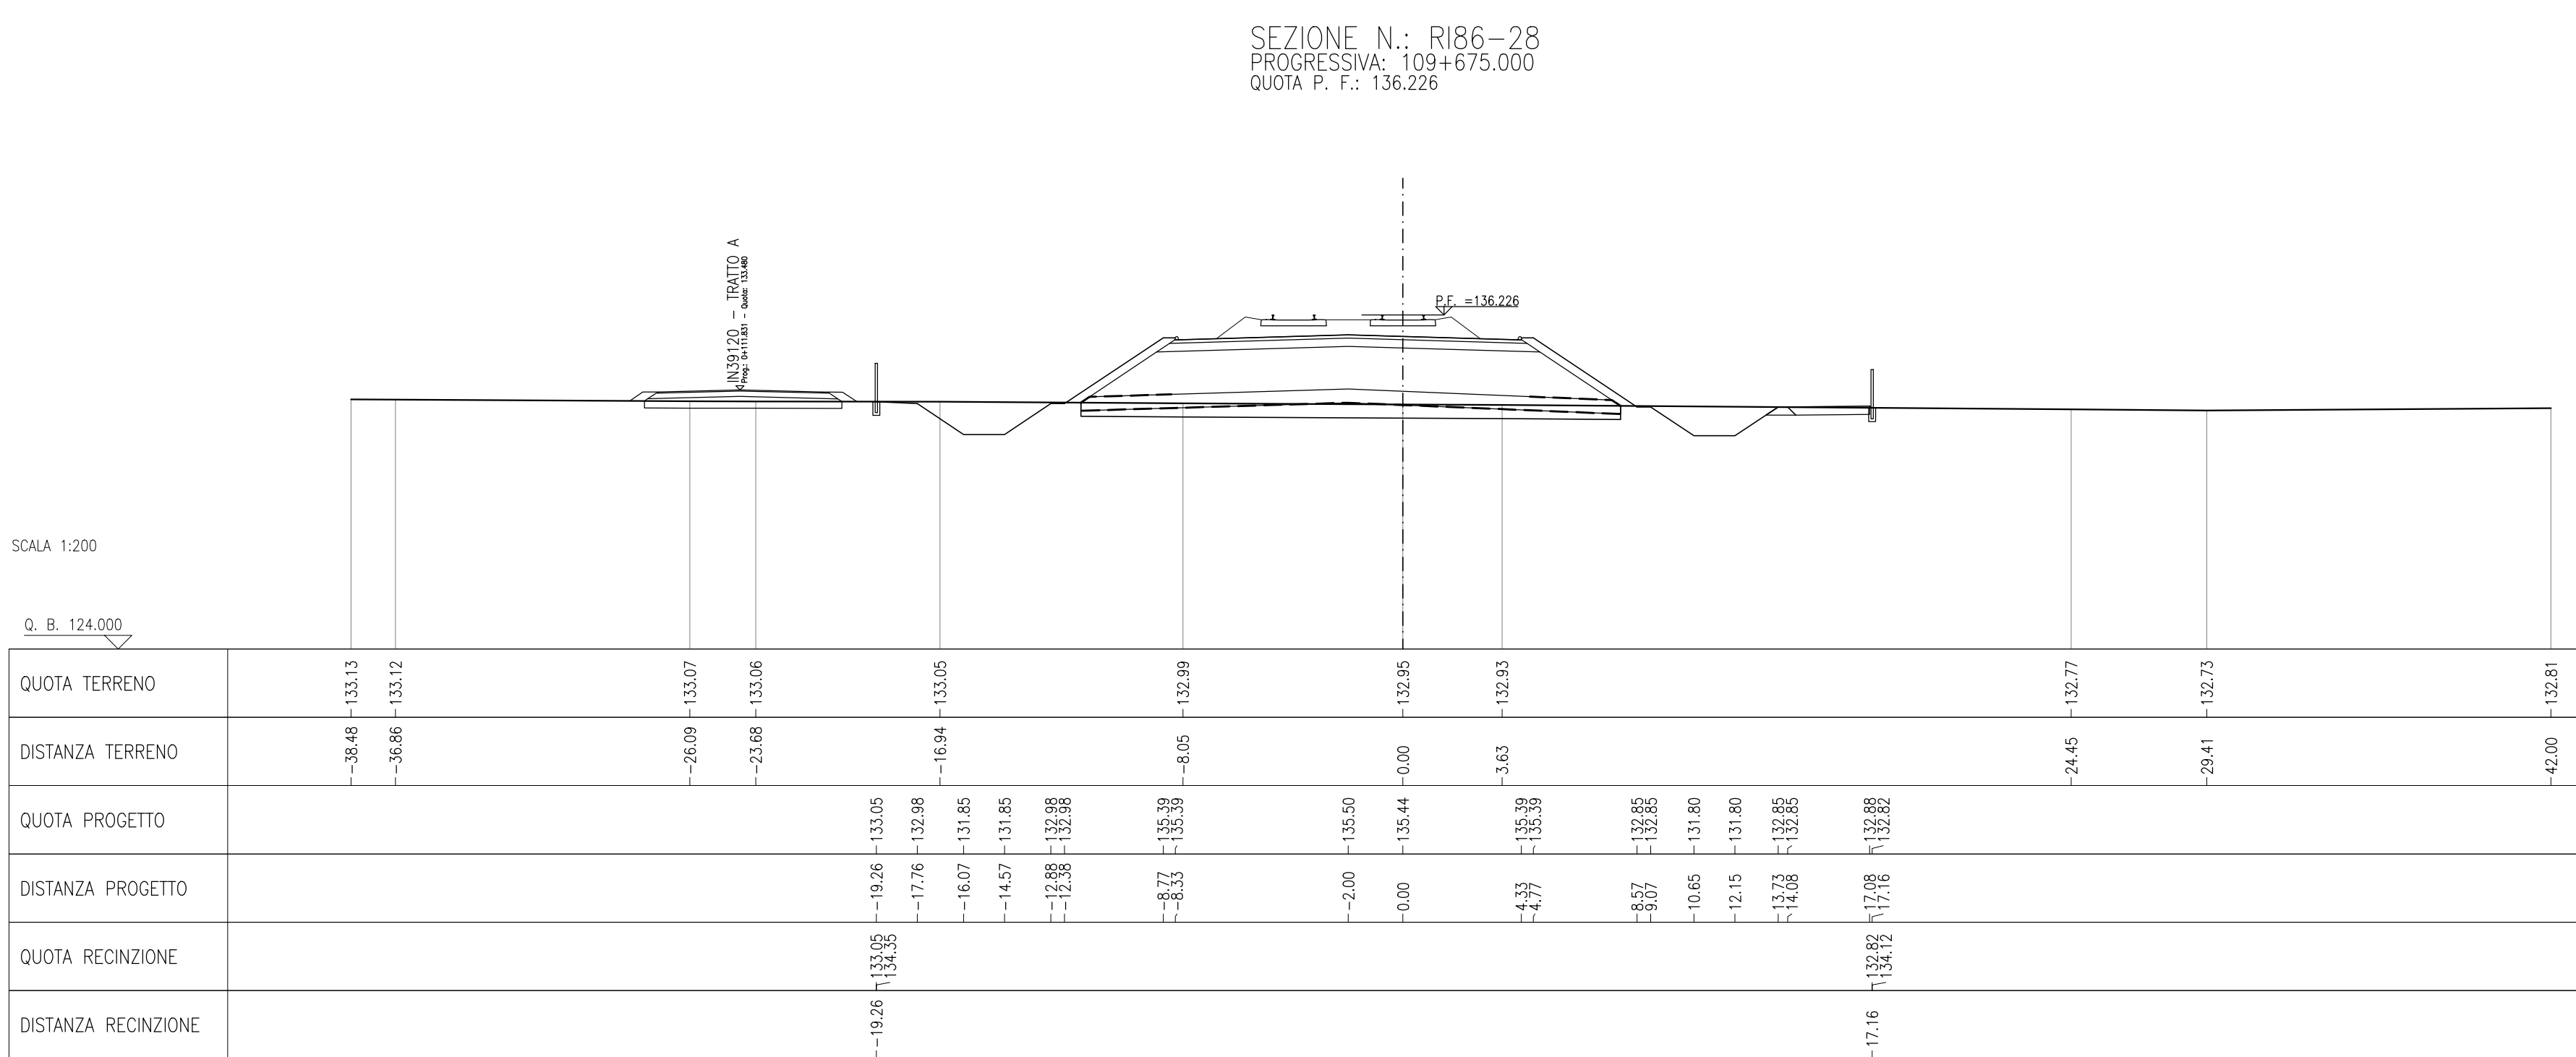
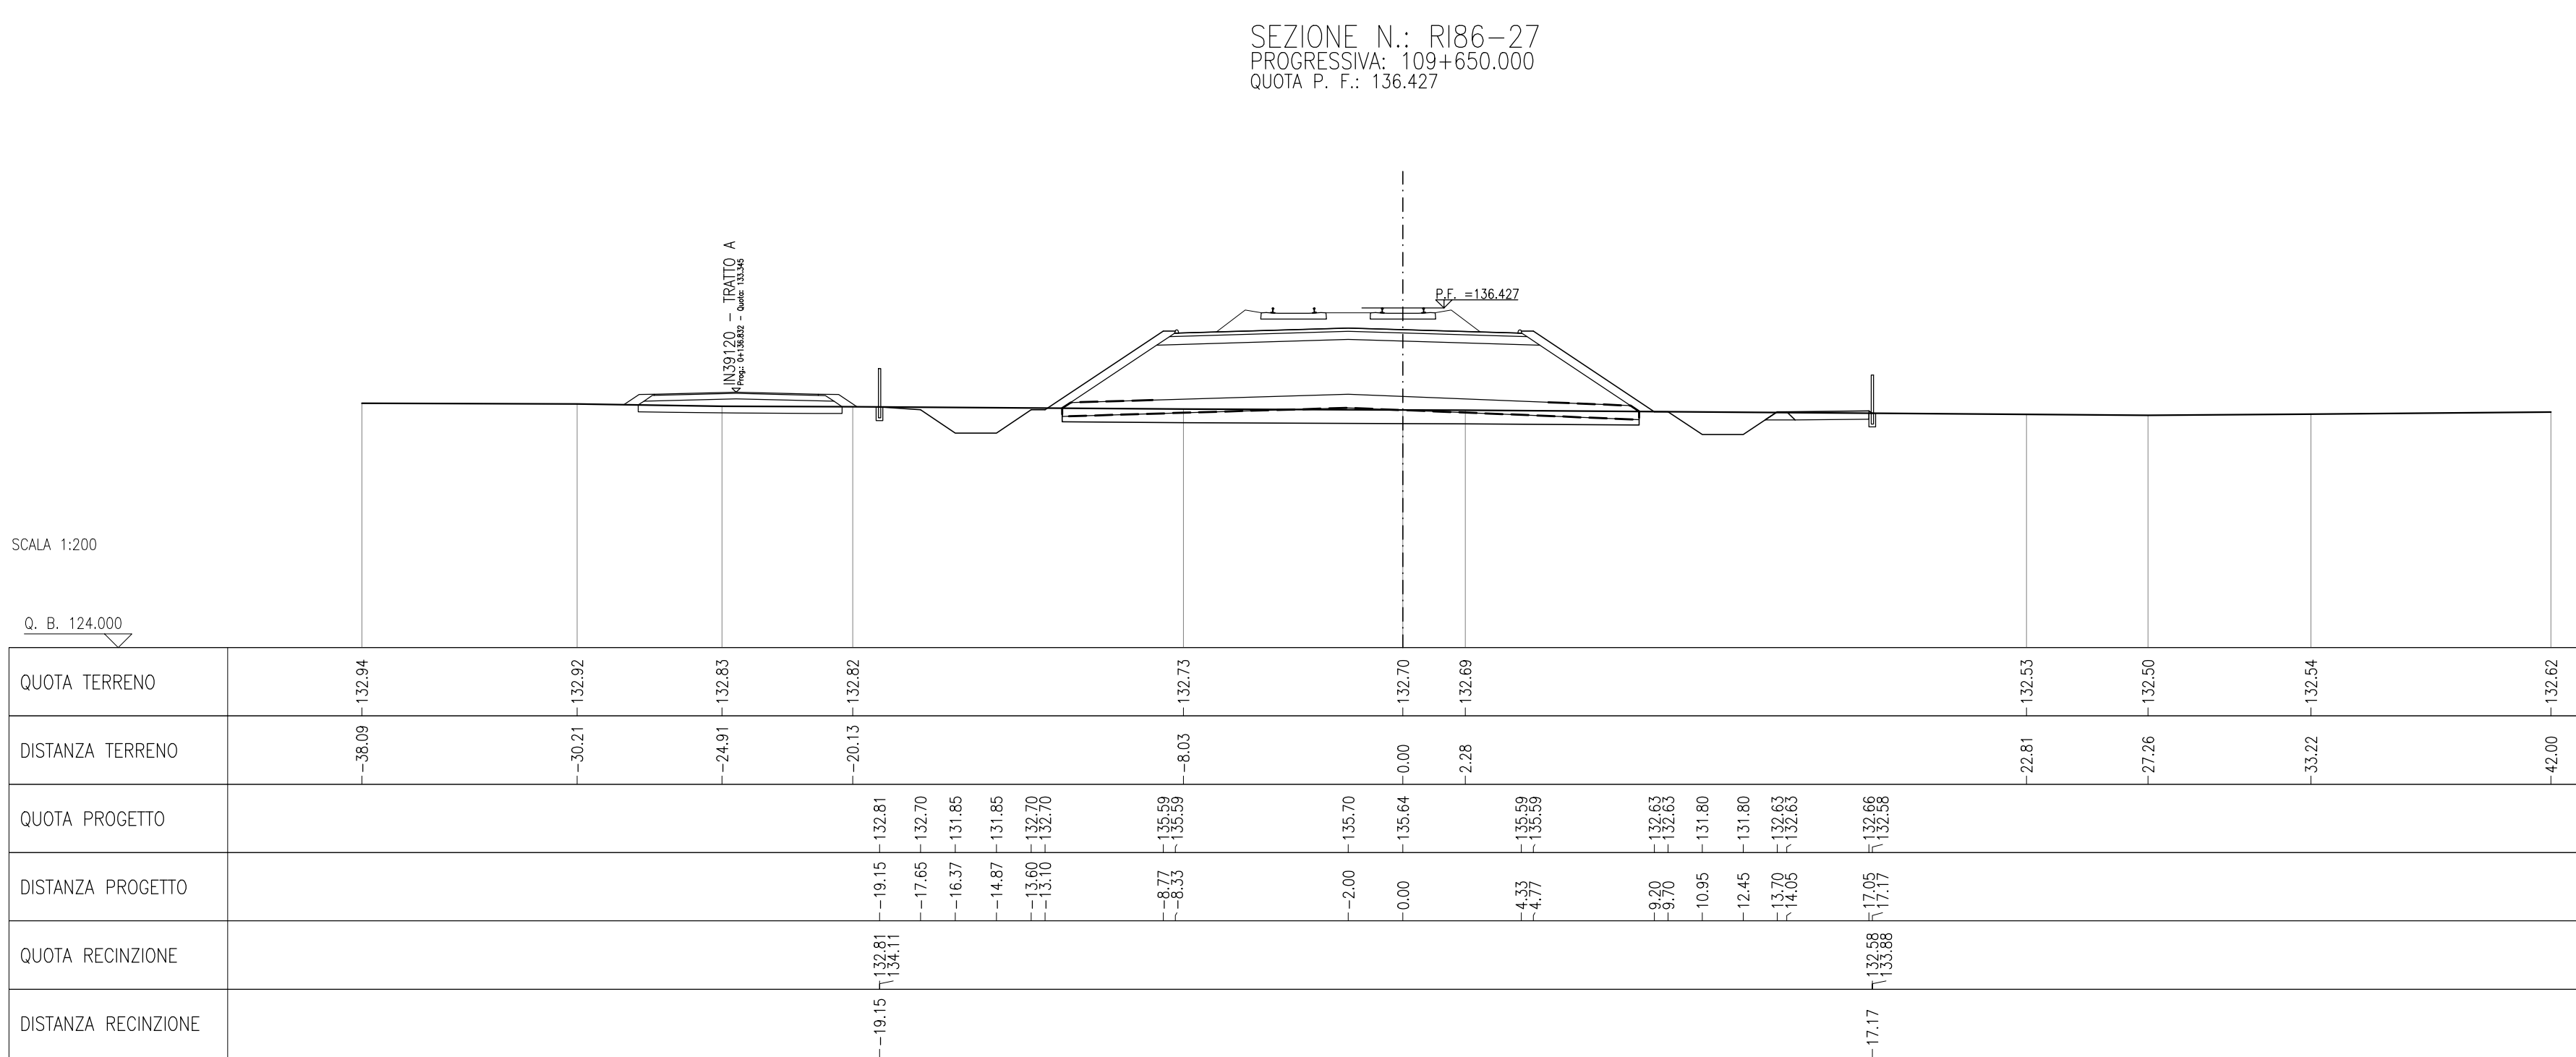
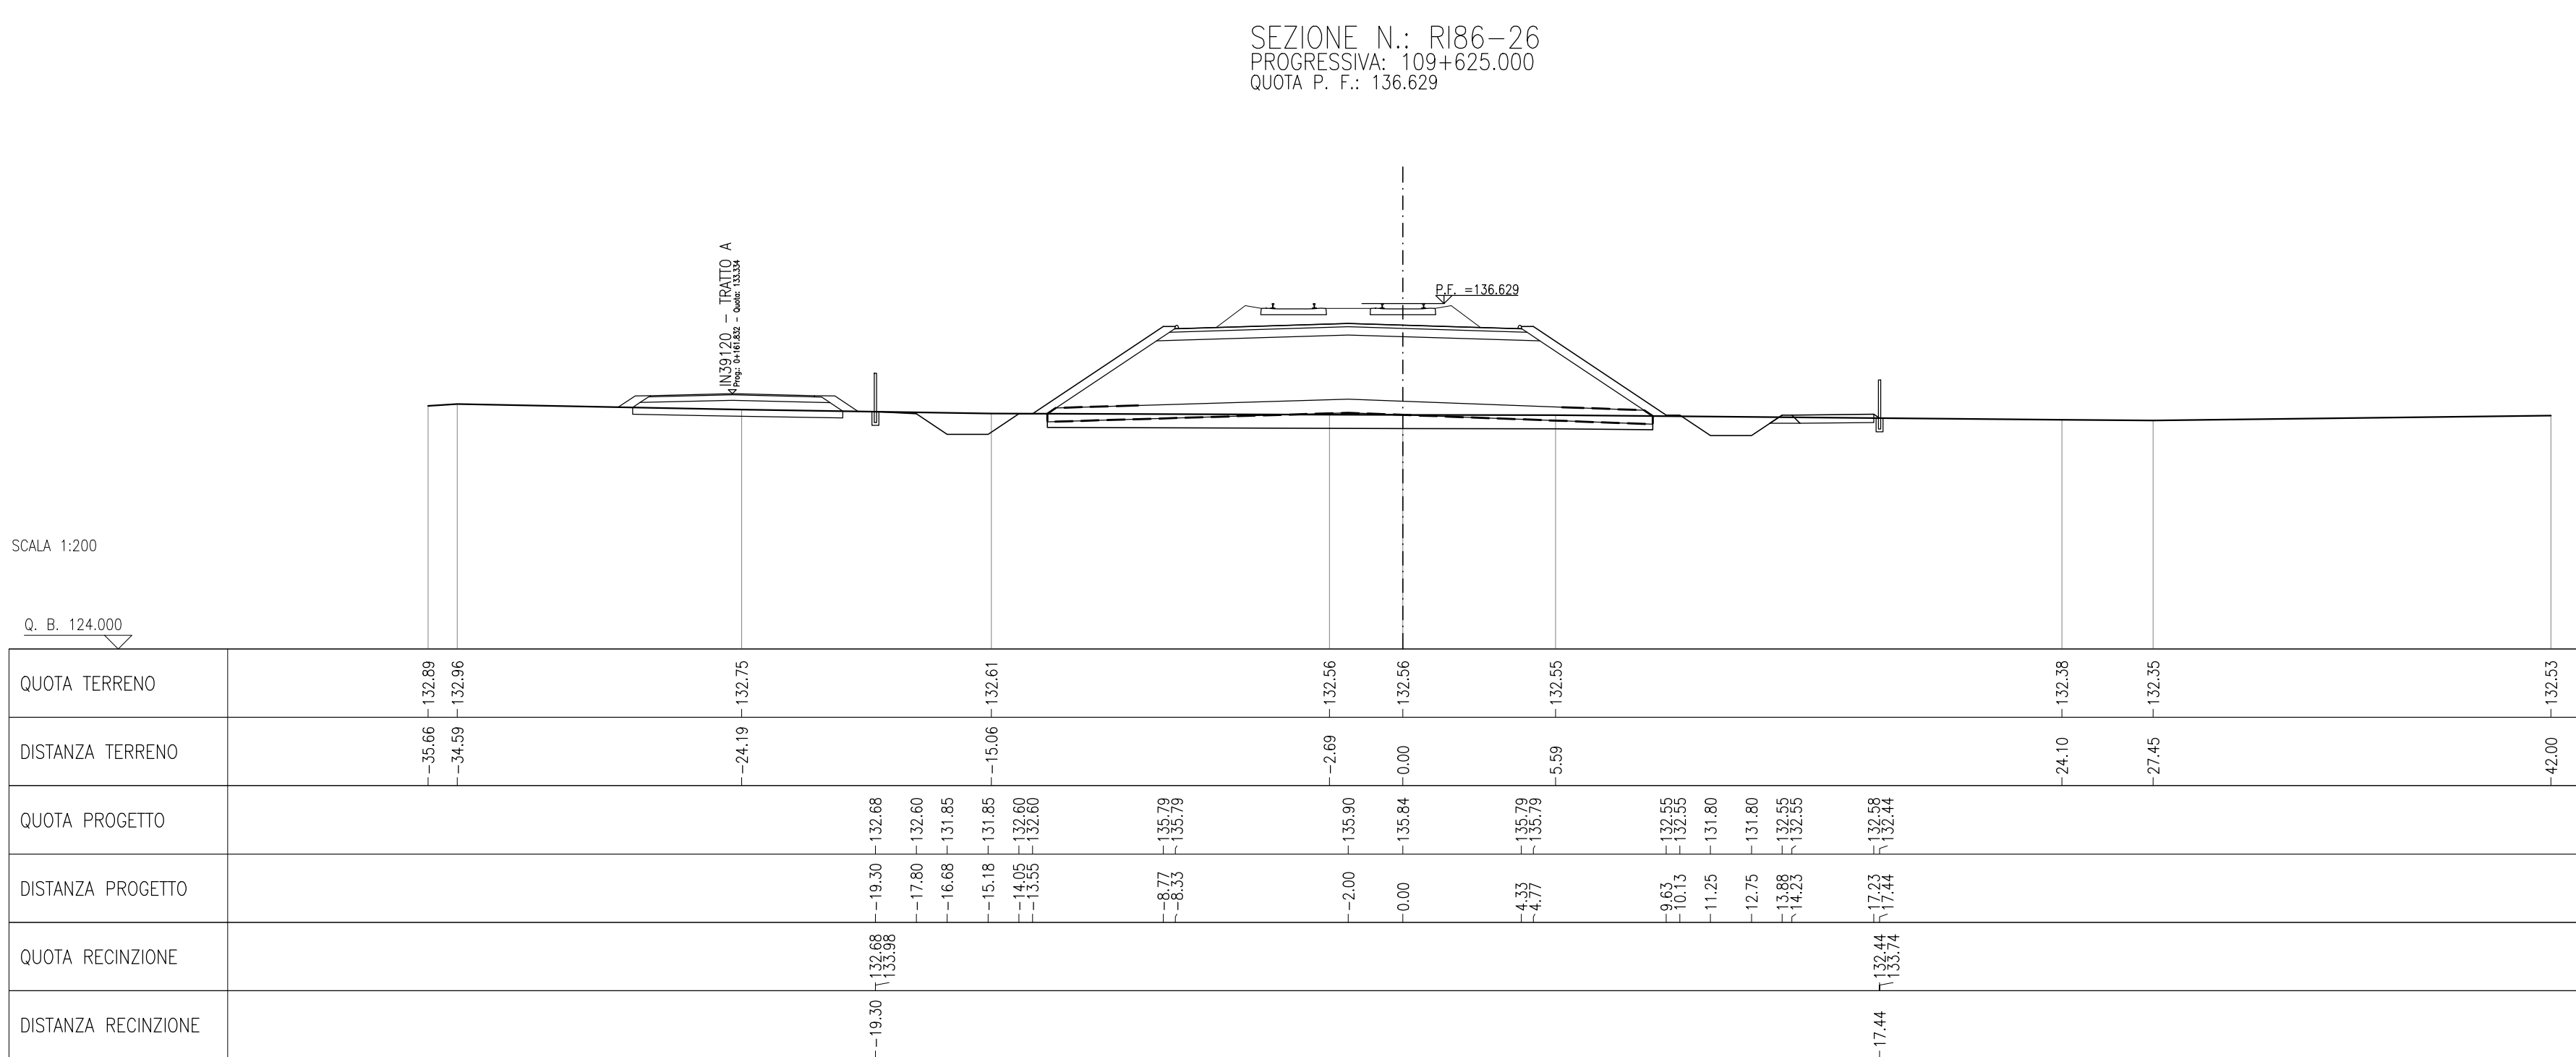


Table with columns: DESCRIZIONE, CODICE. Lists technical specifications and drawing codes.

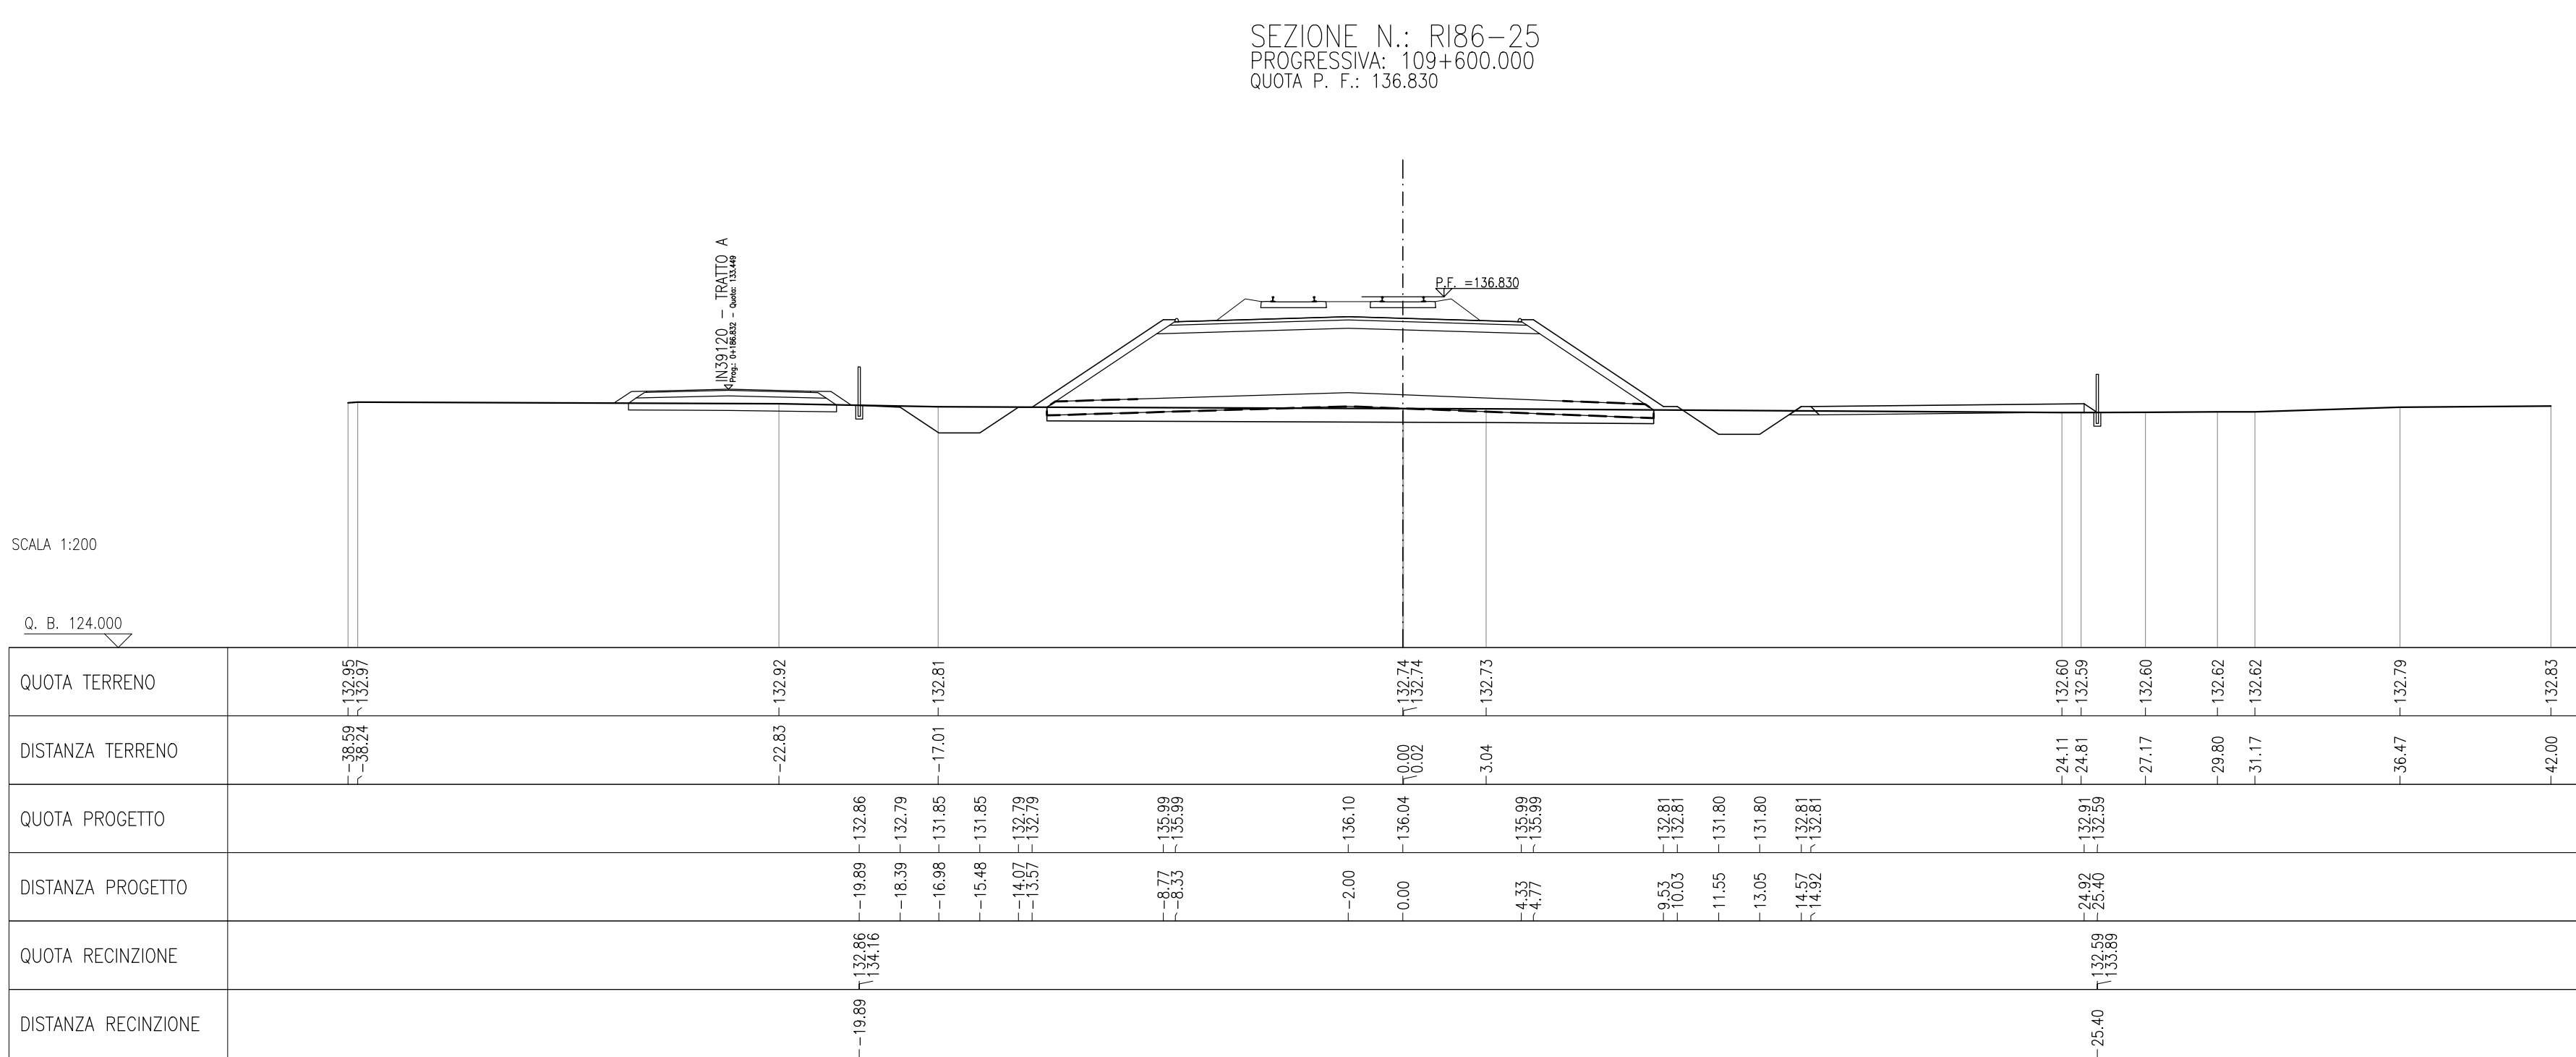

NOTE GENERALI

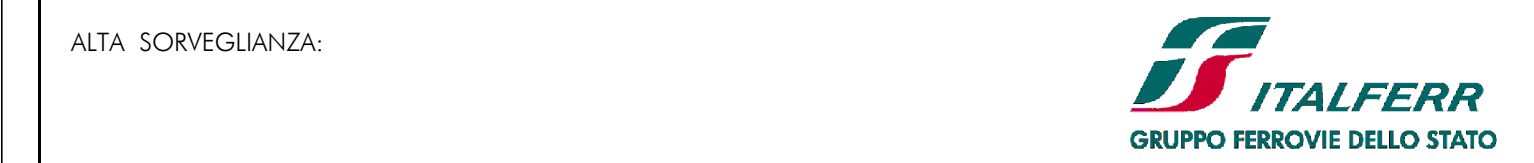

GENERAL CONTRACTOR: Cepav due

INFRASTRUTTURE FERROVIARIE STRATEGICHE DEFINITE DALLA LEGGE OBIETTIVO N. 443/01

LINEA A.V. I.A.C. TORINO - VENEZIA Tratta MILANO - VERONA Lotta funzionale Brescia-Verona PROGETTO ESECUTIVO

R186 - RILEVATO COLLEG. QBSE-AV/AC DA PK 109+134,000 A PK 110+543,346

SEZIONI TRASVERSALI TAVOLA 4

Table with columns: GENERAL CONTRACTOR, DIRETTORE LAVORI, COMMESSA, LOTTO, FASE, ENTE, TIPO DOC., OPERA/DISCIPLINA, PROGR., REV. Includes drawing title and revision details.

Table with columns: Rev., Descrizione, Aut., Data, Verific., Data, Progetto, Ingegner, Data. Includes a revision table and a project stamp.