SEZIONE N.: RI86-41
PROGRESSIVA: 109+900.000
QUOTA P. F.: 134.411

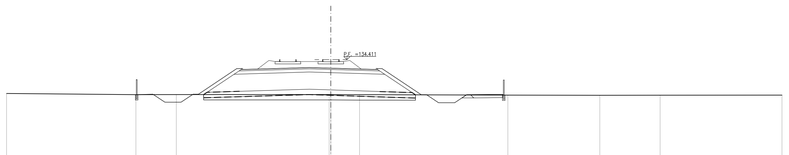

SCALA 1:200

Q. R. 122.000

| | | |