SEZIONE N.: RI86-57
PROGRESSIVA: 110+244.000
QUOTA P. F.: 135.185

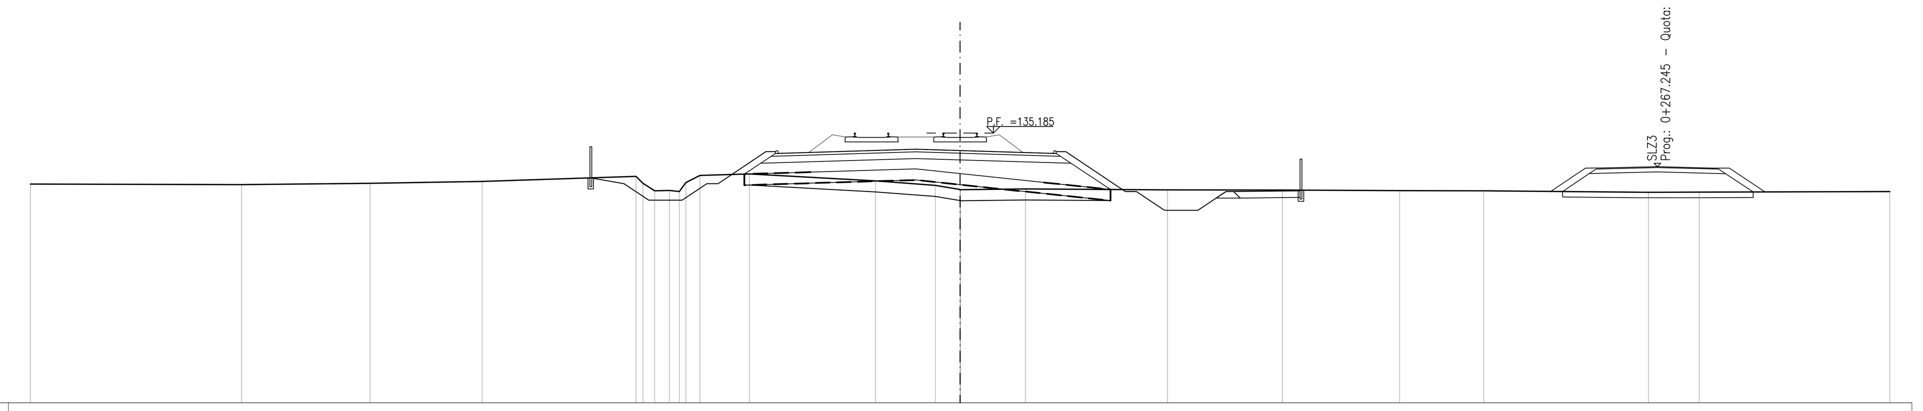

SCALA 1:200

Q. R. 123.000

QUOTA TERRENO	132.88 · 132.86 · 132.91 · 133.00 · 133.23 · 132.58 · 132.59 · 132.95 · 133.27 · 133.34 · 133.03 · 132.83 · 132.64 · 132.63 · 132.66 · 132.62 · 132.61 · 132.59 · 132.58 · 132.51 · 132.52 · 132.55
DISTANZA TERRENO	-42.00 · -32.47 · -26.66 · -21.60 · -14.64 · -13.80 · -13.13 · -12.39 · -11.75 · -9.52 · -3.82 · -1.12 · 0.00 · 0.02 · 2.95 · 9.37 · 14.56 · 19.86 · 23.65 · 31.10 · 33.39 · 42.00
QUOTA PROGETTO	133.16 · 132.90 · 132.15 · 132.15 · 132.90 · 132.90 · 134.35 · 134.35 · 134.46 · 134.40 · 134.35 · 134.35 · 132.55 · 132.55 · 131.70 · 131.70 · 132.55 · 132.55 · 132.58 · 132.60
DISTANZA PROGETTO	-16.69 · -15.19 · -14.06 · -12.56 · -11.44 · -10.94 · -8.77 · -8.33 · -2.00 · 0.00 · 4.33 · 4.77 · 7.47 · 7.97 · 9.24 · 10.74 · 12.01 · 12.36 · 15.36 · 15.40
QUOTA RECINZIONE	133.16 · 134.46 · 132.60 · 133.90
DISTANZA RECINZIONE	-16.69 · 15.40

SEZIONE N.: RI86-58
PROGRESSIVA: 110+255.000
QUOTA P. F.: 135.284

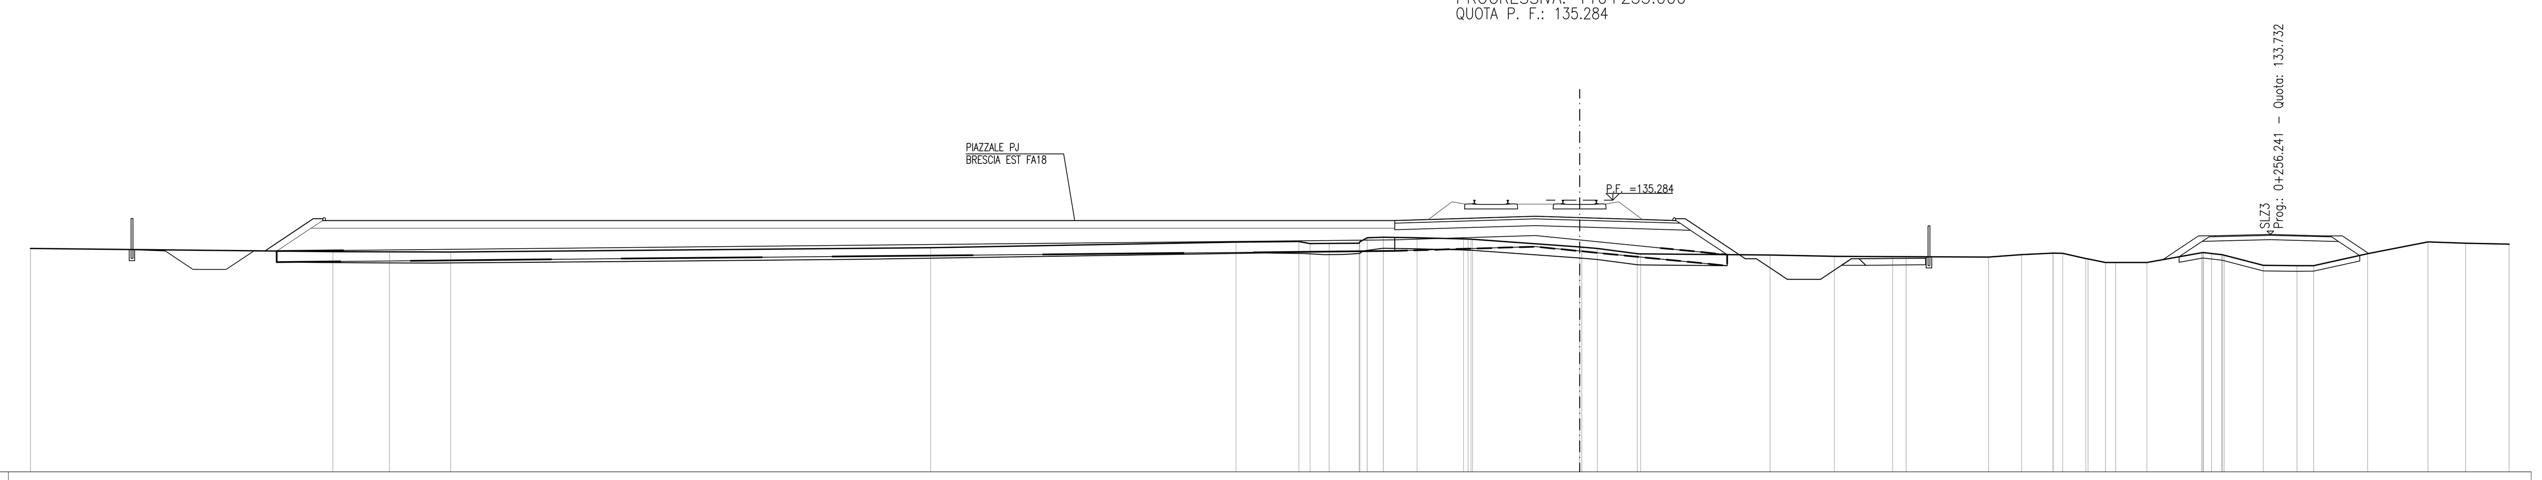

SCALA 1:200

Q. R. 123.000

QUOTA TERRENO	133.10 · 132.96 · 132.94 · 132.94 · 133.14 · 133.39 · 133.41 · 133.32 · 133.32 · 133.34 · 133.58 · 133.61 · 133.58 · 133.53 · 133.51 · 133.16 · 133.10 · 132.86 · 132.85 · 132.80 · 132.74 · 132.73 · 132.72 · 132.71 · 132.82 · 132.89 · 132.88 · 132.64 · 132.47 · 132.46 · 132.46 · 132.91 · 132.82 · 132.80 · 132.33 · 132.32 · 132.32 · 132.86 · 133.39 · 133.33 · 133.29
DISTANZA TERRENO	-70.00 · -56.33 · -53.77 · -51.00 · -29.32 · -15.52 · -12.69 · -12.18 · -11.32 · -9.96 · -9.59 · -8.87 · -7.35 · -5.24 · -4.84 · 0.00 · 0.80 · 2.61 · 2.75 · 8.60 · 11.51 · 14.14 · 14.75 · 18.48 · 19.97 · 21.39 · 21.83 · 22.87 · 23.76 · 24.22 · 25.63 · 28.11 · 29.01 · 29.12 · 30.89 · 32.41 · 33.17 · 35.61 · 38.33 · 40.03 · 42.00
QUOTA PROGETTO	133.05 · 132.99 · 132.15 · 132.15 · 132.99 · 132.99 · 134.44 · 134.36 · 134.36 · 134.36 · 134.55 · 134.49 · 134.44 · 134.44 · 132.63 · 132.63 · 131.70 · 131.70 · 132.63 · 132.63 · 132.66 · 132.72
DISTANZA PROGETTO	-65.41 · -63.91 · -62.66 · -61.16 · -59.90 · -59.40 · -57.22 · -56.80 · -37.30 · -8.35 · -2.00 · 0.00 · 4.33 · 4.77 · 7.49 · 7.99 · 9.38 · 10.88 · 12.28 · 12.63 · 15.63 · 15.72
QUOTA RECINZIONE	133.05 · 134.35 · 132.72 · 134.02
DISTANZA RECINZIONE	-65.41 · 15.78

SEZIONE N.: RI86-59
PROGRESSIVA: 110+275.000
QUOTA P. F.: 135.462

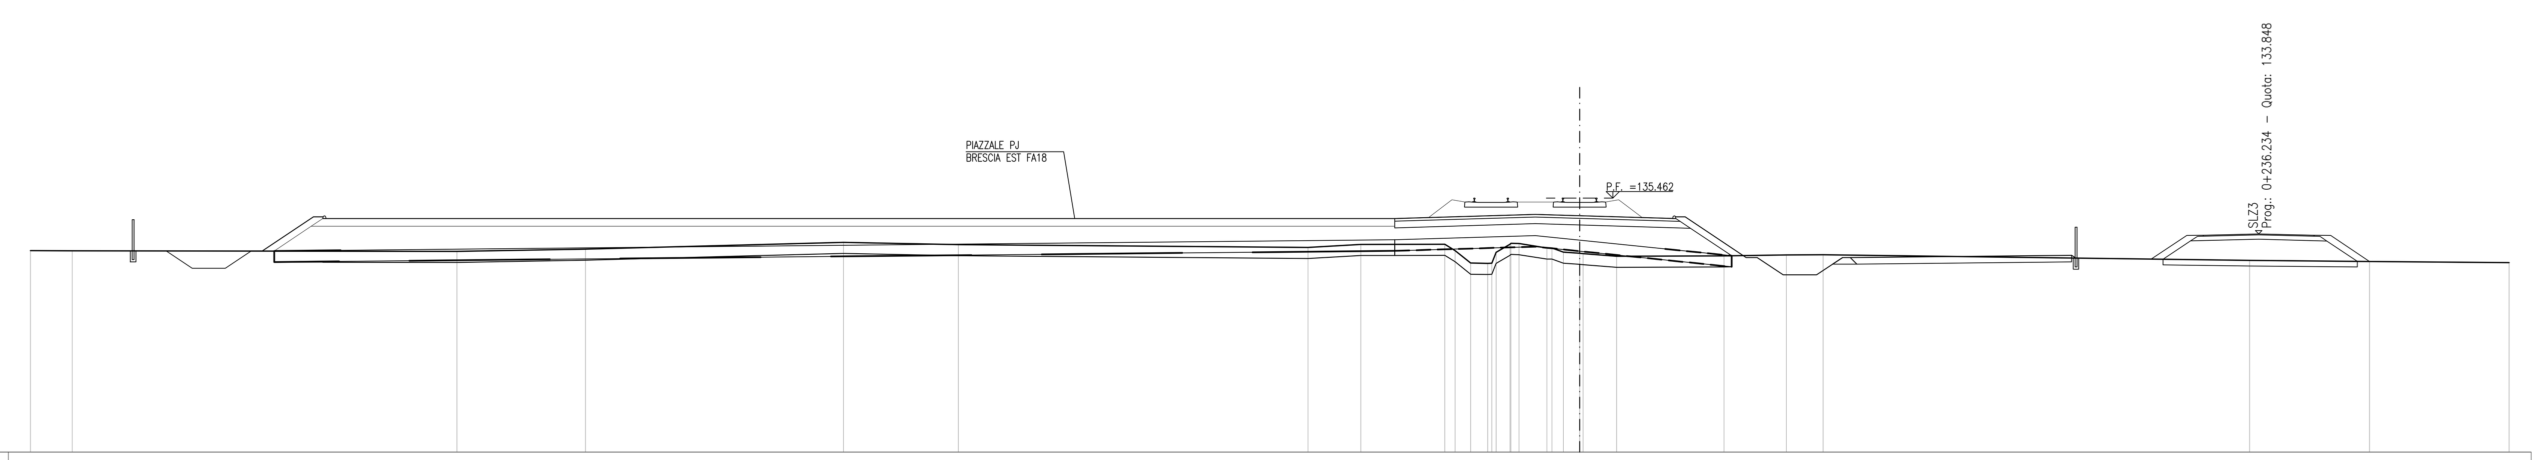

SCALA 1:200

Q. R. 124.000

QUOTA TERRENO	133.09 · 133.09 · 133.06 · 133.16 · 133.47 · 133.36 · 133.24 · 133.38 · 133.38 · 133.10 · 132.53 · 132.52 · 133.02 · 133.38 · 133.41 · 133.21 · 133.02 · 132.97 · 132.96 · 132.84 · 132.86 · 132.90 · 132.91 · 132.65 · 132.61 · 132.55
DISTANZA TERRENO	-70.00 · -68.11 · -50.72 · -44.92 · -33.26 · -28.07 · -12.27 · -9.89 · -6.09 · -5.63 · -4.92 · -4.16 · -3.78 · -3.15 · -2.74 · -1.48 · -0.73 · 0.00 · 0.16 · 1.67 · 6.52 · 9.34 · 11.00 · 30.27 · 35.69 · 42.00
QUOTA PROGETTO	133.09 · 133.08 · 132.30 · 132.30 · 133.08 · 133.08 · 134.62 · 134.54 · 134.54 · 134.73 · 134.67 · 134.62 · 134.62 · 132.79 · 132.79 · 132.00 · 132.00 · 132.79 · 132.79 · 132.89 · 132.75
DISTANZA PROGETTO	-65.36 · -63.86 · -62.69 · -61.19 · -60.02 · -59.52 · -57.21 · -56.79 · -37.29 · -8.35 · -2.00 · 0.00 · 4.33 · 4.77 · 7.52 · 8.02 · 9.20 · 10.70 · 11.88 · 12.23 · 22.23 · 22.43
QUOTA RECINZIONE	133.09 · 134.39 · 132.75 · 134.05
DISTANZA RECINZIONE	-65.36 · 22.43

SEZIONE N.: RI86-60
PROGRESSIVA: 110+300.000
QUOTA P. F.: 135.685

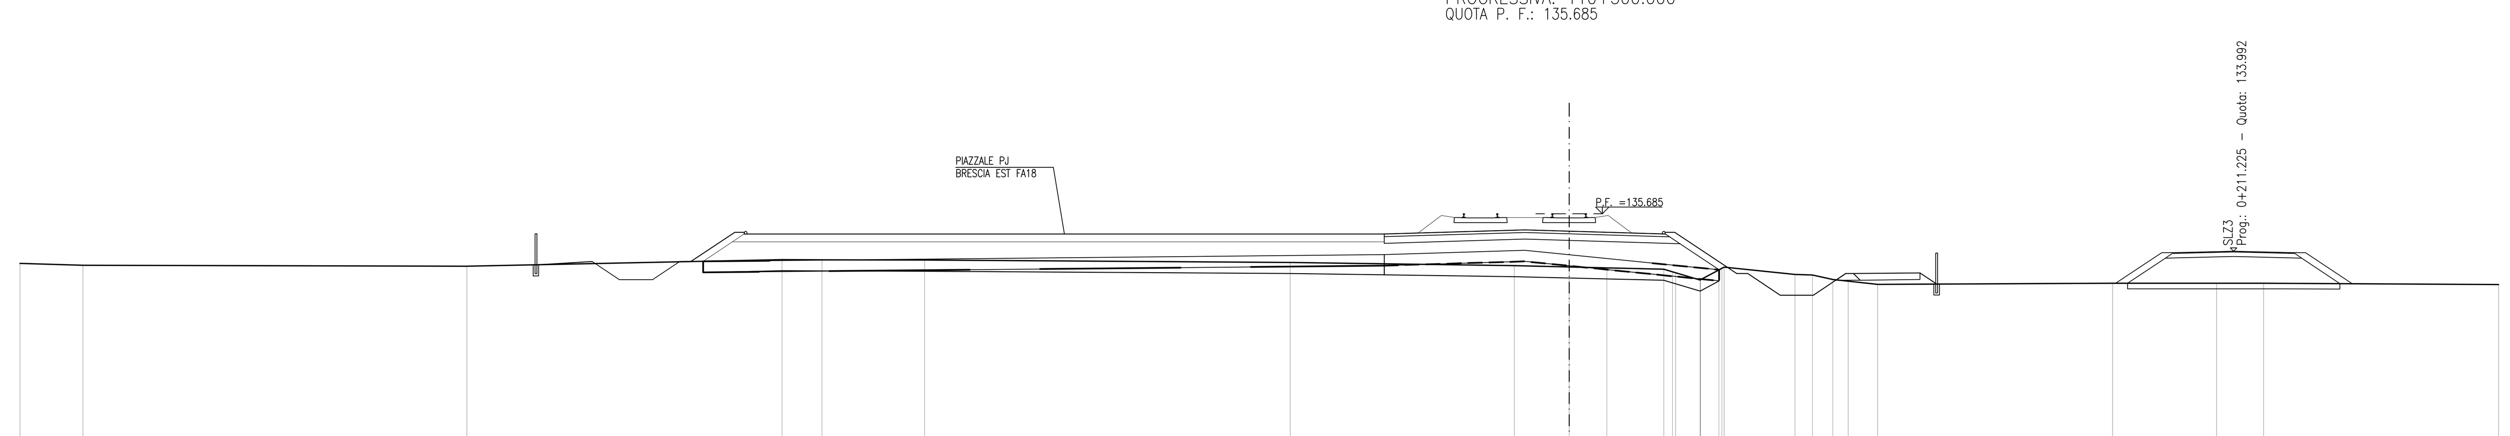

SCALA 1:200

Q. R. 124.000

QUOTA TERRENO	133.44 · 133.35 · 133.31 · 133.60 · 133.60 · 133.59 · 133.48 · 133.34 · 133.28 · 133.24 · 133.18 · 133.02 · 132.69 · 133.14 · 133.27 · 132.94 · 132.91 · 132.71 · 132.63 · 132.49 · 132.54 · 132.54 · 132.54 · 132.48
DISTANZA TERRENO	-70.00 · -67.16 · -49.80 · -35.57 · -33.76 · -29.12 · -12.60 · -2.48 · 0.00 · 1.70 · 4.28 · 4.81 · 5.92 · 6.77 · 7.01 · 10.21 · 10.99 · 11.92 · 12.61 · 13.94 · 24.56 · 29.26 · 31.38 · 42.00
QUOTA PROGETTO	133.37 · 133.52 · 132.70 · 132.70 · 133.52 · 133.52 · 134.84 · 134.76 · 134.76 · 134.96 · 134.90 · 134.85 · 134.85 · 132.98 · 132.98 · 132.00 · 132.00 · 132.98 · 132.98 · 133.01 · 132.50
DISTANZA PROGETTO	-46.68 · -44.14 · -42.91 · -41.41 · -40.19 · -39.69 · -37.70 · -37.28 · -8.35 · -2.00 · 0.00 · 4.33 · 4.77 · 7.57 · 8.07 · 9.54 · 11.04 · 12.50 · 12.85 · 15.85 · 16.61
QUOTA RECINZIONE	133.37 · 134.67 · 132.50 · 133.80
DISTANZA RECINZIONE	-46.68 · 16.61

DISEGNI DI RIFERIMENTO

DESCRIZIONE	CODICE
- RI86 - RELAZIONE TECNICA GENERALE	IN0R12EE2RORI8600001
- RI86 - RELAZIONE GEOTECNICA	IN0R12EE2RBRI8600001
- RI86 - PROFILO GEOTECNICO	IN0R12EE2F6RI8600001
- RI86 - PLANIMETRIA STATO DI FATTO - TAVOLA 1	IN0R12EE2P7RI8600001
- RI86 - PLANIMETRIA STATO DI FATTO - TAVOLA 2	IN0R12EE2P7RI8600002
- RI86 - PLANIMETRIA DI PROGETTO - TAVOLA 1	IN0R12EE2P8RI8600001
- RI86 - PLANIMETRIA DI PROGETTO - TAVOLA 2	IN0R12EE2P8RI8600002
- RI86 - PLANIMETRIA DI PROGETTO - TAVOLA 3	IN0R12EE2P8RI8600003
- RI86 - PLANIMETRIA IDRAULICA - TAVOLA 1	IN0R12EE2P8RI8604001
- RI86 - PLANIMETRIA IDRAULICA - TAVOLA 2	IN0R12EE2P8RI8604002
- RI86 - PLANIMETRIA IDRAULICA - TAVOLA 3	IN0R12EE2P8RI8604003
- RI86 - PROFILO LONGITUDINALE - TAVOLA 1	IN0R12EE2F7RI8600001
- RI86 - PROFILO LONGITUDINALE - TAVOLA 2	IN0R12EE2F7RI8600002
- RI86 - RELAZIONE IDRAULICA	IN0R12EE2RIRI8604001
- RI86 - SEZIONI TRASVERSALI - TAVOLA 1	IN0R12EE2W9RI8600001
- RI86 - SEZIONI TRASVERSALI - TAVOLA 2	IN0R12EE2W9RI8600002
- RI86 - SEZIONI TRASVERSALI - TAVOLA 3	IN0R12EE2W9RI8600003
- RI86 - SEZIONI TRASVERSALI - TAVOLA 4	IN0R12EE2W9RI8600004
- RI86 - SEZIONI TRASVERSALI - TAVOLA 5	IN0R12EE2W9RI8600005
- RI86 - SEZIONI TRASVERSALI - TAVOLA 6	IN0R12EE2W9RI8600006
- RI86 - SEZIONI TRASVERSALI - TAVOLA 7	IN0R12EE2W9RI8600007
- RI86 - SEZIONI TRASVERSALI - TAVOLA 9	IN0R12EE2W9RI8600009
- RI86 - SEZIONI TRASVERSALI - TAVOLA 10	IN0R12EE2W9RI8600010
- RI86 - SEZIONI TRASVERSALI - TAVOLA 11	IN0R12EE2W9RI8600011
- RI86 - PISTA DI SERVIZIO A.I. - PLANIMETRIA DI PROGETTO, TRACCIAMENTO E PROFILO LONGITUDINALE	IN0R12EE2P7RI8605001
- RI86 - PISTA DI SERVIZIO A.I. - SEZIONI TRASVERSALI - TAVOLA 1	IN0R12EE2W9RI8605001
- RI86 - PISTA DI SERVIZIO A.I. - SEZIONI TRASVERSALI - TAVOLA 2	IN0R12EE2W9RI8605002
- RI86 - PISTA DI SERVIZIO A.I. - SEZIONI TRASVERSALI - TAVOLA 3	IN0R12EE2W9RI8605003
- RI86 - PISTA DI SERVIZIO A.I. - SEZIONI TRASVERSALI - TAVOLA 4	IN0R12EE2W9RI8605004
- RI86 - PISTA DI SERVIZIO A.I. - ATTRAVERSAMENTI IDRAULICI	IN0R12EE2BBRI8605001
- RI86 - DEVIAZIONE STRADA LOCALE IN39Q13 - PLAN. DI PROGETTO, TRACCIAMENTO E PROFILO LONG.	IN0R12EE2PZRI8605001
- RI86 - DEVIAZIONE STRADA LOCALE IN39Q13 - SEZIONI TRASVERSALI	IN0R12EE2W9RI8605005
- RI86 - IN10361 - TOMBINO 2.00X2.00m - PK 109+333,00 - CARPENTERIA	IN0R12EE2BBRI8604001
- RI86 - IN10361-IN10340 - TOMBINI 2.00X2.00m - PK 109+333,00 E 109+435,00 PLANIMETRIA DI SISTEMAZIONE IDRAULICA	IN0R12EE2PZRI8604001
- RI86 - IN10340 - TOMBINO 2.00X2.00m - PK 109+435,00 - CARPENTERIA	IN0R12EE2BBRI8604002
- RI86 - IN10362 - TOMBINO 2.00X2.00m - PK 109+975,00 - CARPENTERIA	IN0R12EE2BBRI8604003
- RI86 - IN10362 - TOMBINO 2.00X2.00m - PK 109+975,00 - PLAN. DI SISTEMAZIONE IDRAULICA	IN0R12EE2PZRI8604002
- RI86 - IN10360 - TOMBINO 2.00X2.00m - PK 110+357,00 - CARPENTERIA	IN0R12EE2BBRI8604004
- RI86 - IN10360 - TOMBINO 2.00X2.00m - PK 110+357,00 - PLAN.A DI SISTEMAZIONE IDRAULICA	IN0R12EE2PZRI8604003
- RI86 - IN50Q09 - MURO DI SOSTEGNO IN SX - CARPENTERIA - PIANTA E SEZ. LONGITUDINALE	IN0R12EE2BARI8602001
- RI86 - IN50Q09 - MURO DI SOSTEGNO IN SX - CARPENTERIA - SEZIONI TRASVERSALI	IN0R12EE2BBRI8602001

NOTE GENERALI

COMMITTENTE: RFI RETE FERROVIARIA ITALIANA GRUPPO FERROVIE DELLO STATO

ALTA SORVEGLIANZA: ITALFERR GRUPPO FERROVIE DELLO STATO

GENERAL CONTRACTOR: Cepav due — Consorzio ENI per l' Alta Velocità

INFRASTRUTTURE FERROVIARIE STRATEGICHE DEFINITE DALLA LEGGE OBIETTIVO N. 443/01

LINEA A.V. /A.C. TORINO - VENEZIA Tratta MILANO - VERONA
Lotto funzionale Brescia-Verona
PROGETTO ESECUTIVO

RI86 - RILEVATO COLLEG. QBSE-AV/AC DA PK 109+134,000 A PK 110+543,346
SEZIONI TRASVERSALI
TAVOLA 8

GENERAL CONTRACTOR	DIRETTORE LAVORI	SCALA :
Consorzio Cepav due Data:	Data:	1:200

COMMESSA	LOTTO	FASE	ENTE	TIPO DOC.	OPERA/DISCIPLINA	PROGR.	REV.
IN0R	12	E	E2	W9	RI8600	008	A

PROGETTAZIONE

Rev.	Descrizione	Redatto	Data	Verificato	Data	Progettista Integratore	Data
A	EMISSIONE	Rocca	15/07/19	Aiello	15/07/19	Liani	15/07/19
B							
C							

IL PROGETTISTA — Data: 15/07/19

CIG. 751447334A — File: IN0R12EE2W9RI8600008A_10.dwg

Progetto cofinanziato dalla Unione Europea — CUP: F81H91000000008

Scala di plot: 1: