

DESCRIZIONE

CODICE

Table with 2 columns: DESCRIZIONE and CODICE. Lists various technical specifications and their corresponding codes.

NOTE GENERALI

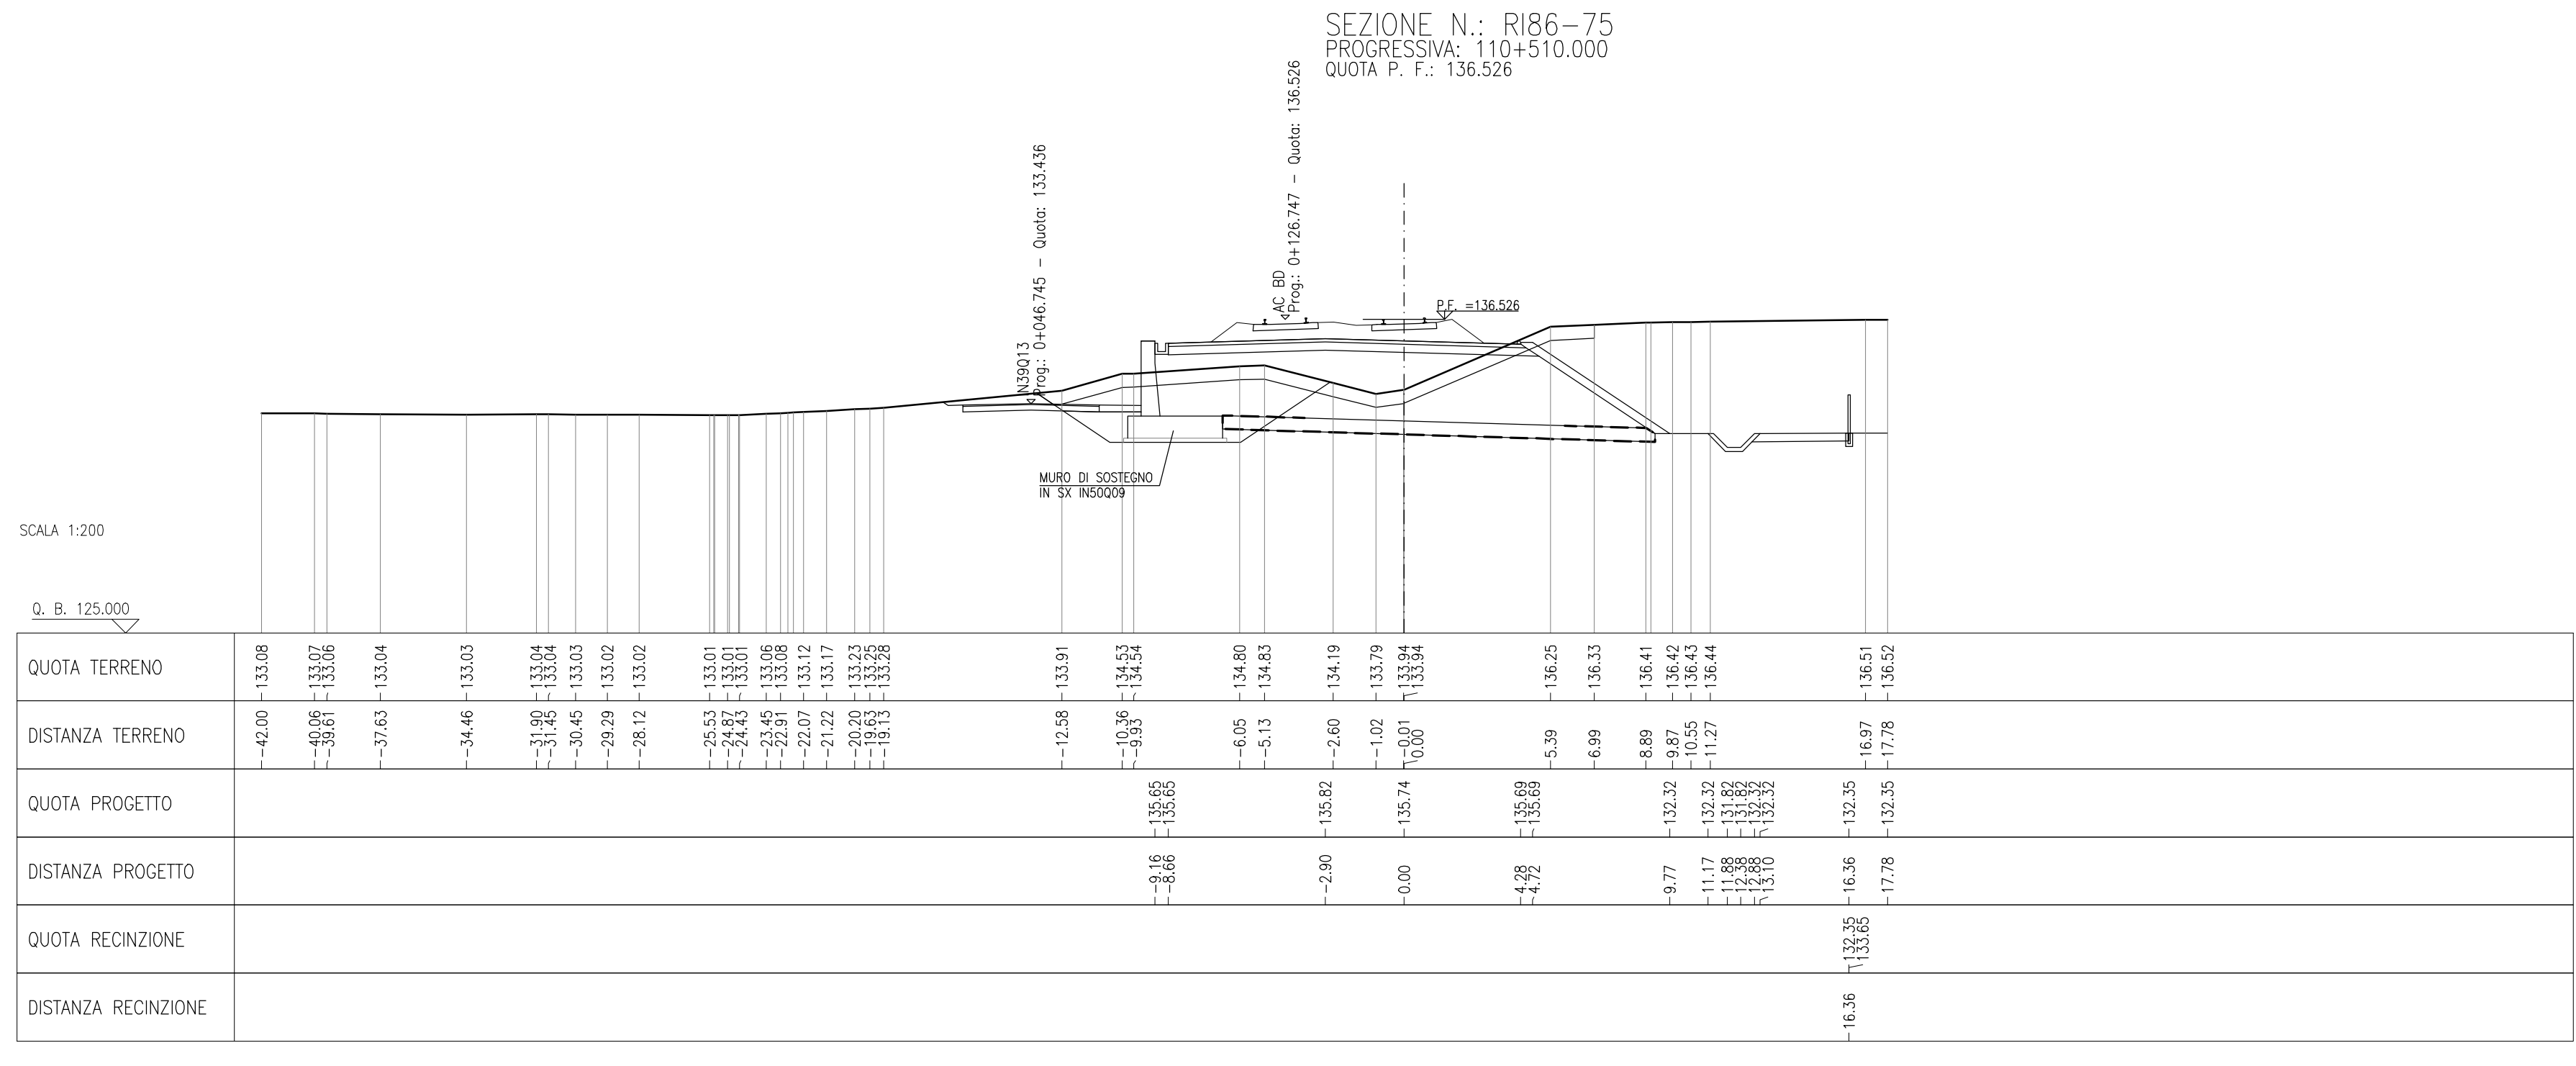


Table with 6 columns: QUOTA TERRENO, DISTANZA TERRENO, QUOTA PROGETTO, DISTANZA PROGETTO, QUOTA RECINZIONE, DISTANZA RECINZIONE. Contains numerical data for the R186-75 section.

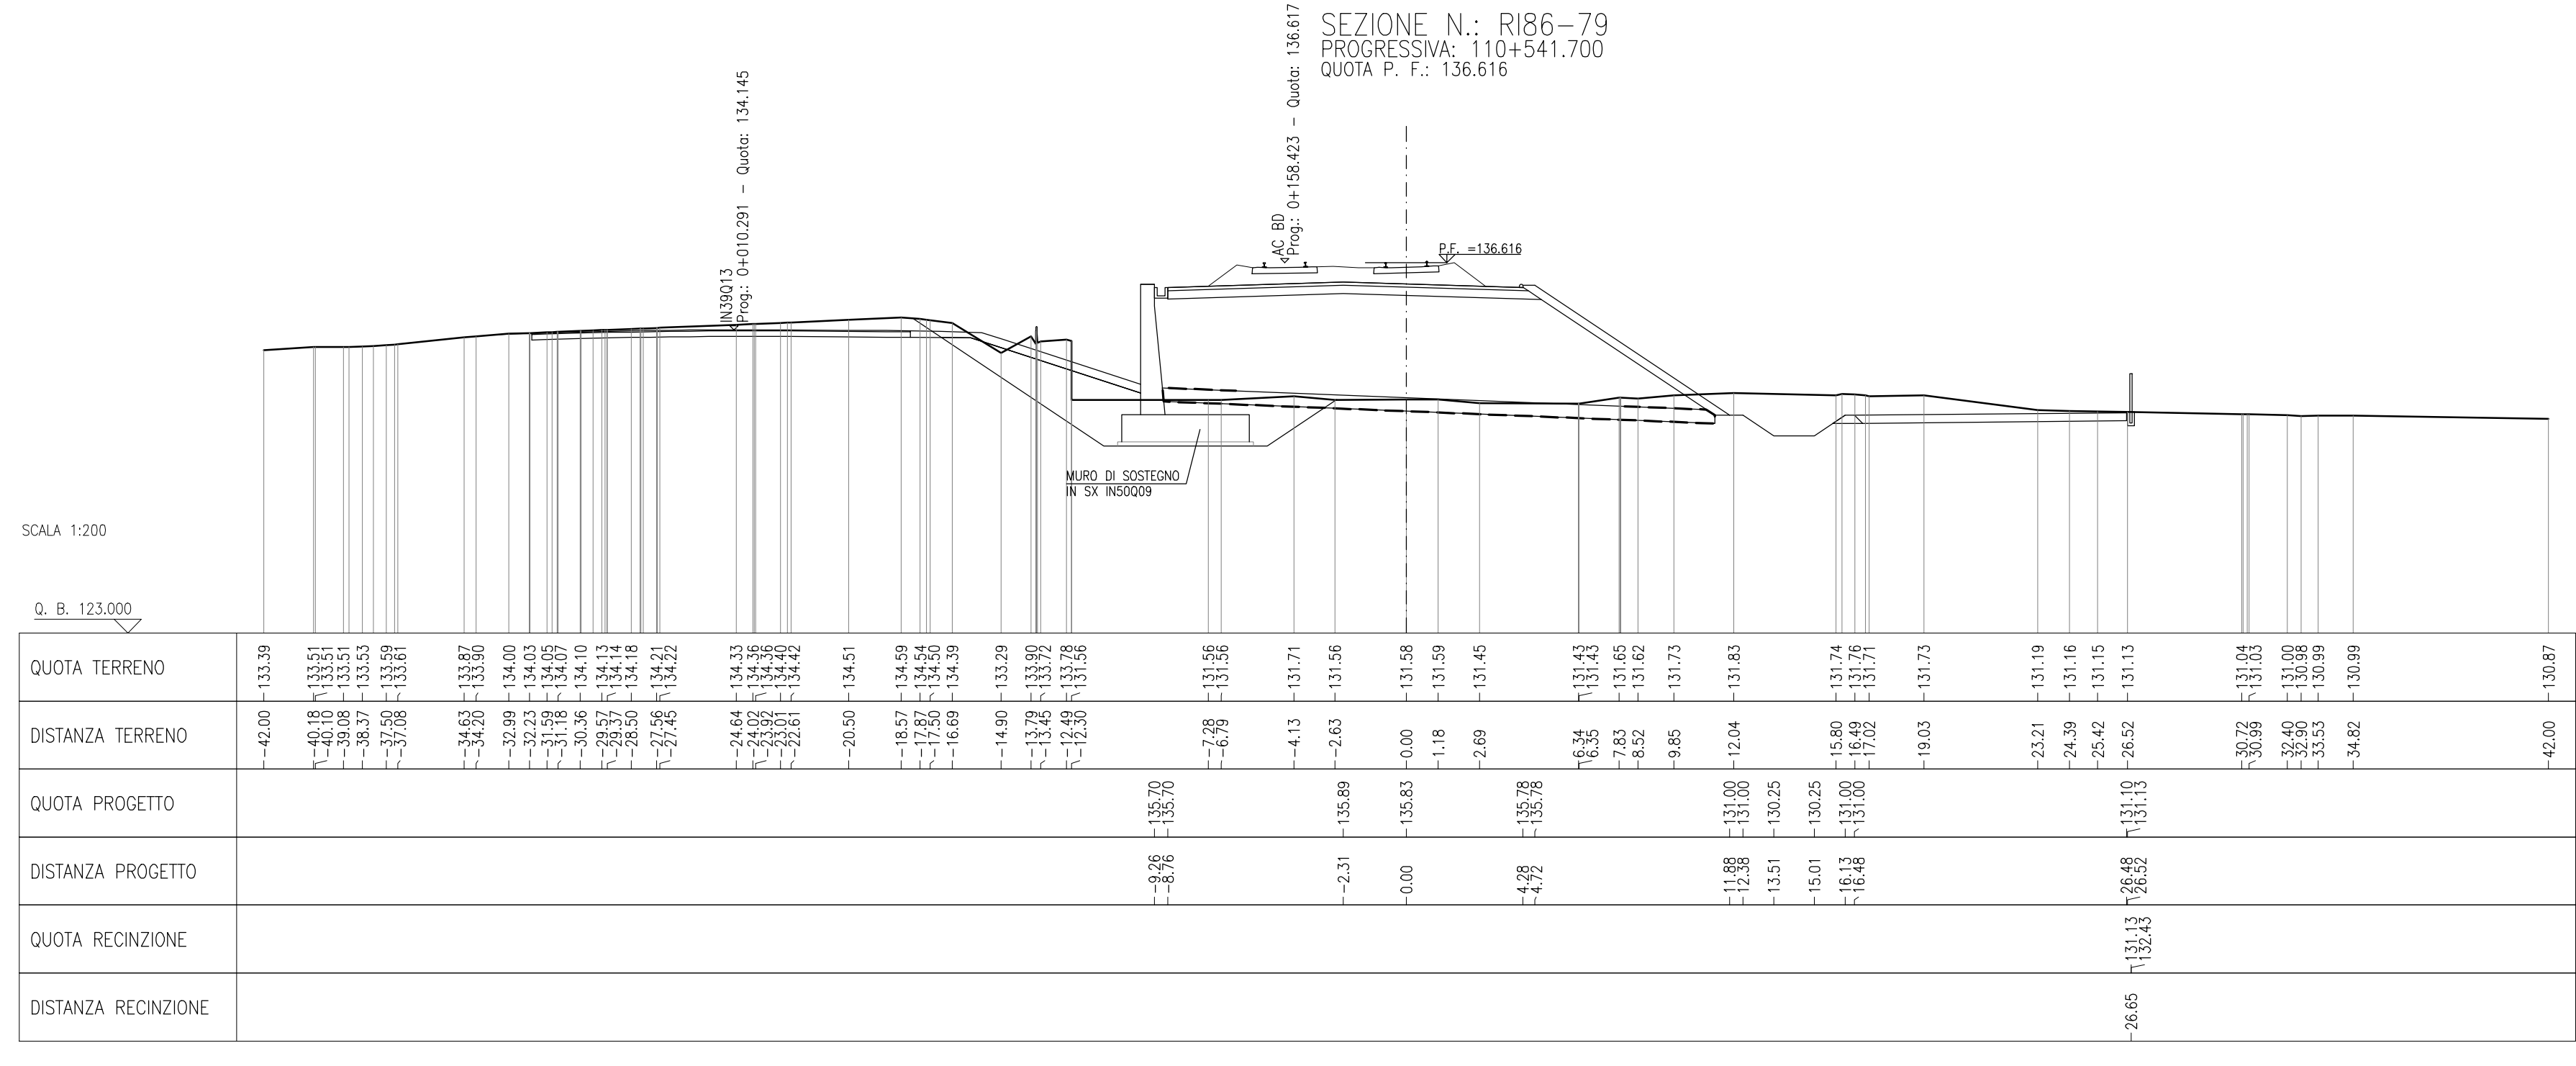


Table with 6 columns: QUOTA TERRENO, DISTANZA TERRENO, QUOTA PROGETTO, DISTANZA PROGETTO, QUOTA RECINZIONE, DISTANZA RECINZIONE. Contains numerical data for the R186-79 section.

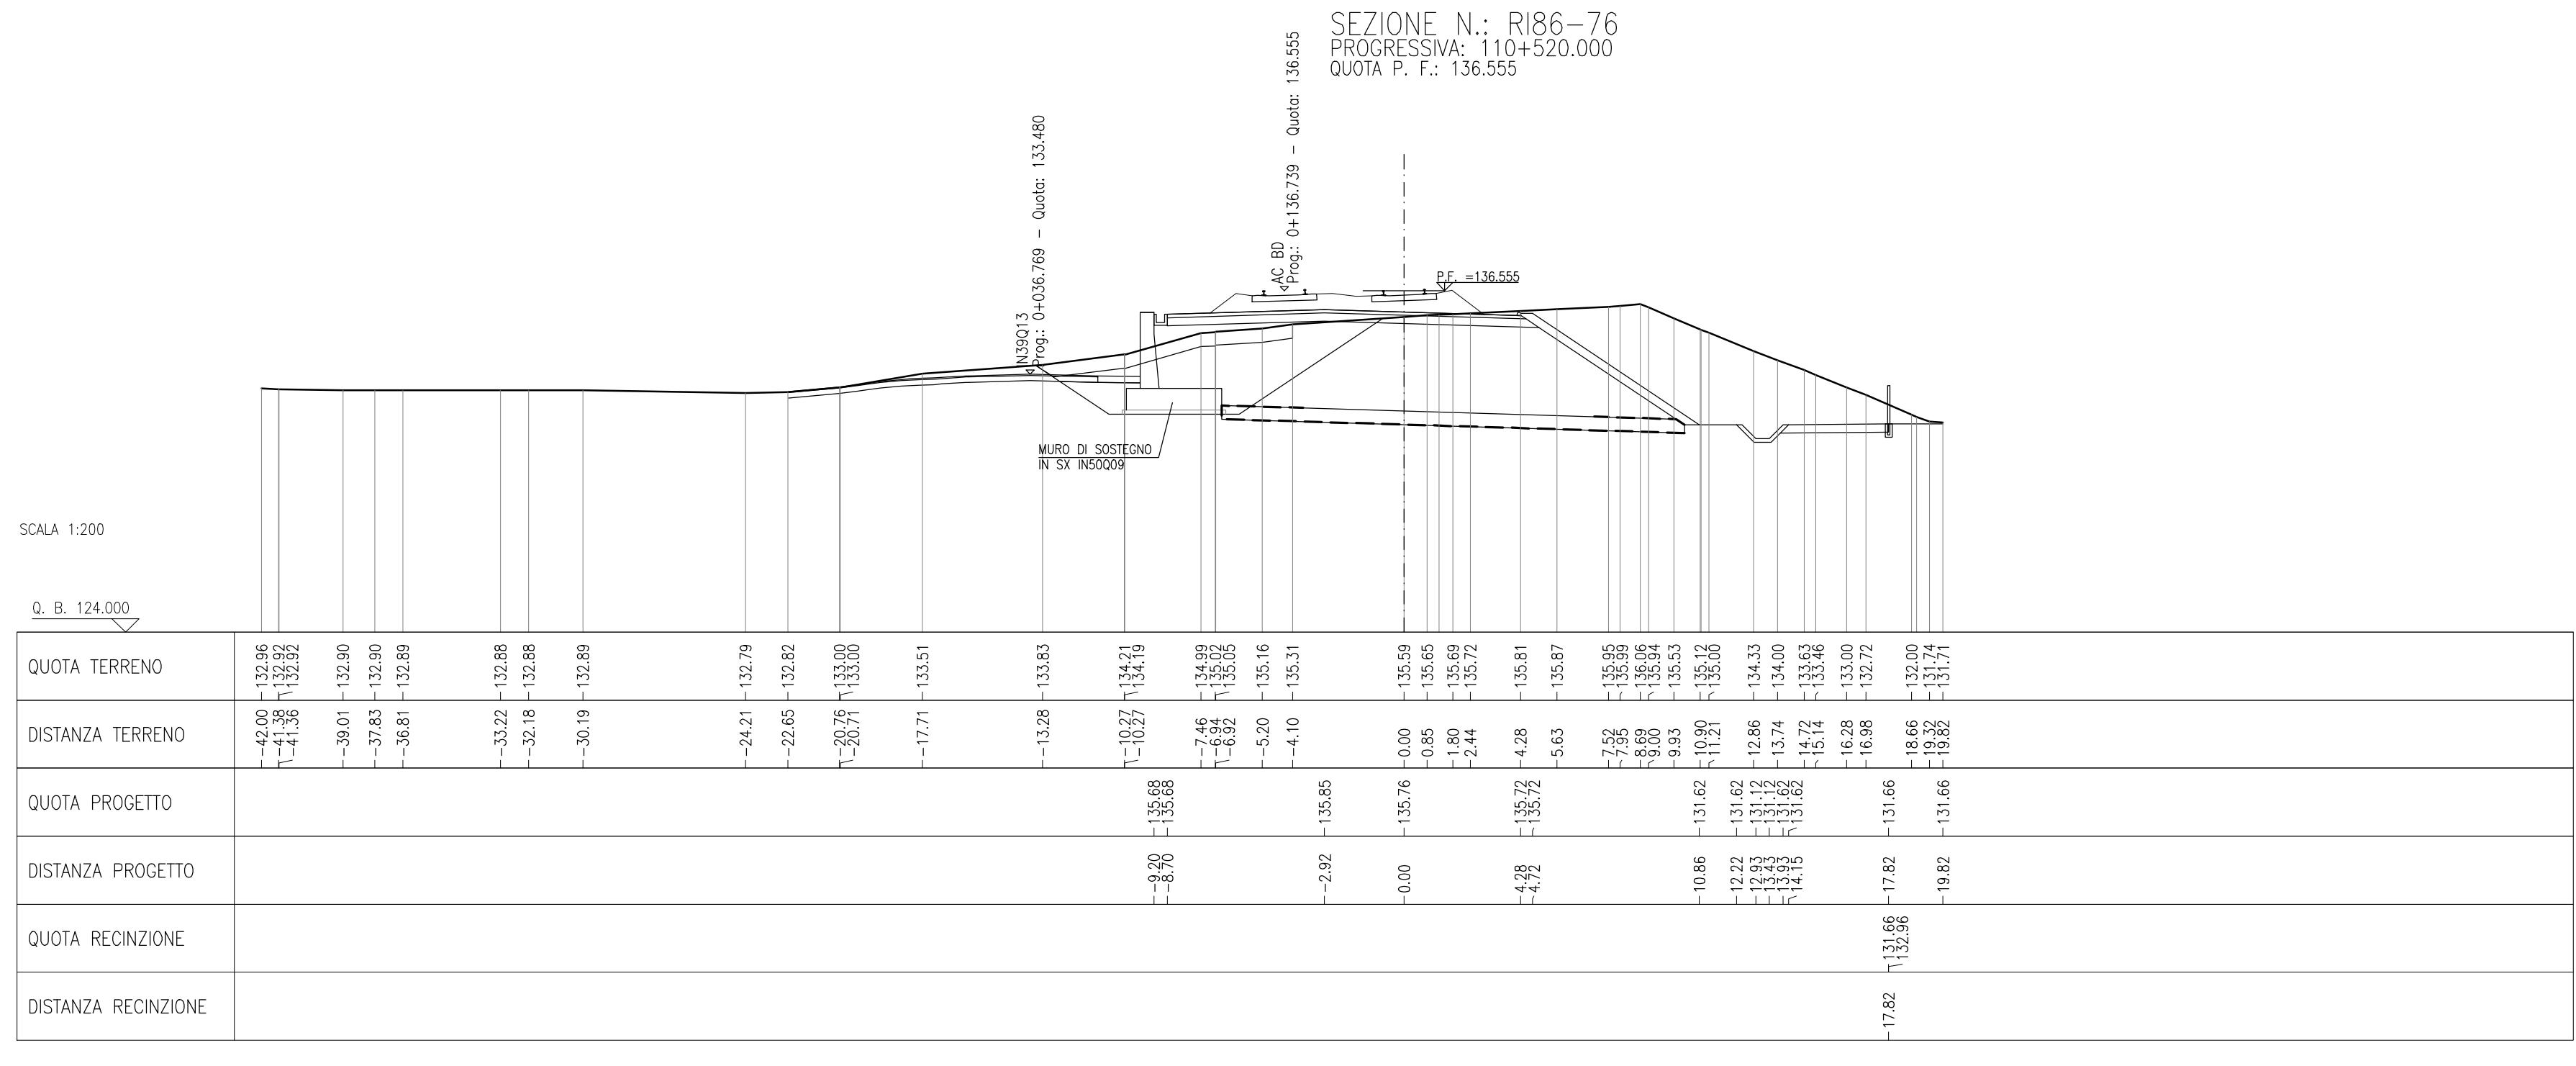


Table with 6 columns: QUOTA TERRENO, DISTANZA TERRENO, QUOTA PROGETTO, DISTANZA PROGETTO, QUOTA RECINZIONE, DISTANZA RECINZIONE. Contains numerical data for the R186-76 section.

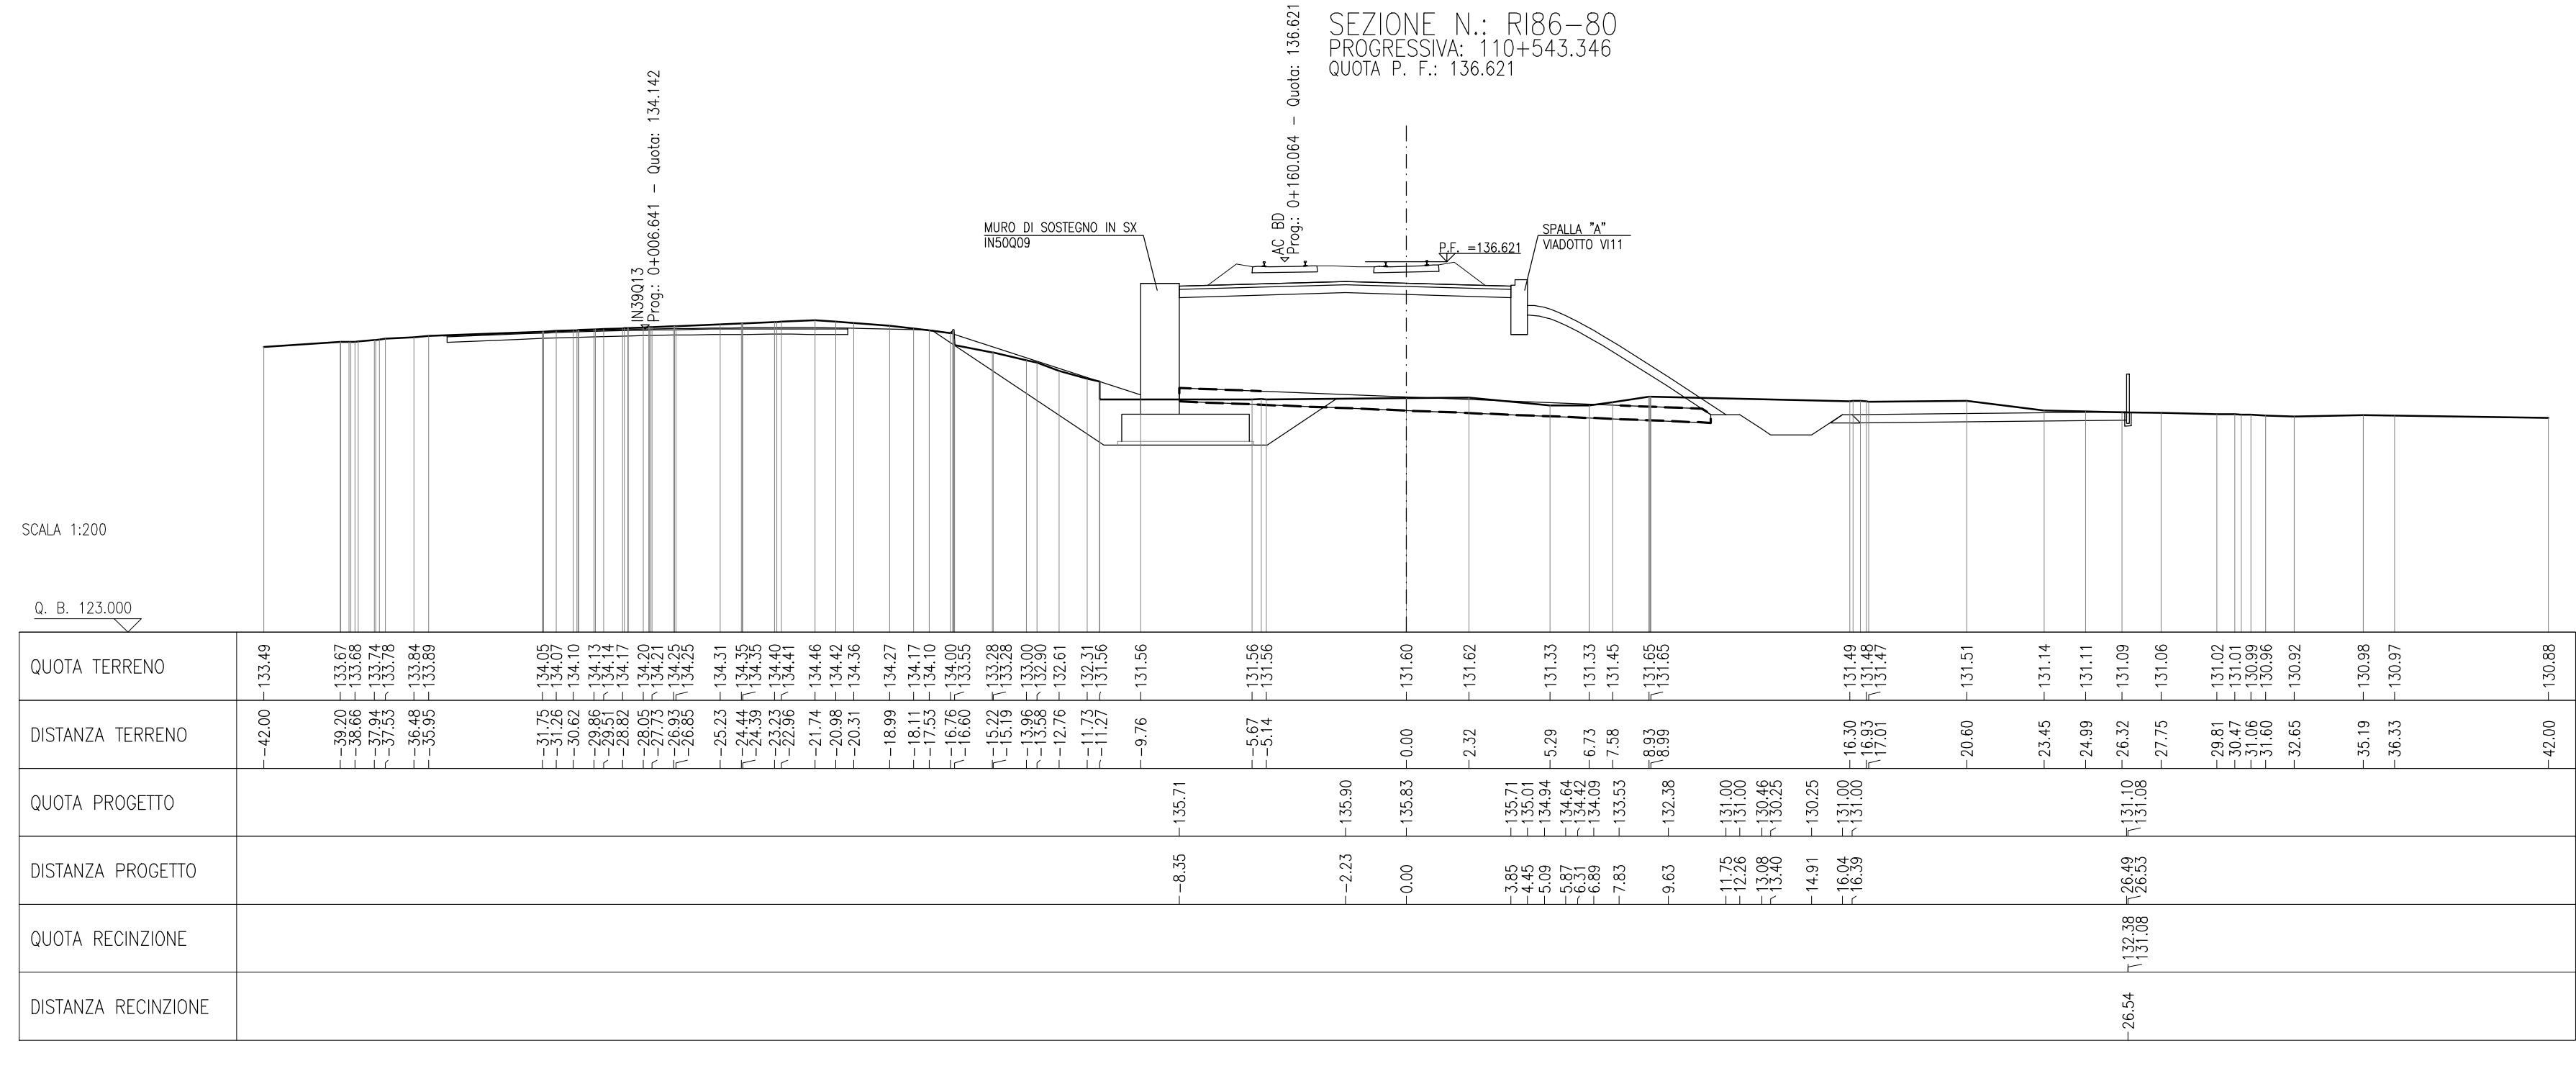


Table with 6 columns: QUOTA TERRENO, DISTANZA TERRENO, QUOTA PROGETTO, DISTANZA PROGETTO, QUOTA RECINZIONE, DISTANZA RECINZIONE. Contains numerical data for the R186-80 section.

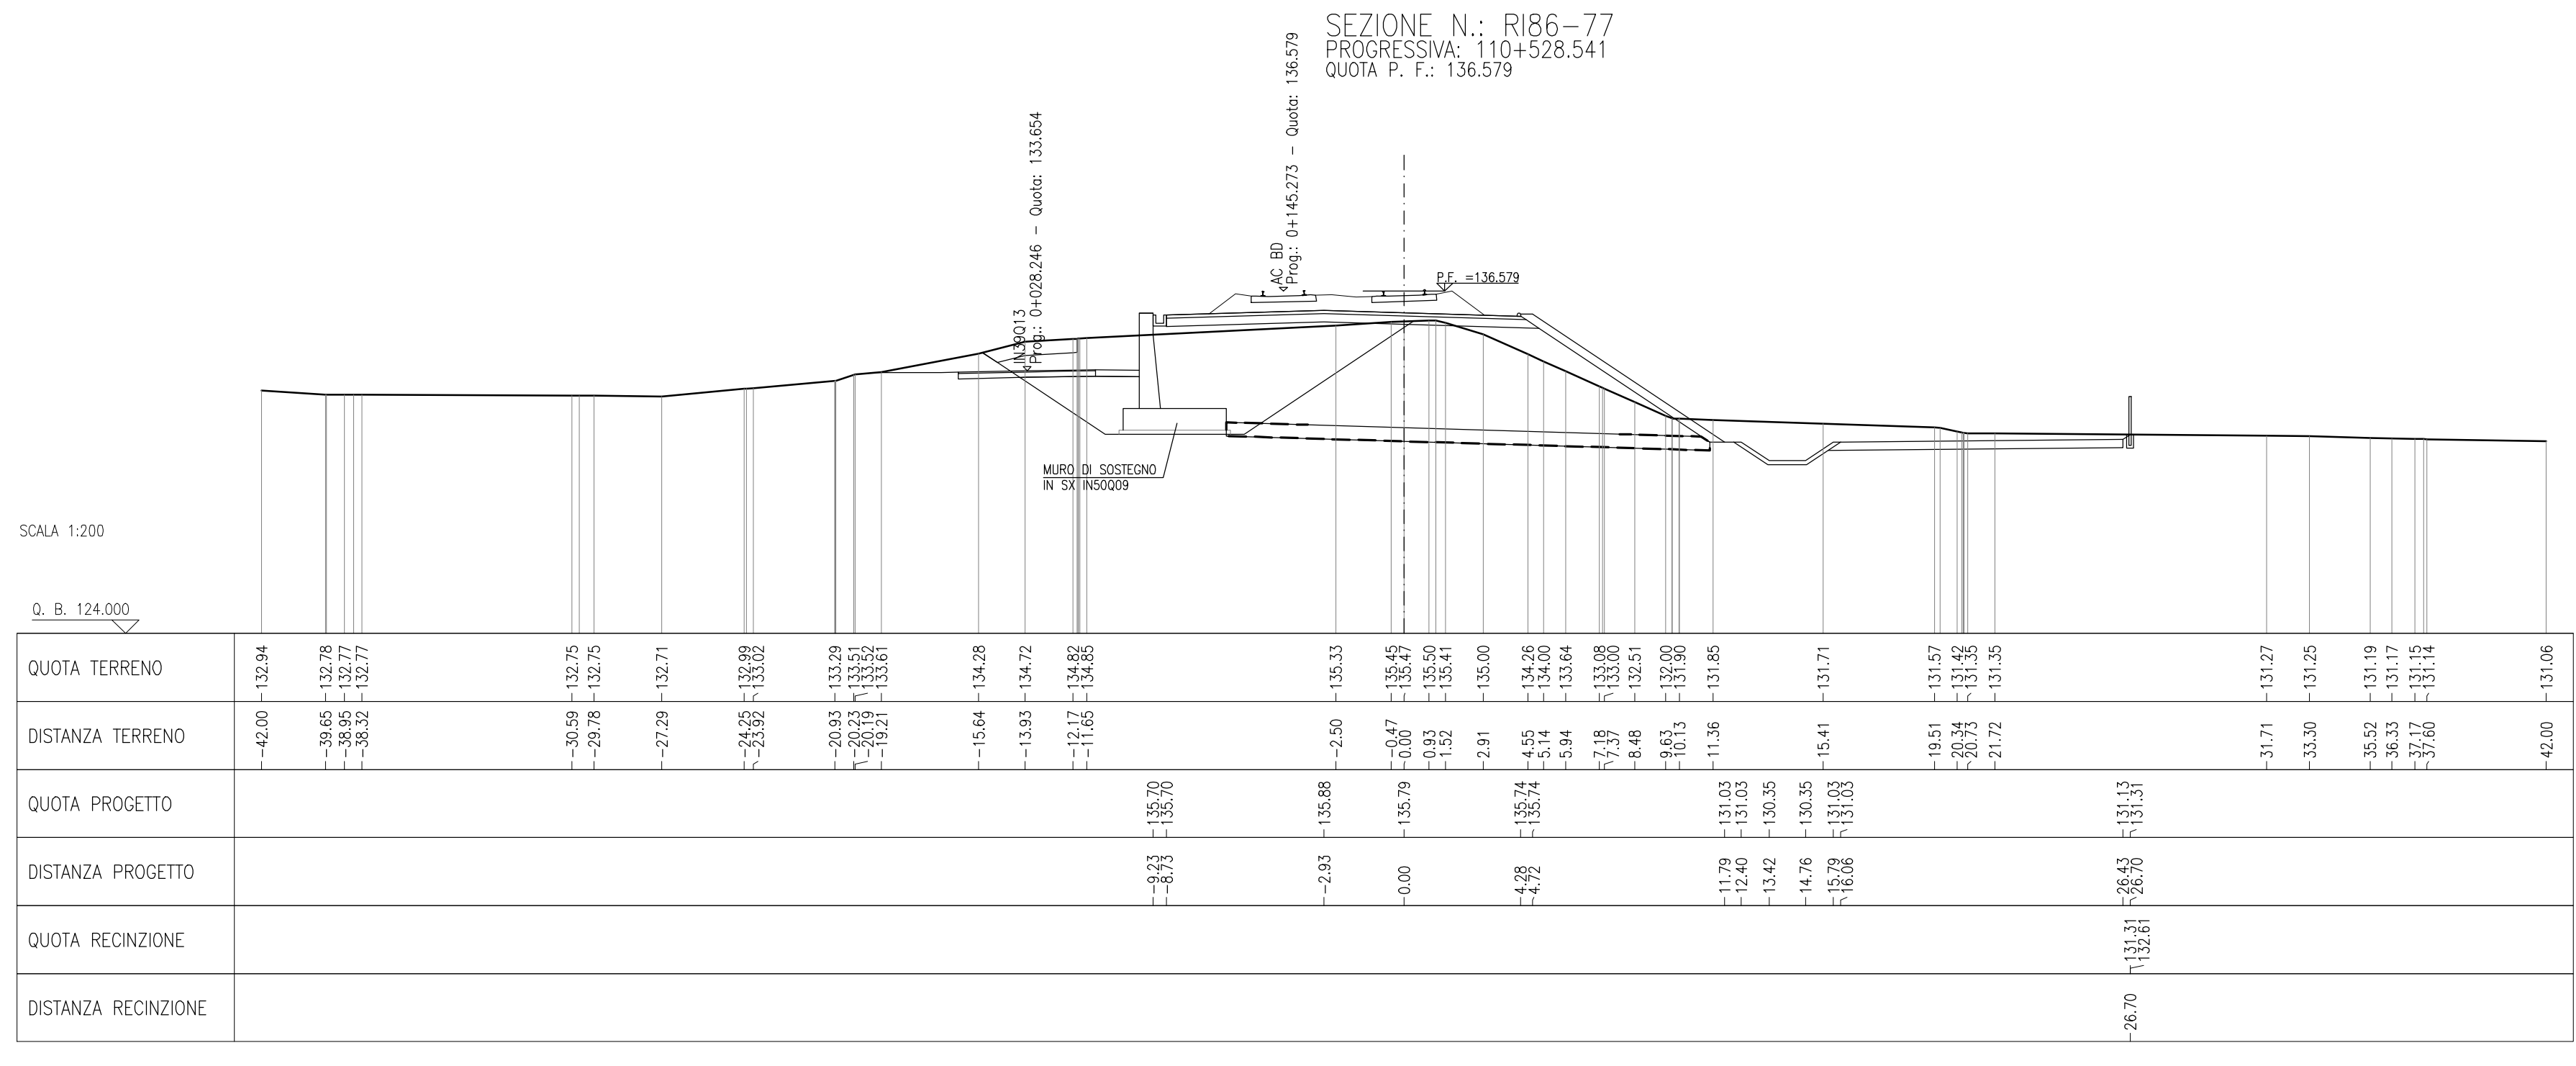


Table with 6 columns: QUOTA TERRENO, DISTANZA TERRENO, QUOTA PROGETTO, DISTANZA PROGETTO, QUOTA RECINZIONE, DISTANZA RECINZIONE. Contains numerical data for the R186-77 section.

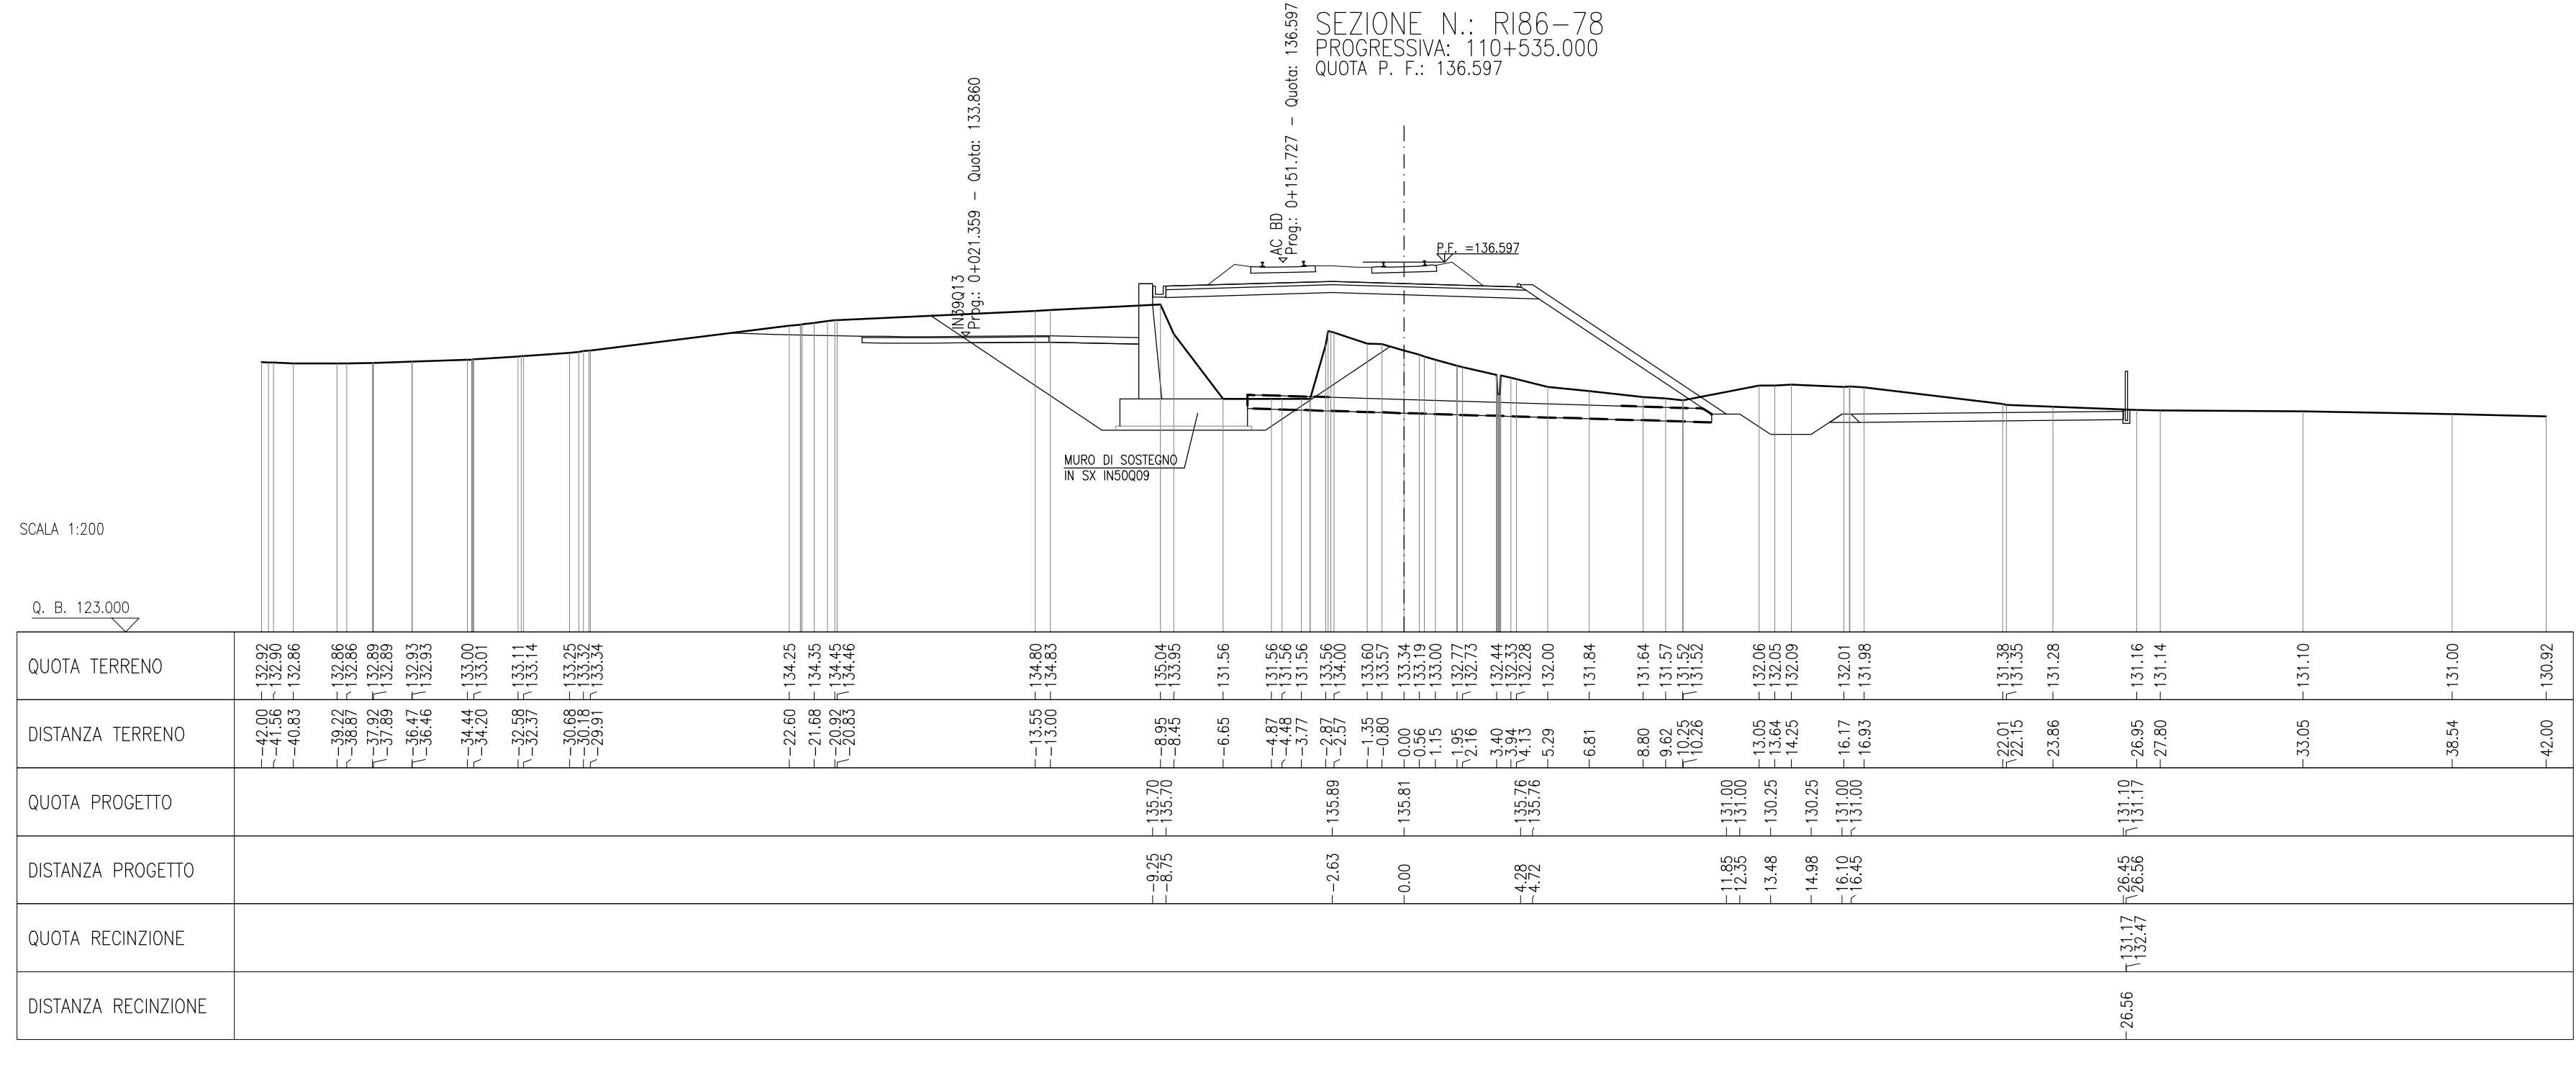


Table with 6 columns: QUOTA TERRENO, DISTANZA TERRENO, QUOTA PROGETTO, DISTANZA PROGETTO, QUOTA RECINZIONE, DISTANZA RECINZIONE. Contains numerical data for the R186-78 section.



INFRASTRUTTURE FERROVIARIE STRATEGICHE DEFINITE DALLA LEGGE OBIETTIVO N. 443/01

LINEA A.V. I.A.C. TORINO - VENEZIA Tratta MILANO - VERONA Lotta funzionale Brescia-Verona

PROGETTO ESECUTIVO R186 - RILEVATO COLLEG. QBSE-AVIAC DA PK 109+134,000 A PK 110+543,346 SEZIONI TRASVERSALI TAVOLA 11

Project information table including Commessa (INOR 12 E E2 W9 R18600 011 B), Progettazione details, and revision history.

