SEZIONE N° 25

SCAVO	0.15 m²
MISTO GRANULARE STABILIZZATO	0.90 m²
RILEVATO FOSSO/STRADELLO	0.10 m²

PROGRESSIVA: 0+440.000
QUOTA PROGETTO: 133.409

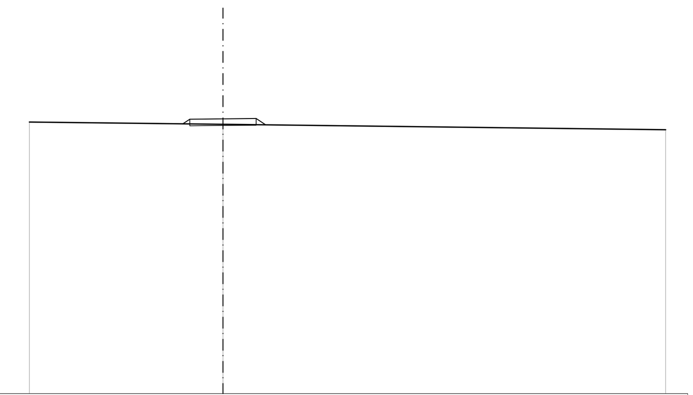

SCALA 1:200

Q. R. 121.000

QUOTE PROGETTO STRATO SUP.	133.18 133.39 133.41 133.42 133.14
QUOTE TERRENO	133.26 133.16 132.92
DISTANZE PARZIALI STRATO SUP.	1.50 1.50 0.43
DISTANZE PROGETTO STRATO SUP.	-1.82 -1.50 0.00 1.50 1.93
TERRENO	8.74 20.00

SEZIONE N° 26

SCAVO	0.02 m²
MISTO GRANULARE STABILIZZATO	0.90 m²
RILEVATO FOSSO/STRADELLO	0.15 m²

PROGRESSIVA: 0+460.000
QUOTA PROGETTO: 133.160

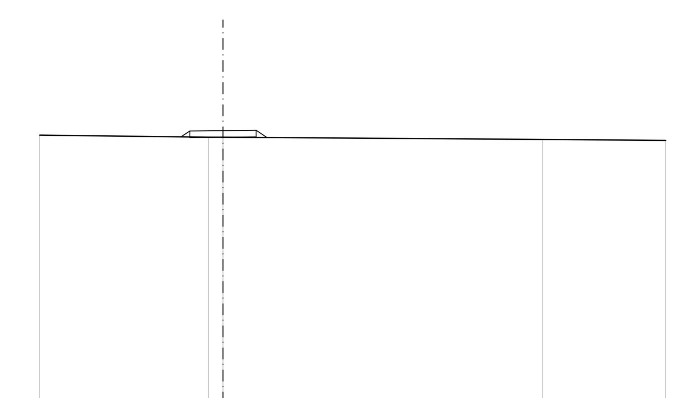

SCALA 1:200

Q. R. 121.000

QUOTE PROGETTO STRATO SUP.	132.88 133.15 133.16 133.18 132.85
QUOTE TERRENO	132.96 132.86 132.86 132.76 132.72
DISTANZE PARZIALI STRATO SUP.	0.40 1.50 1.50 0.49
DISTANZE PROGETTO STRATO SUP.	-1.90 -1.50 0.00 1.50 1.99
TERRENO	7.63 0.65 14.44 5.56

SEZIONE N° 27

SCAVO	0.17 m²
MISTO GRANULARE STABILIZZATO	0.90 m²
RILEVATO FOSSO/STRADELLO	0.09 m²

PROGRESSIVA: 0+480.000
QUOTA PROGETTO: 133.013

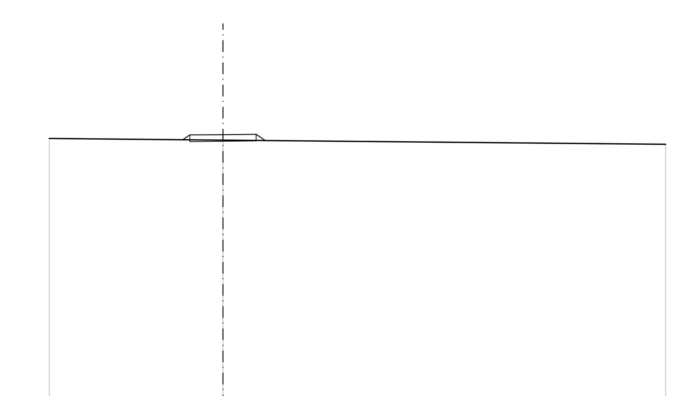

SCALA 1:200

Q. R. 121.000

QUOTE PROGETTO STRATO SUP.	132.79 133.00 133.01 133.03 132.75
QUOTE TERRENO	132.84 132.77 132.58
DISTANZE PARZIALI STRATO SUP.	1.50 1.50 0.42
DISTANZE PROGETTO STRATO SUP.	-1.82 -1.50 0.00 1.50 1.92
TERRENO	7.84 20.00

SEZIONE N° 28

SCAVO	0.04 m²
MISTO GRANULARE STABILIZZATO	0.90 m²
RILEVATO FOSSO/STRADELLO	0.14 m²

PROGRESSIVA: 0+500.000
QUOTA PROGETTO: 133.025

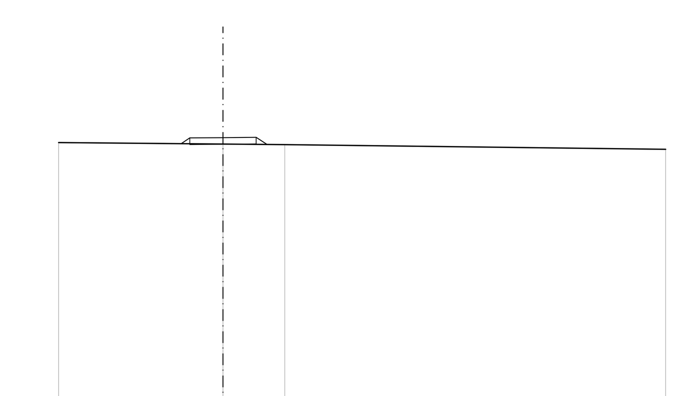

SCALA 1:200

Q. R. 121.000

QUOTE PROGETTO STRATO SUP.	132.75 133.01 133.03 133.04 132.71
QUOTE TERRENO	132.80 132.73 132.71 132.50
DISTANZE PARZIALI STRATO SUP.	0.39 1.50 1.50 0.49
DISTANZE PROGETTO STRATO SUP.	-1.89 -1.50 0.00 1.50 1.99
TERRENO	7.42 2.79 17.21

SEZIONE N° 29

MISTO GRANULARE STABILIZZATO	0.90 m²
RILEVATO FOSSO/STRADELLO	0.26 m²

PROGRESSIVA: 0+520.000
QUOTA PROGETTO: 133.198

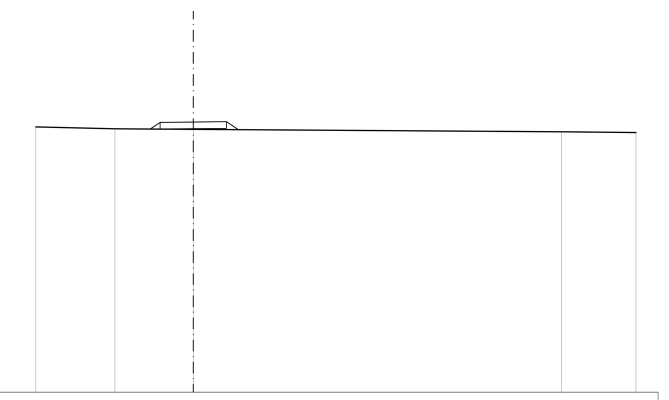

SCALA 1:200

Q. R. 121.000

QUOTE PROGETTO STRATO SUP.	132.88 133.18 133.20 133.21 132.85
QUOTE TERRENO	132.98 132.89 132.87 132.76 132.72
DISTANZE PARZIALI STRATO SUP.	0.46 1.50 1.50 0.54
DISTANZE PROGETTO STRATO SUP.	-1.96 -1.50 0.00 1.50 2.04
TERRENO	3.57 3.54 16.64 3.36

SEZIONE N° 30

MISTO GRANULARE STABILIZZATO	0.90 m²
RILEVATO FOSSO/STRADELLO	0.63 m²

PROGRESSIVA: 0+540.000
QUOTA PROGETTO: 133.530

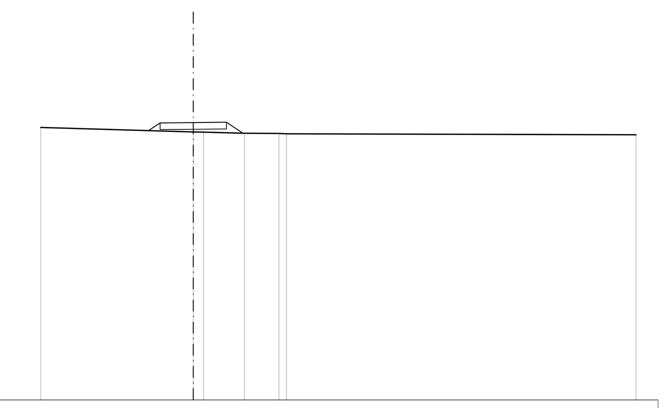

SCALA 1:200

Q. R. 121.000

QUOTE PROGETTO STRATO SUP.	133.17 133.51 133.53 133.54 133.05
QUOTE TERRENO	133.31 133.11 133.09 133.05 133.04 133.03 132.98
DISTANZE PARZIALI STRATO SUP.	0.52 1.50 1.50 0.74
DISTANZE PROGETTO STRATO SUP.	-2.02 -1.50 0.00 1.50 2.24
TERRENO	6.89 0.47 1.85 1.55 15.79

SEZIONE N° 31

SCAVO	0.00 m²
MISTO GRANULARE STABILIZZATO	0.90 m²
RILEVATO FOSSO/STRADELLO	0.22 m²

PROGRESSIVA: 0+560.000
QUOTA PROGETTO: 134.022

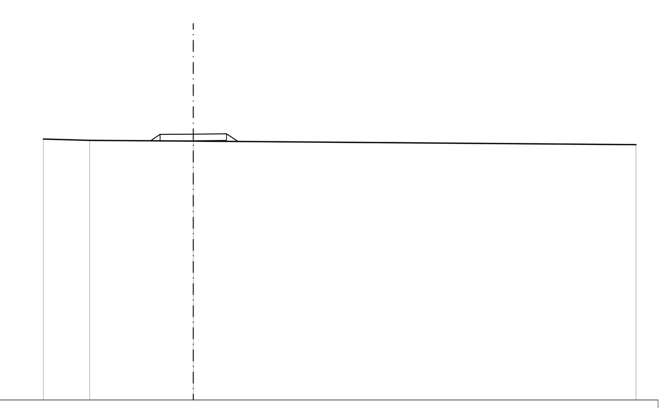

SCALA 1:200

Q. R. 122.000

QUOTE PROGETTO STRATO SUP.	133.72 134.01 134.02 134.04 133.69
QUOTE TERRENO	133.80 133.74 133.70 133.55
DISTANZE PARZIALI STRATO SUP.	0.44 1.50 1.50 0.53
DISTANZE PROGETTO STRATO SUP.	-1.94 -1.50 0.00 1.50 2.03
TERRENO	2.09 4.68 20.00

SEZIONE N° 32

SCAVO	0.11 m²
MISTO GRANULARE STABILIZZATO	0.90 m²
RILEVATO FOSSO/STRADELLO	0.12 m²

PROGRESSIVA: 0+578.674
QUOTA PROGETTO: 134.531

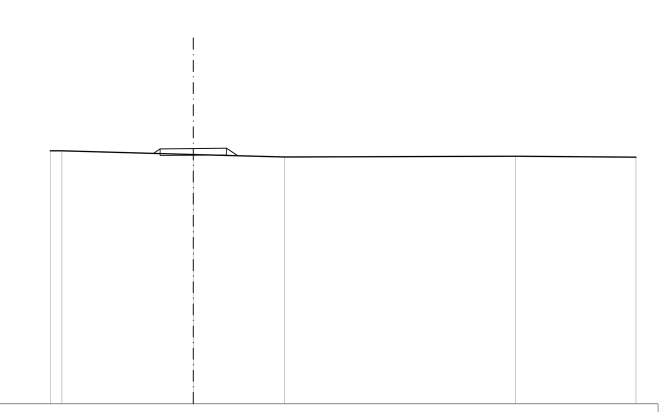

SCALA 1:200

Q. R. 123.000

QUOTE PROGETTO STRATO SUP.	134.31 134.52 134.53 134.55 134.21
QUOTE TERRENO	134.43 134.43 134.26 134.15 134.18 134.14
DISTANZE PARZIALI STRATO SUP.	1.50 1.50 0.50
DISTANZE PROGETTO STRATO SUP.	-1.80 -1.50 0.00 1.50 2.00
TERRENO	0.53 5.93 4.12 10.45 5.44

SEZIONE N° 33

MISTO GRANULARE STABILIZZATO	0.90 m²
RILEVATO FOSSO/STRADELLO	0.24 m²

PROGRESSIVA: 0+600.000
QUOTA PROGETTO: 134.734

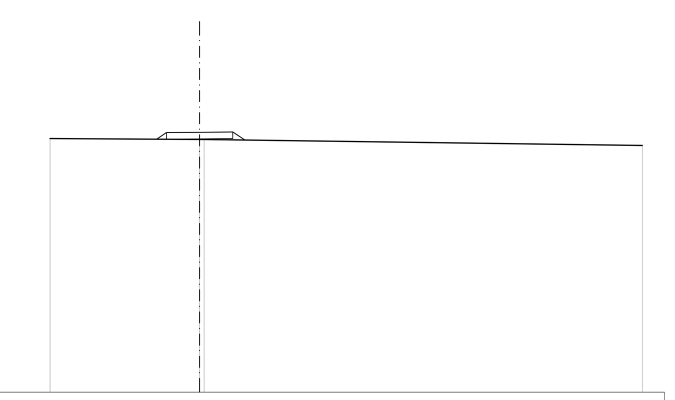

SCALA 1:200

Q. R. 123.000

QUOTE PROGETTO STRATO SUP.	134.42 134.72 134.73 134.75 134.38
QUOTE TERRENO	134.45 134.41 134.41 134.13
DISTANZE PARZIALI STRATO SUP.	0.45 1.50 1.50 0.55
DISTANZE PROGETTO STRATO SUP.	-1.95 -1.50 0.00 1.50 2.05
TERRENO	6.76 19.80

SEZIONE N° 34

MISTO GRANULARE STABILIZZATO	0.90 m²
RILEVATO FOSSO/STRADELLO	0.54 m²

PROGRESSIVA: 0+610.129
QUOTA PROGETTO: 134.754

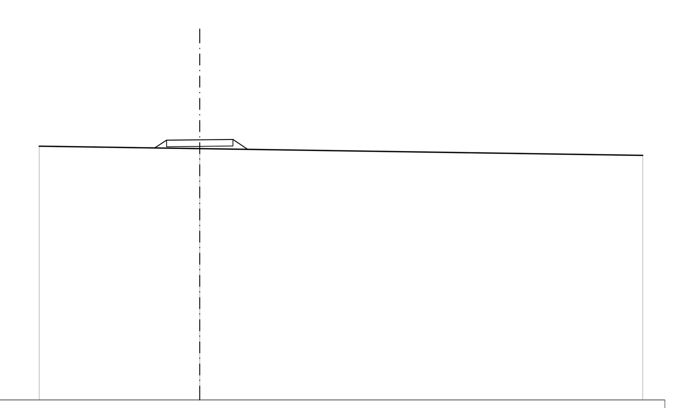

SCALA 1:200

Q. R. 123.000

QUOTE PROGETTO STRATO SUP.	134.38 134.74 134.75 134.77 134.32
QUOTE TERRENO	134.46 134.35 134.05
DISTANZE PARZIALI STRATO SUP.	0.53 1.50 1.50 0.67
DISTANZE PROGETTO STRATO SUP.	-2.03 -1.50 0.00 1.50 2.17
TERRENO	7.25 20.00

SEZIONE N° 35

MISTO GRANULARE STABILIZZATO	0.90 m²
RILEVATO FOSSO/STRADELLO	0.56 m²

PROGRESSIVA: 0+620.000
QUOTA PROGETTO: 134.773

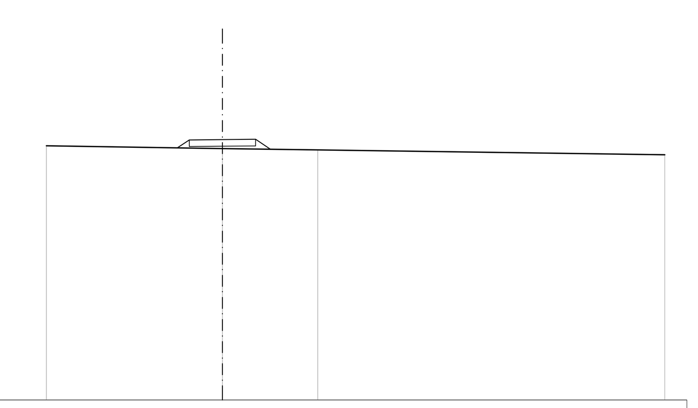

SCALA 1:200

Q. R. 123.000

QUOTE PROGETTO STRATO SUP.	134.40 134.76 134.77 134.79 134.34
QUOTE TERRENO	134.49 134.37 134.30 134.09
DISTANZE PARZIALI STRATO SUP.	0.54 1.50 1.50 0.68
DISTANZE PROGETTO STRATO SUP.	-2.04 -1.50 0.00 1.50 2.18
TERRENO	7.96 4.31 15.69

SEZIONE N° 36

MISTO GRANULARE STABILIZZATO	0.90 m²
RILEVATO FOSSO/STRADELLO	0.33 m²

PROGRESSIVA: 0+641.584
QUOTA PROGETTO: 134.816

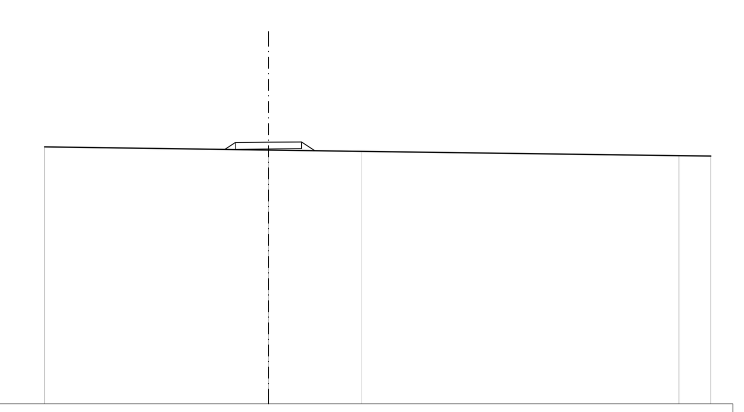

SCALA 1:200

Q. R. 123.000

QUOTE PROGETTO STRATO SUP.	134.50 134.80 134.82 134.83 134.44
QUOTE TERRENO	134.61 134.47 134.41 134.21 134.19
DISTANZE PARZIALI STRATO SUP.	0.46 1.50 1.50 0.59
DISTANZE PROGETTO STRATO SUP.	-1.96 -1.50 0.00 1.50 2.09
TERRENO	10.12 4.20 14.36 1.44

DISEGNI DI RIFERIMENTO

DESCRIZIONE	CODICE
– RI86 – RELAZIONE TECNICA GENERALE	IN0R12EE2RORI8600001
– RI86 – RELAZIONE GEOTECNICA	IN0R12EE2RBRI8600001
– RI86 – PROFILO GEOTECNICO	IN0R12EE2F6RI8600001
– RI86 – PLANIMETRIA STATO DI FATTO – TAVOLA 1	IN0R12EE2P7RI8600001
– RI86 – PLANIMETRIA STATO DI FATTO – TAVOLA 2	IN0R12EE2P7RI8600002
– RI86 – PLANIMETRIA DI PROGETTO – TAVOLA 1	IN0R12EE2P8RI8600001
– RI86 – PLANIMETRIA DI PROGETTO – TAVOLA 2	IN0R12EE2P8RI8600002
– RI86 – PLANIMETRIA DI PROGETTO – TAVOLA 3	IN0R12EE2P8RI8600003
– RI86 – PLANIMETRIA IDRAULICA – TAVOLA 1	IN0R12EE2P8RI8604001
– RI86 – PLANIMETRIA IDRAULICA – TAVOLA 2	IN0R12EE2P8RI8604002
– RI86 – PLANIMETRIA IDRAULICA – TAVOLA 3	IN0R12EE2P8RI8604003
– RI86 – PROFILO LONGITUDINALE – TAVOLA 2	IN0R12EE2F7RI8600002
– RI86 – RELAZIONE IDRAULICA	IN0R12EE2RIRI8604001
– RI86 – SEZIONI TRASVERSALI – TAVOLA 1	IN0R12EE2W9RI8600001
– RI86 – SEZIONI TRASVERSALI – TAVOLA 2	IN0R12EE2W9RI8600002
– RI86 – SEZIONI TRASVERSALI – TAVOLA 3	IN0R12EE2W9RI8600003
– RI86 – SEZIONI TRASVERSALI – TAVOLA 4	IN0R12EE2W9RI8600004
– RI86 – SEZIONI TRASVERSALI – TAVOLA 5	IN0R12EE2W9RI8600005
– RI86 – SEZIONI TRASVERSALI – TAVOLA 6	IN0R12EE2W9RI8600006
– RI86 – SEZIONI TRASVERSALI – TAVOLA 7	IN0R12EE2W9RI8600007
– RI86 – SEZIONI TRASVERSALI – TAVOLA 8	IN0R12EE2W9RI8600008
– RI86 – SEZIONI TRASVERSALI – TAVOLA 9	IN0R12EE2W9RI8600009
– RI86 – SEZIONI TRASVERSALI – TAVOLA 10	IN0R12EE2W9RI8600010
– RI86 – SEZIONI TRASVERSALI – TAVOLA 11	IN0R12EE2W9RI8600011
– RI86 – PISTA DI SERVIZIO A.I. – PLANIMETRIA DI PROGETTO, TRACCIAMENTO E PROFILO LONGITUDINALE	IN0R12EE2P7RI8605001
– RI86 – PISTA DI SERVIZIO A.I. – SEZIONI TRASVERSALI – TAVOLA 1	IN0R12EE2W9RI8605001
– RI86 – PISTA DI SERVIZIO A.I. – SEZIONI TRASVERSALI – TAVOLA 2	IN0R12EE2W9RI8605002
– RI86 – PISTA DI SERVIZIO A.I. – SEZIONI TRASVERSALI – TAVOLA 4	IN0R12EE2W9RI8605004
– RI86 – PISTA DI SERVIZIO A.I. – ATTRAVERSAMENTI IDRAULICI	IN0R12EE2BBRI8605001
– RI86 – IN10361 – TOMBINO 2.00X2.00m – PK 109+333,00 – CARPENTERIA	IN0R12EE2BBRI8604001
– RI86 – IN10340 – TOMBINO 2.00X2.00m – PK 109+435,00 – CARPENTERIA	IN0R12EE2BBRI8604002
– RI86 – IN10362 – TOMBINO 2.00X2.00m – PK 109+975,00 – CARPENTERIA	IN0R12EE2BBRI8604003
– RI86 – IN10360 – TOMBINO 2.00X2.00m – PK 110+357,00 – CARPENTERIA	IN0R12EE2BBRI8604004

NOTE GENERALI

COMMITTENTE: RFI RETE FERROVIARIA ITALIANA – GRUPPO FERROVIE DELLO STATO

ALTA SORVEGLIANZA: ITALFERR – GRUPPO FERROVIE DELLO STATO

GENERAL CONTRACTOR: Cepav due – Consorzio ENI per l' Alta Velocità

INFRASTRUTTURE FERROVIARIE STRATEGICHE DEFINITE DALLA LEGGE OBIETTIVO N. 443/01

LINEA A.V. /A.C. TORINO - VENEZIA Tratta MILANO - VERONA
Lotto funzionale Brescia-Verona
PROGETTO ESECUTIVO

RI86 - RILEVATO COLLEG. QBSE-AV/AC DA PK 109+134,000 A PK 110+543,346
PISTA DI SERVIZIO A.I.
SEZIONI TRASVERSALI
TAVOLA 3

GENERAL CONTRACTOR	DIRETTORE LAVORI	SCALA :
Consorzio Cepav due		1:200
Data:	Data:	

COMMESSA	LOTTO	FASE	ENTE	TIPO DOC.	OPERA/DISCIPLINA	PROGR.	REV.
IN0R	12	E	E2	W9	RI8605	003	A

PROGETTAZIONE

Rev.	Descrizione	Redatto	Data	Verificato	Data	Progettista Integratore	Data
A	EMISSIONE	Rocca	30/04/20	Aiello	30/04/20	Liani	30/04/20
B							
C							

IL PROGETTISTA – ORDINE INGEGNERI VERONA E PROVINCIA – (Dott. Ing. V. Aiello) – Data: 30/04/20

CIG. 751447334A | File: IN0R12EE2W9RI8605003A_10.dwg

Progetto cofinanziato dalla Unione Europea

CUP: F81H91000000008

Scala di plot: 1: