SEZIONE LONGITUDINALE
scala 1:50

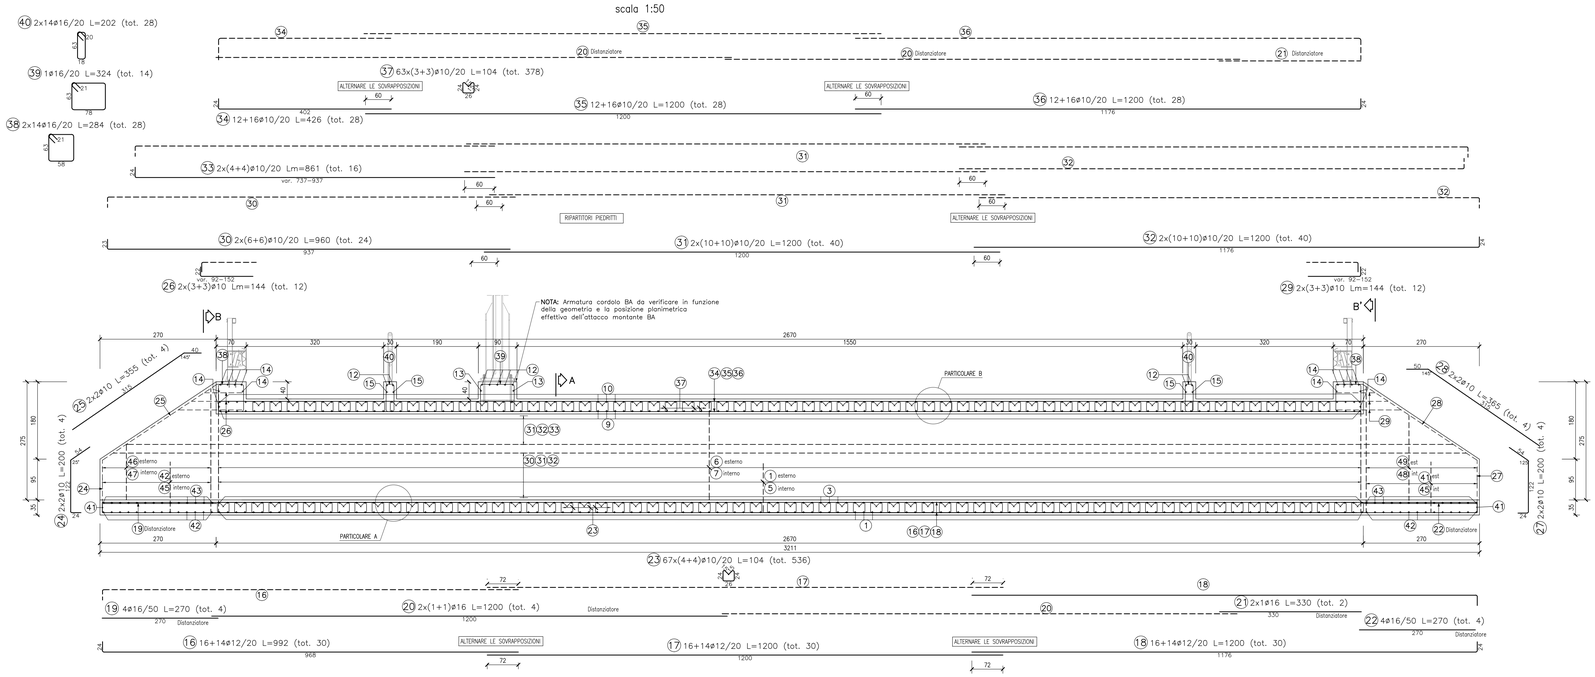

SEZIONE TRASVERSALE "A"
scala 1:25

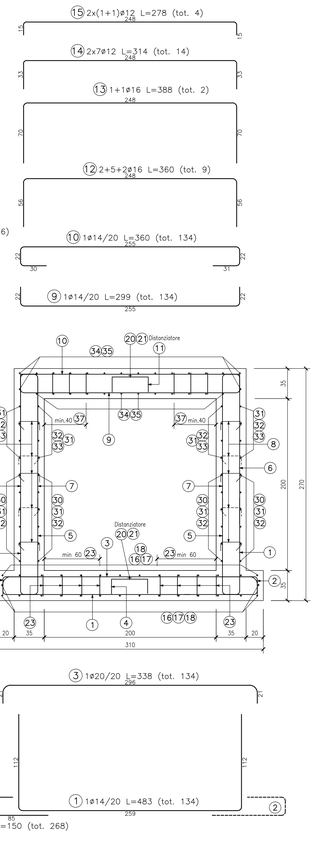

1/2 SEZIONE TRASVERSALE "B–B"
scala 1:25

1/2 SEZIONE TRASVERSALE "B'–B' "
scala 1:25

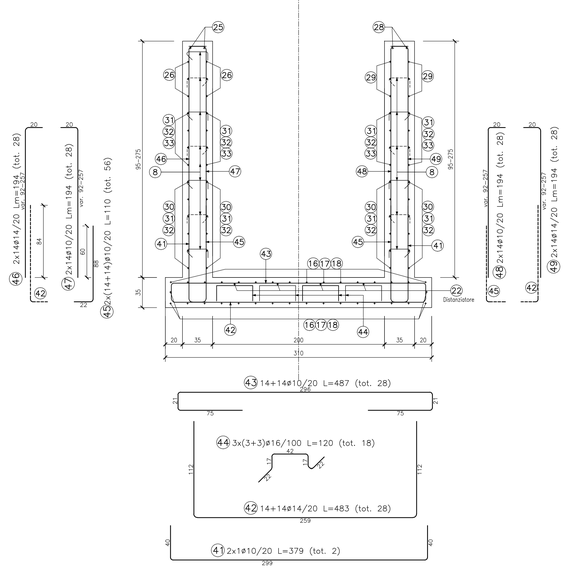

PARTICOLARE A
scala 1:25

PARTICOLARE B
scala 1:25

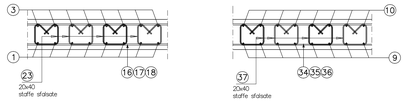

DISPOSIZIONE STAFFE SOLETTA
scala 1:25

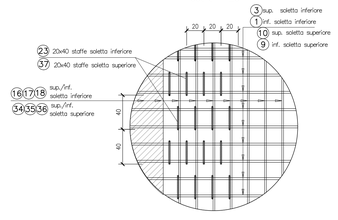

TABELLA DIAMETRI AMMISSIBILI DEI MANDRINI PER LE BARRE PIEGATE

POS. N°	DIAMETRO MINIMO DI PIEGATURA
1 6	12ø
10 42	12ø

PARTICOLARE PIEGATURE STAFFE

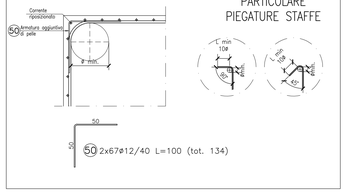

DISEGNI DI RIFERIMENTO

DESCRIZIONE	CODICE
– RI87 – RELAZIONE TECNICA GENERALE	IN0R12EE2RORI8700001
– RI87 – RELAZIONE GEOTECNICA	IN0R12EE2RBRI8700001
– RI87 – PROFILO GEOTECNICO	IN0R12EE2FRRI8700001
– RI87 – PLANIMETRIA DI PROGETTO – TAVOLA 1	IN0R12EE2PRRI8700001
– RI87 – PLANIMETRIA DI PROGETTO – TAVOLA 2	IN0R12EE2PRRI8700002
– RI87 – PLANIMETRIA DI PROGETTO – TAVOLA 3	IN0R12EE2PRRI8700003
– RI87 – PLANIMETRIA DI PROGETTO – TAVOLA 4	IN0R12EE2PRRI8700004
– RI87 – PLANIMETRIA IDRAULICA – TAVOLA 1	IN0R12EE2PRRI8704001
– RI87 – PLANIMETRIA IDRAULICA – TAVOLA 2	IN0R12EE2PRRI8704002
– RI87 – PLANIMETRIA IDRAULICA – TAVOLA 3	IN0R12EE2PRRI8704003
– RI87 – PLANIMETRIA IDRAULICA – TAVOLA 4	IN0R12EE2PRRI8704004
– RI87 – PROFILO LONGITUDINALE – TAVOLA 1	IN0R12EE2FRRI8700001
– RI87 – PROFILO LONGITUDINALE – TAVOLA 2	IN0R12EE2FRRI8700002
– RI87 – RELAZIONE IDRAULICA	IN0R12EE2RRRI8704001
– RI87 – IN10346 – TOMBINO 2.00X2.00m – PK 108+702,00 – CARPENTERIA	IN0R12EE2BRRI8704005
– RI87 – IN10346 – IN10341 – TOMBINI 2.00X2.00m – PK 108+702,00 E PK 108+853,00 PLANIMETRIA DI SISTEMAZIONE IDRAULICA	IN0R12EE2FZRI8704003
– RI87 – TOMBINI 2.00x2.00 – RELAZIONE DI CALCOLO	IN0R12EE2CLRI8704001
– RI87 – TOMBINI 2.00x2.00 – ALLEGATO ALLA RELAZIONE DI CALCOLO –TABULATI DI CALCOLO	IN0R12EE2CLRI8704002
– IN00 – TIPOLOGICO TOMBINI IDRAULICI – CARATTERISTICHE DEI MATERIALI	IN0R11EE24TIN0000001
– IN00 – TIPOLOGICO TOMBINI IDRAULICI – PARTICOLARI IMPERMEABILIZZAZIONE E GIUNTI	IN0R11EE2BZIN0009001
– IN00 – TIPOLOGICO TOMBINI IDRAULICI – PARTICOLARI COSTRUTTIVI BARRIERE DI SICUREZZA E PARAPETTI	IN0R11EE2BZIN0009002

NOTE GENERALI

– TUTTE LE MISURE SONO ESPRESSE IN CENTIMETRI
– TUTTI GLI ANGOLI SONO ESPRESSI IN GRADI DECIMALI
– DOVE NON SPECIFICATO, SI PRESCRIVONO I SEGUENTI DIAMETRI MINIMI DI PIEGATURA:

Ø BARRA	DIAMETRO MINIMO DI PIEGATURA
>16mm	7Ø
≤16mm	4Ø

– LE DIMENSIONI INDICATE PER LA SAGOMA DELLE ARMATURE SONO RIFERITE ALL'ASSE BARRA
– LE MISURE DEI SINGOLI TRATTI DI BARRA VANNO INTESE SECONDO LA SEGUENTE TABELLA:

CARATTERISTICHE DEI MATERIALI

– PER LE CARATTERISTICHE DEI MATERIALI DEL TOMBINO FARE RIFERIMENTO ALL'ELABORATO IN0R11EE24TIN0000001

COMMITTENTE: RFI RETE FERROVIARIA ITALIANA – GRUPPO FERROVIE DELLO STATO

ALTA SORVEGLIANZA: ITALFERR – GRUPPO FERROVIE DELLO STATO

GENERAL CONTRACTOR: Cepav due – Consorzio ENI per l' Alta Velocità

INFRASTRUTTURE FERROVIARIE STRATEGICHE DEFINITE DALLA LEGGE OBIETTIVO N. 443/01

LINEA A.V. /A.C. TORINO - VENEZIA Tratta MILANO - VERONA
Lotto funzionale Brescia-Verona
PROGETTO ESECUTIVO

RI87 - RILEVATO COLLEG. QBSE-AV/AC DA PK 107+684,000 A PK 109+134,000
IN10346 - TOMBINO 2.00X2.00m - PK 108+702,00
ARMATURA

GENERAL CONTRACTOR	DIRETTORE LAVORI	SCALA:
Consorzio Cepav due Data:	Data:	VARIE

COMMESSA	LOTTO	FASE	ENTE	TIPO DOC.	OPERA/DISCIPLINA	PROGR.	REV.
IN0R	12	E	E2	BZ	RI8704	005	A

PROGETTAZIONE

Rev.	Descrizione	Redatto	Data	Verificato	Data	Progettista Integratore	Data
A	EMISSIONE	Fiandra	22/07/19	Avello	22/07/19	Liani	22/07/19
B							
C							

Data: 29/07/19

CIG. 751447334A — File: IN0R12EE2BZRI8704005A_10.dwg

Progetto cofinanziato dalla Unione Europea — CUP. F81H91000000008

Scala di plot: 1: