


PLANIMETRIA STATO DI FATTO
SCALA 1:1000

PROVINCIA : Brescia
COMUNE : Calcinato


DISEGNI DI RIFERIMENTO

DESCRIZIONE	CODICE
- RB7 - RELAZIONE TECNICA GENERALE	INOR12E2P7R1870001
- RB7 - PLANIMETRIA STATO DI FATTO - TAVOLA 1	INOR12E2P7R1870001
- RB7 - PLANIMETRIA DI PROGETTO - TAVOLA 2	INOR12E2P7R1870002
- RB7 - PLANIMETRIA DI PROGETTO - TAVOLA 3	INOR12E2P7R1870003
- RB7 - PLANIMETRIA DI PROGETTO - TAVOLA 4	INOR12E2P7R1870004
- RB7 - PROFILO LONGITUDINALE - TAVOLA 1	INOR12E2P7R1870001
- RB7 - PROFILO LONGITUDINALE - TAVOLA 2	INOR12E2P7R1870002
- RB7 - SEZIONI TRASVERSALI - TAVOLA 1	INOR12E2P7R1870001
- RB7 - SEZIONI TRASVERSALI - TAVOLA 2	INOR12E2P7R1870002
- RB7 - SEZIONI TRASVERSALI - TAVOLA 3	INOR12E2P7R1870003
- RB7 - SEZIONI TRASVERSALI - TAVOLA 4	INOR12E2P7R1870004
- RB7 - SEZIONI TRASVERSALI - TAVOLA 5	INOR12E2P7R1870005
- RB7 - SEZIONI TRASVERSALI - TAVOLA 6	INOR12E2P7R1870006
- RB7 - SEZIONI TRASVERSALI - TAVOLA 7	INOR12E2P7R1870007
- RB7 - SEZIONI TRASVERSALI - TAVOLA 8	INOR12E2P7R1870008
- RB7 - SEZIONI TRASVERSALI - TAVOLA 9	INOR12E2P7R1870009

PIANTA CHIAVE

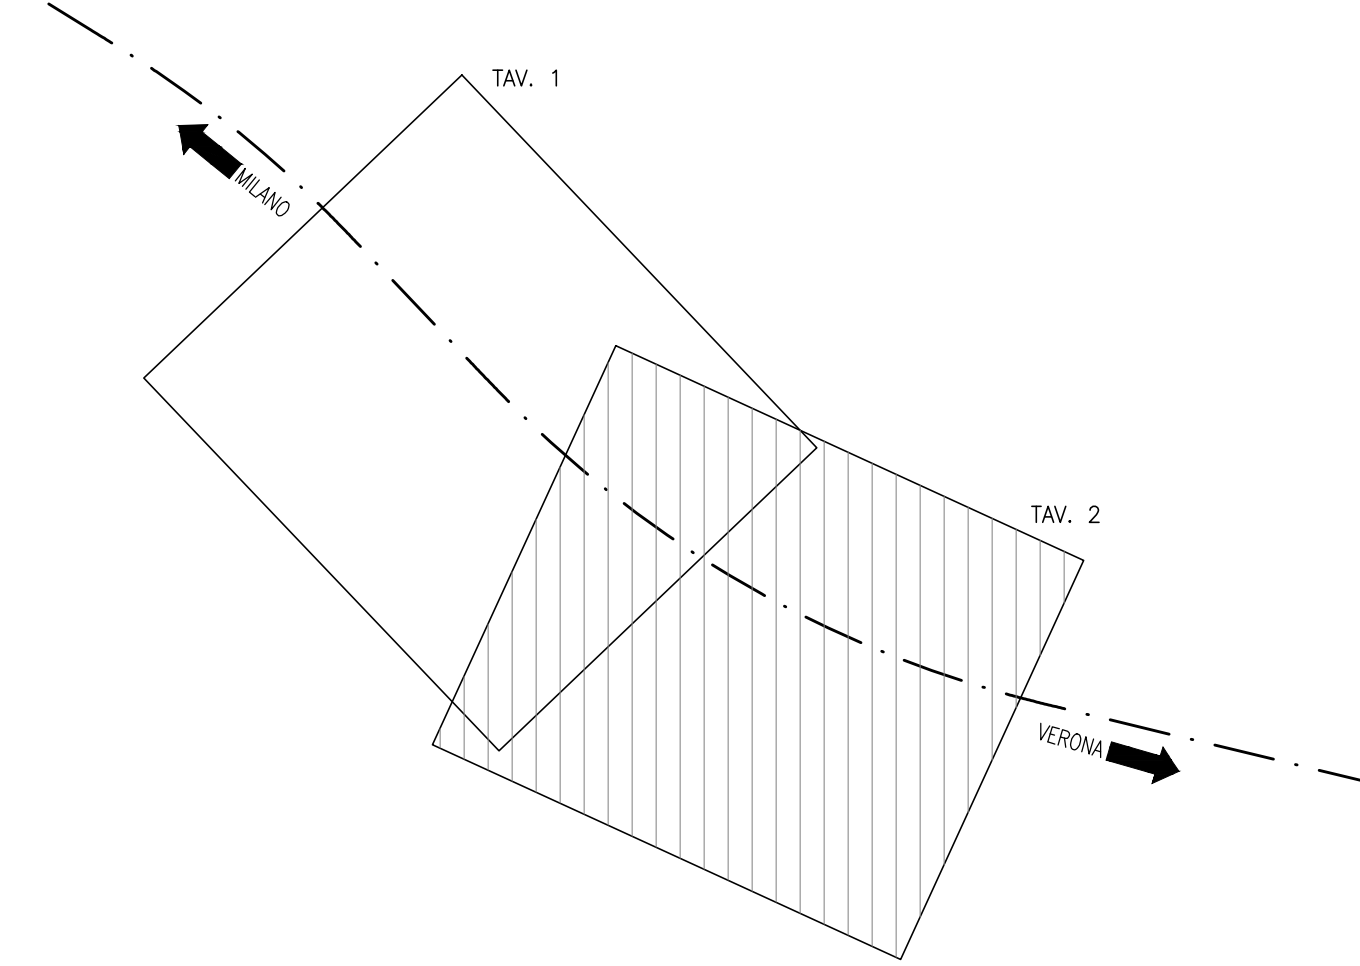

LEGENDA

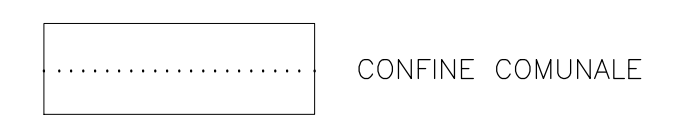

COMMITTENTE:

ALTA SORVEGLIANZA:

GENERAL CONTRACTOR:

Consorzio ENI per l'Alta Velocità

INFRASTRUTTURE FERROVIARIE STRATEGICHE DEFINITE DALLA LEGGE OBIETTIVO N. 443/01
LINEA A.V. I.A.C. TORINO - VENEZIA Tratta MILANO - VERONA
 Lotto funzionale Brescia-Verona
PROGETTO ESECUTIVO
RB7 - RILEVATO COLLEG. QBSE-AVIAC DA PK 107+684,000 A PK 109+134,000
PLANIMETRIA STATO DI FATTO
TAVOLA 2

GENERAL CONTRACTOR: **Cepav due** DIRETTORE LAVORI: _____
 Data: _____

SCALA: **1:1000**

COMMESSA	LOTTO	FASE	ENTE	TIPO DOC.	OPERA/DISCIPLINA	PROGR.	REV.
INOR	12	E	E2	P7	R18700	002	A

PROGETTAZIONE

Rev.	Descrizione	Autore	Data	Verifica	Data	Progetto	Data
A	EMISSIONE		30/04/20	Avvio	30/04/20		30/04/20
B							
C							

PROGETTISTA: