


PLANIMETRIA DI PROGETTO  
SCALA 1:500

PROVINCIA : Brescia  
COMUNE : Calcinato

DISEGNI DI RIFERIMENTO

DESCRIZIONE	CODICE
REB - RELAZIONE TECNICA GENERALE	INDR1E22P8R8700001
REB - PLANIMETRIA STATO DI FATTO - TAVOLA 1	INDR1E22P8R8700002
REB - PLANIMETRIA STATO DI FATTO - TAVOLA 2	INDR1E22P8R8700003
REB - PLANIMETRIA DI PROGETTO - TAVOLA 1	INDR1E22P8R8700004
REB - PLANIMETRIA DI PROGETTO - TAVOLA 2	INDR1E22P8R8700005
REB - PLANIMETRIA DI PROGETTO - TAVOLA 3	INDR1E22P8R8700006
REB - PLANIMETRIA DI PROGETTO - TAVOLA 4	INDR1E22P8R8700007
REB - PLANIMETRIA IDRAULICA - TAVOLA 1	INDR1E22P8R8700008
REB - PLANIMETRIA IDRAULICA - TAVOLA 2	INDR1E22P8R8700009
REB - PLANIMETRIA IDRAULICA - TAVOLA 3	INDR1E22P8R8700010
REB - PLANIMETRIA IDRAULICA - TAVOLA 4	INDR1E22P8R8700011
REB - PROFILO LONGITUDINALE - TAVOLA 1	INDR1E22P8R8700012
REB - PROFILO LONGITUDINALE - TAVOLA 2	INDR1E22P8R8700013
REB - SEZIONI TRASVERSALI - TAVOLA 1	INDR1E22P8R8700014
REB - SEZIONI TRASVERSALI - TAVOLA 2	INDR1E22P8R8700015
REB - SEZIONI TRASVERSALI - TAVOLA 3	INDR1E22P8R8700016
REB - SEZIONI TRASVERSALI - TAVOLA 4	INDR1E22P8R8700017
REB - SEZIONI TRASVERSALI - TAVOLA 5	INDR1E22P8R8700018
REB - SEZIONI TRASVERSALI - TAVOLA 6	INDR1E22P8R8700019
REB - SEZIONI TRASVERSALI - TAVOLA 7	INDR1E22P8R8700020
REB - SEZIONI TRASVERSALI - TAVOLA 8	INDR1E22P8R8700021
REB - SEZIONI TRASVERSALI - TAVOLA 9	INDR1E22P8R8700022
REB - INT345 - TOMERO 2.000/200 - PK 107+652,00 - CARPENTERIA	INDR1E22P8R8700023
REB - INT344 - TOMERO 2.000/200 - PK 108+652,00 - CARPENTERIA	INDR1E22P8R8700024
REB - INT345 - INT344 - TOMERI 2.000/200 - PK 107+652,00 E PK 108+652,00 - PLANIMETRIA DI SISTEMAZIONE IDRAULICA	INDR1E22P8R8700025
REB - INT345 - INT344 - TOMERI 2.000/200 - PK 108+334,00 - CARPENTERIA	INDR1E22P8R8700026
REB - INT345 - INT344 - TOMERI 2.000/200 - PK 108+334,00 E PK 108+496,50 - PLANIMETRIA DI SISTEMAZIONE IDRAULICA	INDR1E22P8R8700027
REB - INT346 - TOMERO 2.000/200 - PK 108+702,00 - CARPENTERIA	INDR1E22P8R8700028
REB - INT341 - TOMERO 2.000/200 - PK 108+652,00 - CARPENTERIA	INDR1E22P8R8700029
REB - INT346 - INT341 - TOMERI 2.000/200 - PK 108+702,00 E PK 108+652,00 - PLANIMETRIA DI SISTEMAZIONE IDRAULICA	INDR1E22P8R8700030
REB - SEZIONI TIPO - PATTAFORMA IN RILIEVO DOPPIO BINARIO-200+V+300m/h	INDR1E22P8R8700031
REB - SEZIONI TIPO - PATTAFORMA IN TRINCA DOPPIO BINARIO-200+V+300m/h	INDR1E22P8R8700032
REB - ACCESSIBILITÀ ALLA LINEA - RECINZIONE CON PALETTI IN CAP E RETE MET.	INDR1E22P8R8700033
REB - PIANTE, SEZIONI, PROSPETTI E PARTICOLARI	INDR1E22P8R8700034
REB - ACCESSIBILITÀ ALLA LINEA - ZONA ACCESSO ALLA LINEA - PANTA, SEZIONI, PROSPETTI E PARTICOLARI	INDR1E22P8R8700035
REB - CORPO STRADALE FERROVIARIO - SEDE DI ENTRATA DEI RILEVATI - PIANTE IDRAULICHE	INDR1E22P8R8700036
REB - CORPO STRADALE FERROVIARIO LINEA AV - TOMERI - TIPOLOGICO OPERE CALI DI RACCORDO	INDR1E22P8R8700037
REB - CANALLETTE IDRAULICHE - PARTICOLARI COSTRUTTIVI	INDR1E22P8R8700038
REB - CORPO STRADALE FERROVIARIO LINEA AV - PARTICOLARE CANALLETTE PASSACAM	INDR1E22P8R8700039
REB - FONDAZIONE RILEVATI - SEZIONI TIPO PER LINEA AV	INDR1E22P8R8700040
REB - BLOCCO DI FONDAZIONE PER CERCHI CROMOMETRICI SU RILIEVO PANTA, SEZIONI E DETTAGLI COSTRUTTIVI	INDR1E22P8R8700041
REB - CERCHI CROMOMETRICI E CILINDRICI SOTTO DI ATTACCO CARTELLI IN SEZIONE T.E. - DETTAGLI	INDR1E22P8R8700042
REB - CERCHI CROMOMETRICI SU VADOTTO E GALERIE - SEZIONI TIPO E DETTAGLI COSTRUTTIVI	INDR1E22P8R8700043

PIANTA CHIAVE

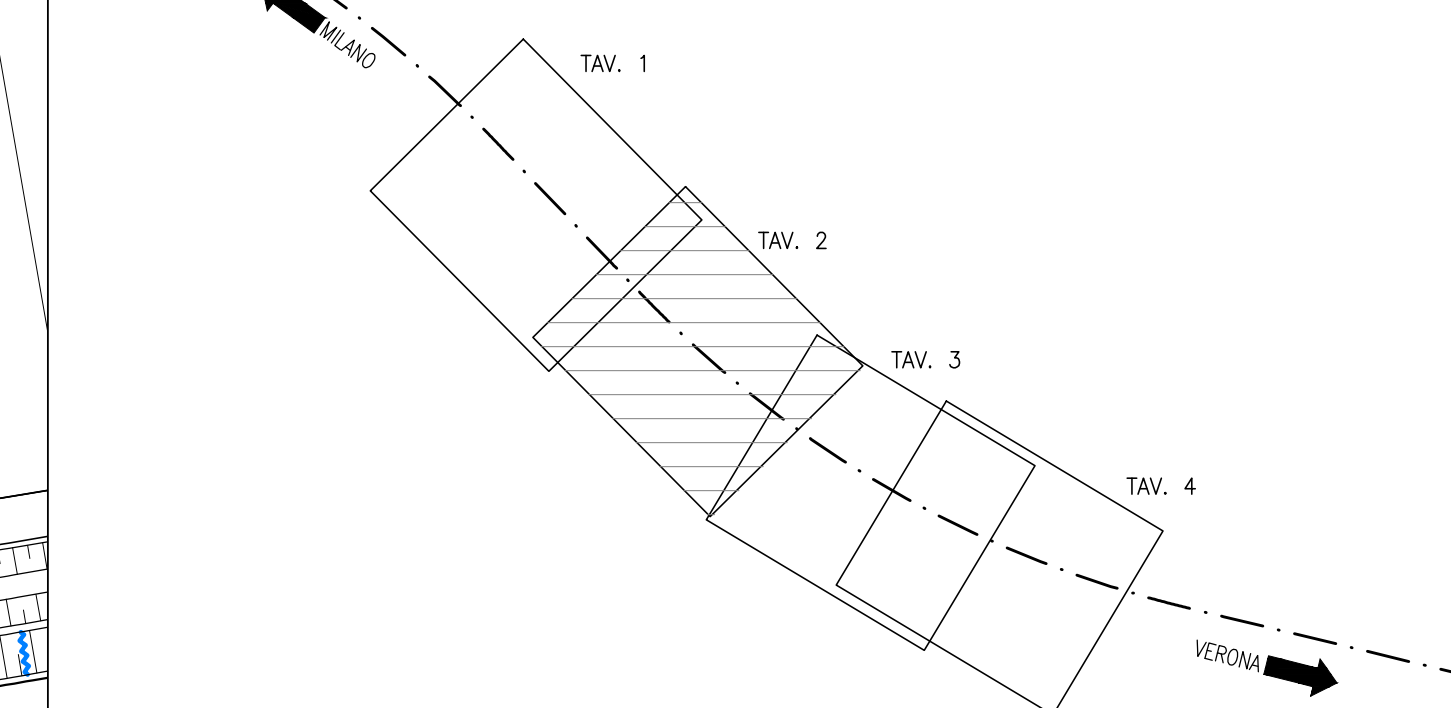

LEGENDA

	ASSE BINARIO
	NUOVA RECINZIONE LINEA AV/AC
	EMBRICE

NOTE GENERALI

- TUTTE LE QUOTE ALTIMETRICHE SONO ESPRESSE IN METRI s.l.m.
- TUTTE LE PROGRESSIVE SONO ESPRESSE IN CHILOMETRI

COMMITTENTE:

ALTA SORVEGLIANZA:

GENERAL CONTRACTOR:

Consorzio ENI per l'Alta Velocità

INFRASTRUTTURE FERROVIARIE STRATEGICHE DEFINITE DALLA LEGGE OBIETTIVO N. 443/01

LINEA A.V./A.C. TORINO - VENEZIA Tratta MILANO - VERONA  
Lotto funzionale Brescia-Verona  
PROGETTO ESECUTIVO

R187 - RILEVATO COLLEG. QBSE-AV/AC DA PK 107+684,000 A PK 109+134,000  
PLANIMETRIA IDRAULICA  
TAVOLA 2

GENERAL CONTRACTOR	Direttore Lavori		SCALA:
<b>Cepav due</b>			<b>1:500</b>
Dato:	Dato:		

COMMESSA	LOTTO	FASE	ENTE	TIPO DOC.	OPERA/DISCIPLINA	PROGR.	REV.
INOR	12	E	E2	P8	R18704	002	A

PROGETTAZIONE							
Rev.	Descrizione	Autore	Data	Verifica	Data	Progressivo	Data
A	EMISSIONE		30/04/20		30/04/20		30/04/20
B							
C							