

PLANIMETRIA DI SECONDO STADIO
SCALA 1:500

PROVINCIA
COMUNE
Brescia
Calcinato

DISEGNI DI RIFERIMENTO


DESCRIZIONE	CODICE
RF7 - RILEVATO COLLEGAMENTO QBS-E AV/AC DA PK 107+684.00 A PK 109+134.00 - PLANIMETRIA DI SECONDO STADIO - PAG. 1/4	INDIRIZZO: 2009870001
RF8 - RILEVATO COLLEGAMENTO QBS-E AV/AC DA PK 107+684.00 A PK 109+134.00 - PLANIMETRIA DI SECONDO STADIO - PAG. 2/4	INDIRIZZO: 2009870002
RF9 - RILEVATO COLLEGAMENTO QBS-E AV/AC DA PK 107+684.00 A PK 109+134.00 - PLANIMETRIA DI SECONDO STADIO - PAG. 3/4	INDIRIZZO: 2009870003
OPERE CALI PER MONTI TECNOLOGICI - PLANIMETRIA DI SECONDO STADIO - GENIO LAVORI DI RIFERIMENTO	INDIRIZZO: 2009870001

NOTE GENERALI


Distribuzione canalette passaviventi sulla tratta Brescia-Verona

PK_inizio	PK_fine	BINARIO	LINEA AV/AC		H21	H35	H40	Polifora	Sito/Tracciato	
105+384	105+461	BD	BP	154					Linea	
105+461	105+786	BD	BP				650		P12 Brescia Est (lato AV)	
105+786	105+814	BD	BP	96					Linea	
105+814	105+304	BD	BP				980		Linea	
105+304	105+784	BD	BP	960					Linea	
106+784	109+246	BD	BP				4.924		POC Brescia Est	
109+246	110+551	BD	BP	2.610					Linea	
110+551	110+928	BD	BP			754			viadotto Chiese	
110+928	111+740	BD	BP	1.624					Linea	
111+740	112+200	BD	BP				920		Linea	
112+200	114+081	BD	BP	3.762					Linea	
114+081	122+769	BD	BP				17.376		Linea	
122+769	126+950	BD	BP	8.362					Linea	
126+950	127+000	BD	BP				100		Linea	
127+000	127+202	BD	BP	404					Linea	
127+202	127+382	BD	BP				360		Linea	
127+382	130+211	BD	BP	5.658					Linea	
130+211	134+232	BD	BP				8.042		Linea	
134+232	134+552	BD	BP	640					viadotto Mincio	
134+552	137+035	BD	BP				4.926		Linea	
137+035	138+130	BD	BP	2.190					Linea	
138+130	138+492	BD	BP				724		Linea	
138+492	139+506	BD	BP	2.028					Linea	
139+506	139+589	BD	BP				166		Linea	
139+589	139+611	BD	BP	44					viadotto Tione	
139+611	139+968	BD	BP				714		Linea	
139+968	140+091	BD	BP	246					viadotto Tonello	
140+091	144+046	BD	BP				7.910		Linea	
144+046	146+031	BD	BP				3.970		POC Sena	
146+031	147+808	BD	BP	3.554					Linea	
147+808	148+835	BD	BP				2.054		PC/P1 Vr Merici	
148+835	150+412	BD	BP	3.154					Linea	
150+412	150+600	BD	BP				376		P12 VR Ovest (lato AV)	
150+600	150+780	BD	BP	360					Linea	
INTERCONNESSIONE VERONA MERCURI										
PK_inizio	PK_fine	BINARIO	H21	H35	H40	Polifora	Sito/Tracciato			
0+217	2+213	BD	BP	3.984			Linea			
BY PASS PROVVISORIO QBS (PK AV)										
PK_inizio	PK_fine	BINARIO	H21	H35	H40	Polifora	Sito/Tracciato			
148+715	149+383	BD	BP	1.336			Linea			
150+254	150+780	BD	BP	1.052			Linea			
LINEA STORICA MI-VE (PK LS)										
PK_inizio	PK_fine	BINARIO	H21	H35	H40	Polifora	Sito/Tracciato			
140+412	140+775	BD	BP	734			Linea			
				42.912	754	11.974	42.218			

PIANTA CHIAVE

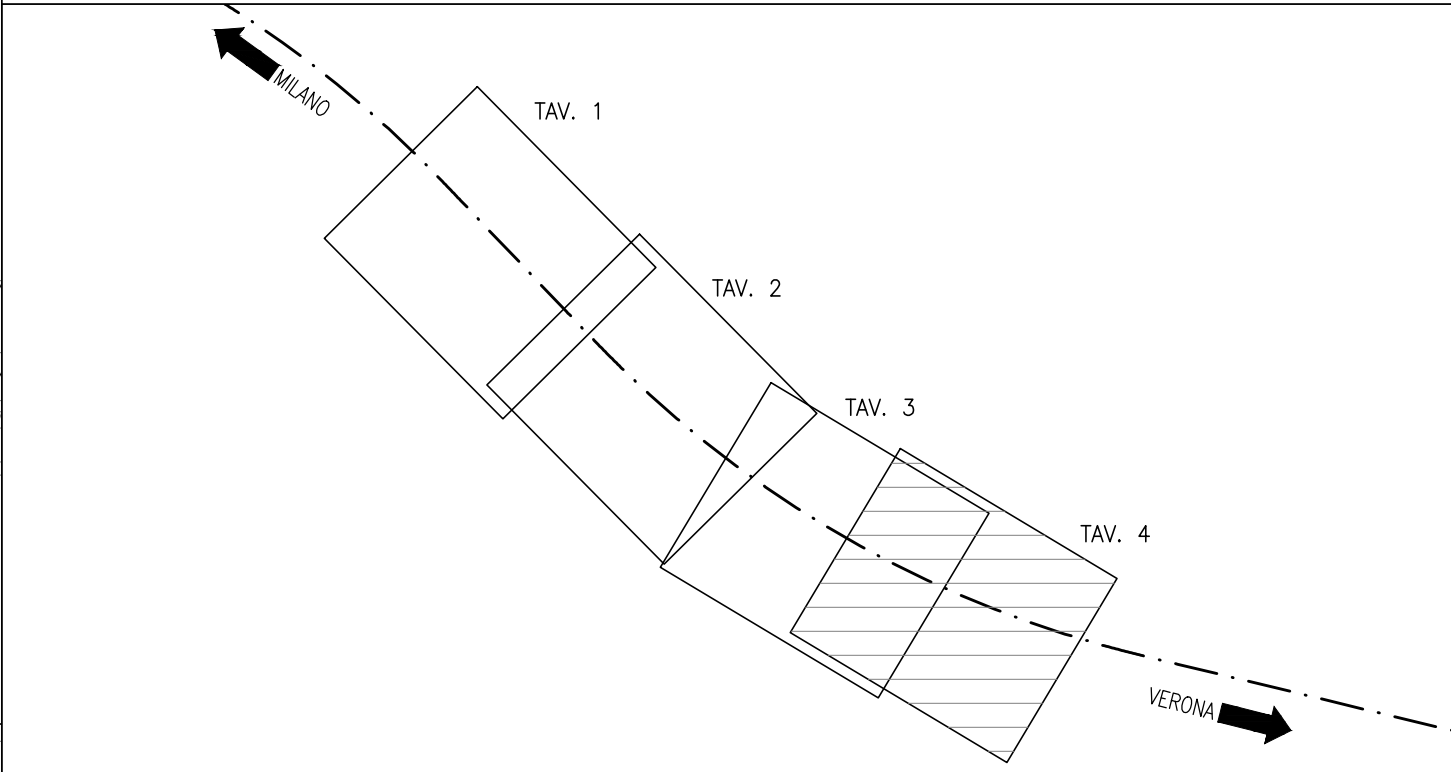

LEGENDA

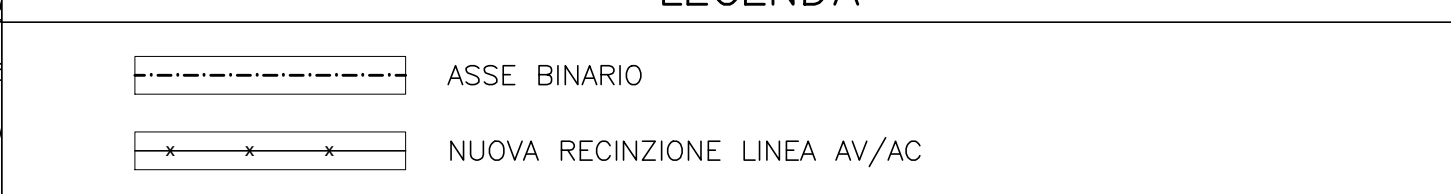

COMMITENTE:
RFI
GRUPPO FERROVIE DELLO STATO

ALTA SOVRREGIANZA:
ITALFERR
GRUPPO FERROVIE DELLO STATO

GENERAL CONTRACTOR:
Cepav due
Consorzio ENI per l'Alta Velocità

INFRASTRUTTURE FERROVIARIE STRATEGICHE DEFINITE DALLA LEGGE OBIETTIVO N. 443/01
Lotto funzionale Brescia-Verona
PROGETTO ESECUTIVO

RF7 - RILEVATO COLLEGAMENTO QBS-E AV/AC DA PK 107+684.00 A PK 109+134.00
PLANIMETRIA DI SECONDO STADIO
TAVOLA 4/4

GENERAL CONTRACTOR Cepav due	DIRETTORE LAVORI Data:	SCALA: 1:500
COMMESSA LOTTO FASE ENTE TIPO DOC. OPERA/DISCIPLINA PROG. REV.		
INOR 12 E E2 P8 R18707 004 A		
PROGETTAZIONE		
Rev.	Descrizione	Aut.
A	EMMISSIONE	12/08/2012
B		
C		
CIG: 751447334A		
File: INOR12E2P8R18707004_02.dwg		