SEZIONE N.: RI87-1
PROGRESSIVA: 107+684.000
QUOTA P. F.: 142.054

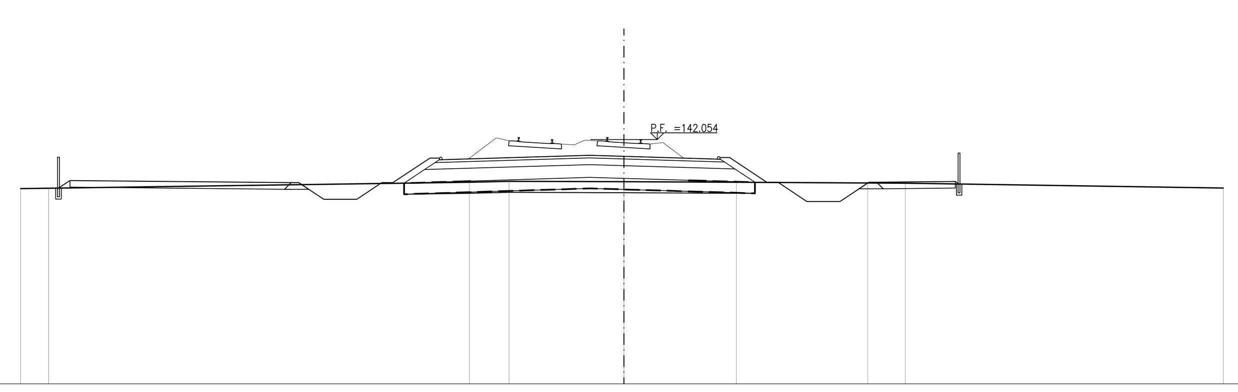

SCALA 1:200

Q. B. 131.000

QUOTA TERRENO	139.84, 139.85, 140.12, 140.16, 140.14, 140.12, 140.09, 140.08, 139.86
DISTANZA TERRENO	-27.26, -26.00, -6.99, -5.19, 0.00, 5.07, 11.01, 12.70, 27.07
QUOTA PROGETTO	139.86 140.20, 140.10 140.10, 139.35, 139.35, 140.10 140.10, 141.21 141.21, 141.34, 141.29, 141.24 141.24, 140.12 140.12, 139.25, 139.25, 140.12 140.12, 140.16 140.04
DISTANZA PROGETTO	-25.55 -25.03, -15.04 -14.69, -13.57, -12.07, -10.94 -10.44, -8.77 -8.33, -1.55, 0.00, 4.33 4.77, 6.45 6.95, 8.26, 9.76, 11.06 11.41, 14.96 15.14
QUOTA RECINZIONE	139.86 141.16, 140.04 141.34
DISTANZA RECINZIONE	-25.55, 15.14

SEZIONE N.: RI87-2
PROGRESSIVA: 107+700.000
QUOTA P. F.: 142.030

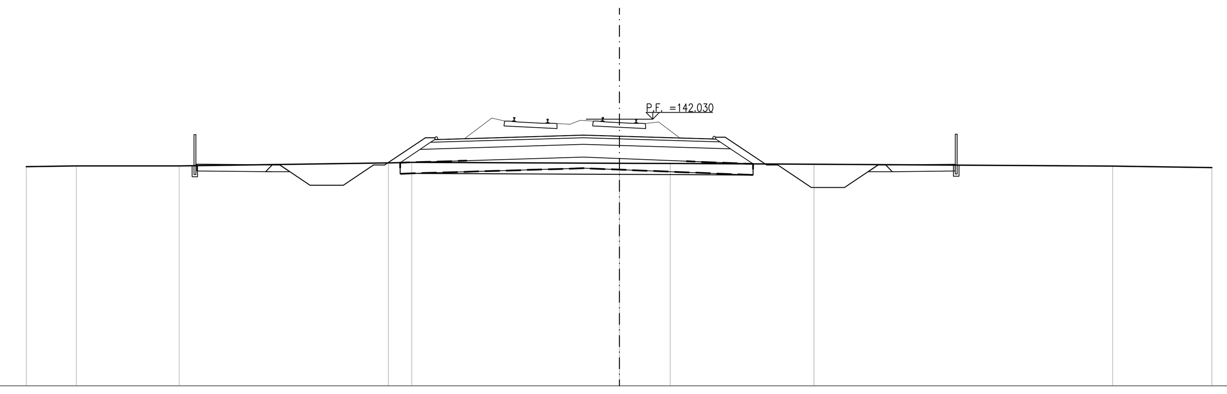

SCALA 1:200

Q. B. 130.000

QUOTA TERRENO	139.89, 139.92, 139.92, 140.05, 140.08, 140.04, 140.03, 139.99, 139.91, 139.85
DISTANZA TERRENO	-26.80, -24.54, -19.89, -10.45, -9.39, 0.00, 2.29, 8.79, 22.28, 26.76
QUOTA PROGETTO	139.93 139.99, 139.96 139.96, 139.05, 139.05, 139.96 139.96, 141.19 141.19, 141.31, 141.26, 141.21 141.21, 139.96 139.96, 138.95, 138.95, 139.96 139.96, 139.99 139.95
DISTANZA PROGETTO	-19.18 -19.09, -15.69 -15.34, -13.98, -12.48, -11.11 -10.61, -8.77 -8.33, -1.63, 0.00, 4.33 4.77, 6.65 7.15, 8.66, 10.16, 11.68 12.03, 15.16 15.21
QUOTA RECINZIONE	139.93 141.23, 139.95 141.25
DISTANZA RECINZIONE	-19.18, 15.21

SEZIONE N.: RI87-3
PROGRESSIVA: 107+725.000
QUOTA P. F.: 141.991

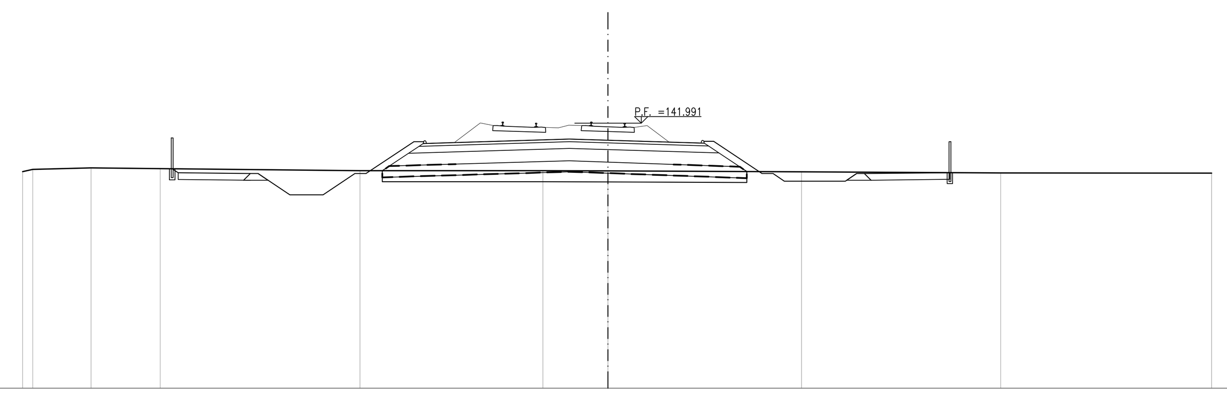

SCALA 1:200

Q. B. 130.000

QUOTA TERRENO	139.80 139.90, 139.97, 139.93, 139.84, 139.84, 139.83, 139.79, 139.74, 139.73
DISTANZA TERRENO	-26.45 -25.98, -23.35, -20.23, -11.20, -2.94, 0.00, 8.74, 17.74, 27.27
QUOTA PROGETTO	139.92 139.74, 139.71 139.71, 138.75, 138.75, 139.71 139.71, 141.15 141.15, 141.27, 141.22, 141.17 141.17, 139.71 139.71 139.37, 139.37 139.71 139.71, 139.75 139.75
DISTANZA PROGETTO	-19.69 -19.42, -16.16 -15.81, -14.37, -12.87, -11.43 -10.93, -8.77 -8.33, -1.75, 0.00, 4.33 4.77, 6.95 7.45 7.96, 10.72 11.23 11.58, 15.44 15.44
QUOTA RECINZIONE	139.92 141.22, 139.75 141.05
DISTANZA RECINZIONE	-19.69, 15.44

SEZIONE N.: RI87-4
PROGRESSIVA: 107+750.000
QUOTA P. F.: 141.952

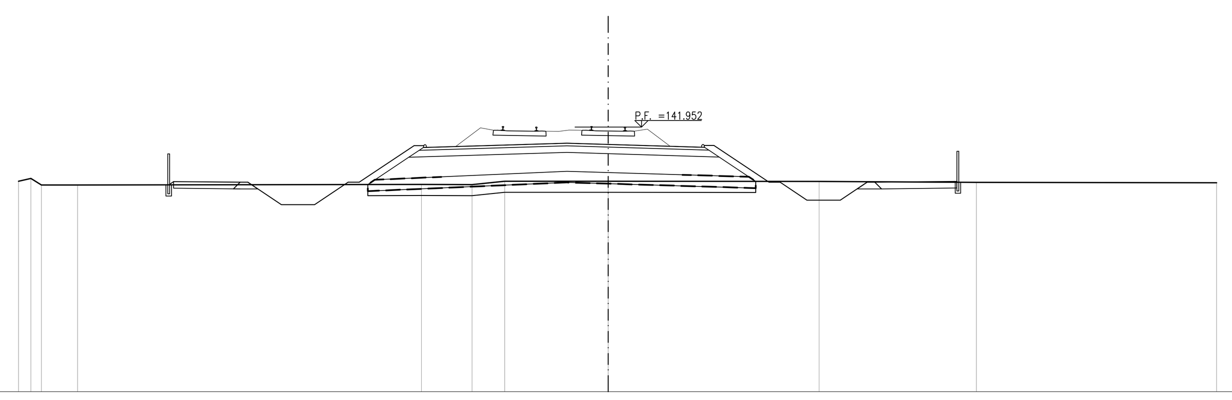

SCALA 1:200

Q. B. 130.000

QUOTA TERRENO	139.51 139.64 139.34, 139.33, 139.36, 139.36, 139.51, 139.50, 139.49, 139.46, 139.44
DISTANZA TERRENO	-26.63 -26.07 -25.60, -23.97, -8.44, -6.15, -4.67, 0.00, 9.52, 16.62, 27.47
QUOTA PROGETTO	139.34 139.49, 139.46 139.46, 138.45, 138.45, 139.46 139.46, 141.11 141.11, 141.23, 141.17, 141.12 141.12, 139.46 139.46, 138.65, 138.65, 139.46 139.46, 139.50 139.46
DISTANZA PROGETTO	-19.85 -19.63, -16.63 -16.28, -14.76, -13.26, -11.75 -11.25, -8.77 -8.33, -1.87, 0.00, 4.33 4.77, 7.26 7.76, 8.97, 10.47, 11.69 12.04, 15.74 15.79
QUOTA RECINZIONE	139.34 140.64, 139.46 140.76
DISTANZA RECINZIONE	-19.85, 15.79

SEZIONE N.: RI87-5
PROGRESSIVA: 107+777.243
QUOTA P. F.: 141.909

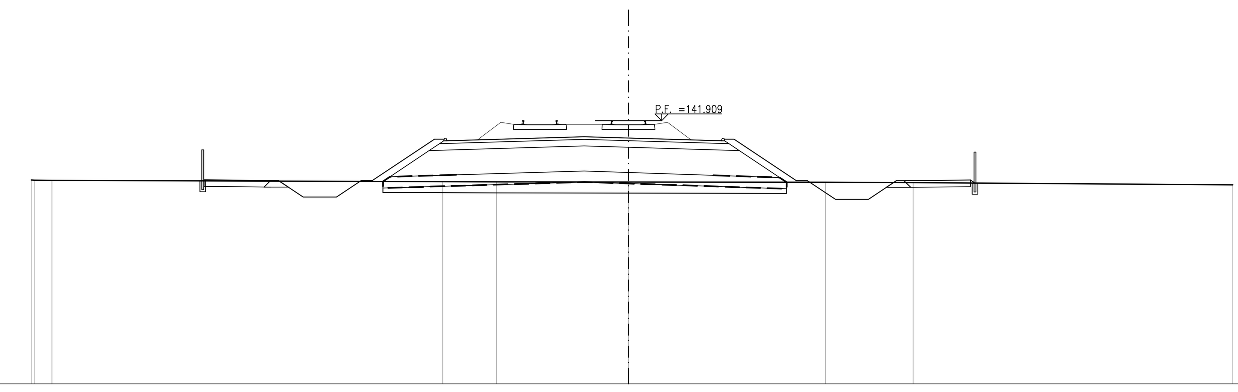

SCALA 1:200

Q. B. 130.000

QUOTA TERRENO	139.22, 139.21, 139.15, 139.14, 139.13, 139.12, 139.10, 139.00
DISTANZA TERRENO	-26.98, -26.05, -8.40, -5.96, 0.00, 8.91, 12.86, 27.31
QUOTA PROGETTO	139.18 139.23, 139.20 139.20, 138.45, 138.45, 139.20 139.20, 141.07 141.07, 141.18, 141.12, 141.07 141.07, 139.19 139.19, 138.35, 138.35, 139.19 139.19, 139.22 139.08
DISTANZA PROGETTO	-19.24 -19.17, -16.17 -15.82, -14.70, -13.20, -12.07 -11.57, -8.77 -8.33, -2.00, 0.00, 4.33 4.77, 7.59 8.09, 9.35, 10.85, 12.10 12.45, 15.45 15.66
QUOTA RECINZIONE	139.18 140.48, 139.08 140.38
DISTANZA RECINZIONE	-19.24, 15.66

SEZIONE N.: RI87-6
PROGRESSIVA: 107+800.000
QUOTA P. F.: 141.874

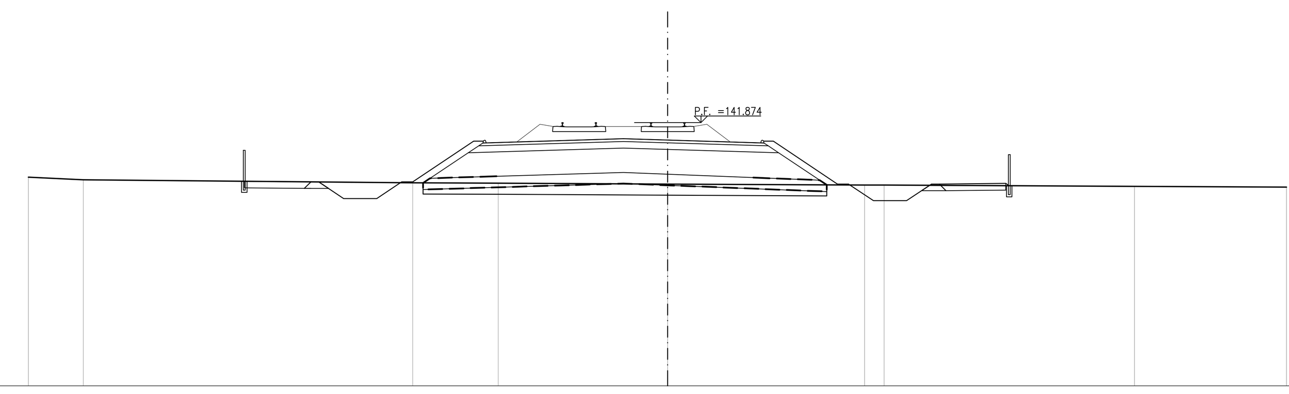

SCALA 1:200

Q. B. 130.000

QUOTA TERRENO	139.41, 139.29, 139.15, 139.14, 139.10, 139.06, 139.05, 138.99, 138.96
DISTANZA TERRENO	-28.88, -26.40, -11.52, -7.65, 0.00, 8.89, 9.77, 21.09, 27.95
QUOTA PROGETTO	139.22 139.23, 139.20 139.20, 138.45, 138.45, 139.20 139.20, 141.03 141.03, 141.14, 141.08, 141.03 141.03, 139.10 139.10, 138.35, 138.35, 139.10 139.10, 139.13 139.02
DISTANZA PROGETTO	-19.13 -19.12, -16.12 -15.77, -14.64, -13.14, -12.02 -11.52, -8.77 -8.33, -2.00, 0.00, 4.33 4.77, 7.67 8.17, 9.29, 10.79, 11.92 12.27, 15.27 15.43
QUOTA RECINZIONE	139.22 140.52, 139.02 140.32
DISTANZA RECINZIONE	-19.13, 15.43

SEZIONE N.: RI87-7
PROGRESSIVA: 107+825.000
QUOTA P. F.: 141.835

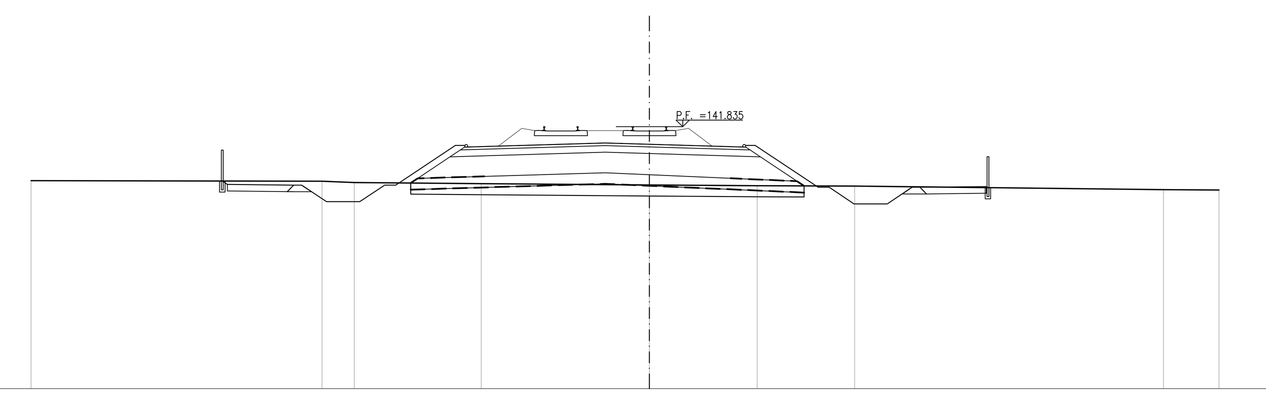

SCALA 1:200

Q. B. 130.000

QUOTA TERRENO	139.40, 139.37, 139.32, 139.26, 139.21, 139.17, 139.15, 138.99, 138.98
DISTANZA TERRENO	-27.93, -14.79, -13.33, -7.60, 0.00, 4.86, 9.27, 23.21, 25.72
QUOTA PROGETTO	139.38 139.23, 139.20 139.20, 138.45, 138.45, 139.20 139.20, 141.00 141.00, 141.11, 141.05, 141.00 141.00, 139.10 139.10, 138.35, 138.35, 139.10 139.10, 139.13 139.08
DISTANZA PROGETTO	-19.29 -19.06, -16.06 -15.71, -14.59, -13.09, -11.96 -11.46, -8.77 -8.33, -2.00, 0.00, 4.33 4.77, 7.61 8.11, 9.24, 10.74, 11.86 12.21, 15.21 15.28
QUOTA RECINZIONE	139.38 140.68, 139.08 140.38
DISTANZA RECINZIONE	-19.29, 15.28

SEZIONE N.: RI87-8
PROGRESSIVA: 107+850.000
QUOTA P. F.: 141.796

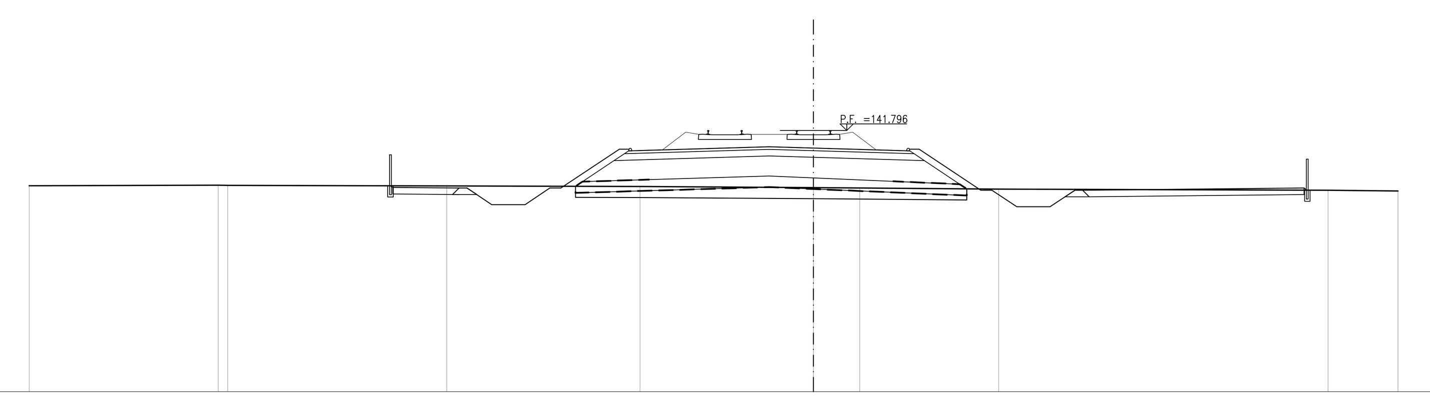

SCALA 1:200

Q. B. 130.000

QUOTA TERRENO	139.30, 139.33 139.31, 139.29, 139.27, 139.22, 139.20, 139.15, 139.10, 139.06
DISTANZA TERRENO	-35.42, -26.89 -26.45, -16.57, -7.84, 0.00, 2.09, 8.36, 23.23, 26.39
QUOTA PROGETTO	139.30 139.23, 139.20 139.20, 138.45, 138.45, 139.20 139.20, 140.96 140.96, 141.07, 141.01, 140.96 140.96, 139.10 139.10, 138.35, 138.35, 139.10 139.10, 139.20 139.10
DISTANZA PROGETTO	-19.10 -19.00, -16.00 -15.65, -14.53, -13.03, -11.90 -11.40, -8.77 -8.33, -2.00, 0.00, 4.33 4.77, 7.55 8.05, 9.18, 10.68, 11.80 12.15, 22.15 22.30
QUOTA RECINZIONE	139.30 140.60, 139.10 140.40
DISTANZA RECINZIONE	-19.10, 22.30

DISEGNI DI RIFERIMENTO

DESCRIZIONE	CODICE
– RI87 – RELAZIONE TECNICA GENERALE	IN0R12EE2RORI8700001
– RI87 – PLANIMETRIA DI PROGETTO – TAVOLA 1	IN0R12EE2P8RI8700001
– RI87 – PLANIMETRIA DI PROGETTO – TAVOLA 2	IN0R12EE2P8RI8700002
– RI87 – PLANIMETRIA DI PROGETTO – TAVOLA 3	IN0R12EE2P8RI8700003
– RI87 – PLANIMETRIA DI PROGETTO – TAVOLA 4	IN0R12EE2P8RI8700004
– RI87 – PROFILO LONGITUDINALE – TAVOLA 1	IN0R12EE2F7RI8700001
– RI87 – PROFILO LONGITUDINALE – TAVOLA 2	IN0R12EE2F7RI8700002
– RI87 – SEZIONI TRASVERSALI – TAVOLA 2	IN0R12EE2W9RI8700002
– RI87 – SEZIONI TRASVERSALI – TAVOLA 3	IN0R12EE2W9RI8700003
– RI87 – SEZIONI TRASVERSALI – TAVOLA 4	IN0R12EE2W9RI8700004
– RI87 – SEZIONI TRASVERSALI – TAVOLA 5	IN0R12EE2W9RI8700005
– RI87 – SEZIONI TRASVERSALI – TAVOLA 6	IN0R12EE2W9RI8700006
– RI87 – SEZIONI TRASVERSALI – TAVOLA 7	IN0R12EE2W9RI8700007
– RI87 – SEZIONI TRASVERSALI – TAVOLA 8	IN0R12EE2W9RI8700008
– RI87 – SEZIONI TRASVERSALI – TAVOLA 9	IN0R12EE2W9RI8700009

NOTE GENERALI

COMMITTENTE: RFI RETE FERROVIARIA ITALIANA GRUPPO FERROVIE DELLO STATO

ALTA SORVEGLIANZA: ITALFERR GRUPPO FERROVIE DELLO STATO

GENERAL CONTRACTOR: Cepav due Consorzio ENI per l' Alta Velocità

INFRASTRUTTURE FERROVIARIE STRATEGICHE DEFINITE DALLA LEGGE OBIETTIVO N. 443/01

LINEA A.V. /A.C. TORINO - VENEZIA Tratta MILANO - VERONA
Lotto funzionale Brescia-Verona
PROGETTO ESECUTIVO

RI87 - RILEVATO COLLEG. QBSE-AV/AC DA PK 107+684,000 A PK 109+134,000
SEZIONI TRASVERSALI
TAVOLA 1

GENERAL CONTRACTOR	DIRETTORE LAVORI	SCALA :
Consorzio Cepav due		1:200
Data:	Data:	

COMMESSA	LOTTO	FASE	ENTE	TIPO DOC.	OPERA/DISCIPLINA	PROGR.	REV.
IN0R	12	E	E2	W9	RI8700	001	A

PROGETTAZIONE

Rev.	Descrizione	Redatto	Data	Verificato	Data	Progettista Integratore	Data
A	EMISSIONE	Rocca	30/04/20	Aiello	30/04/20	Liani	30/04/20
B							
C							

IL PROGETTISTA
ORDINE INGEGNERI VERONA E PROVINCIA – Dott. Ing. V. Aiello – ALBO PROVINCIALE INGEGNERI VERONA
Data: 30/04/20

CIG. 751447334A
File: IN0R12EE2W9RI8700001A_10.dwg

Progetto cofinanziato dalla Unione Europea
CUP: F81H91000000008

Scala di plot: 1: