SEZIONE N.: RI87-32
PROGRESSIVA: 108+325.000
QUOTA P. F.: 141.058

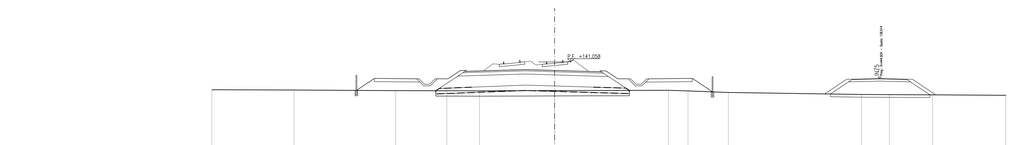

SCALA 1:200

Q. B. 129.000

| | | |