
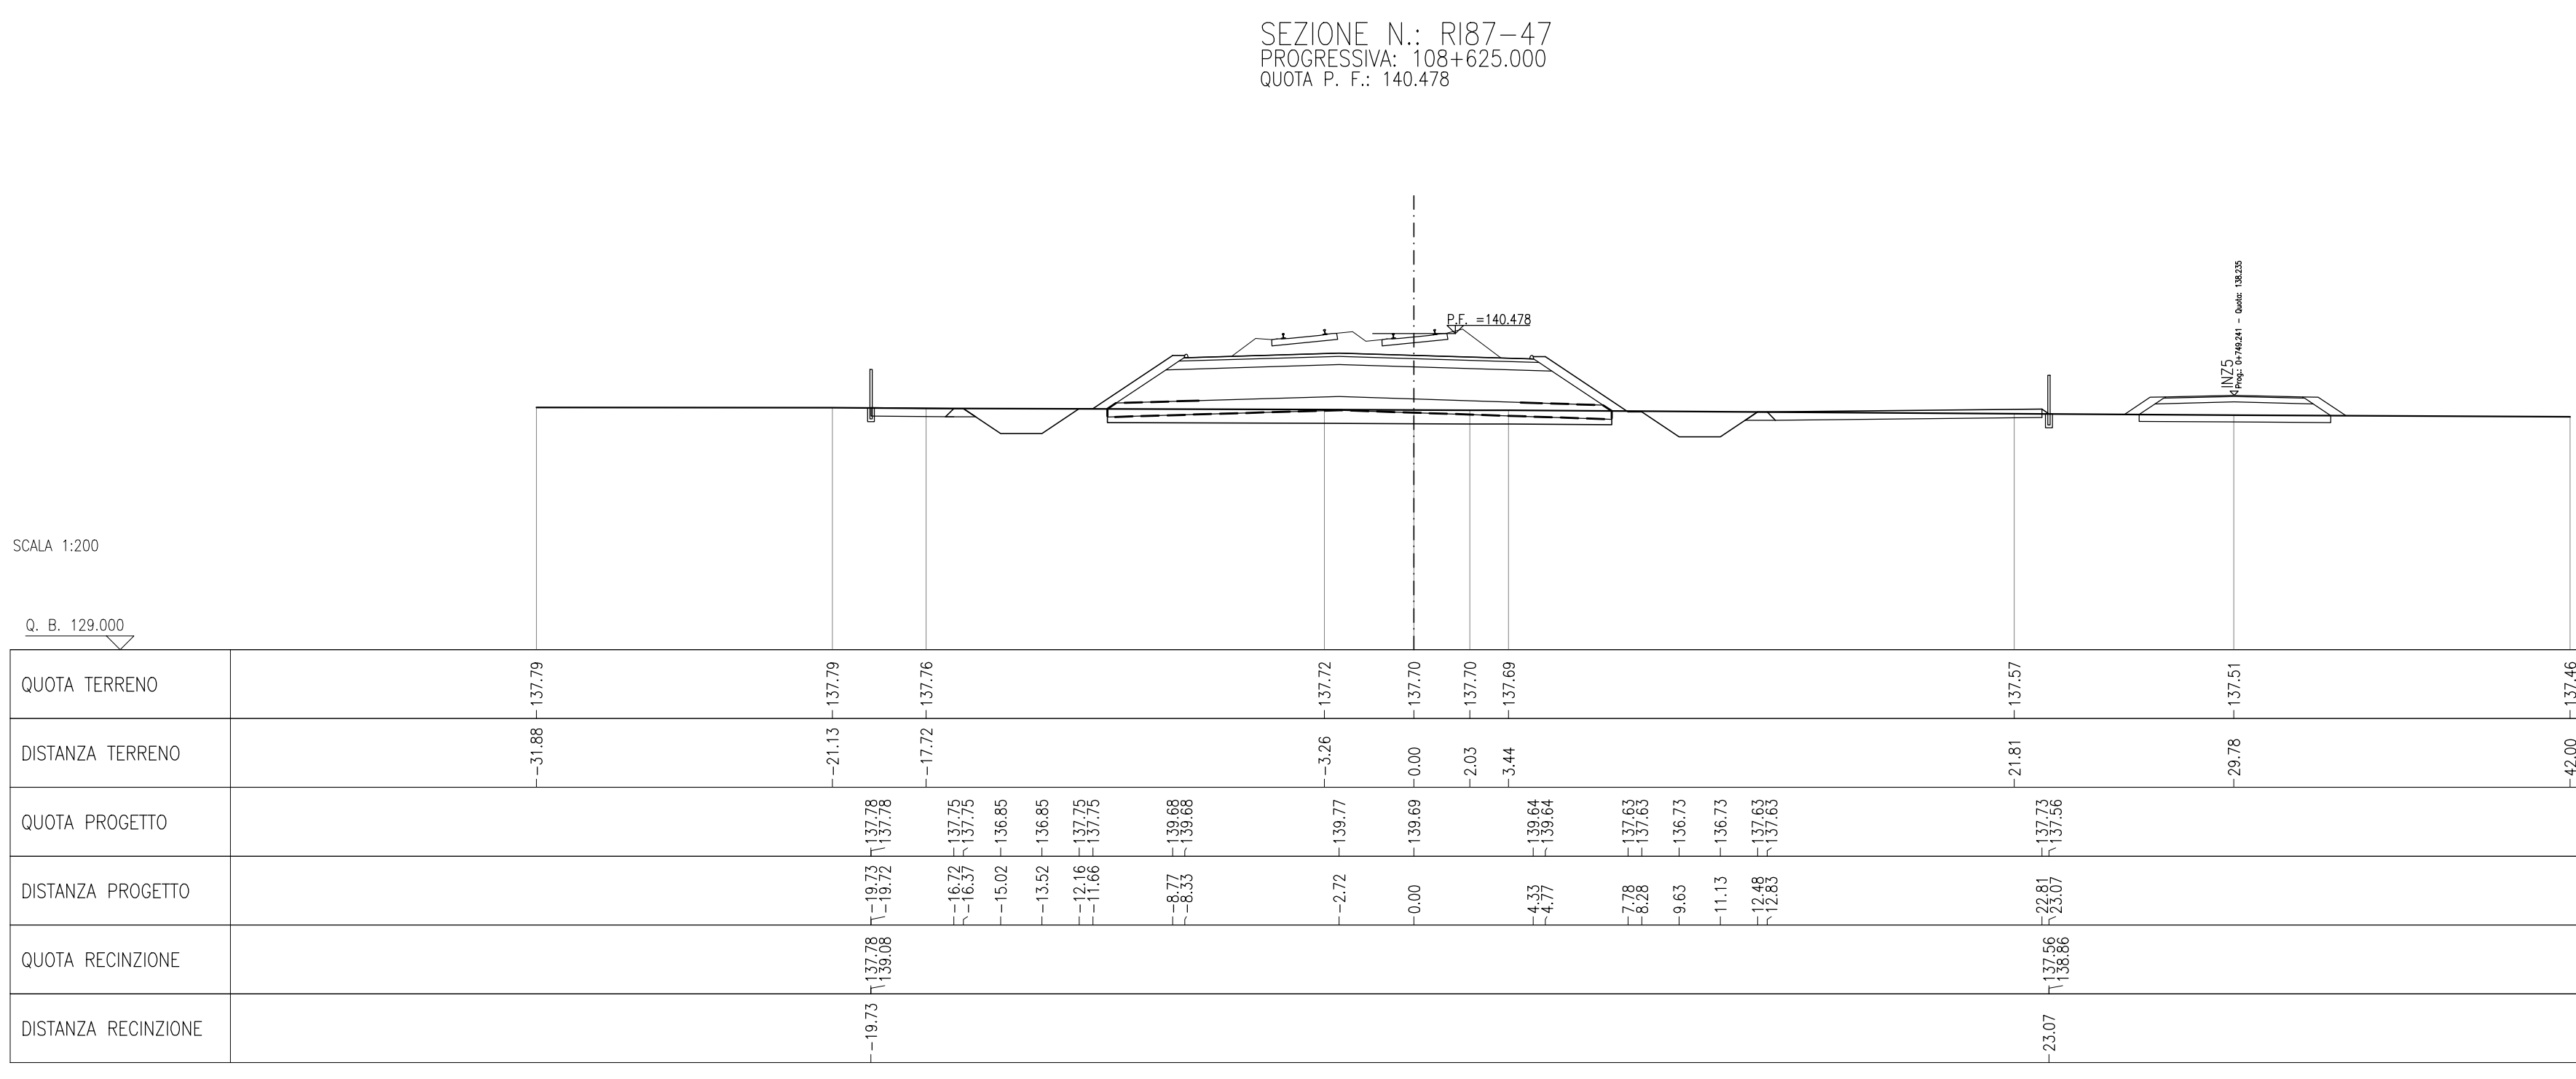
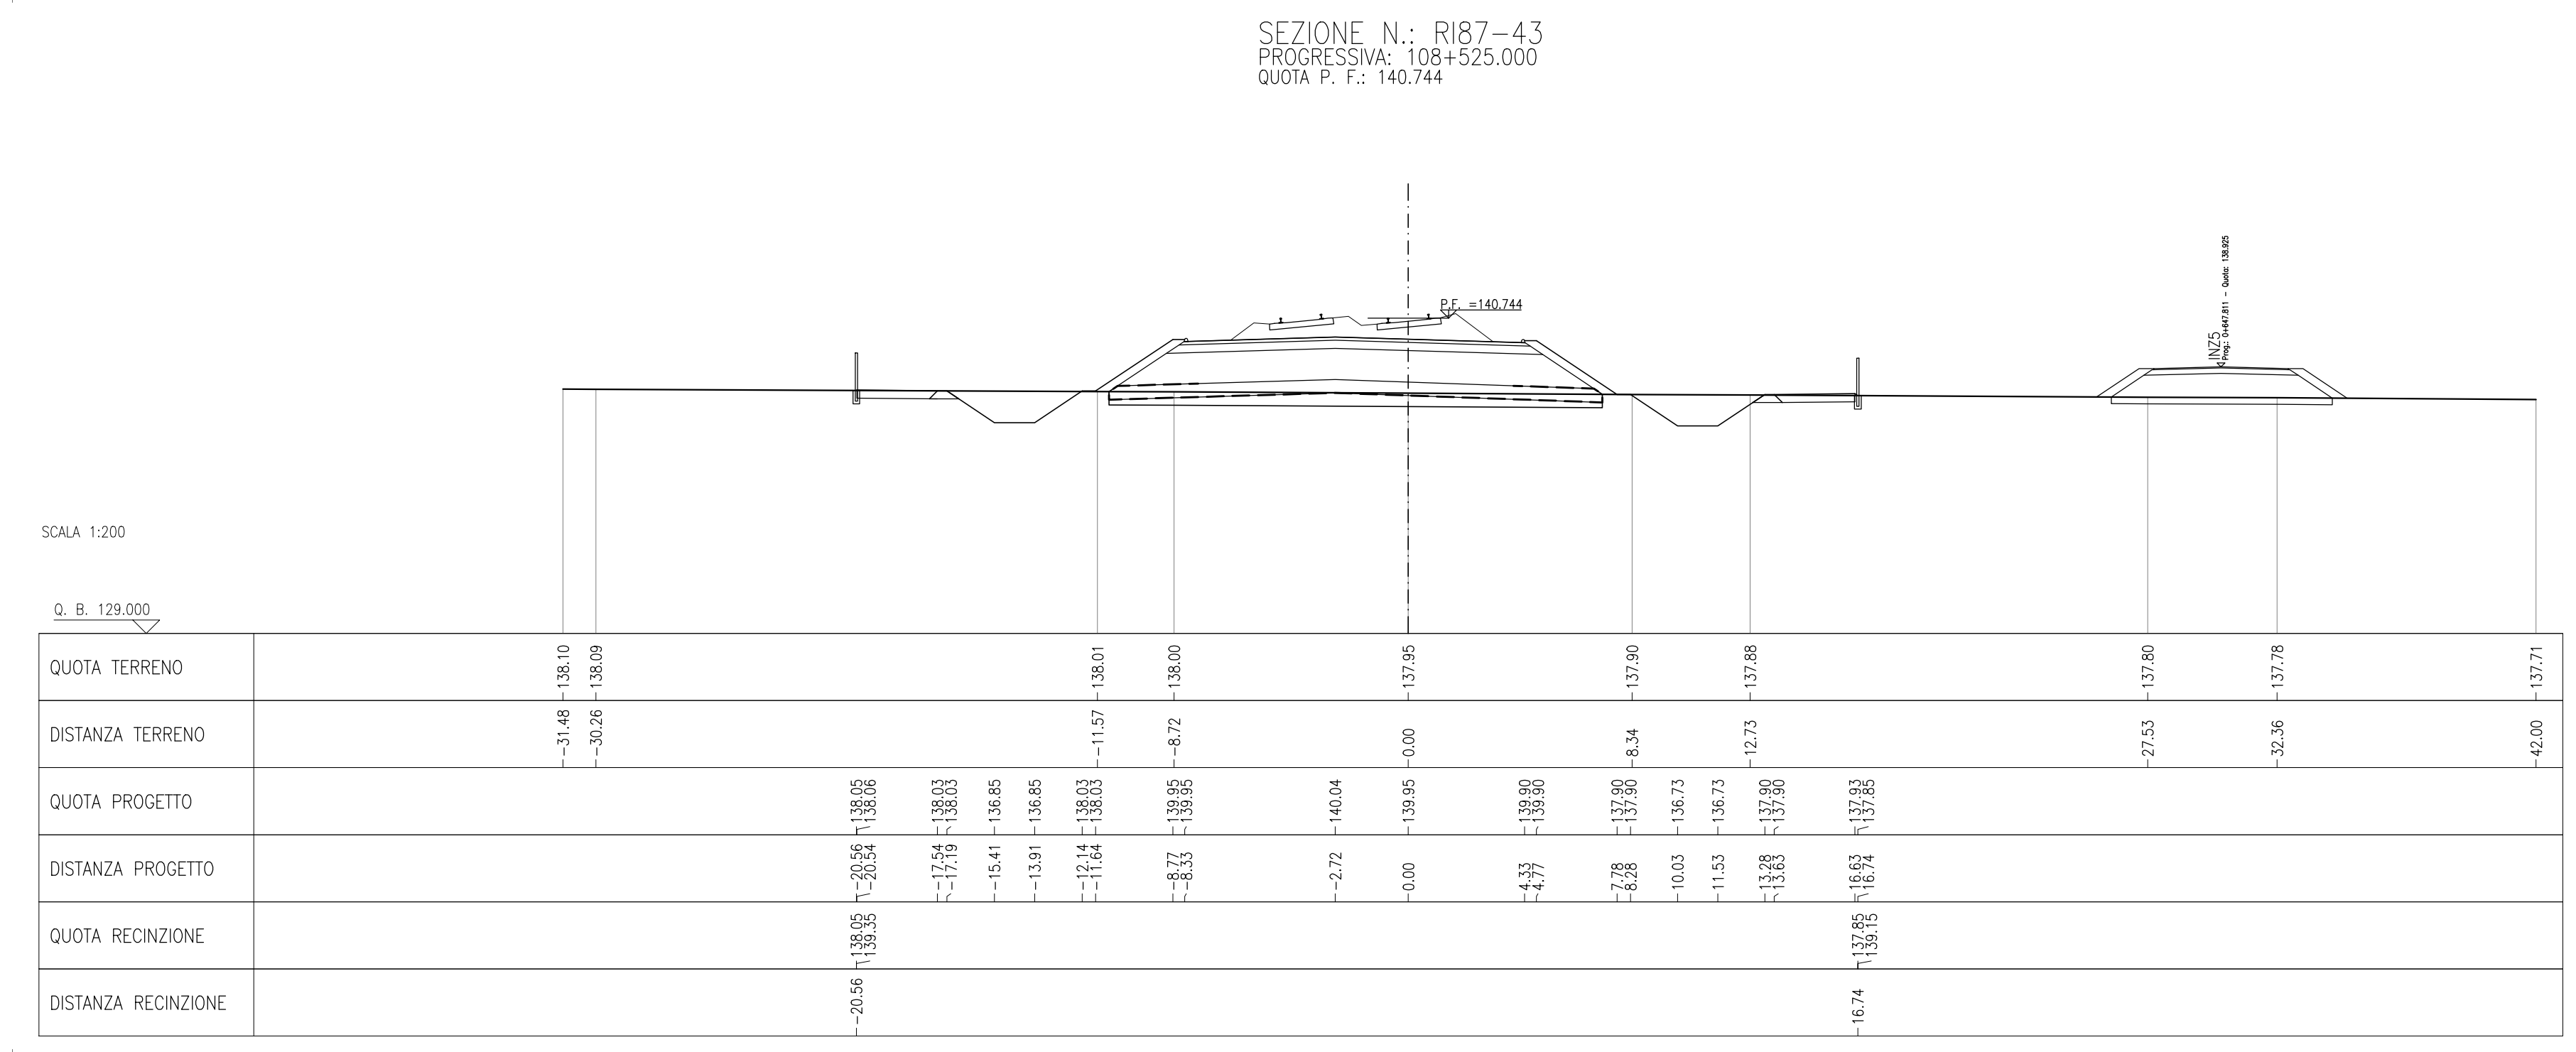
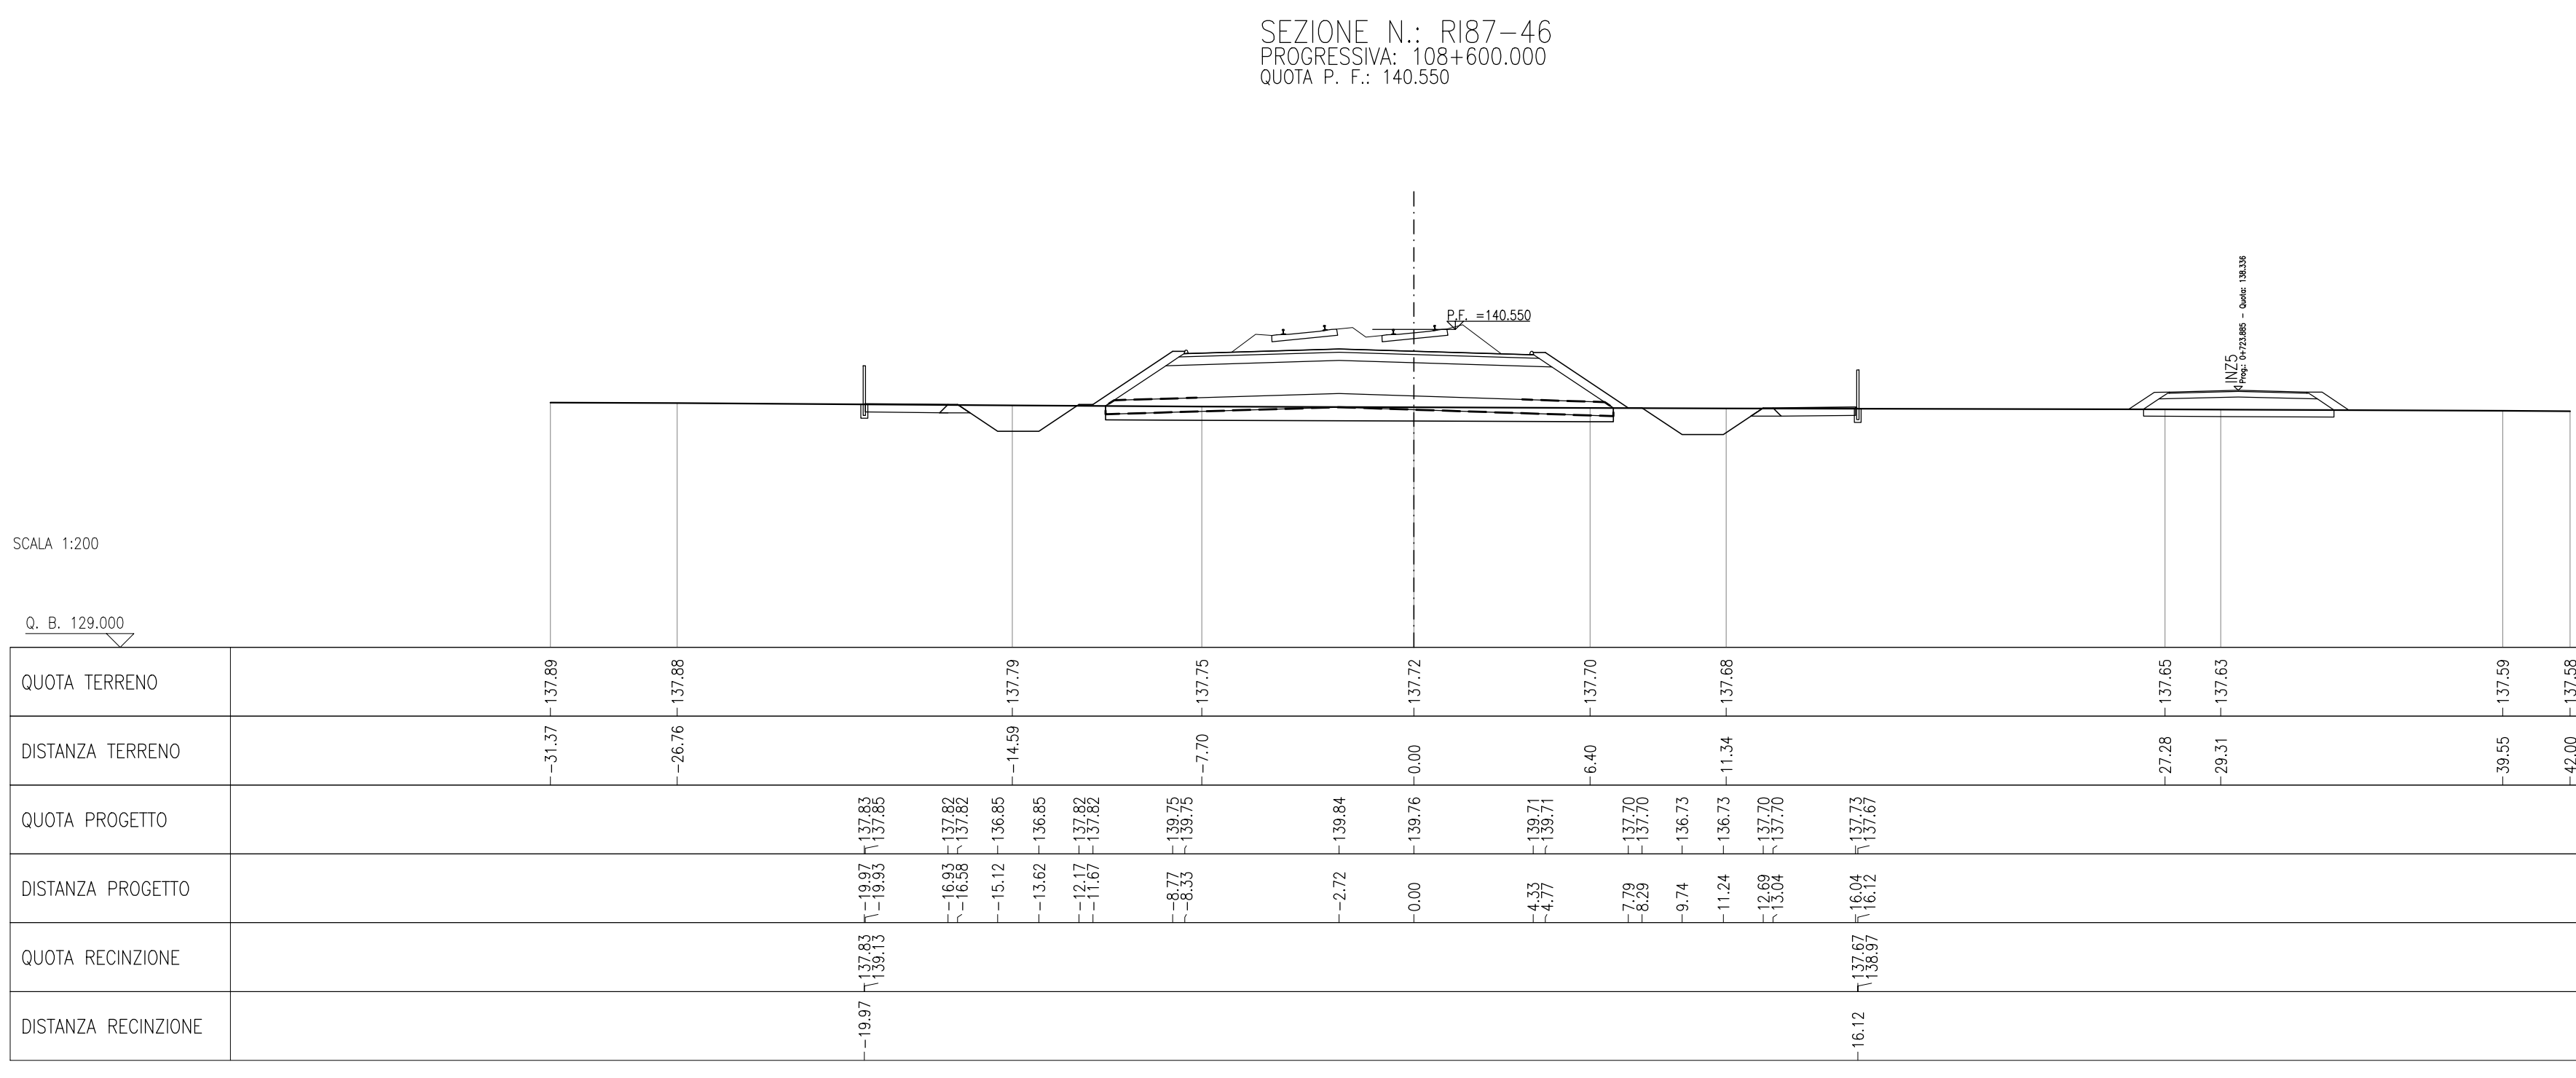
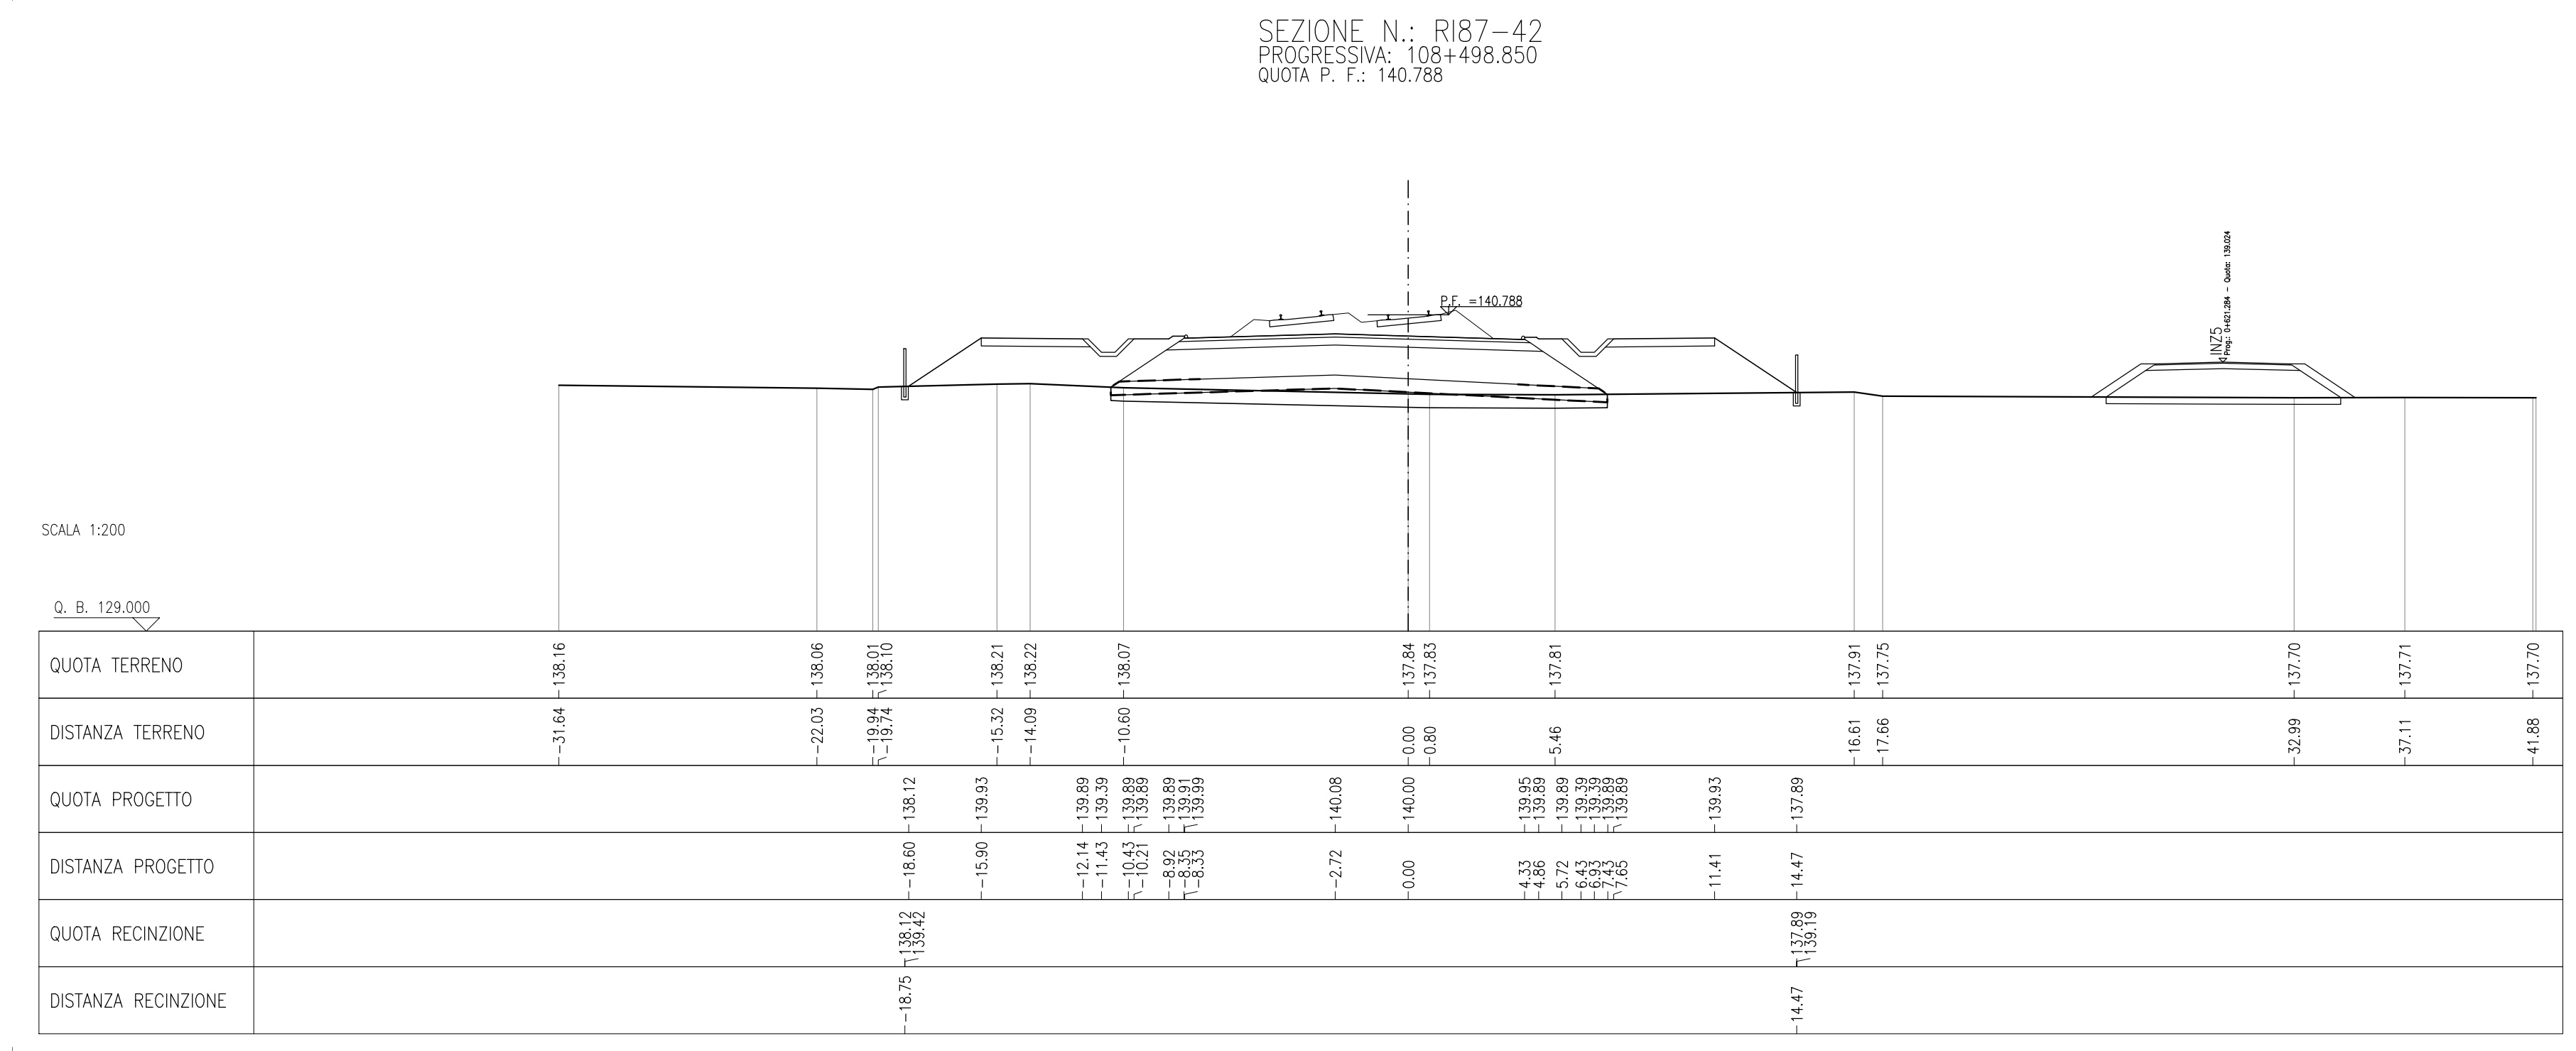
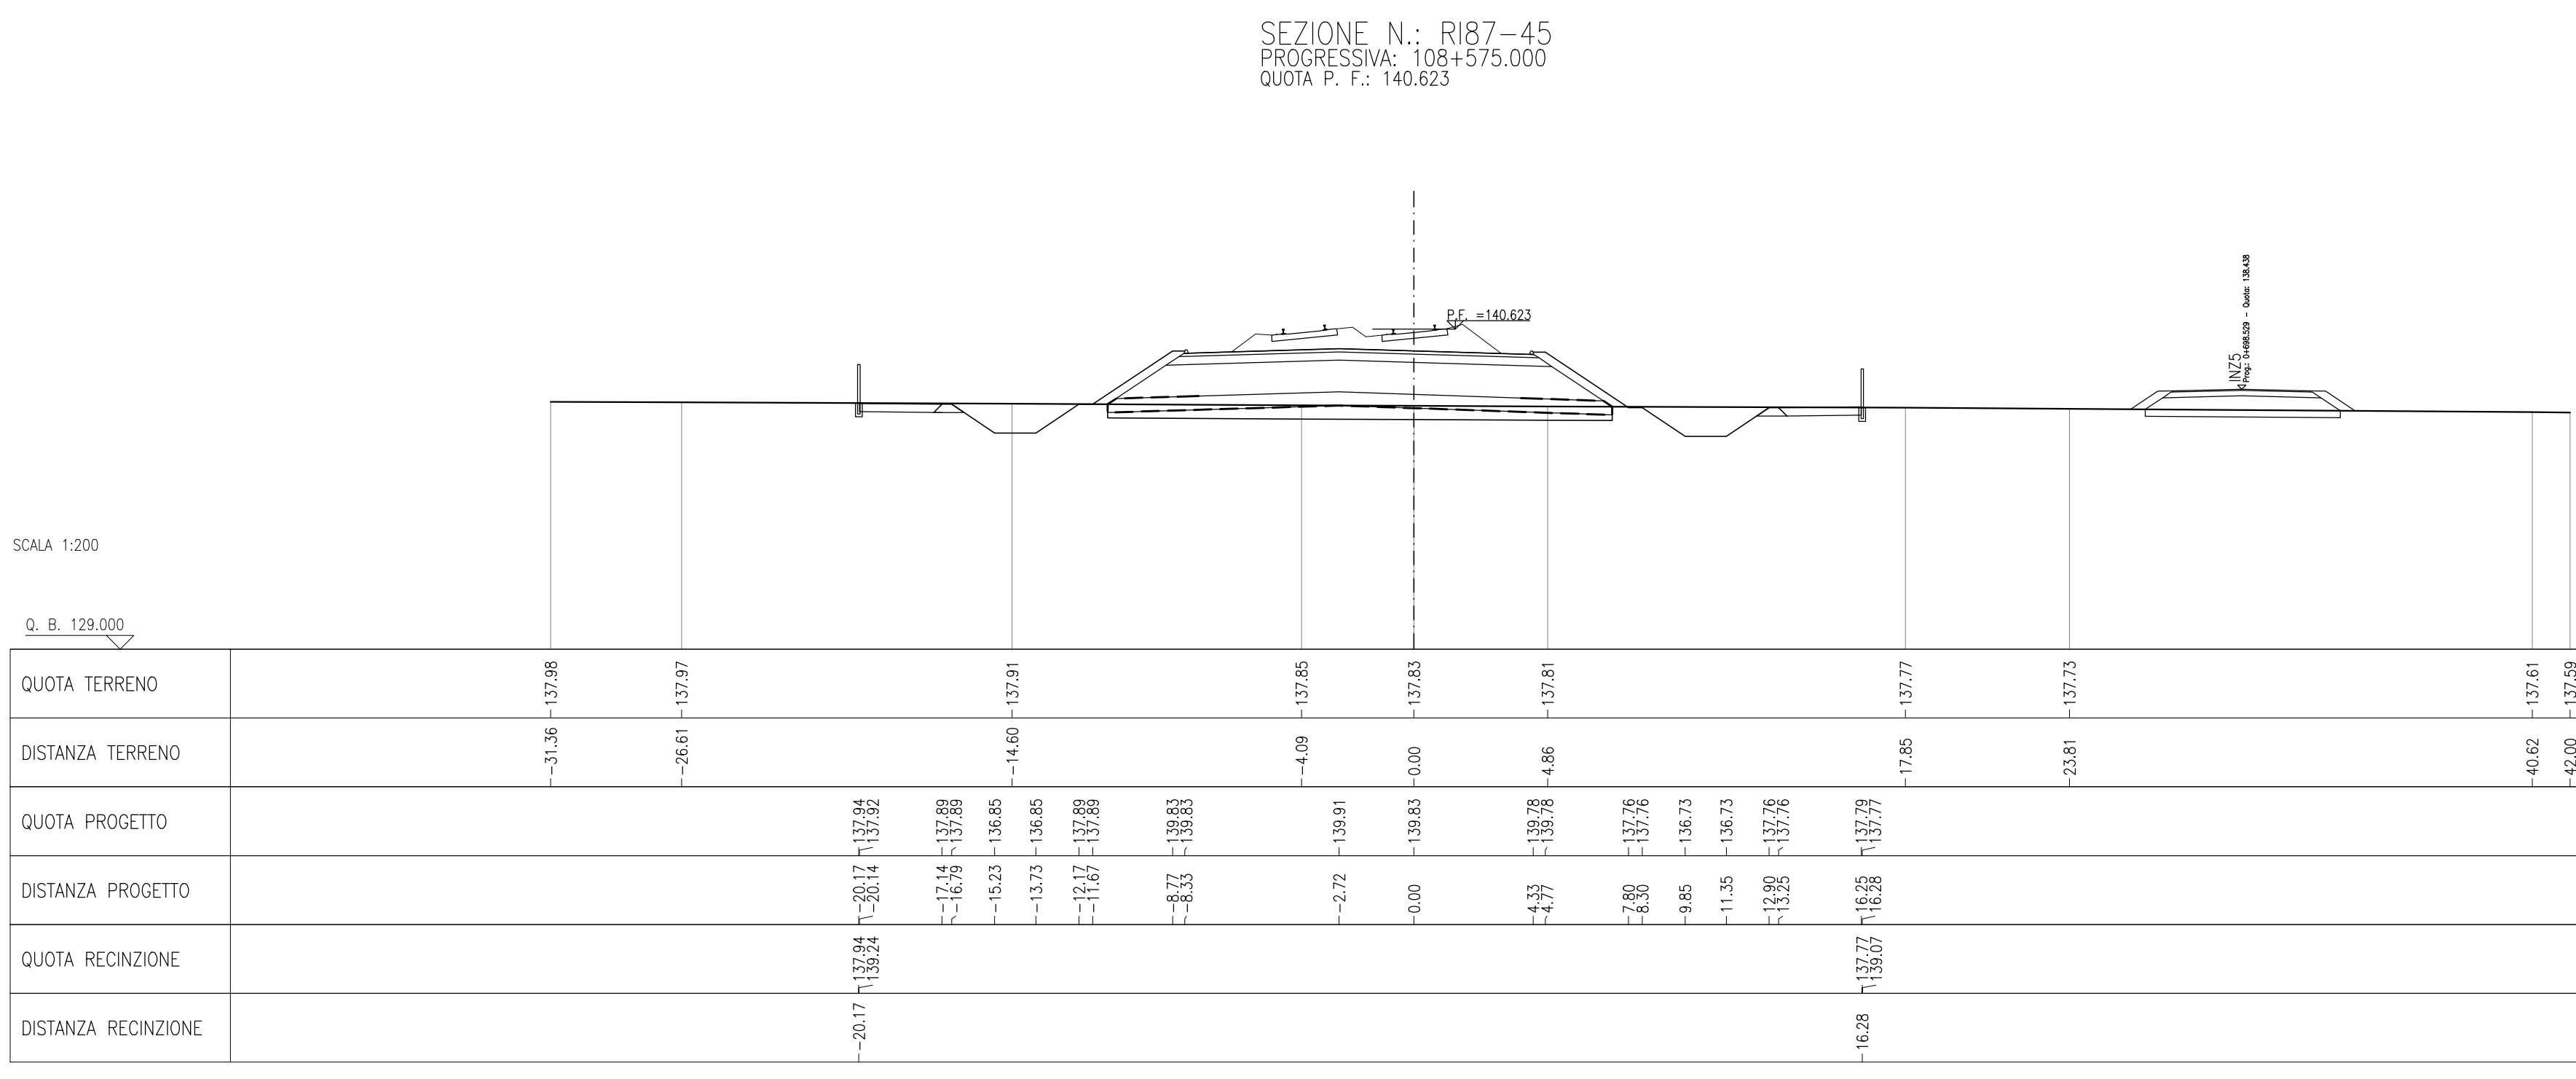
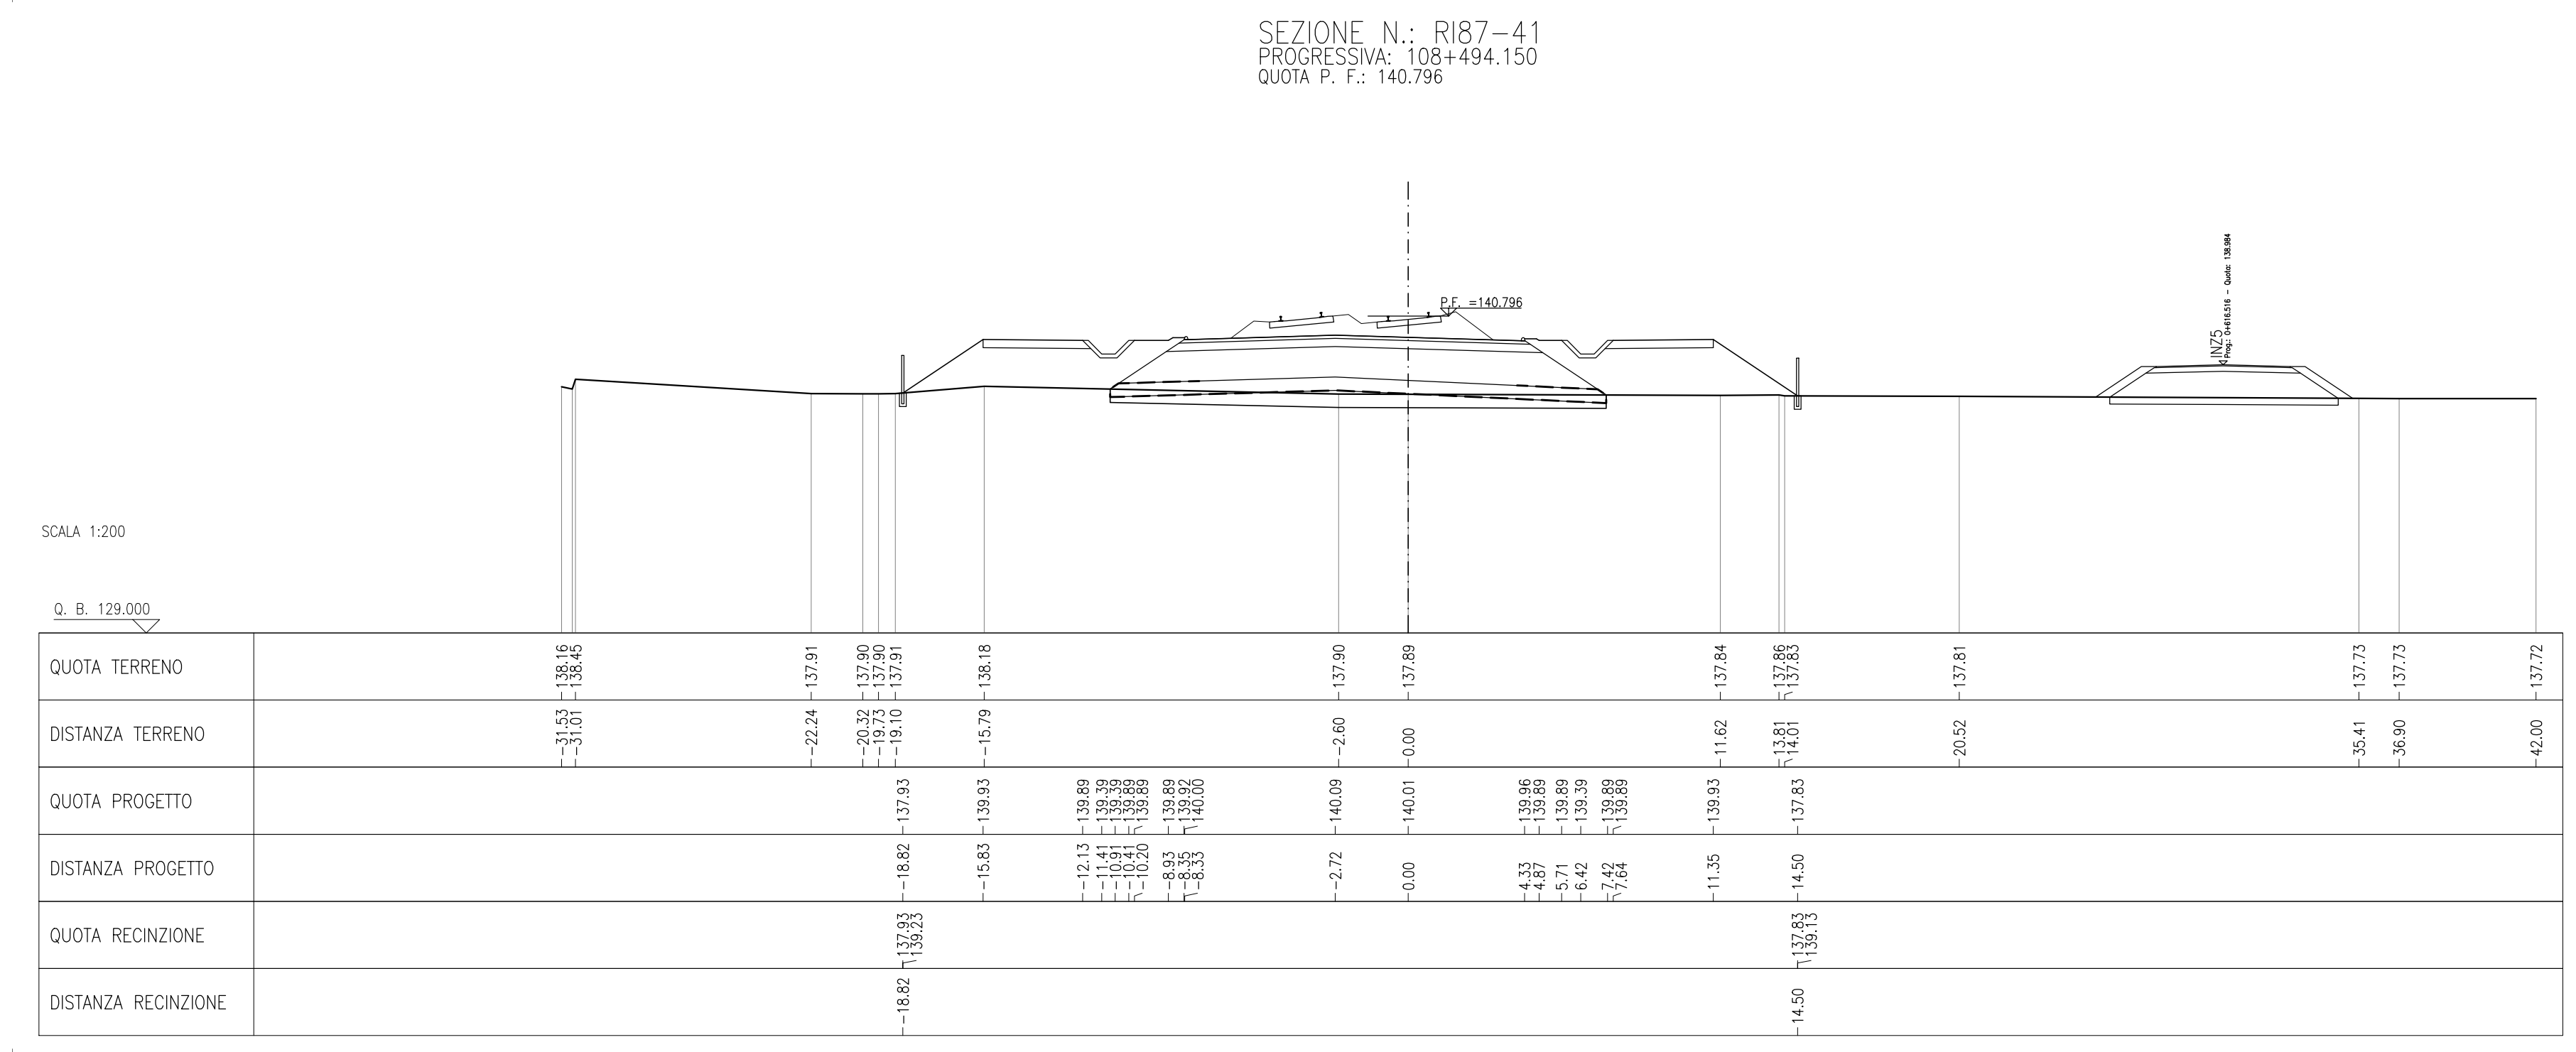
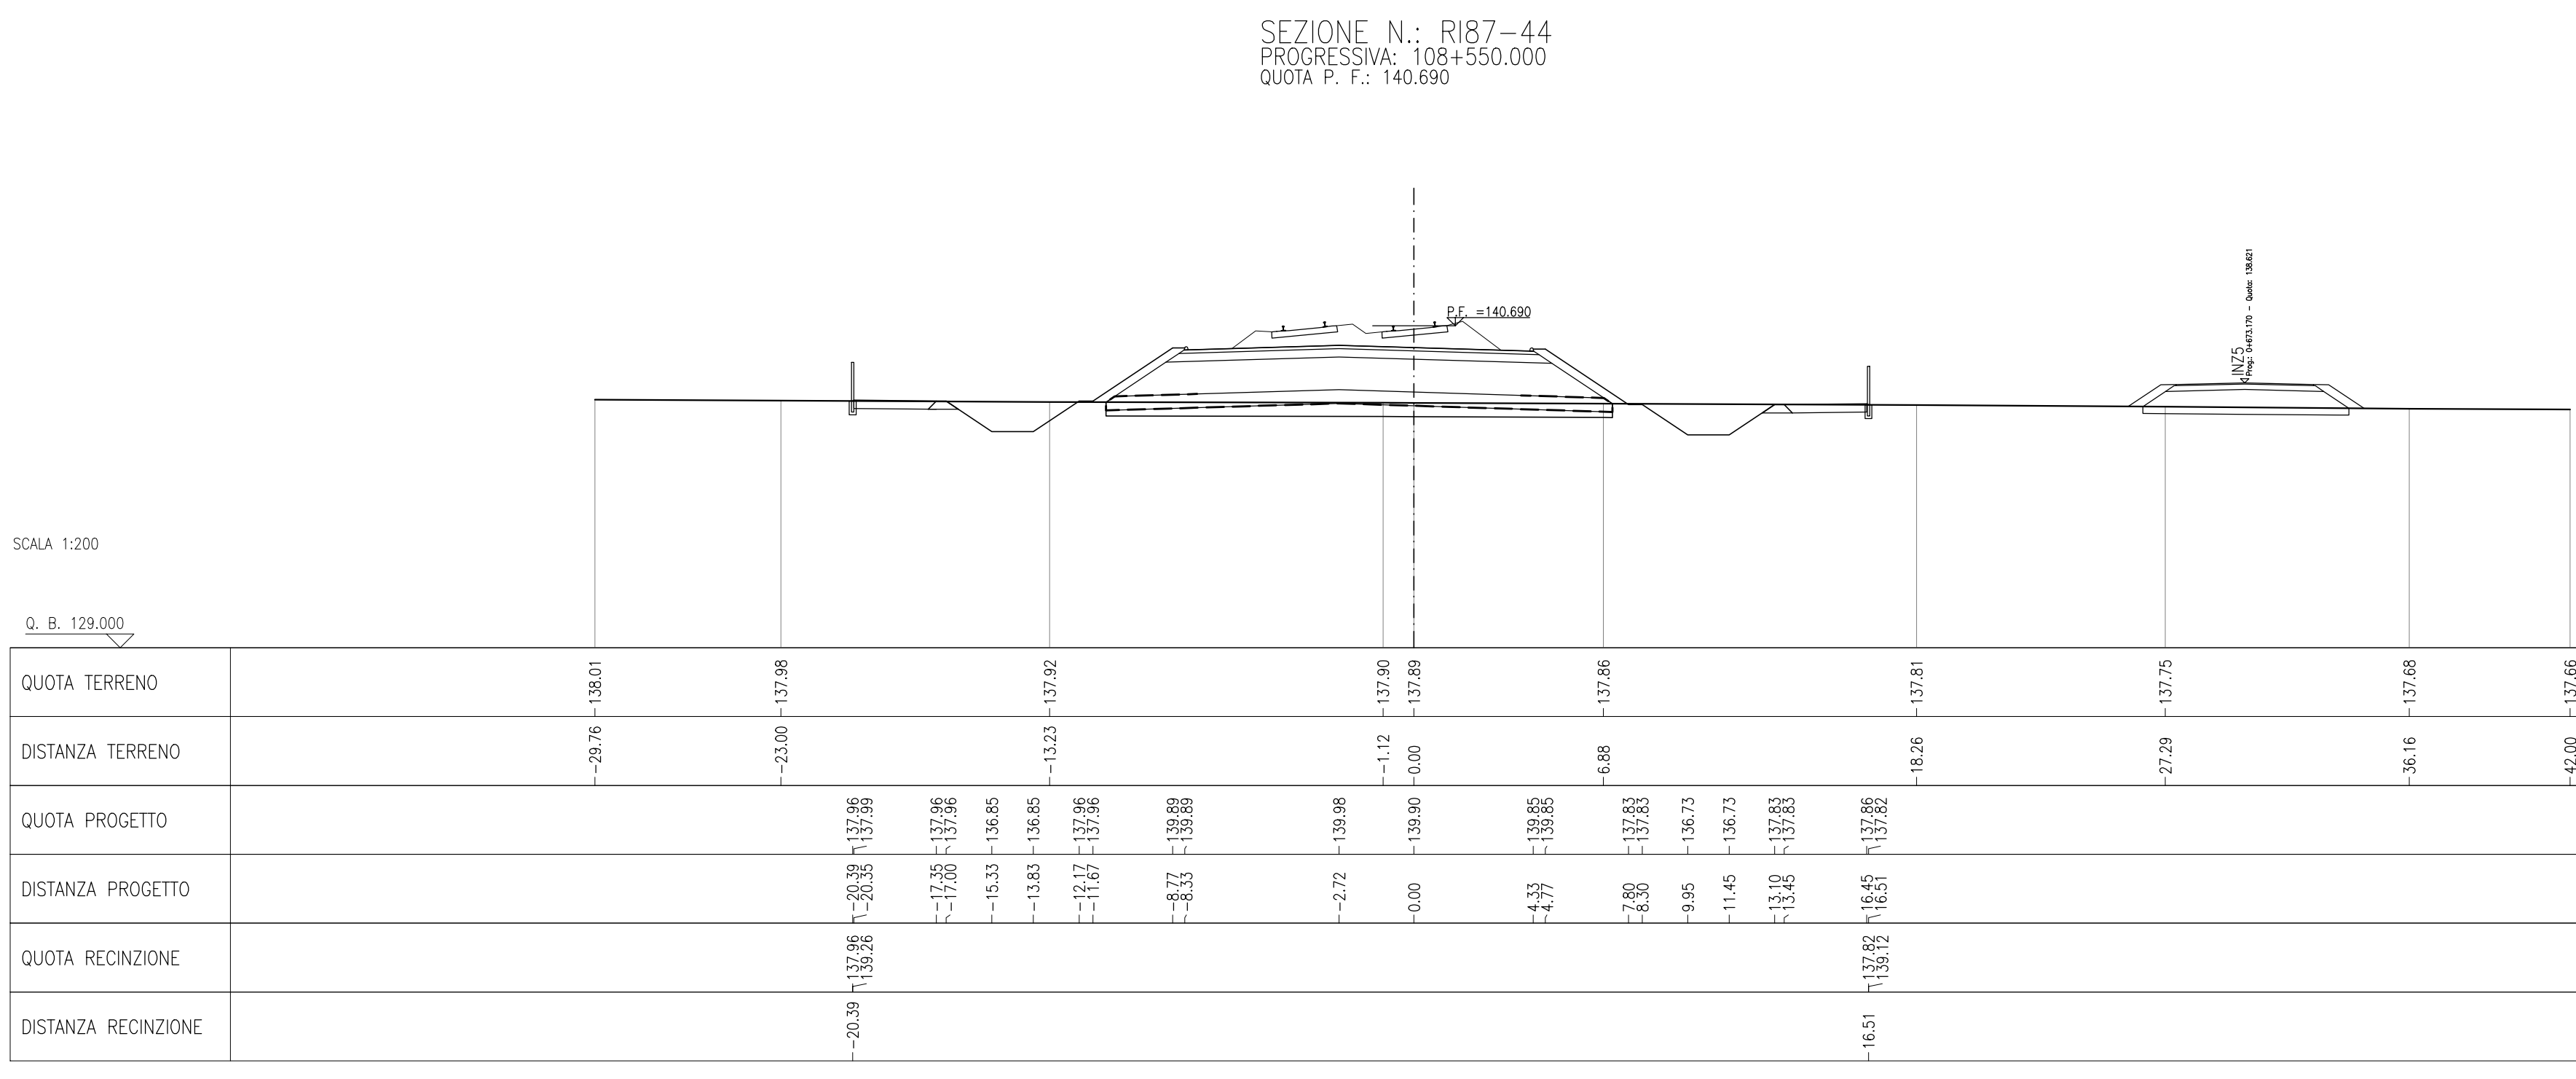


DESCRIZIONE	CODICE
- REL - RELAZIONE TECNICA GENERALE	INDR12E2W9R8T0001
- REL - PLANIMETRIA DI PROGETTO - TAVOLA 1	INDR12E2W9R8T0002
- REL - PLANIMETRIA DI PROGETTO - TAVOLA 2	INDR12E2W9R8T0003
- REL - PLANIMETRIA DI PROGETTO - TAVOLA 3	INDR12E2W9R8T0004
- REL - PLANIMETRIA DI PROGETTO - TAVOLA 4	INDR12E2W9R8T0005
- REL - PROFILO LONGITUDINALE - TAVOLA 1	INDR12E2W9R8T0006
- REL - PROFILO LONGITUDINALE - TAVOLA 2	INDR12E2W9R8T0007
- REL - SEZIONI TRASVERSALI - TAVOLA 1	INDR12E2W9R8T0008
- REL - SEZIONI TRASVERSALI - TAVOLA 2	INDR12E2W9R8T0009
- REL - SEZIONI TRASVERSALI - TAVOLA 3	INDR12E2W9R8T0010
- REL - SEZIONI TRASVERSALI - TAVOLA 4	INDR12E2W9R8T0011
- REL - SEZIONI TRASVERSALI - TAVOLA 5	INDR12E2W9R8T0012
- REL - SEZIONI TRASVERSALI - TAVOLA 6	INDR12E2W9R8T0013
- REL - SEZIONI TRASVERSALI - TAVOLA 7	INDR12E2W9R8T0014
- REL - SEZIONI TRASVERSALI - TAVOLA 8	INDR12E2W9R8T0015
- REL - SEZIONI TRASVERSALI - TAVOLA 9	INDR12E2W9R8T0016

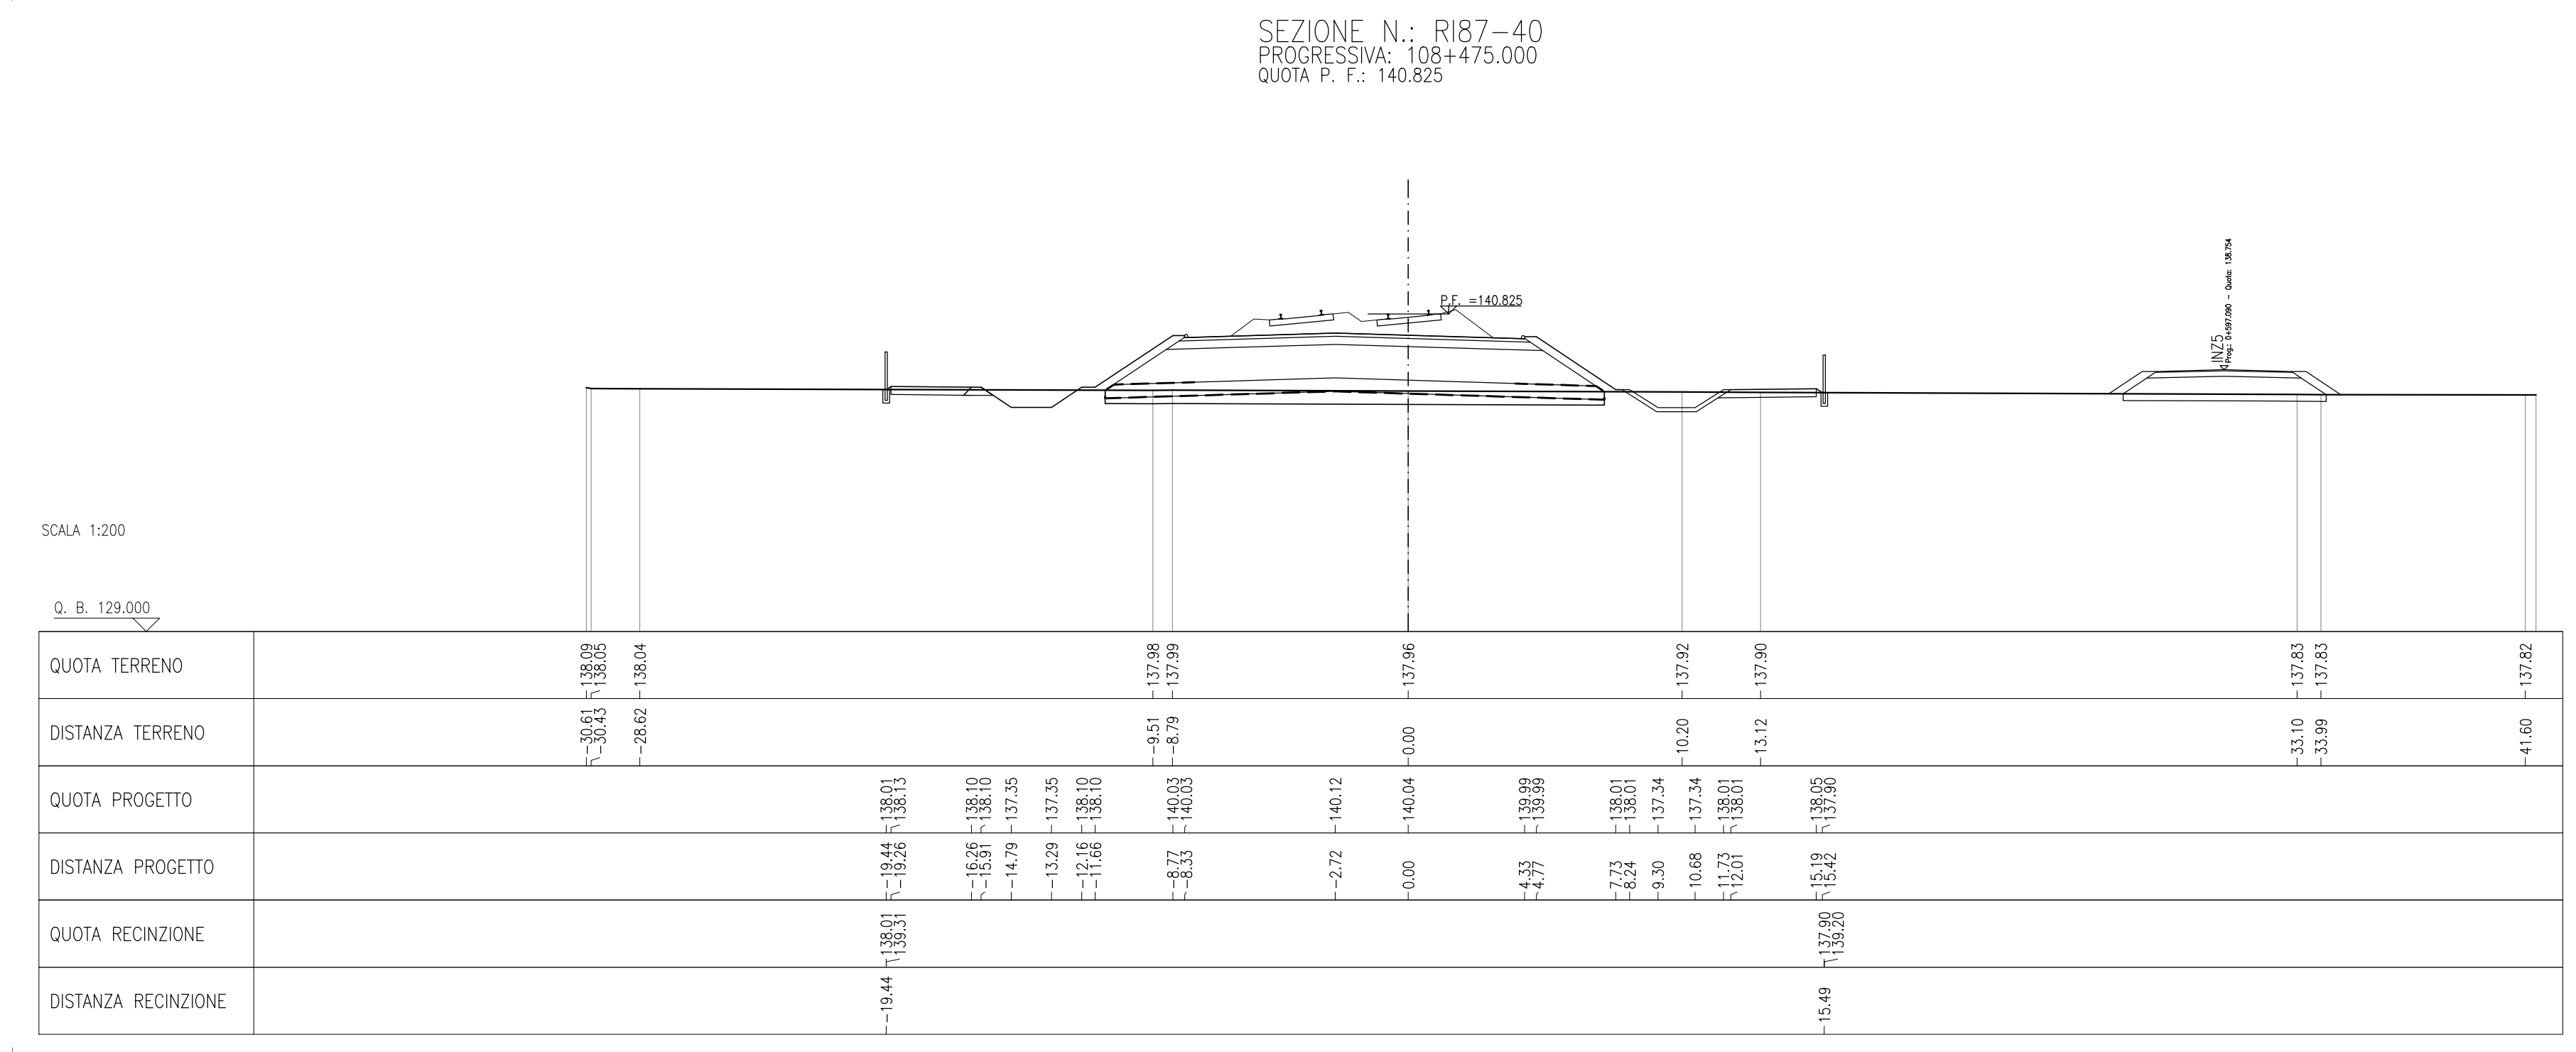

NOTE GENERALI

COMMITTENTE: **GRUPPO FERROVIE DELLO STATO**

ALTA Sorveglianza: **GRUPPO FERROVIE DELLO STATO**

GENERAL CONTRACTOR: **Cepav due**
Consorzio ENI per l'Alta Velocità

INFRASTRUTTURE FERROVIARIE STRATEGICHE DEFINITE DALLA LEGGE OBIETTIVO N. 443/01

LINEA A.V. I.A.C. TORINO - VENEZIA Tratta MILANO - VERONA
Lotto funzionale Brescia-Verona
PROGETTO ESECUTIVO

R187 - RILEVATO COLLEG. QBSE-AVIAC DA PK 107+684,000 A PK 109+134,000
SEZIONI TRASVERSALI
TAVOLA 6

GENERAL CONTRACTOR: **Cepav due** DIRETTORE LAVORI: _____

SCALA: **1:200**

COMMESSA LOTTO FASE ENTE TIPO DOC. OPERA/DISCIPLINA PROG. REV.

INOR 12 E E2 W9 R18700 006 A

PROGETTAZIONE

Rev.	Descrizione	Autore	Data	Verifica	Data	Progetto	Data
A	EMISSIONE	Riccardi	30/04/20	Avolio	30/04/20	30/04/20	
B							
C							

PROGETTISTI:

CIG: 751447334A File: INDR12E2W9R8T0006A_10.dwg