



DESCRIZIONE	CODICE
RF87 - RELAZIONE TECNICA GENERALE	INOR12E2ZWR9R700001
RF87 - PLANIMETRIA DI PROGETTO - TAVOLA 1	INOR12E2ZWR9R700002
RF87 - PLANIMETRIA DI PROGETTO - TAVOLA 2	INOR12E2ZWR9R700003
RF87 - PLANIMETRIA DI PROGETTO - TAVOLA 3	INOR12E2ZWR9R700004
RF87 - PLANIMETRIA DI PROGETTO - TAVOLA 4	INOR12E2ZWR9R700005
RF87 - PROFILO LONGITUDINALE - TAVOLA 1	INOR12E2ZWR9R700006
RF87 - PROFILO LONGITUDINALE - TAVOLA 2	INOR12E2ZWR9R700007
RF87 - SEZIONI TRASVERSALI - TAVOLA 1	INOR12E2ZWR9R700008
RF87 - SEZIONI TRASVERSALI - TAVOLA 2	INOR12E2ZWR9R700009
RF87 - SEZIONI TRASVERSALI - TAVOLA 3	INOR12E2ZWR9R700010
RF87 - SEZIONI TRASVERSALI - TAVOLA 4	INOR12E2ZWR9R700011
RF87 - SEZIONI TRASVERSALI - TAVOLA 5	INOR12E2ZWR9R700012
RF87 - SEZIONI TRASVERSALI - TAVOLA 6	INOR12E2ZWR9R700013
RF87 - SEZIONI TRASVERSALI - TAVOLA 7	INOR12E2ZWR9R700014
RF87 - SEZIONI TRASVERSALI - TAVOLA 8	INOR12E2ZWR9R700015

NOTE GENERALI


SEZIONE N.: R187-64
PROGRESSIVA: 109+000.000
QUOTA P. F.: 139.393

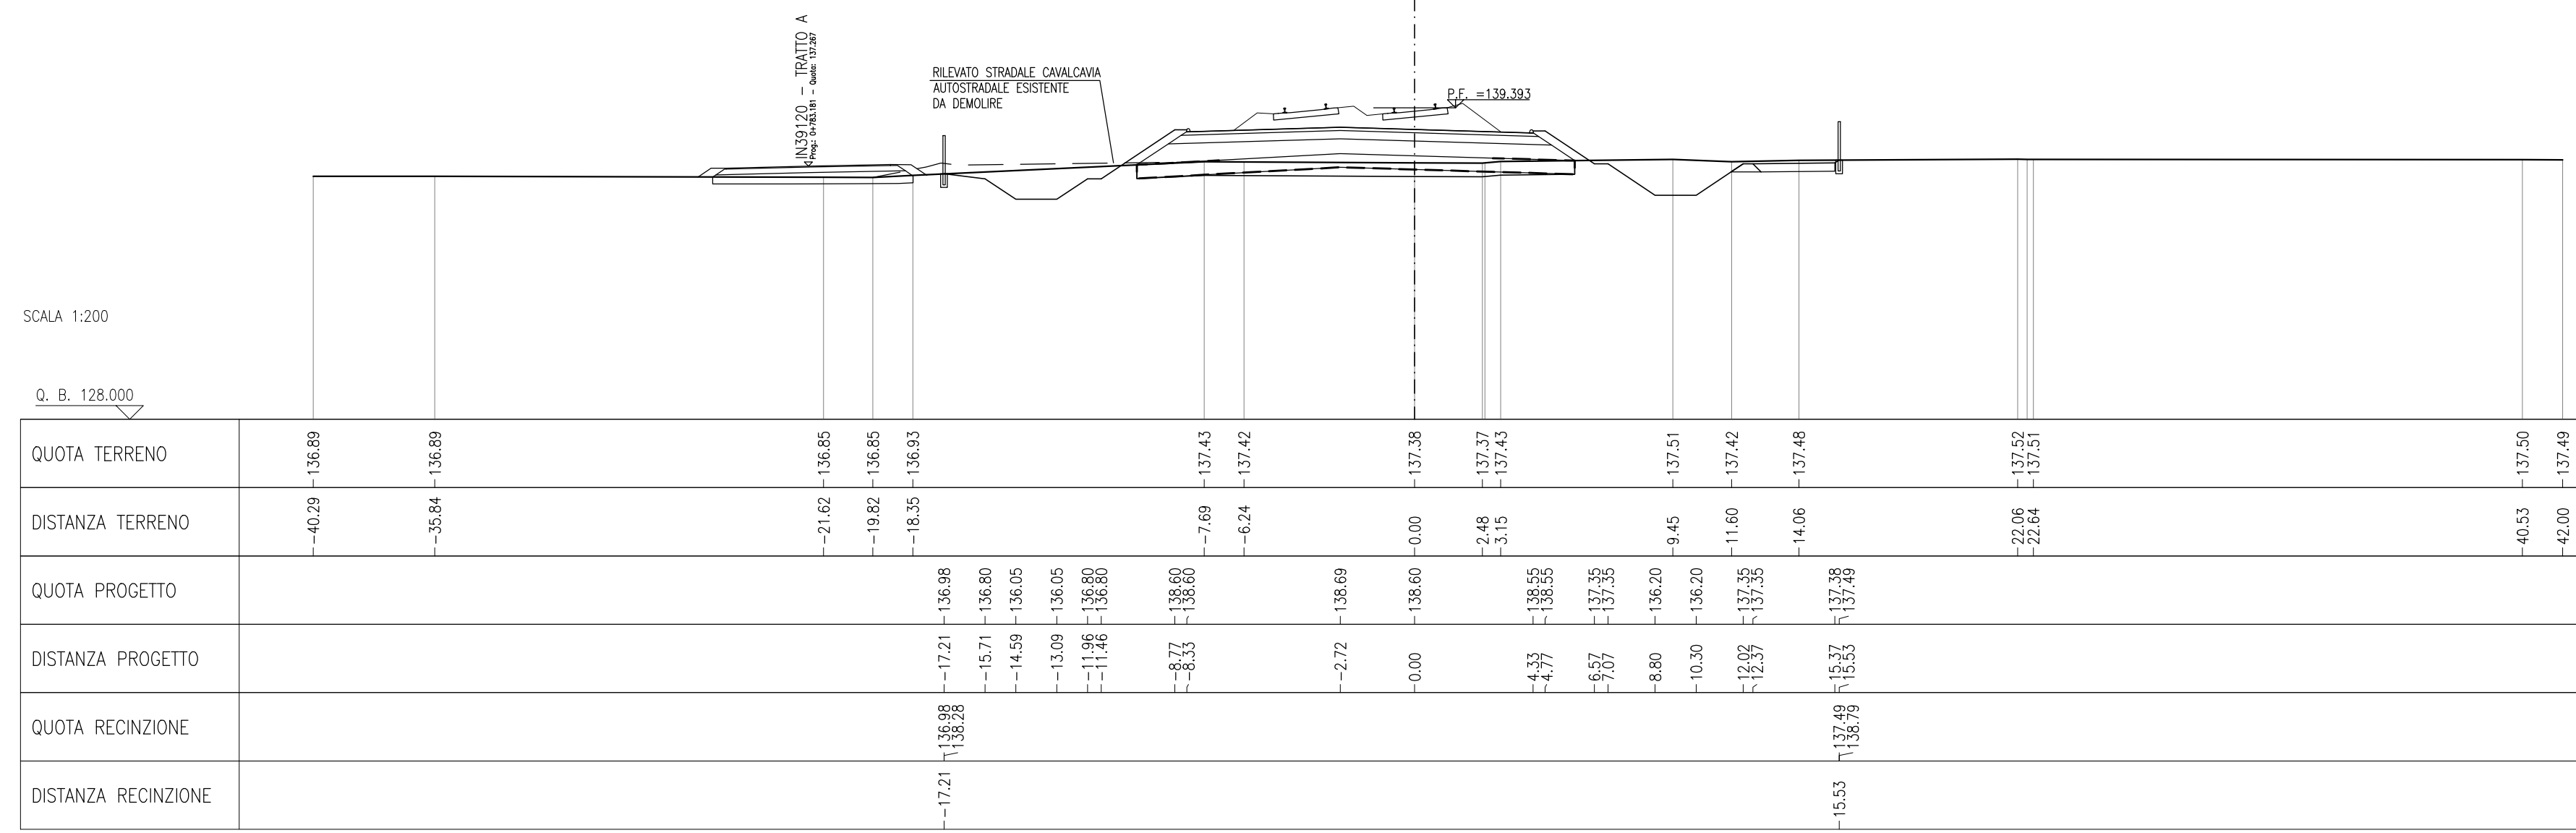


SEZIONE N.: R187-68
PROGRESSIVA: 109+100.000
QUOTA P. F.: 139.104

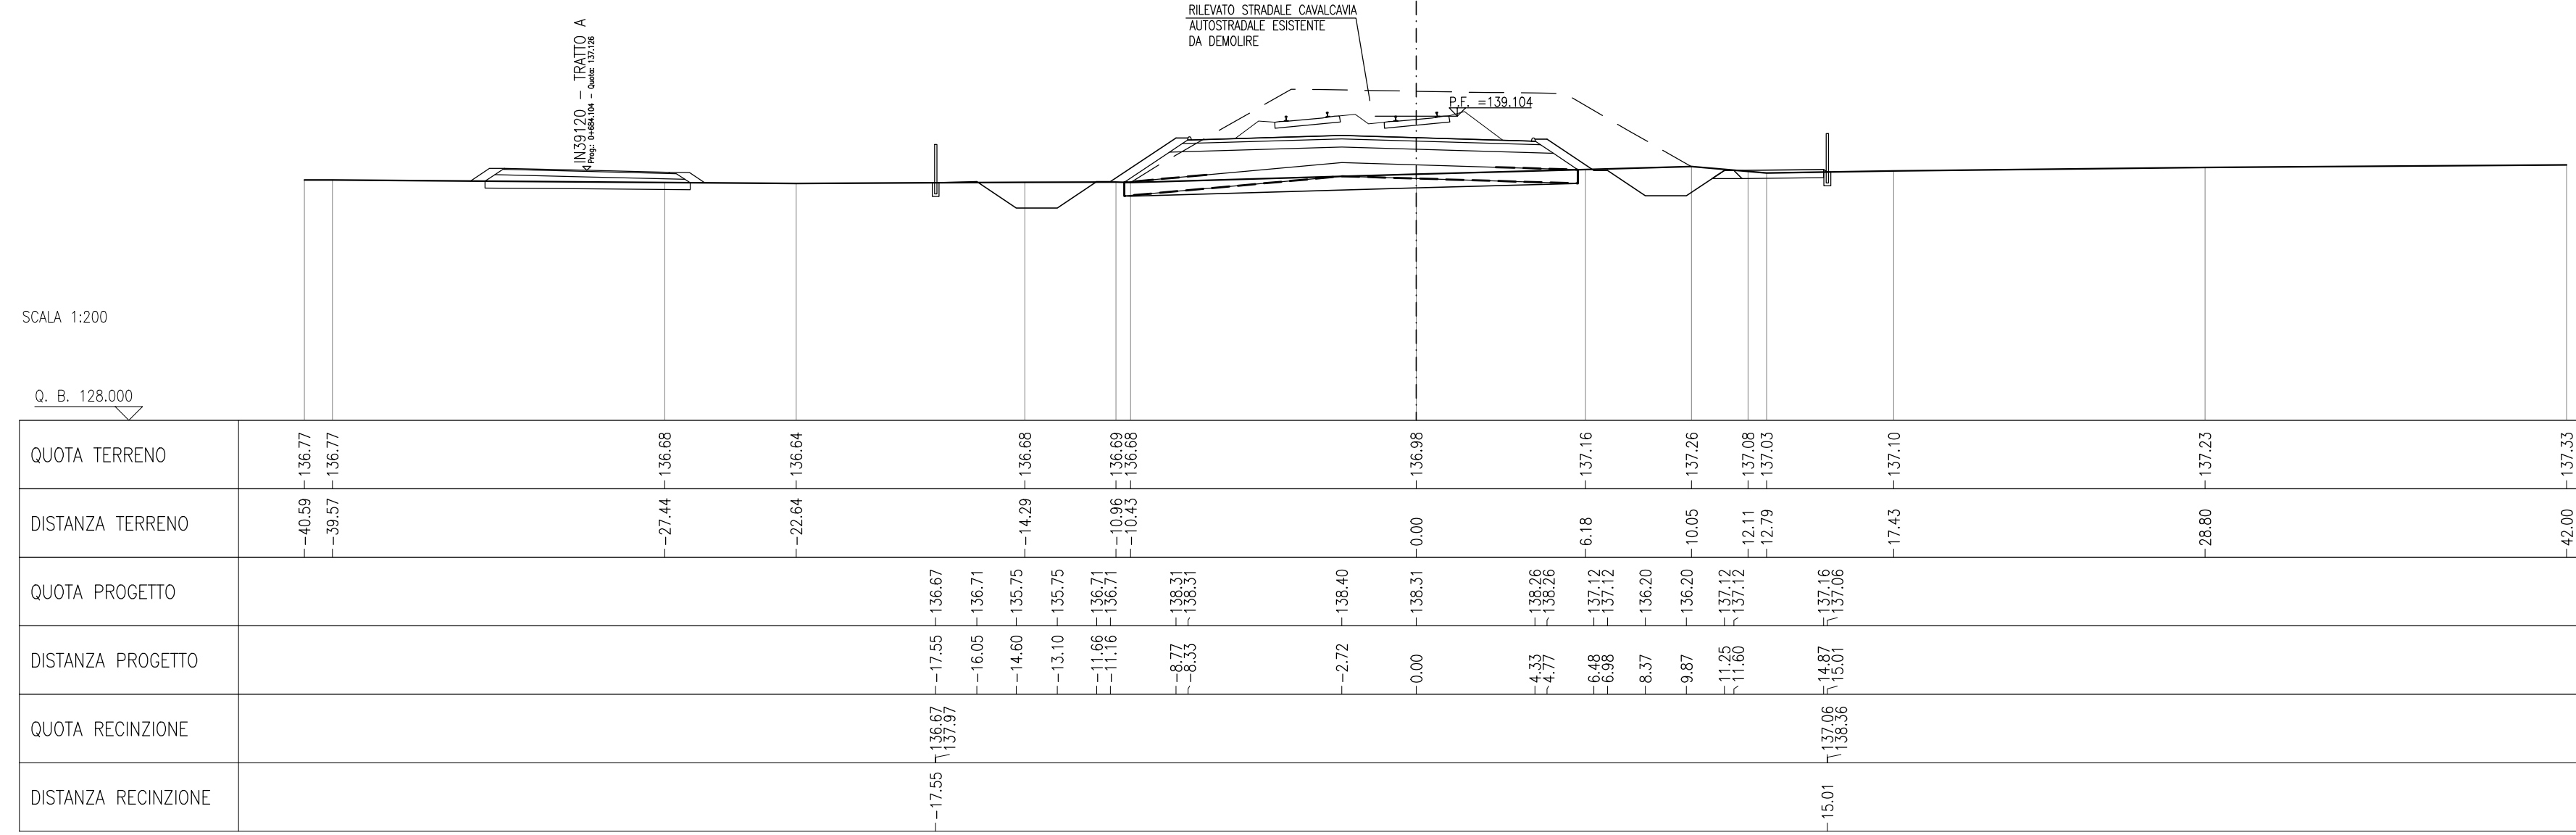


SEZIONE N.: R187-65
PROGRESSIVA: 109+025.000
QUOTA P. F.: 139.321

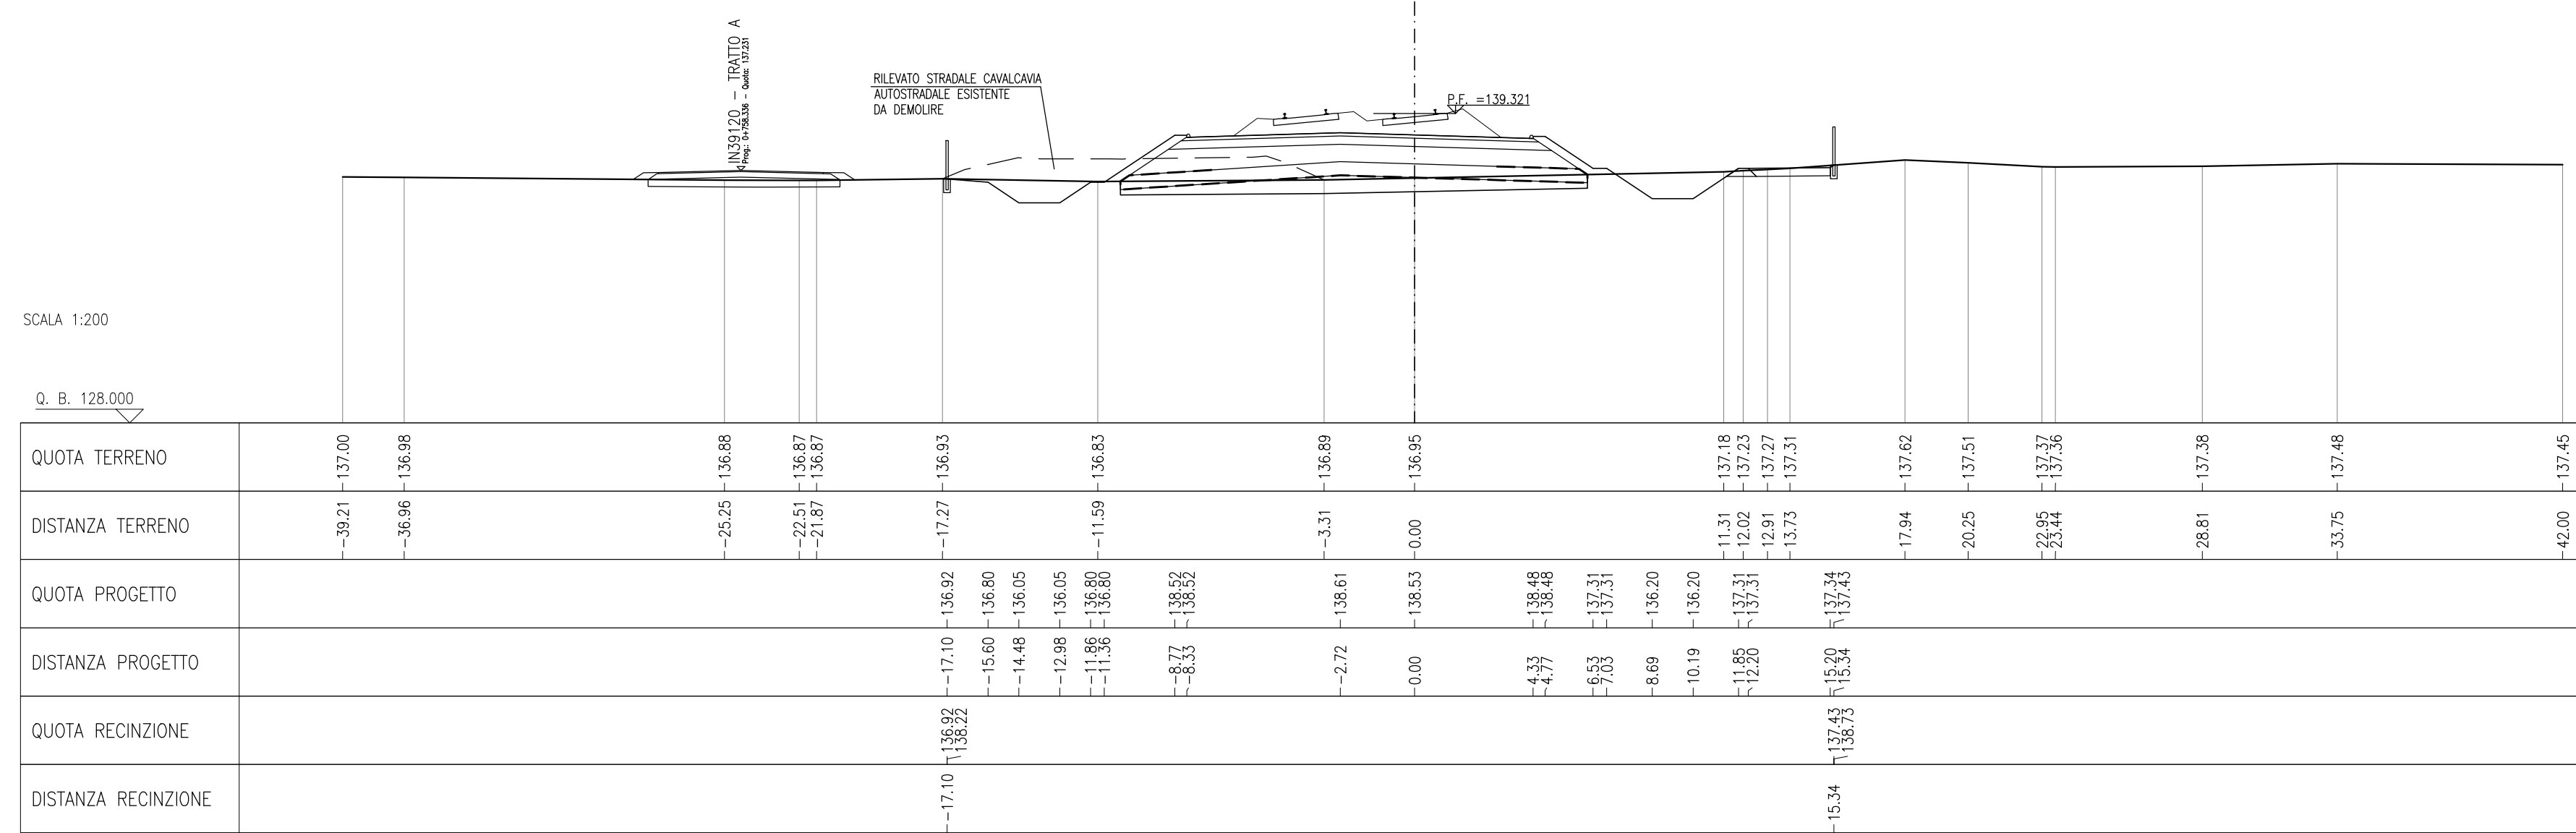


SEZIONE N.: R187-69
PROGRESSIVA: 109+125.000
QUOTA P. F.: 139.032

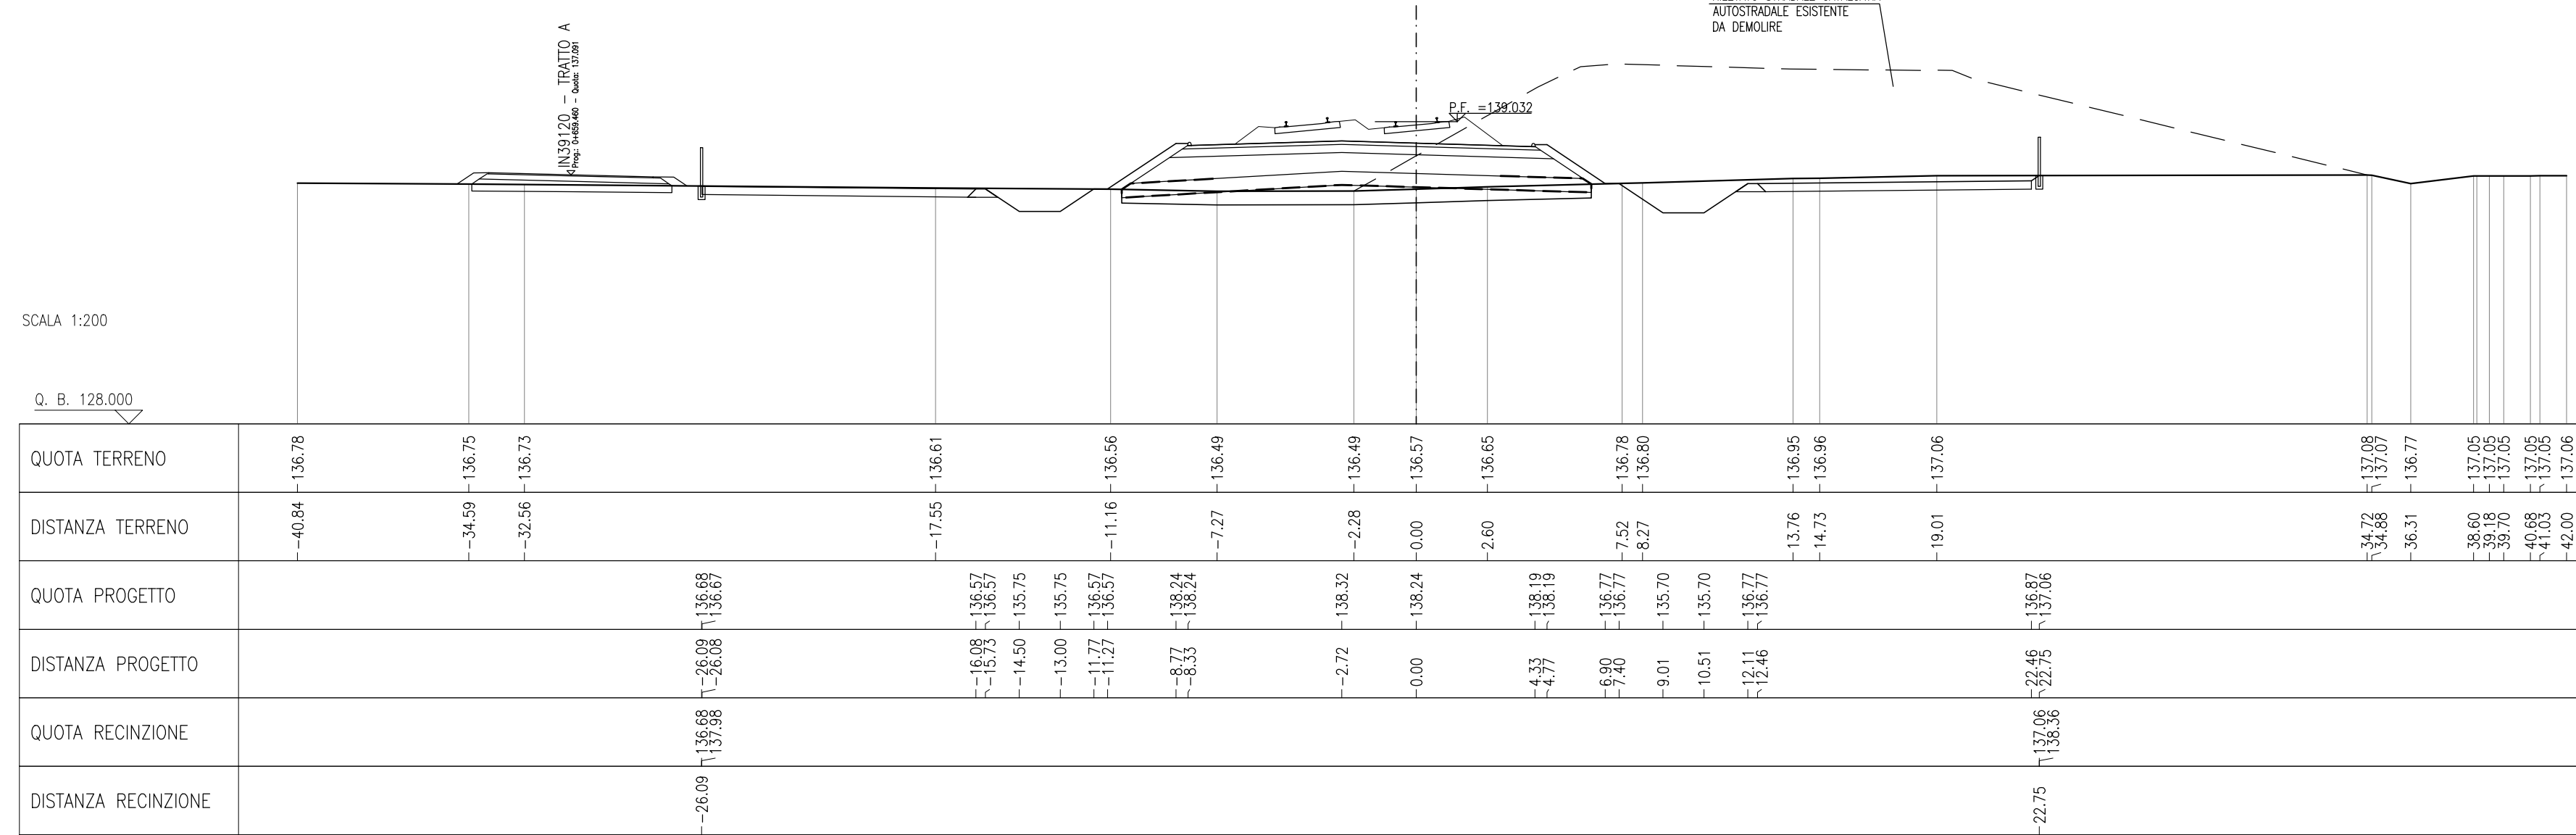


SEZIONE N.: R187-66
PROGRESSIVA: 109+050.000
QUOTA P. F.: 139.249

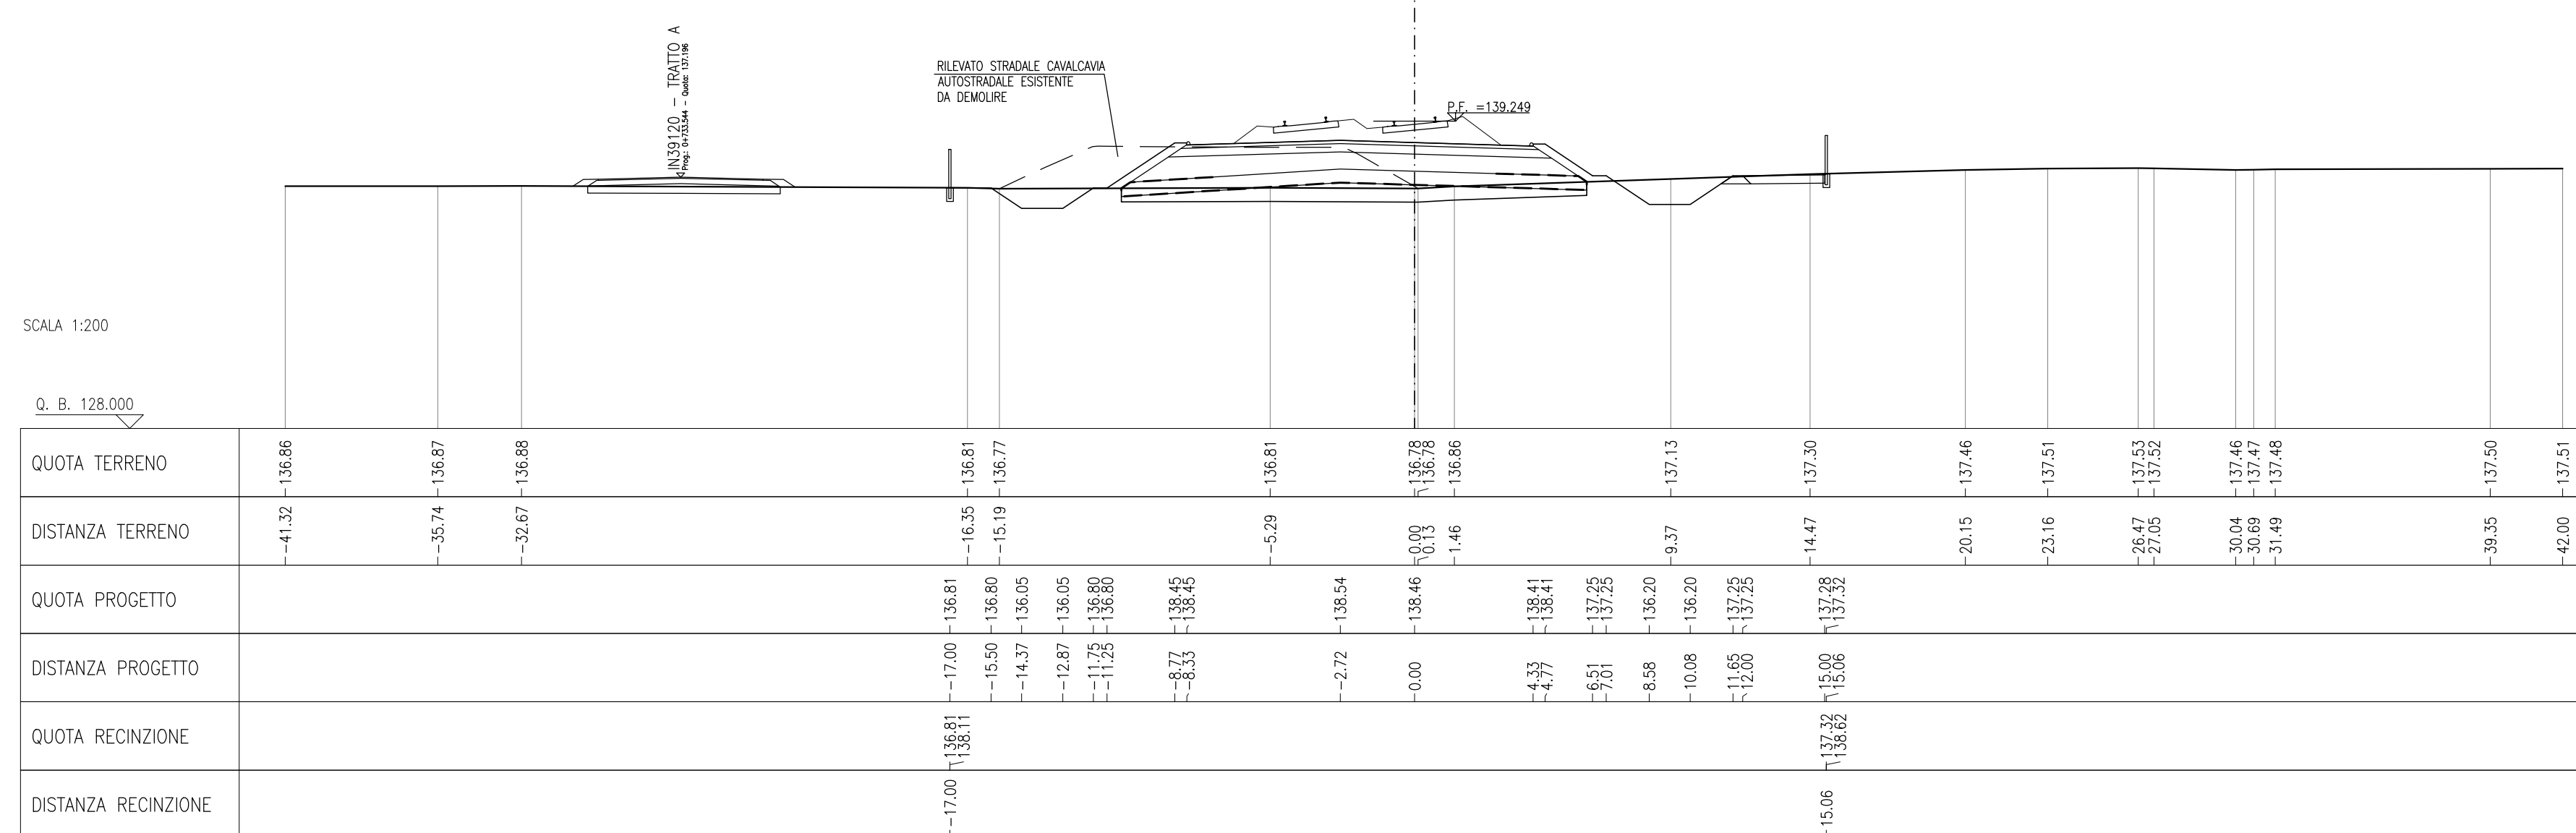

SEZIONE N.: R187-70
PROGRESSIVA: 109+134.000
QUOTA P. F.: 139.006

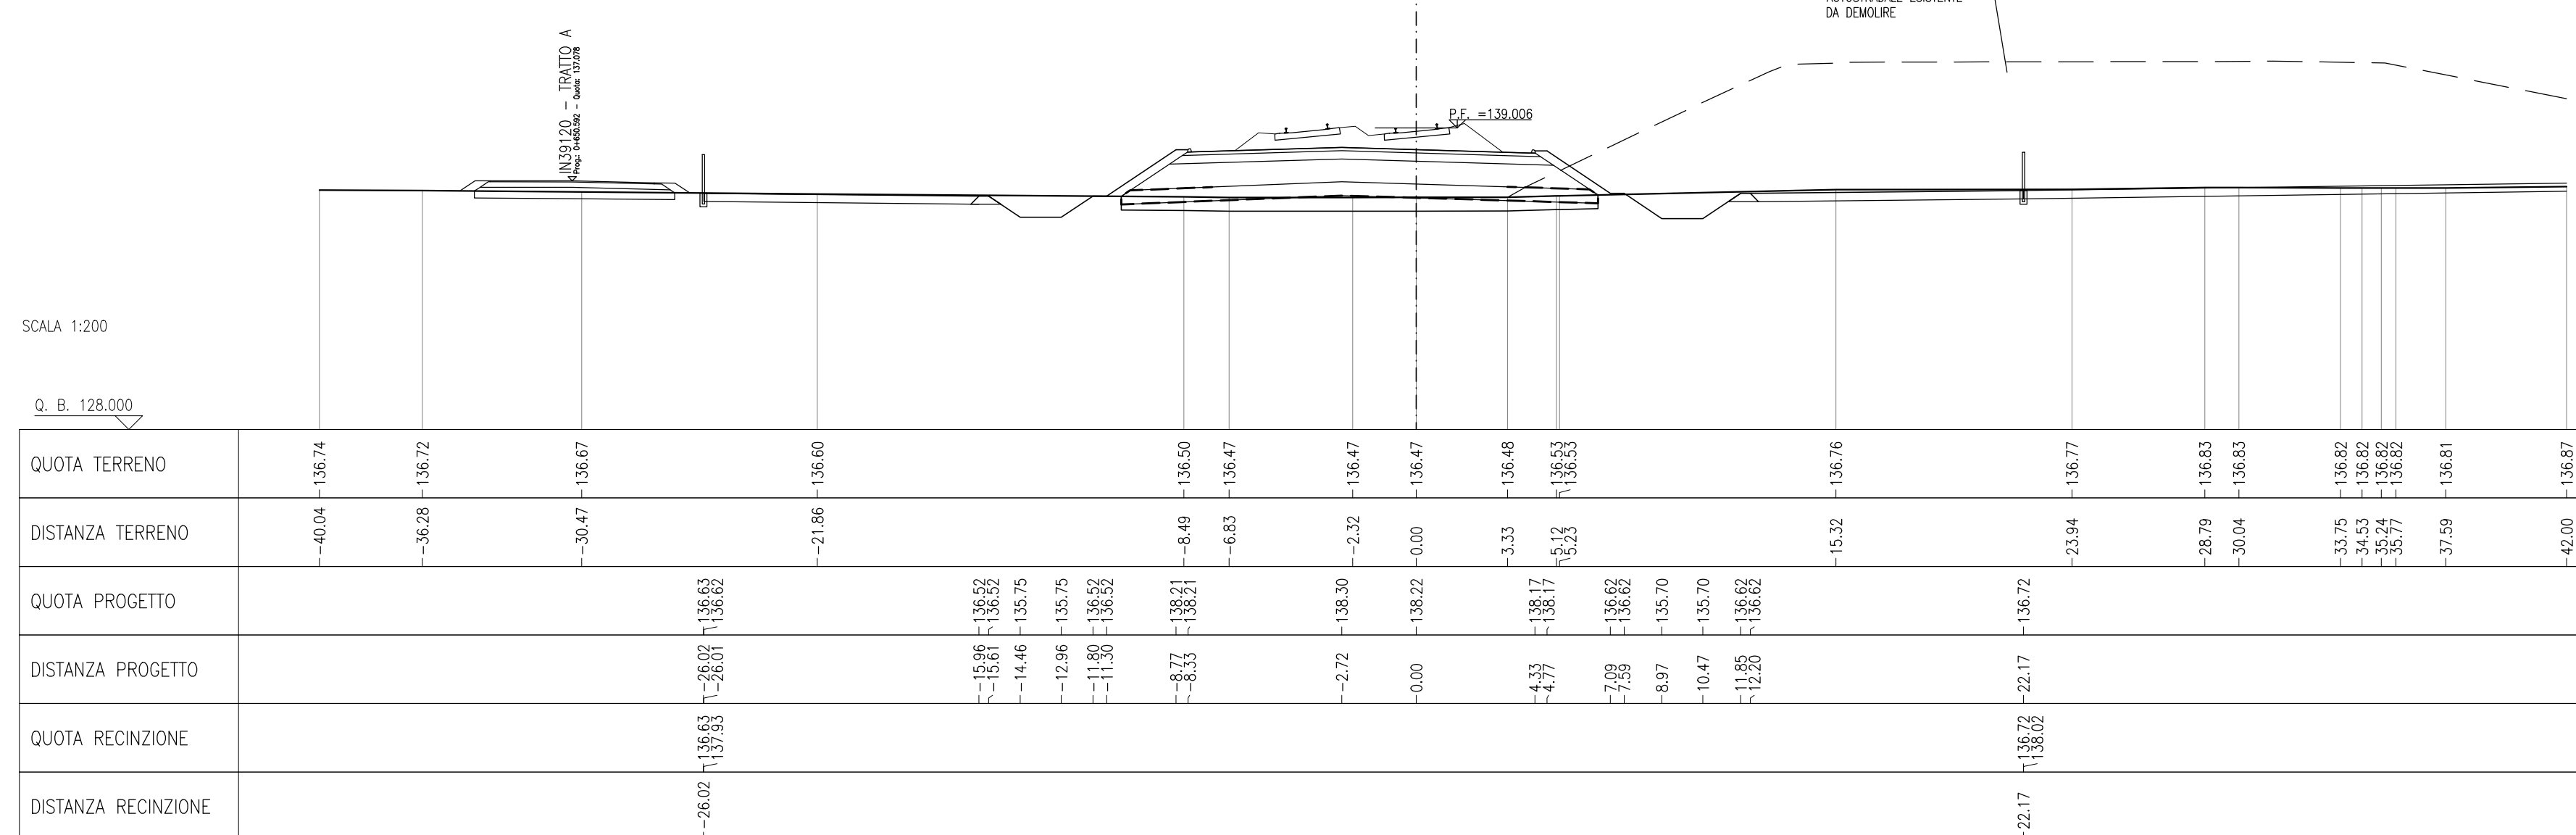

SEZIONE N.: R187-67
PROGRESSIVA: 109+075.000
QUOTA P. F.: 139.177

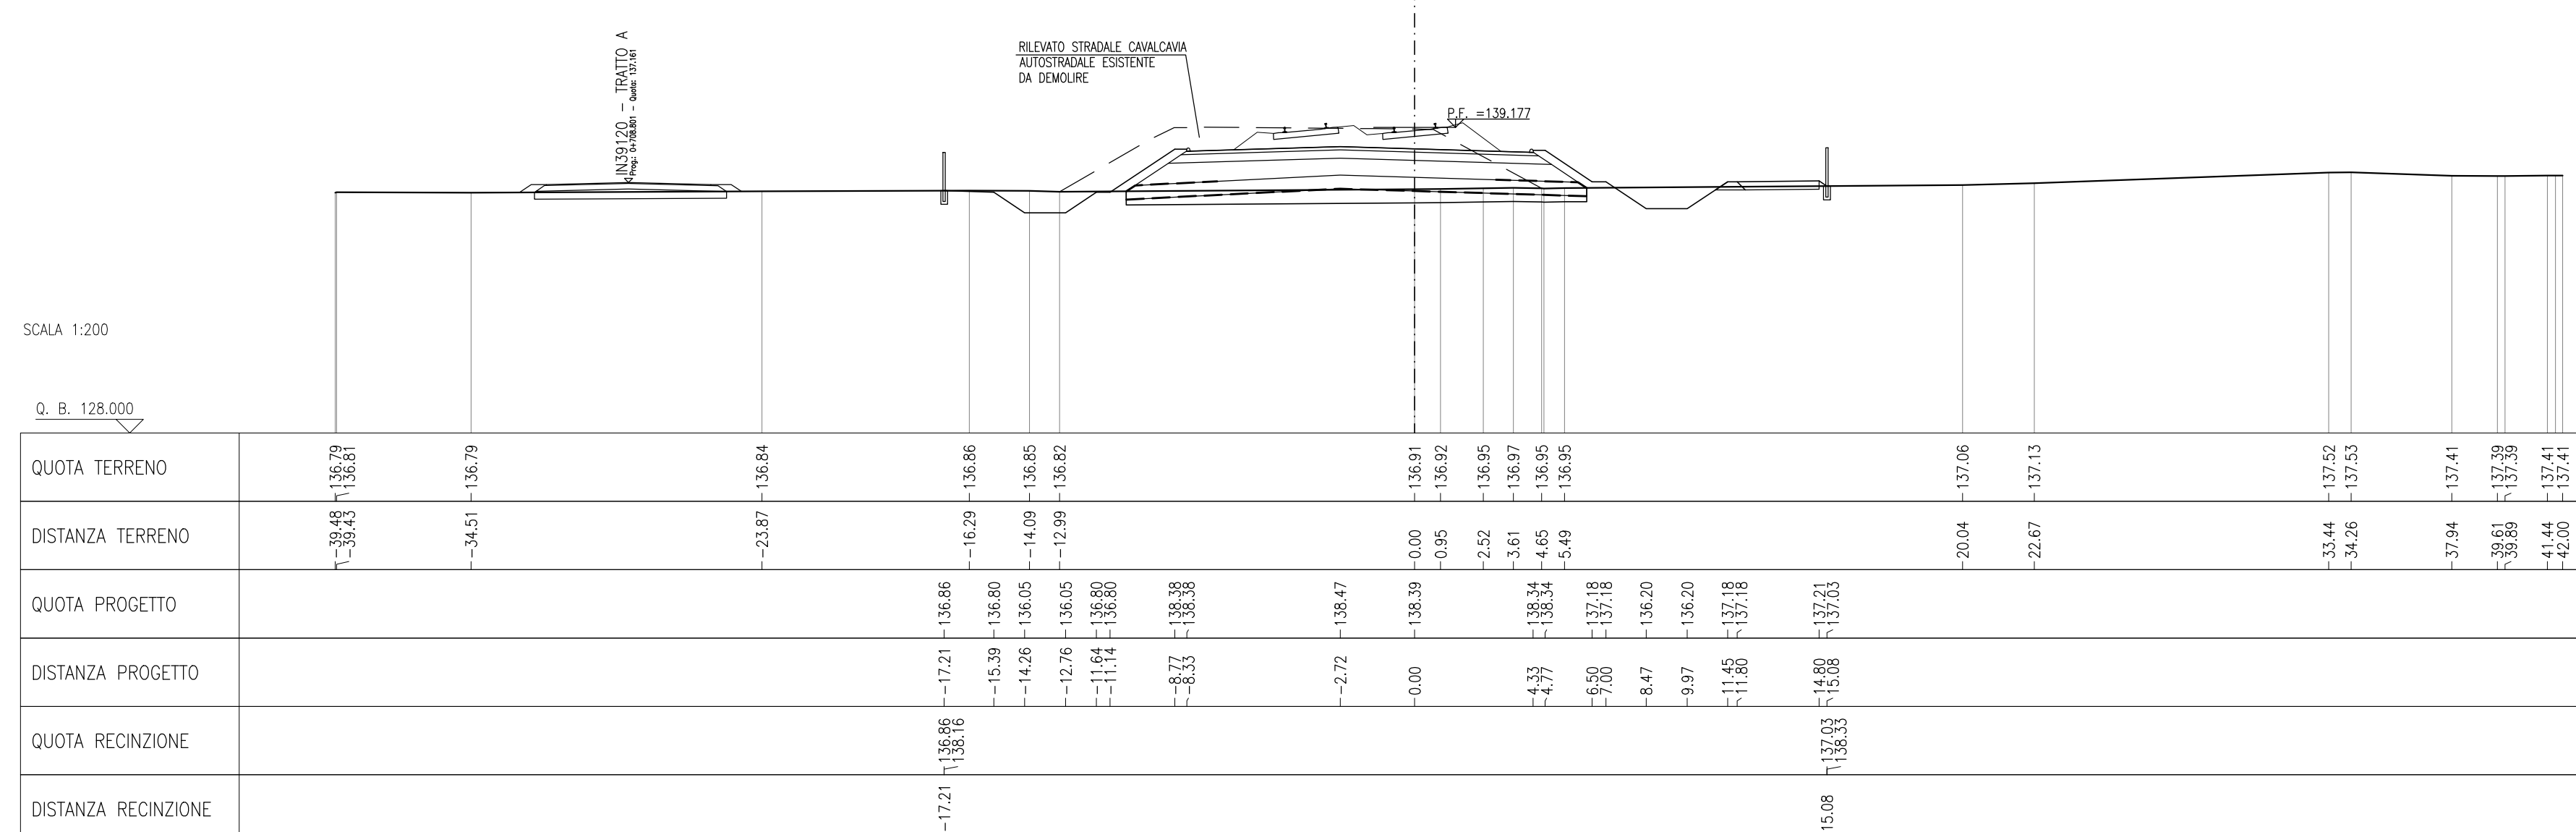

COMMITTENTE:

ALTA SOVRIGLIANZA:

GENERAL CONTRACTOR:

Consorzio ENI per l'Alta Velocità

INFRASTRUTTURE FERROVIARIE STRATEGICHE DEFINITE DALLA LEGGE OBIETTIVO N. 443/01

LINEA A.V. I.A.C. TORINO - VENEZIA Tratta MILANO - VERONA
Lotto funzionale Brescia-Verona
PROGETTO ESECUTIVO

R187 - RILEVATO COLLEG. QBSE-AVIAC DA PK 107+684,000 A PK 109+134,000
SEZIONI TRASVERSALI
TAVOLA 9

GENERAL CONTRACTOR: **Cepav due**

DIRETTORE LAVORI: _____

SCALA: **1:200**

COMMESSA LOTTO FASE ENTE TIPO DOC. OPERA/DISCIPLINA PROGR. REV.

INOR 12 E E2 W9 R18700 009 A

PROGETTAZIONE

Rev.	Descrizione	Autore	Data	Verifica	Data	Progetto	Data
A	EMISSIONE	_____	30/04/20	_____	30/04/20	_____	30/04/20
B	_____	_____	_____	_____	_____	_____	_____
C	_____	_____	_____	_____	_____	_____	_____

FIG. 751447334A File: INOR12E2ZWR9R70009A_10.dwg

Progetto cofinanziato dalla Unione Europea

Scale di plan: 1.