




scala 1:25

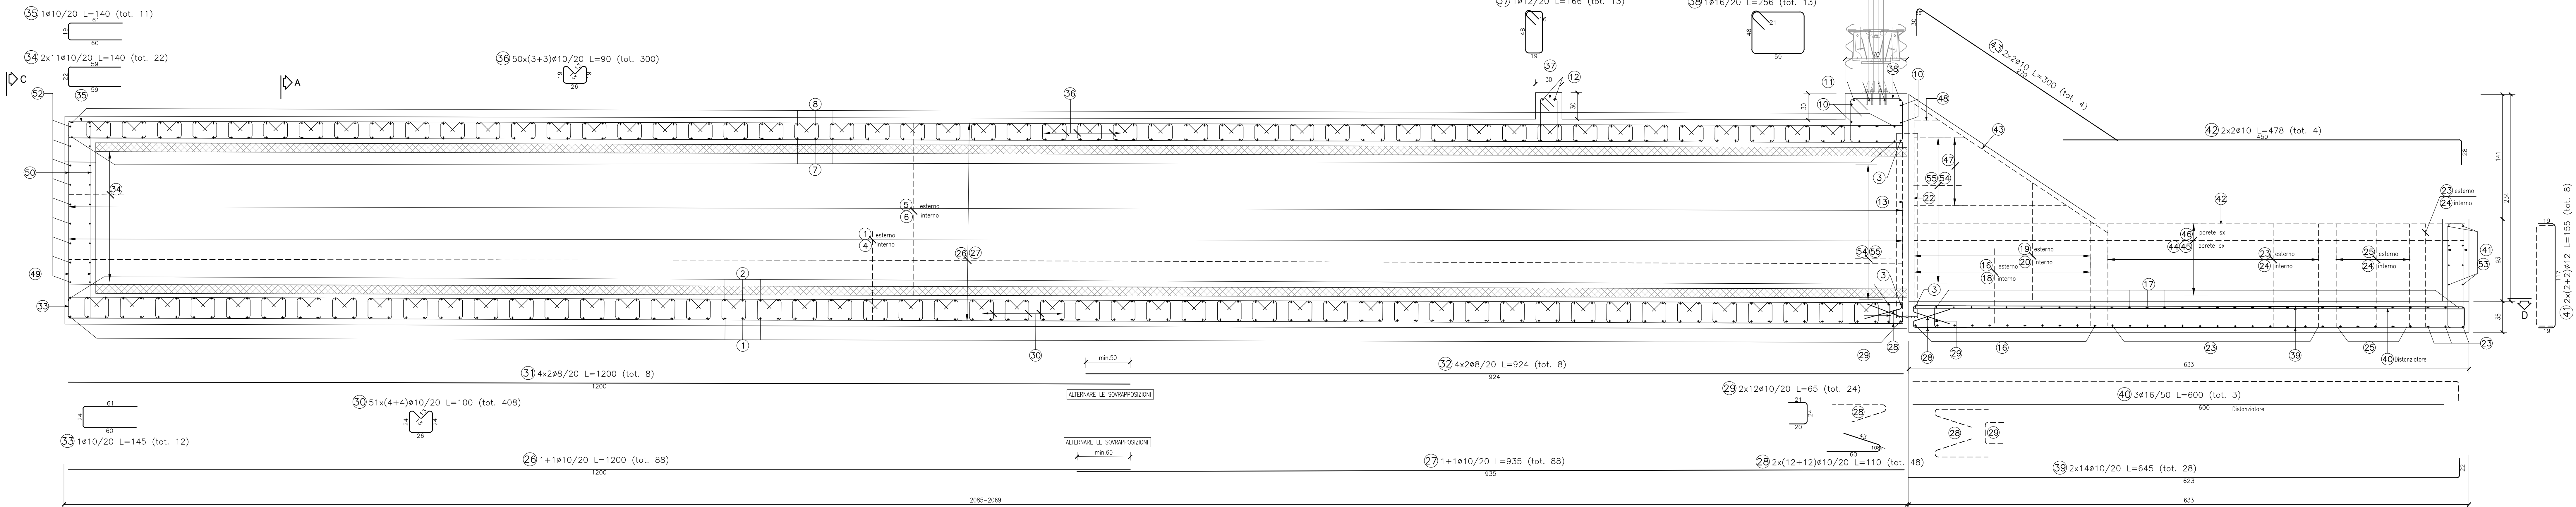


scala 1:25

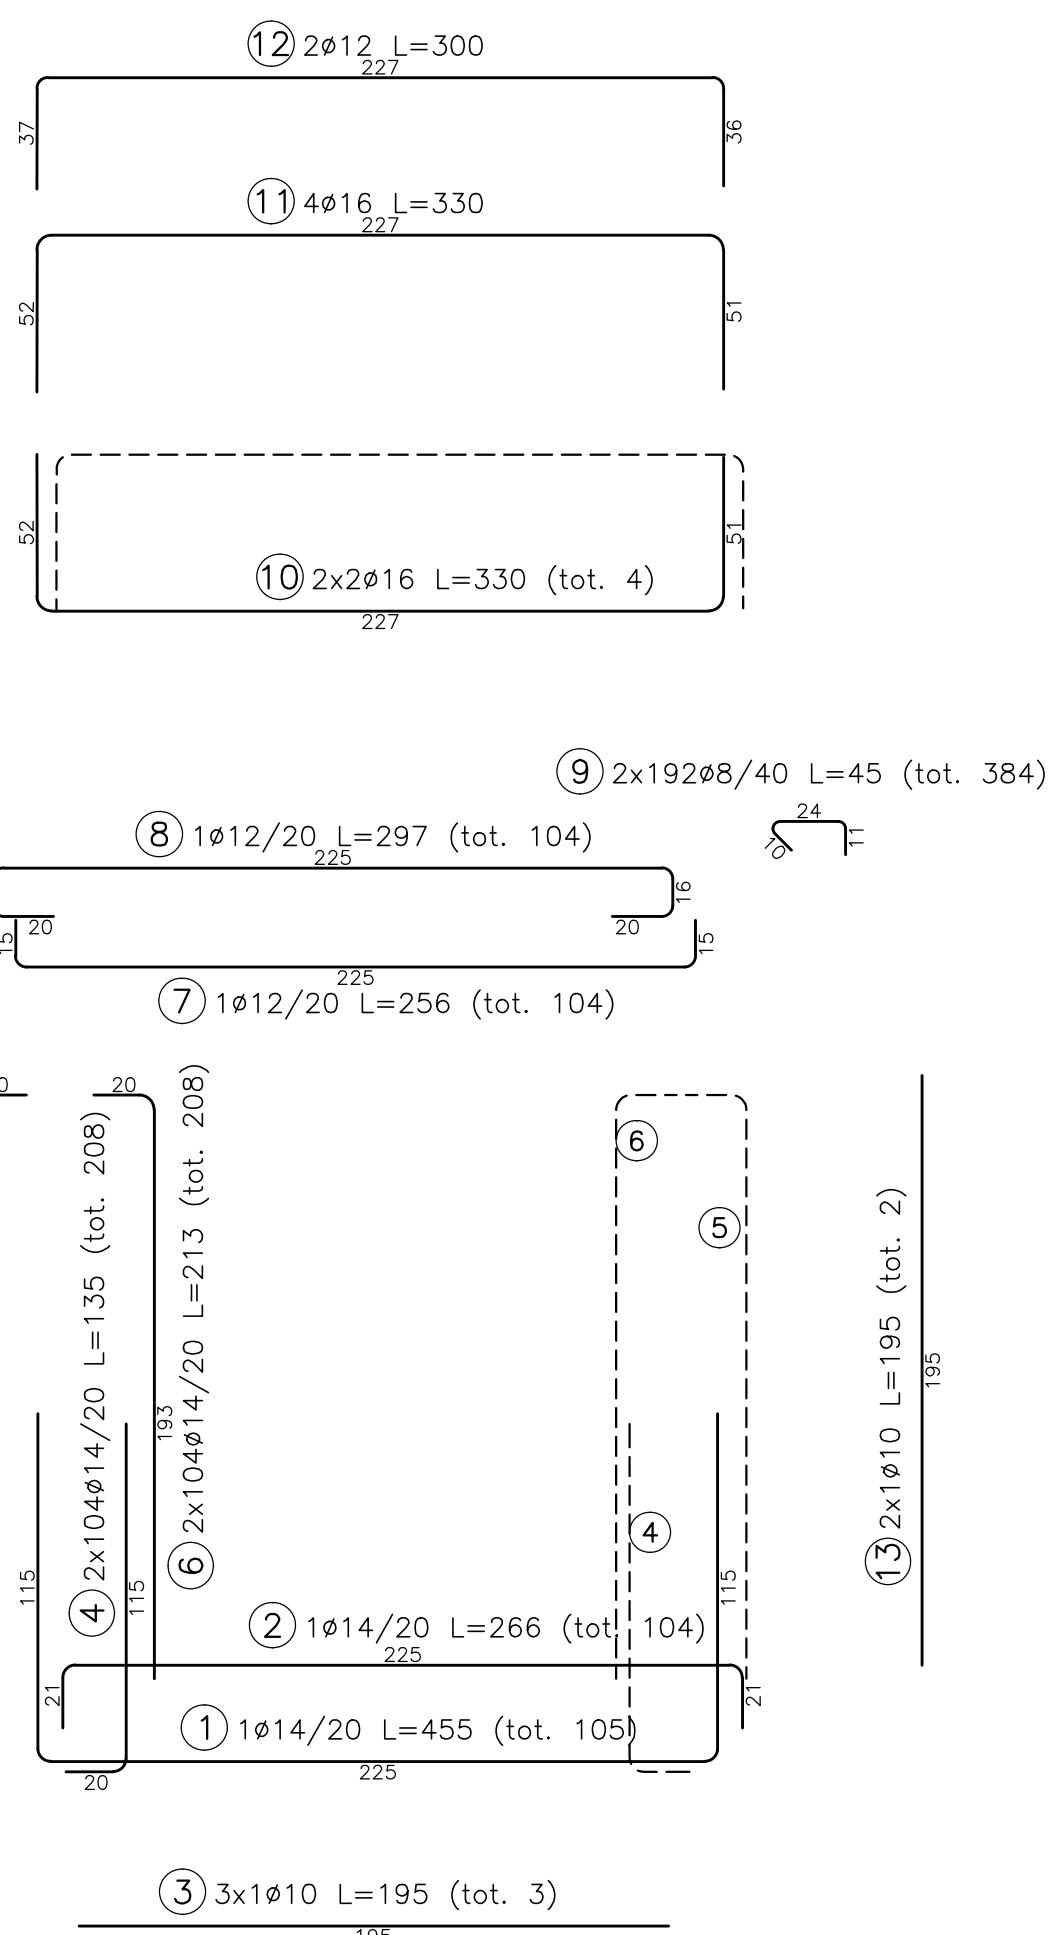


scala 1:25

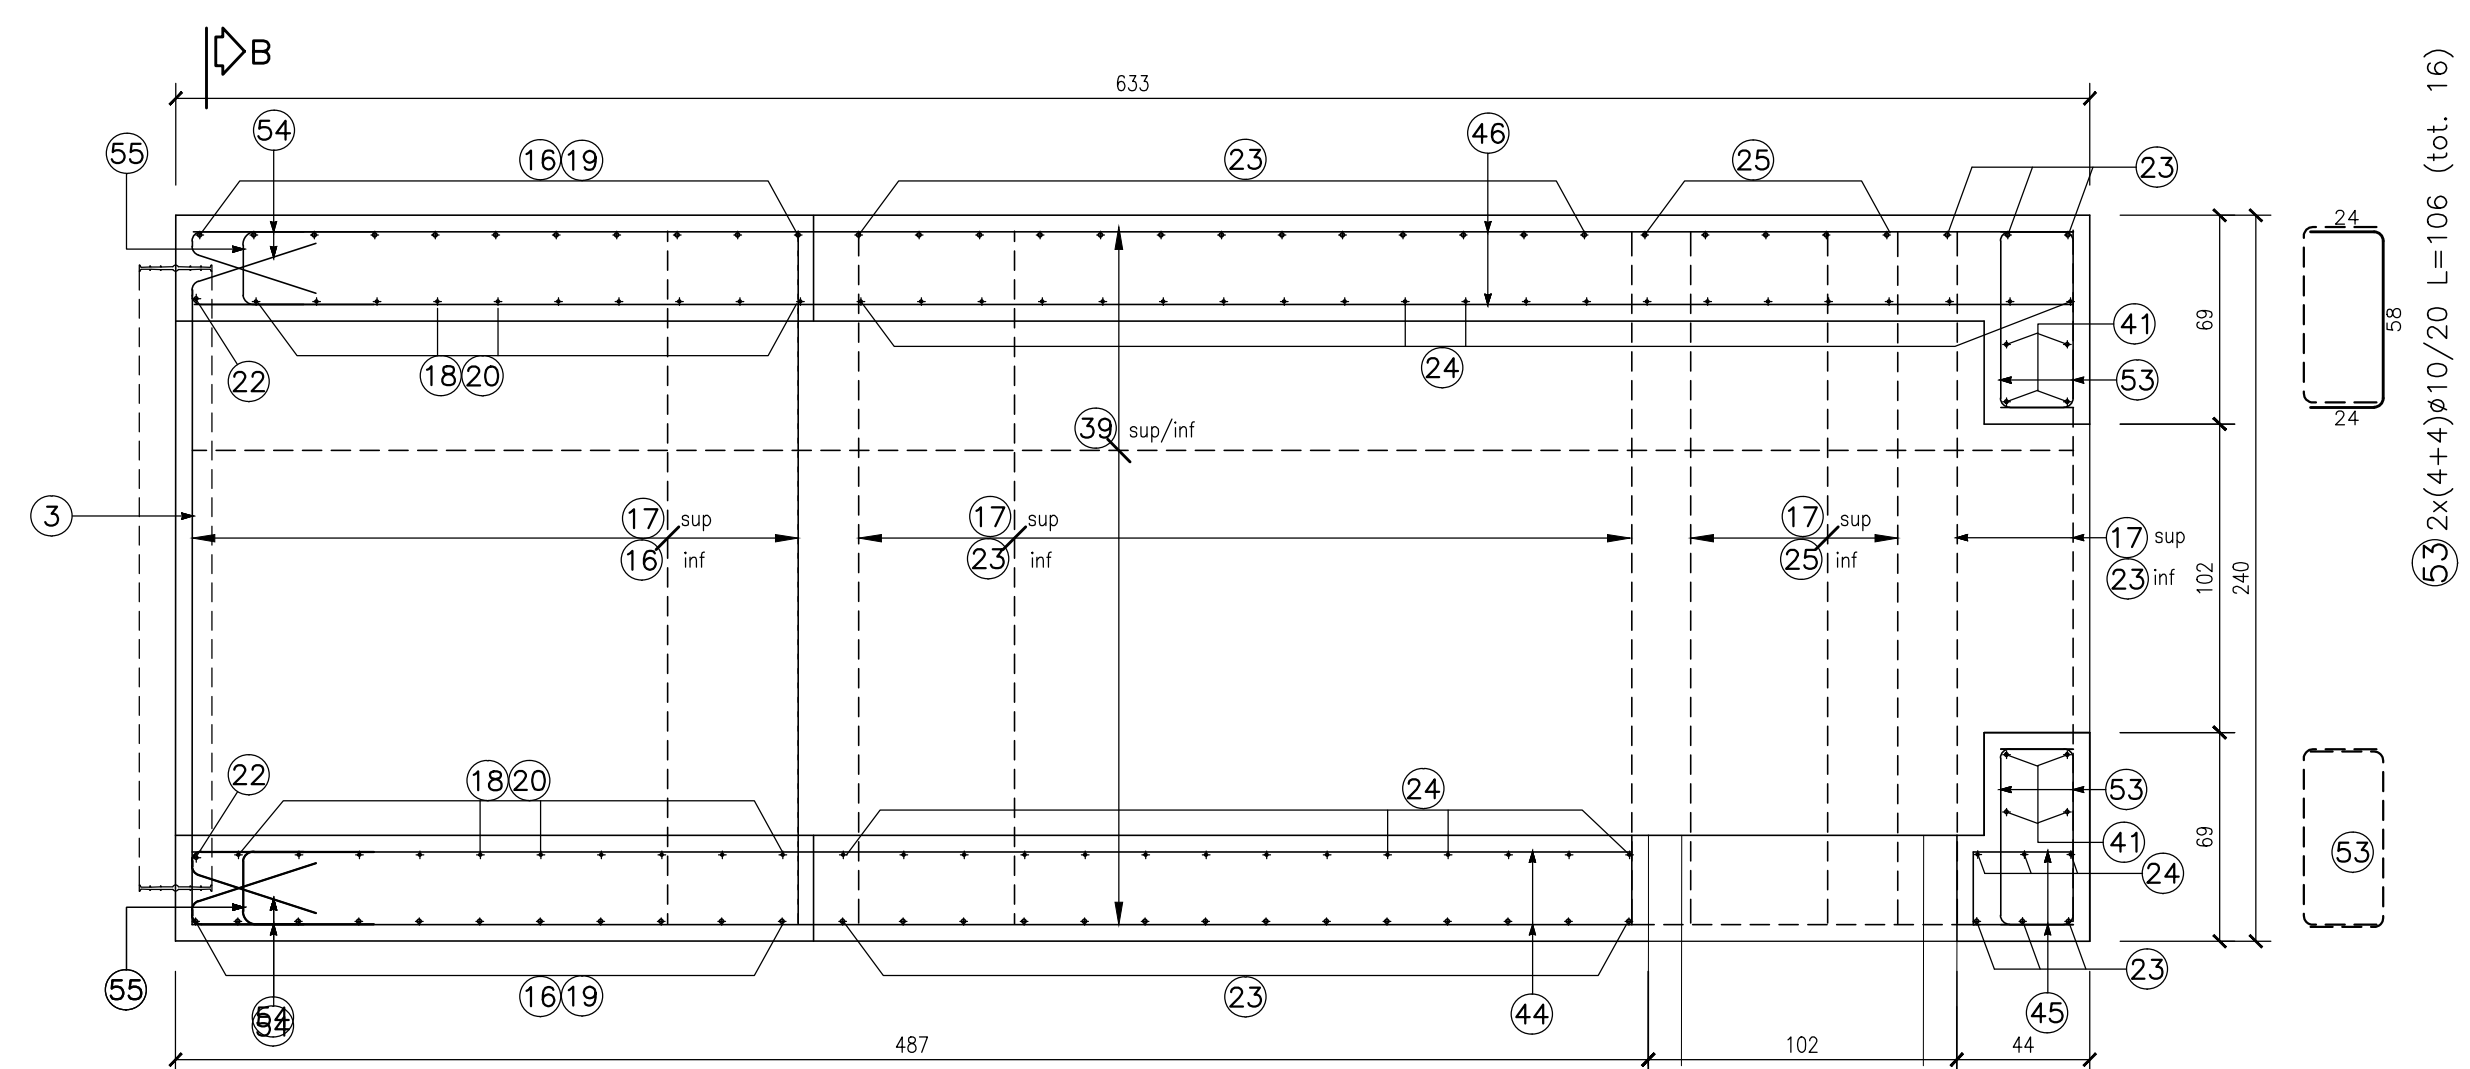

scala 1:25

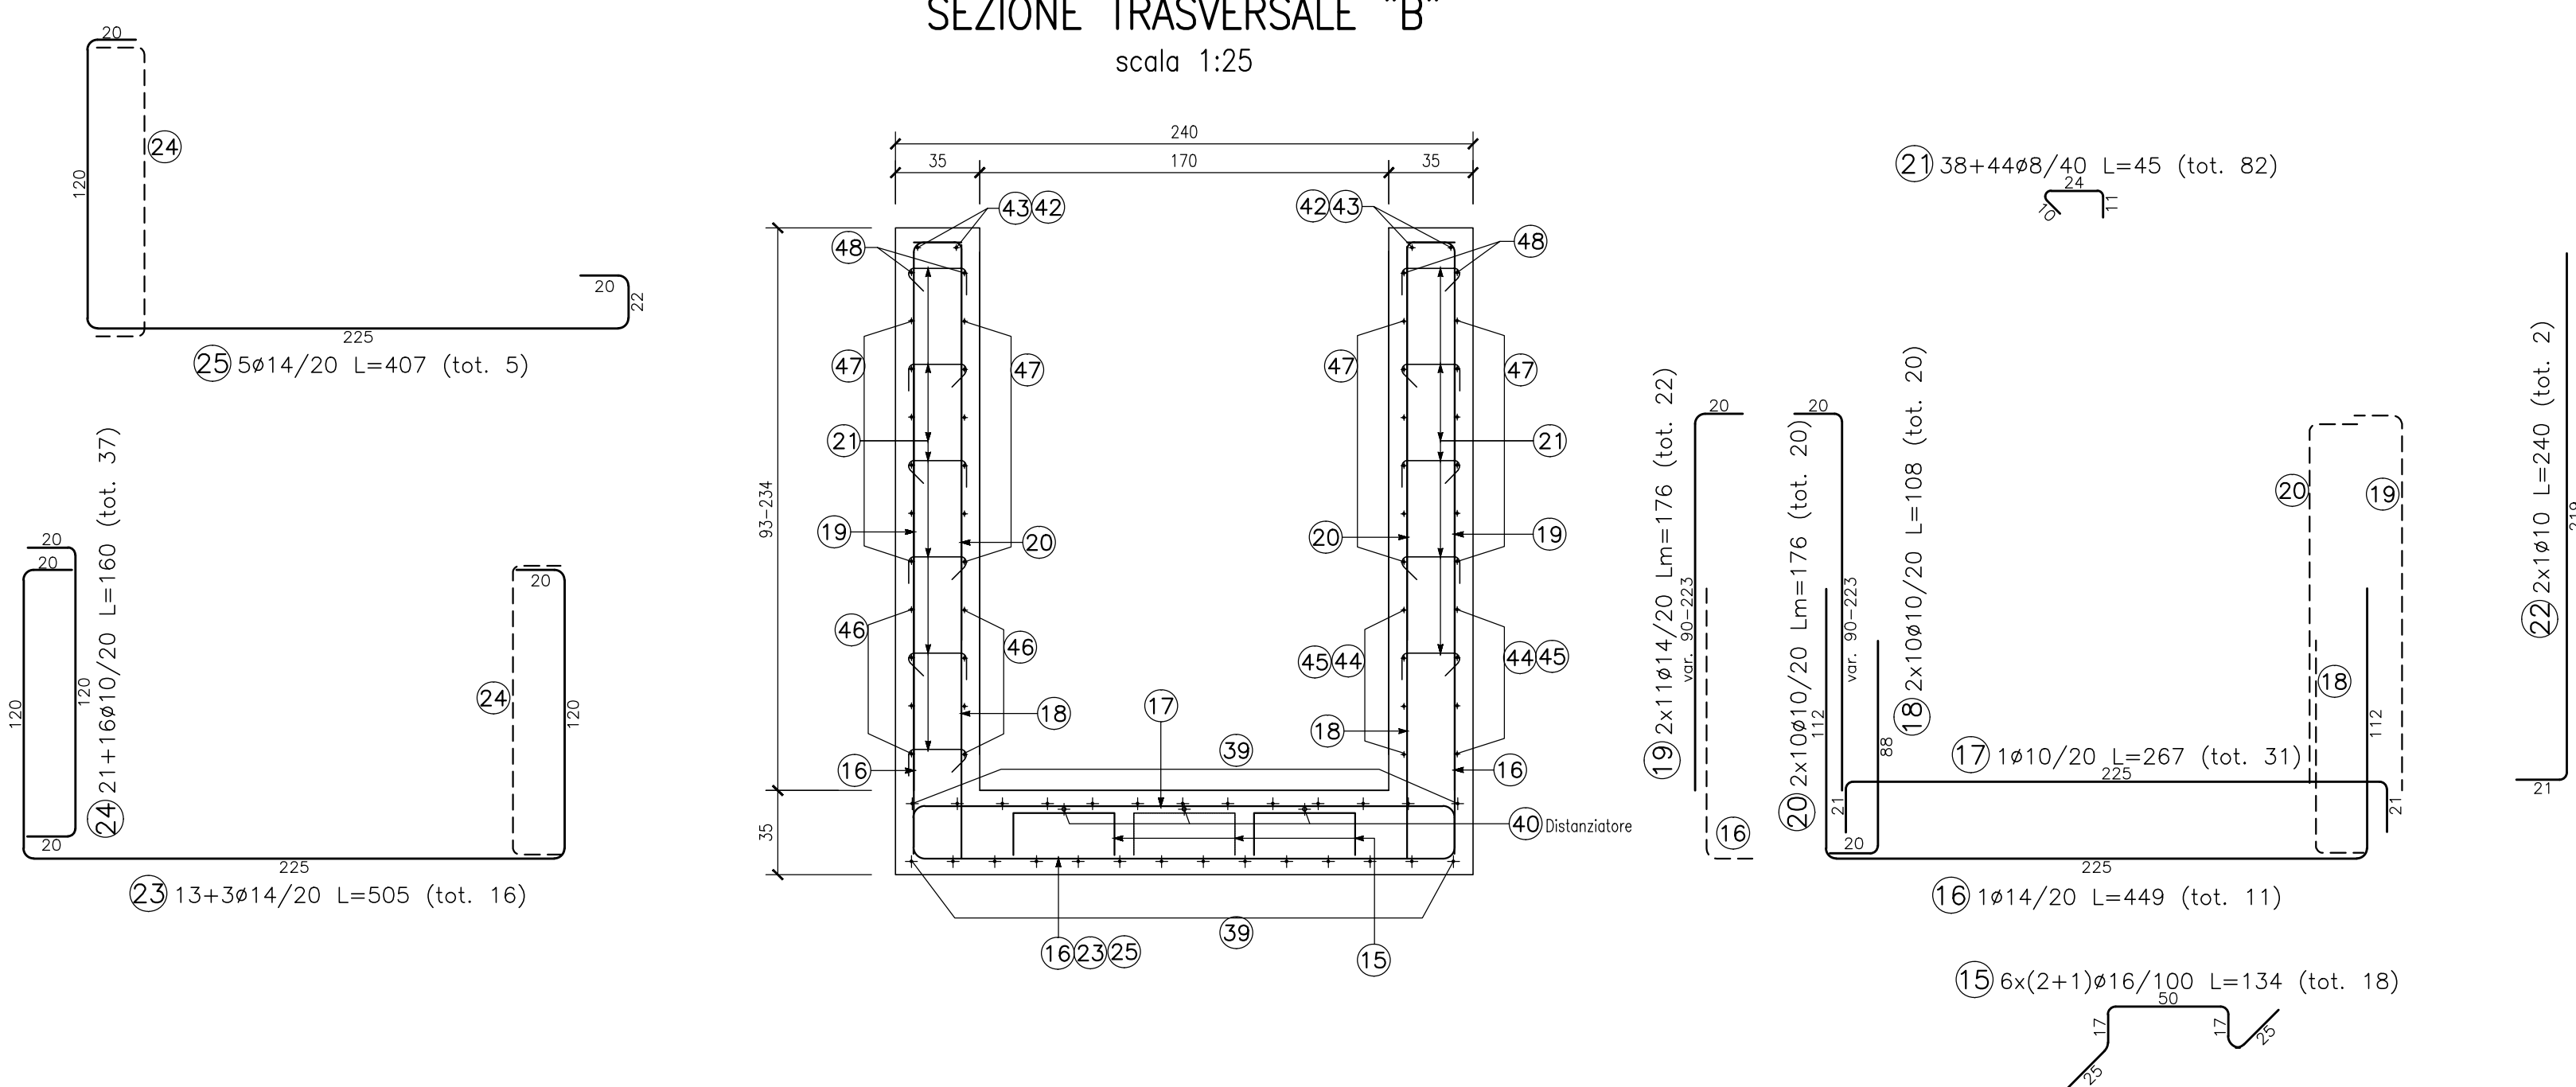

scala 1:25

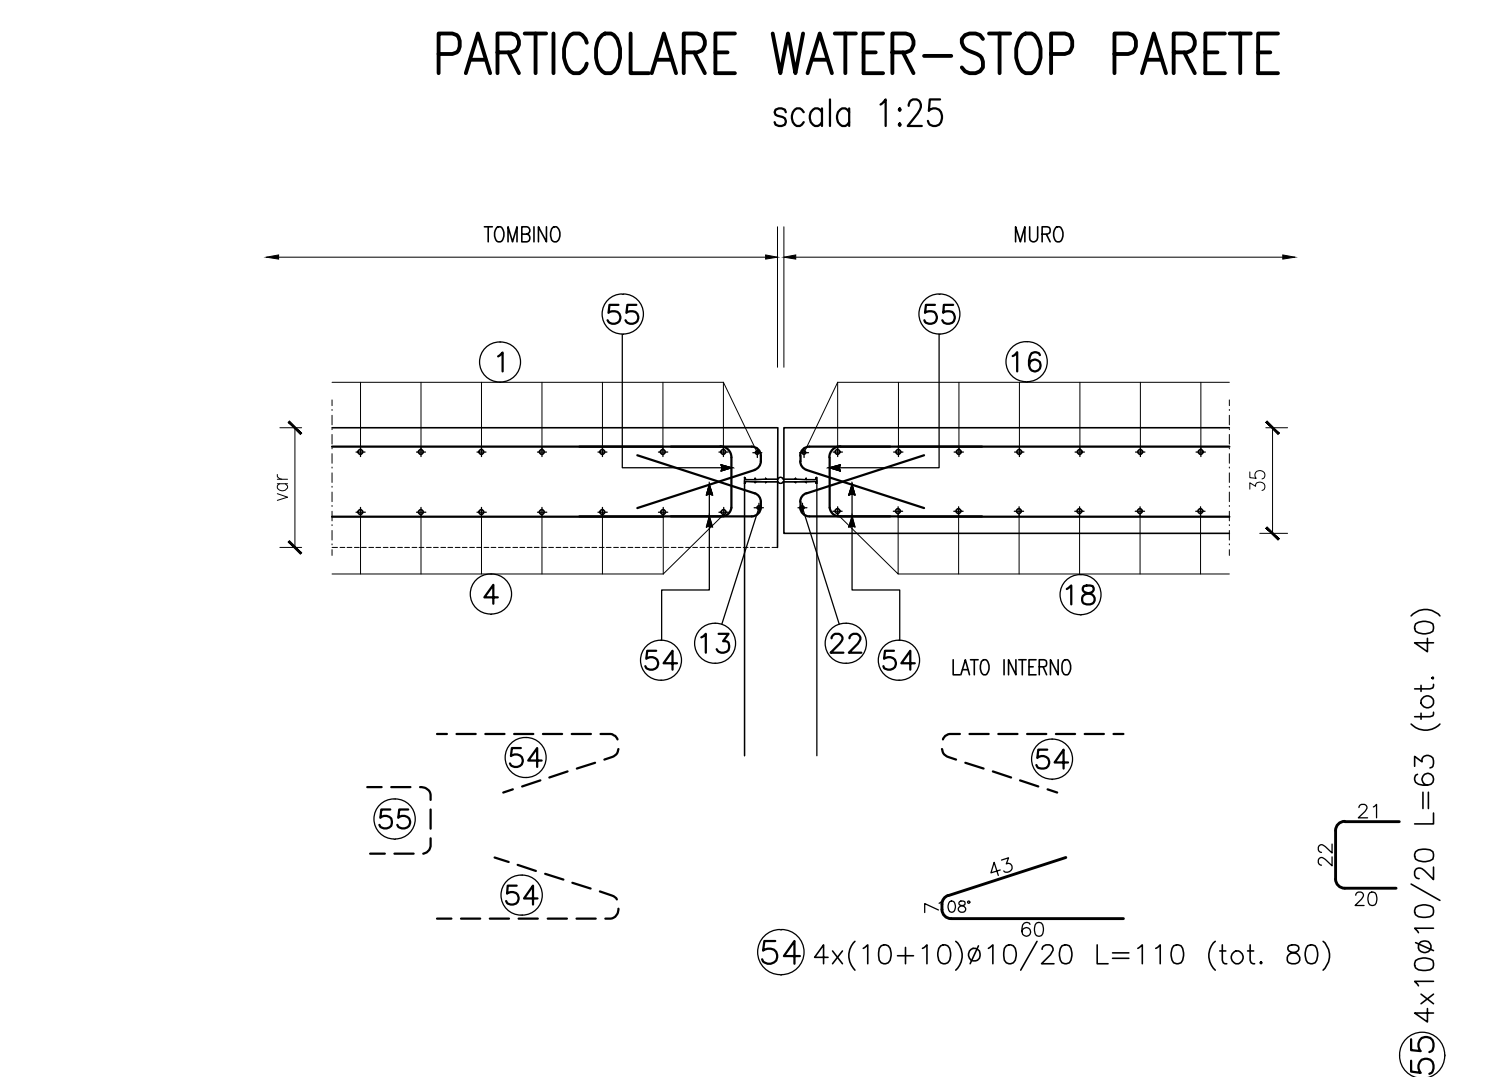
[illegible]

- TUTTE LE MISURE SONO ESPRESSE IN CENTIMETRI
- TUTTE LE QUOTE ALTIMETRICHE SONO ESPRESSE IN METRI s.l.m.
- TUTTI GLI ANGOLI SONO ESPRESSI IN GRADI DECIMALI
- TUTTE LE PROGRESSIVE SONO ESPRESSE IN CHILOMETRI

Ø BARRA	DIAMETRO MINIMO DI PIEGATURA
>16mm	7Ø
≤16mm	4Ø

- LE DIMENSIONI INDICATE PER LA SAGOMA DELLE ARMATURE SONO RIFERITE ALL'ASSE BARRA
- LE MISURE DEI SINGOLI TRATTI DI BARRA VANNO INTESE SECONDO LA SEGUENTE TABELLA:

L	S
---	---

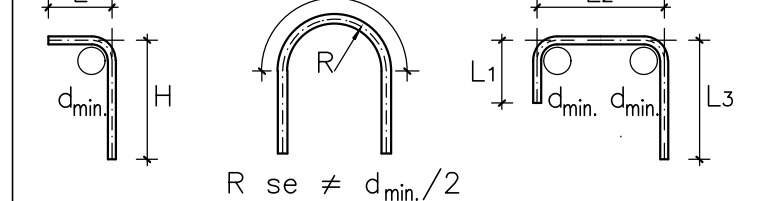

- PER LE CARATTERISTICHE DEI MATERIALI DEL TOMBINO FARE RIFERIMENTO ALL'ELABORATO INOR11EE24TIN0000001

COMMITTENTE:

ALTA SORVEGUANZA



RFI
RETE FERROVIARIA ITALIANA
GRUPPO FERROVIE DELLO STATO



ITALFERR
GRUPPO FERROVIE DELLO STATO

GENERAL CONTRACTOR:




Consorzio ENI per l'Alta Velocità

**INFRASTRUTTURE FERROVIARIE STRATEGICHE DEFINITE DALLA
 LEGGE OGGETTIVO N. 443/01**

LINEA A.V./A.C. TORINO - VENEZIA Tratta MILANO - VERONA
 Lotto funzionale Ferrara-Verona
PROGETTO ESECUTIVO

R188 - RILAVATO COLLEG. QBSE-AV/AC DA PK 106+304,00 A PK 107+684,000
IN10348
TOMBINO CIRCOLARE Ø1500 - PK 107+098,25
ARMATURA

GENERAL CONTRACTOR				DIRETTORE LAVORI			
Consorzio Cepav due SCALA : 1:25							
Data:				Data:			

COMMESSA	LOTTO	FASE	ENTÉ	TIPO DOC.	OPERA/DISCIPLINA	PROGR.	REV.
IN0R	12	E	E2	BZ	R18804	004	A

PROGETTAZIONE							
Rev.	Descrizione	Prodotto	Data	Verificato	Data	Progetto approvato	Data
A	EMISSIONE	Emissione	06/09/19	Anno 1	06/09/19		06/09/19
B							
C							
CIG	751447343A						Data: 06/09/19

CIG 751447343A

Progetto autorizzato:
 Alta Velocità Europe

F. file: IN0R12E2BZRB804004A_10.dwg

CUP: F1H9100000000008

