



PROVINCIA : Brescia
COMUNE : Bedizzole

PLANIMETRIA STATO DI FATTO
SCALA 1:1000


PROVINCIA : Brescia
COMUNE : Calcinato

PROVINCIA : Brescia
COMUNE : Mazzano

DISEGNI DI RIFERIMENTO

DESCRIZIONE	CODICE
- R88 - RELAZIONE TECNICA GENERALE	INOR12E2ZPR8800001
- R88 - RELAZIONE D'ESTENSIONE	INOR12E2ZPR8800001
- R88 - PROFILO ESTENSIONE	INOR12E2ZPR8800001
- R88 - PLANIMETRIA STATO DI FATTO - TAVOLA 2	INOR12E2ZPR8800002
- R88 - PLANIMETRIA DI PROGETTO - TAVOLA 1	INOR12E2ZPR8800003
- R88 - PLANIMETRIA DI PROGETTO - TAVOLA 2	INOR12E2ZPR8800002
- R88 - PLANIMETRIA DI PROGETTO - TAVOLA 3	INOR12E2ZPR8800003
- R88 - PLANIMETRIA IDRAULICA - TAVOLA 1	INOR12E2ZPR8804001
- R88 - PLANIMETRIA IDRAULICA - TAVOLA 2	INOR12E2ZPR8804002
- R88 - PLANIMETRIA IDRAULICA - TAVOLA 3	INOR12E2ZPR8804003
- R88 - PROFILO FUNZIONALE	INOR12E2ZPR8800001
- R88 - RELAZIONE IDRAULICA	INOR12E2ZPR8804001
- R88 - SEZIONE TRASVERSALE - TAVOLA 1	INOR12E2ZPR8800001
- R88 - SEZIONE TRASVERSALE - TAVOLA 2	INOR12E2ZPR8800002
- R88 - SEZIONE TRASVERSALE - TAVOLA 3	INOR12E2ZPR8800003
- R88 - SEZIONE TRASVERSALE - TAVOLA 4	INOR12E2ZPR8800004
- R88 - SEZIONE TRASVERSALE - TAVOLA 5	INOR12E2ZPR8800005
- R88 - SEZIONE TRASVERSALE - TAVOLA 6	INOR12E2ZPR8800006
- R88 - SEZIONE TRASVERSALE - TAVOLA 7	INOR12E2ZPR8800007
- R88 - SEZIONE TRASVERSALE - TAVOLA 8	INOR12E2ZPR8800008
- R88 - SEZIONE TRASVERSALE - TAVOLA 9	INOR12E2ZPR8800009
- R88 - SEZIONE TIPO TRATTO IN AFFIANCAMENTO ALLA LINEA STORICA	INOR12E2ZPR8800001

PIANTA CHIAVE

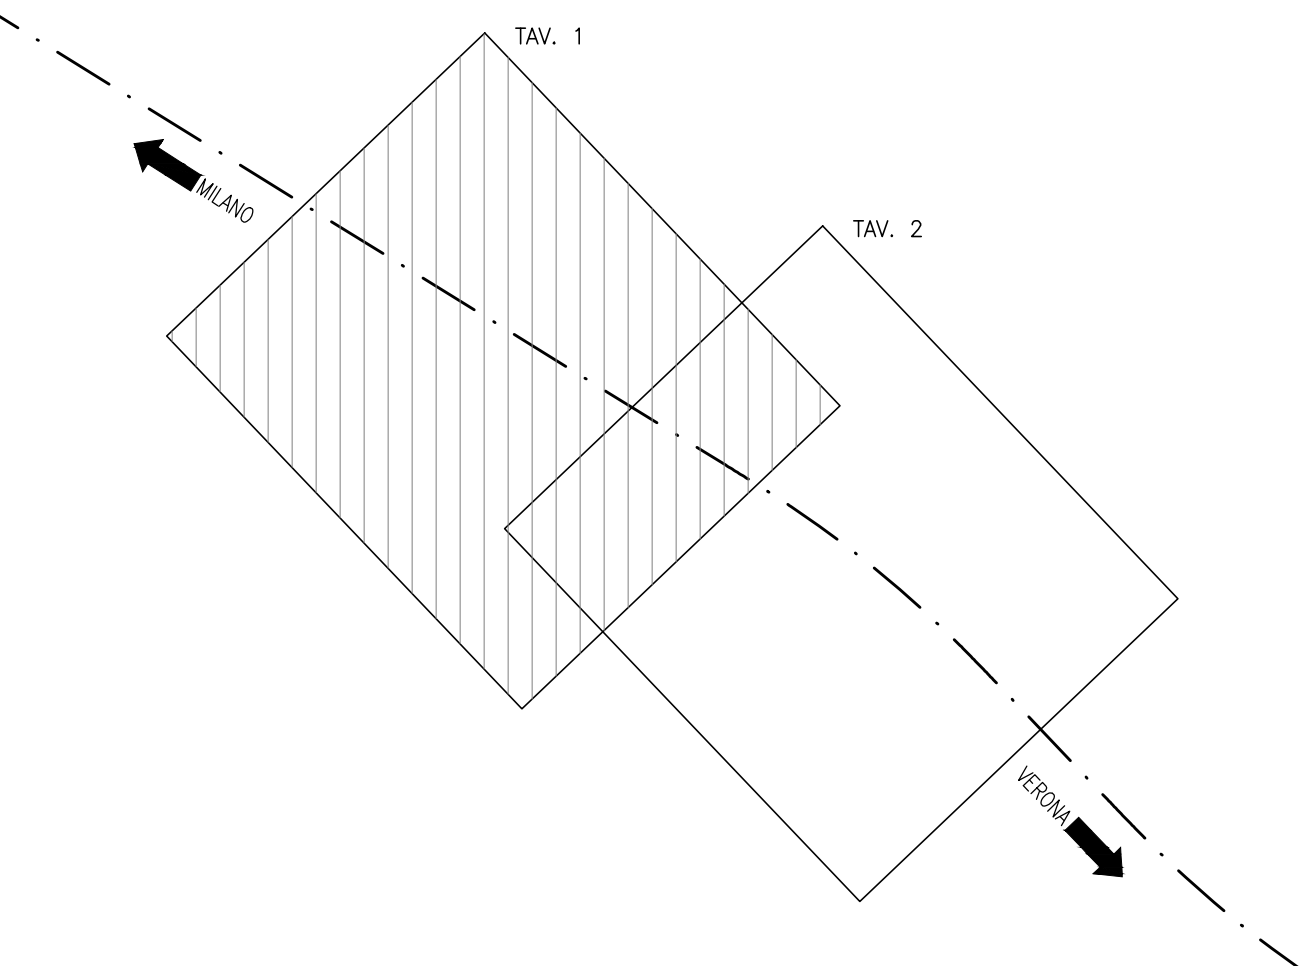

LEGENDA

----- CONFINE COMUNALE

COMMITTENTE:



GRUPPO FERROVIE DELLO STATO

ALTA SORVEGLIANZA:



GRUPPO FERROVIE DELLO STATO

GENERAL CONTRACTOR:



Consorzio ENI per l'Alta Velocità

INFRASTRUTTURE FERROVIARIE STRATEGICHE DEFINITE DALLA
LEGGE OBIETTIVO N. 443/01

LINEA A.V. /A.C. TORINO - VENEZIA Tratta MILANO - VERONA
Lotto funzionale Brescia-Verona
PROGETTO ESECUTIVO

R188 - RILEVATO COLLEG. QBSE-AV/AC DA PK 106+304,000 A PK 107+684,000
PLANIMETRIA STATO DI FATTO
TAVOLA 1

GENERAL CONTRACTOR Consorzio Cepav due		DIRETTORE LAVORI		SCALA : 1:1000			
Data:		Data:					
COMMESSA	LOTTO	FASE	ENTE	TIPO DOC.	OPERA/DISCIPLINA	PROGR.	REV.
INOR	12	E	E2	P7	R18800	001	A
PROGETTAZIONE							
Rev.	Descrizione	Autore	Data	Verificato	Data	Progettista	Data
A	EMISSIONE	Rocca	06/09/19	Avella	06/09/19	06/09/19	
B							
C							
CIG: 751447334A						File: INOR12E2ZPR8800001A_10.dwg	
Progetto collaborato dalla Unione Europea							
CUP: F81H9100000008							
Scala di plan: 1:							