

PLANIMETRIA IDRAULICA
SCALA 1:500


PROVINCIA : Brescia
COMUNE : Calcinato

DISEGNI DI RIFERIMENTO

DESCRIZIONE	CODICE
- R88 - RELAZIONE TECNICA GENERALE	INOR12E22WRB800001
- R88 - RELAZIONE ESECUTIVA	INOR12E22WRB800001
- R88 - PROFILO ESECUTIVO	INOR12E22WRB800001
- R88 - PLANIMETRIA STATO DI FATTO - TAVOLA 1	INOR12E22WRB800001
- R88 - PLANIMETRIA STATO DI FATTO - TAVOLA 2	INOR12E22WRB800002
- R88 - PLANIMETRIA DI PROGETTO - TAVOLA 1	INOR12E22WRB800001
- R88 - PLANIMETRIA DI PROGETTO - TAVOLA 2	INOR12E22WRB800002
- R88 - PLANIMETRIA DI PROGETTO - TAVOLA 3	INOR12E22WRB800003
- R88 - PLANIMETRIA IDRAULICA - TAVOLA 1	INOR12E22WRB800001
- R88 - PLANIMETRIA IDRAULICA - TAVOLA 2	INOR12E22WRB800002
- R88 - PLANIMETRIA IDRAULICA - TAVOLA 3	INOR12E22WRB800003
- R88 - PROFILO LONGITUDINALE	INOR12E22WRB800001
- R88 - RELAZIONE IDRAULICA	INOR12E22WRB800001
- R88 - SEZIONI TRASVERSALI - TAVOLA 1	INOR12E22WRB800001
- R88 - SEZIONI TRASVERSALI - TAVOLA 2	INOR12E22WRB800002
- R88 - SEZIONI TRASVERSALI - TAVOLA 3	INOR12E22WRB800003
- R88 - SEZIONI TRASVERSALI - TAVOLA 4	INOR12E22WRB800004
- R88 - SEZIONI TRASVERSALI - TAVOLA 5	INOR12E22WRB800005
- R88 - SEZIONI TRASVERSALI - TAVOLA 6	INOR12E22WRB800006
- R88 - SEZIONI TRASVERSALI - TAVOLA 7	INOR12E22WRB800007
- R88 - SEZIONI TRASVERSALI - TAVOLA 8	INOR12E22WRB800008
- R88 - SEZIONI TRASVERSALI - TAVOLA 9	INOR12E22WRB800009
- R88 - IN10351 - TOMINO CIRCOLARE Ø1000 - PK 106+333,03 - CARPENTERIA E ARMATURA	INOR12E22WRB800001
- R88 - IN10352 - TOMINO CIRCOLARE Ø1000 - PK 106+428,00 - CARPENTERIA E ARMATURA	INOR12E22WRB800001
- R88 - IN10344 - TOMINO CIRCOLARE Ø400 - PK 106+481,25 - CARPENTERIA E ARMATURA	INOR12E22WRB800001
- R88 - IN10346 - TOMINO CIRCOLARE Ø1500 - PK 107+085,25 - CARPENTERIA	INOR12E22WRB800001
- R88 - IN10348 - TOMINO CIRCOLARE Ø1500 - PK 107+085,25 - ARMATURA	INOR12E22WRB800001
- R88 - IN10347 - TOMINO CIRCOLARE Ø400 - PK 107+412,00 - CARPENTERIA E ARMATURA	INOR12E22WRB800001
- R88 - PLANIMETRIA DI SISTEMAZIONE IDRAULICA TOMINI - TAVOLA 1	INOR12E22WRB800001
- R88 - PLANIMETRIA DI SISTEMAZIONE IDRAULICA TOMINI - TAVOLA 2	INOR12E22WRB800002
- R88 - PLANIMETRIA DI SISTEMAZIONE IDRAULICA TOMINI - TAVOLA 3	INOR12E22WRB800003
- R88 - TOMINI CIRCOLARI - RELAZIONE DI CALCOLO	INOR12E22WRB800001
- R88 - TOMINI CIRCOLARI - ALLEGATO ALLA RELAZIONE DI CALCOLO - TABELLE DI CALCOLO	INOR12E22WRB800001
- R88 - TOMINI CIRCOLARI Ø400 PER SMALTIMENTO ACQUE DI PIATTAFORMA - CARPENTERIA E ARMATURA	INOR12E22WRB800001
- R88 - SEZIONE TIPO TRATTO IN AFFIANCAMENTO ALLA LINEA STORICA	INOR12E22WRB800001

- R00 - SEZIONI TIPO - PIATTAFORMA IN RILEVATO DOPPIO BINARIO-200+AVC+300m/h	INOR1E22WRB80003001
- R00 - SEZIONI TIPO - PIATTAFORMA IN TRINCA DOPPIO BINARIO-200+AVC+300m/h	INOR1E22WRB80003003
- R00 - ACCESSIBILITÀ ALLA LINEA - RECINZIONE CON PALETTI IN CAP E RETE MET.	INOR1E22WRB80003003
- PIANTE, SEZIONI, PROSPETTI E PARTICOLARI	INOR1E22WRB80007001
- R00 - ACCESSIBILITÀ ALLA LINEA - PERS. DI SERVIZIO INTERNA - DISEGNI TIPO	INOR1E22WRB80007002
- R00 - ACCESSIBILITÀ ALLA LINEA - DALLA ACCESSO ALLA LINEA - PIANTE, SEZIONI, PROSPETTI E PARTICOLARI	INOR1E22WRB80007003
- R00 - CORPO STRADALE FERROVIARIO - PERS. DI SERVIZIO EDI RILEVATI - PIANTE IDRAULICHE	INOR1E22WRB80004001
- R00 - CORPO STRADALE FERROVIARIO LINEA AV - TOMINI - TIPOLOGICO OPERE CALI DI RACCORDO	INOR1E22WRB80004001
- CANALLETTE IDRAULICHE - PRELAVORI COSTRUTTIVI	INOR1E22WRB80004001
- R00 - CORPO STRADALE FERROVIARIO LINEA AV - PARTICOLARE CANALLETTE PASSAGGIO	INOR1E22WRB80007004
- R00 - FONDACHE RILEVATI - SEZIONI PER LINEA AV	INOR1E22WRB80000001
- CS00 - BLOCCO DI FONDAZIONE PER COPPO CHILOMETRICO SU RILEVATO PIANTE, SEZIONI E DETT. COSTRUTTIVI	INOR1E22WRB80000001
- CS00 - COPPI CHILOMETRICO E CALCOLO DI ATTACCO CARTELLI DI SOSTEGNO T.E. - DETTAGLI	INOR1E22WRB80000002
- CS00 - COPPO CHILOMETRICO SU VAUOTTO E GALLERIE - SEZIONI TIPO E DETTAGLI COSTRUTTIVI	INOR1E22WRB80000003

PIANTA CHIAVE

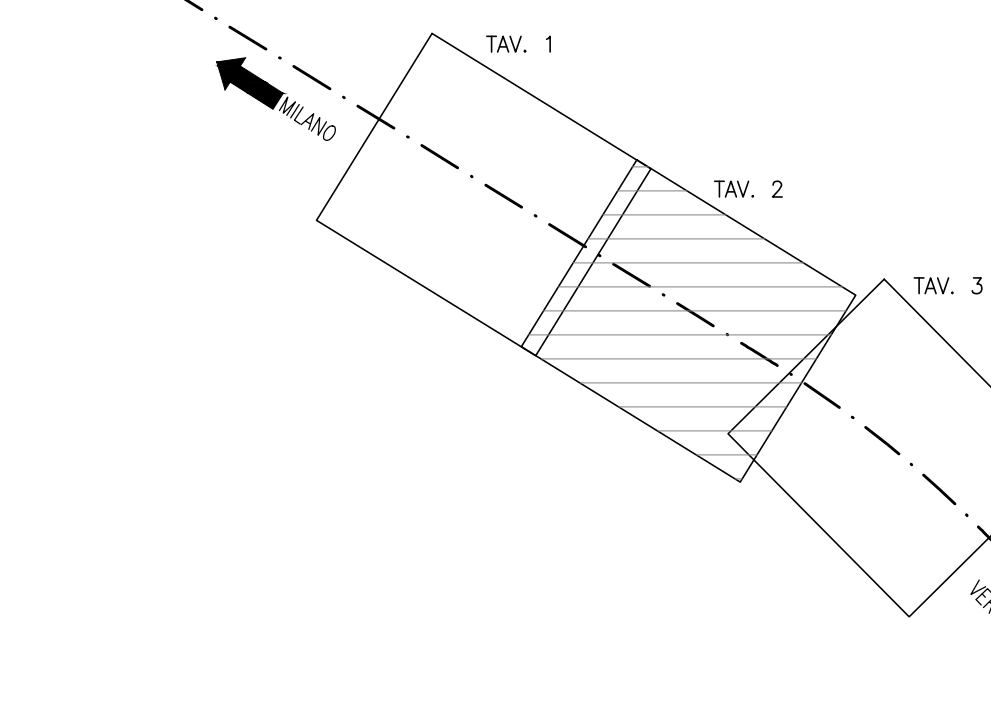

LEGENDA

	ASSE BINARIO
	NUOVA RECINZIONE LINEA AV/AC
	EMBRICE
	CANALE IN CLS CON GRIGLIA CARRABILE
	CANALE IN CLS
	TUBAZIONE DI SCARICO ACQUE DI PIATTAFORMA IN CLS Ø400

NOTE GENERALI

- TUTTE LE QUOTE ALTIMETRICHE SONO ESPRESSE IN METRI s.l.m.
- TUTTE LE PROGRESSIVE SONO ESPRESSE IN CHILOMETRI
- QS = QUOTA DI SCORRIMENTO CANALE IN CLS / FOSSO RIVESTITO
- QF = QUOTA FONDO FOSSO IN TERRA
- PER IL TRATTO DA PK 106+304 A PK 107+200, IN CORRISPONDENZA DEI PALI T.E. DELLA PIATTAFORMA DI PROGETTO, LA CANALETTA GRIGLIATA LATO B.D. VIENE LOCALMENTE INTUBATA E DEVIATA INTORNO AL BASAMENTO DEL PALO T.E. (VEDI ELABORATO INOR12E22WRB8000001)

COMMITTEE:

ALTA SORVEGLIANZA:

GENERAL CONTRACTOR:

INFRASTRUTTURE FERROVIARIE STRATEGICHE DEFINITE DALLA
LEGGE OBIETTIVO N. 443/01

LINEA A.V./A.C. TORINO - VENEZIA Tratta MILANO - VERONA
Lotto funzionale Brescia-Verona
PROGETTO ESECUTIVO

R188 - RILEVATO COLLEG. QBSE-AV/AC DA PK 106+304,000 A PK 107+684,000
PLANIMETRIA IDRAULICA
TAVOLA 2

GENERAL CONTRACTOR:

COMMESSA: LOTTO: FASE: ENTE: TIPO DOC: OPERA/DISCIPLINA: PROGR.: REV.:
INOR 12 E E2 P8 R18804 002 A

Rev.	Descrizione	Autore	Data	Verifica	Data	Progettista	Data
A	EMISSIONE	Rocca	10/05/20	Avella	10/05/20	Liani	10/05/20
B							
C							

CIG: 751447334A
Progetto cofinanziato dalla Unione Europea
File: INOR12E22WRB80004002A_10.dwg
CUP: F81H9100000008

TABELLA TUBAZIONI DI SCARICO ACQUE DI PIATTAFORMA Ø400				
PROGRESSIVA	QS ingresso	QS uscita	lunghezza tubo	pendenza
106+386	142.41	142.34	14,25m	0.50%
106+564	142.04	141.66	15,00m	2.55%
106+639	142.02	141.95	14,25m	0.50%
106+783	141.70	141.25	15,10m	3.00%
106+883	141.55	141.25	14,90m	2.00%
106+983	141.39	141.04	14,90m	2.35%
107+000	141.36	140.85	15,00m	3.40%