

PLANIMETRIA DI SECONDO STADIO  
SCALA 1:500

PROVINCIA : Brescia  
COMUNE : Calcinato

DISEGNI DI RIFERIMENTO

DISEGNI DI RIFERIMENTO	CODICE
888 - RILEVATO COLLEGAMENTO QBSE-AV/AC DA PK 106+304.00 A PK 107+684.00 - PLANIMETRIA DI SECONDO STADIO - PAGINA 1/3	INOR12E2P8R8807001
888 - RILEVATO COLLEGAMENTO QBSE-AV/AC DA PK 106+304.00 A PK 107+684.00 - PLANIMETRIA DI SECONDO STADIO - PAGINA 2/3	INOR12E2P8R8807002
888 - RILEVATO COLLEGAMENTO QBSE-AV/AC DA PK 106+304.00 A PK 107+684.00 - PLANIMETRIA DI SECONDO STADIO - GENIO LAVORI DI RIFORNIMENTO	INOR12E2P8R8807003

NOTE GENERALI

Distribuzione canalette passacavi sulla tratta Brescia-Verona

PK_inizio	PK_fine	BINARIO	H21	H35	H40	Polifora	Sito/Tracciato
105+384	105+461	BD	BP	154			Linea
105+461	105+786	BD	BP		650		P12 Brescia Est (Iato AV)
105+786	105+814	BD	BP	96			Linea
105+814	106+304	BD	BP			980	Linea
106+304	106+784	BD	BP	960			Linea
106+784	109+246	BD	BP		4.924		POC Brescia Est
109+246	110+551	BD	BP	2.610			Linea
110+551	110+928	BD	BP		754		viadotto Chiese
110+928	111+740	BD	BP	1.624			Linea
111+740	112+200	BD	BP			920	Linea
112+200	114+081	BD	BP	3.762			Linea
114+081	122+769	BD	BP			17.376	Linea
122+769	126+950	BD	BP	8.362			Linea
126+950	127+000	BD	BP			100	Linea
127+000	127+202	BD	BP	404			Linea
127+202	127+382	BD	BP			360	Linea
127+382	130+211	BD	BP	5.658			Linea
130+211	134+232	BD	BP			8.042	Linea
134+232	134+552	BD	BP	640			viadotto Mincio
134+552	137+035	BD	BP		4.926		Linea
137+035	138+130	BD	BP	2.190			Linea
138+130	138+492	BD	BP		724		Linea
138+492	139+506	BD	BP	2.028			Linea
139+506	139+589	BD	BP		166		Linea
139+589	139+611	BD	BP	44			viadotto Tione
139+611	139+968	BD	BP		714		Linea
139+968	140+091	BD	BP	246			viadotto Tonello
140+091	144+046	BD	BP		7.910		Linea
144+046	147+808	BD	BP		3.970		POC Sena
147+808	148+835	BD	BP		2.054		PC/PJ Vr Mercè
148+835	150+412	BD	BP	3.154			Linea
150+412	150+600	BD	BP		376		P12 Vr Ovest (Iato AV)
150+600	150+780	BD	BP	360			Linea

PK_inizio	PK_fine	BINARIO	H21	H35	H40	Polifora	Sito/Tracciato
0+217	2+213	BD	BP	3.984			Linea


  

PK_inizio	PK_fine	BINARIO	H21	H35	H40	Polifora	Sito/Tracciato
148+715	149+383	BD	BP	1.336			Linea
150+254	150+780	BD	BP	1.052			Linea

PK_inizio	PK_fine	BINARIO	H21	H35	H40	Polifora	Sito/Tracciato
140+412	140+775	BD	BP	734			Linea

PIANTA CHIAVE

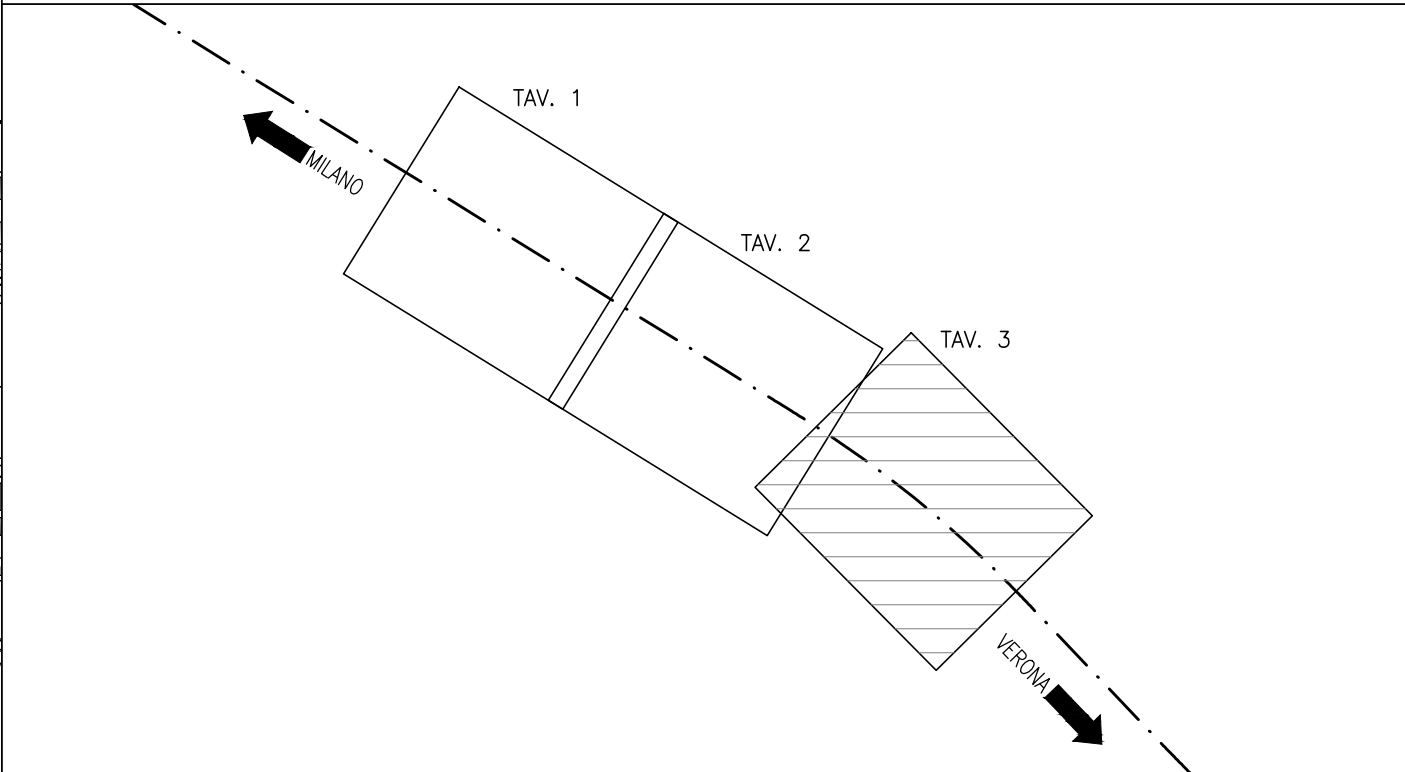

LEGENDA

	ASSE BINARIO
	NUOVA RECINZIONE LINEA AV/AC

COMMITTENTE:

GRUPPO FERROVIE DELLO STATO

ALTA SUPERVIGILANZA:

GRUPPO FERROVIE DELLO STATO

GENERAL CONTRACTOR:

Consorzio ENI per l'Alta Velocità

INFRASTRUTTURE FERROVIARIE STRATEGICHE DEFINITE DALLA LEGGE OBIETTIVO N. 443/01

LINEA A.V./A.C. TORINO - VENEZIA Tratta MILANO - VERONA  
Lotto funzionale Brescia-Verona  
PROGETTO ESECUTIVO

R188 - RILEVATO COLLEGAMENTO QBSE-AV/AC DA PK 106+304.00 A PK 107+684.00  
PLANIMETRIA DI SECONDO STADIO  
TAVOLA 3/3

GENERAL CONTRACTOR	DIRETTORE LAVORI	SCALA:					
Cepav due		1:500					
Data:	Data:						
COMMESSA	LOTTO	FASE	ENTE	TIPO DOC.	OPERA/DISCIPLINA	PROGR.	REV.
INOR	12	E	E2	P8	R18807	003	A

PROGETTAZIONE	IL PROGETTISTA			
Rev.	Descrizione	Aut.	Data	Verifica
A	EMMISSIONE	Aut.	08/06/20	08/06/20
B				
C				