



SCALA 1:200

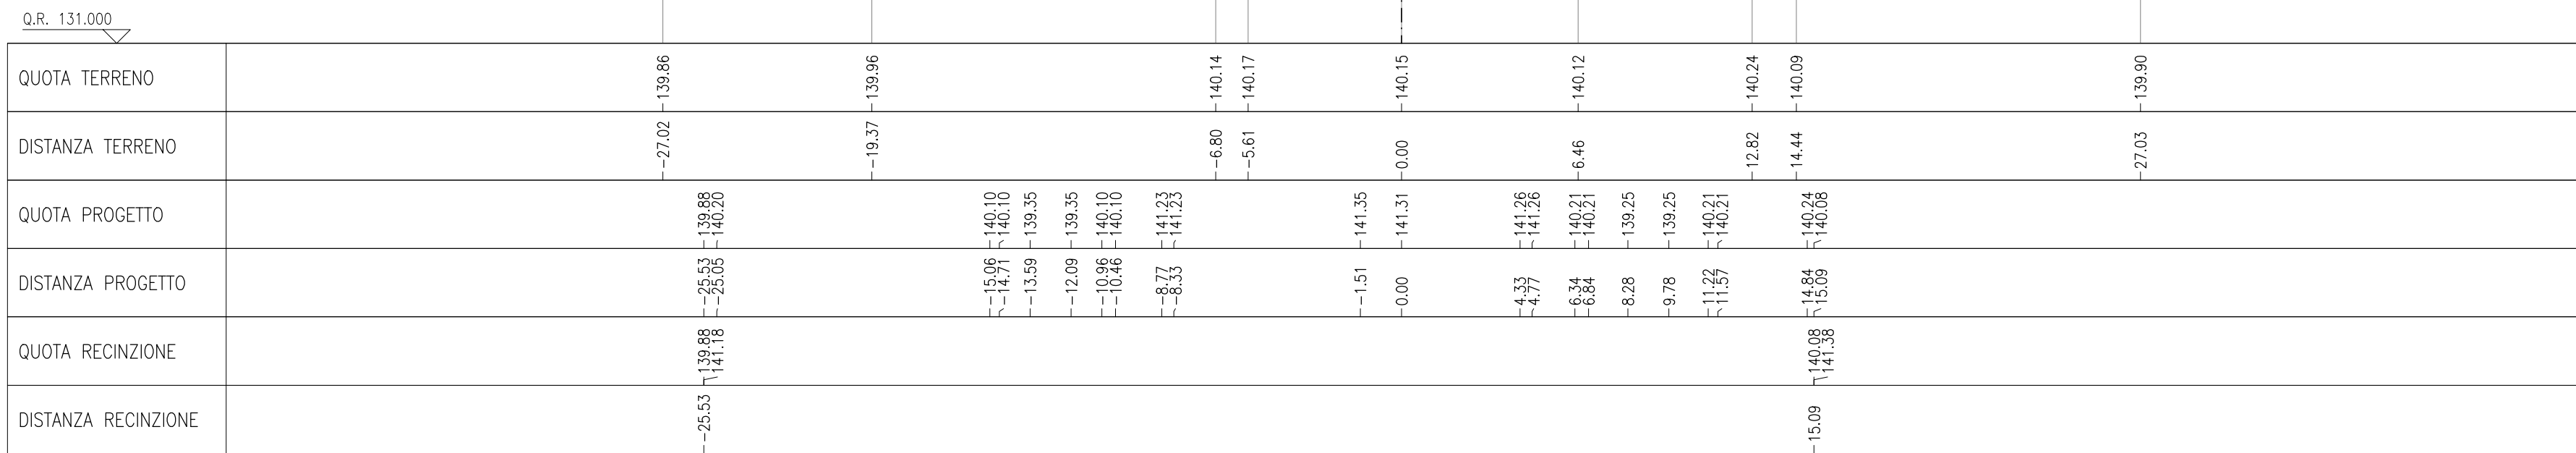

SCALA 1:200

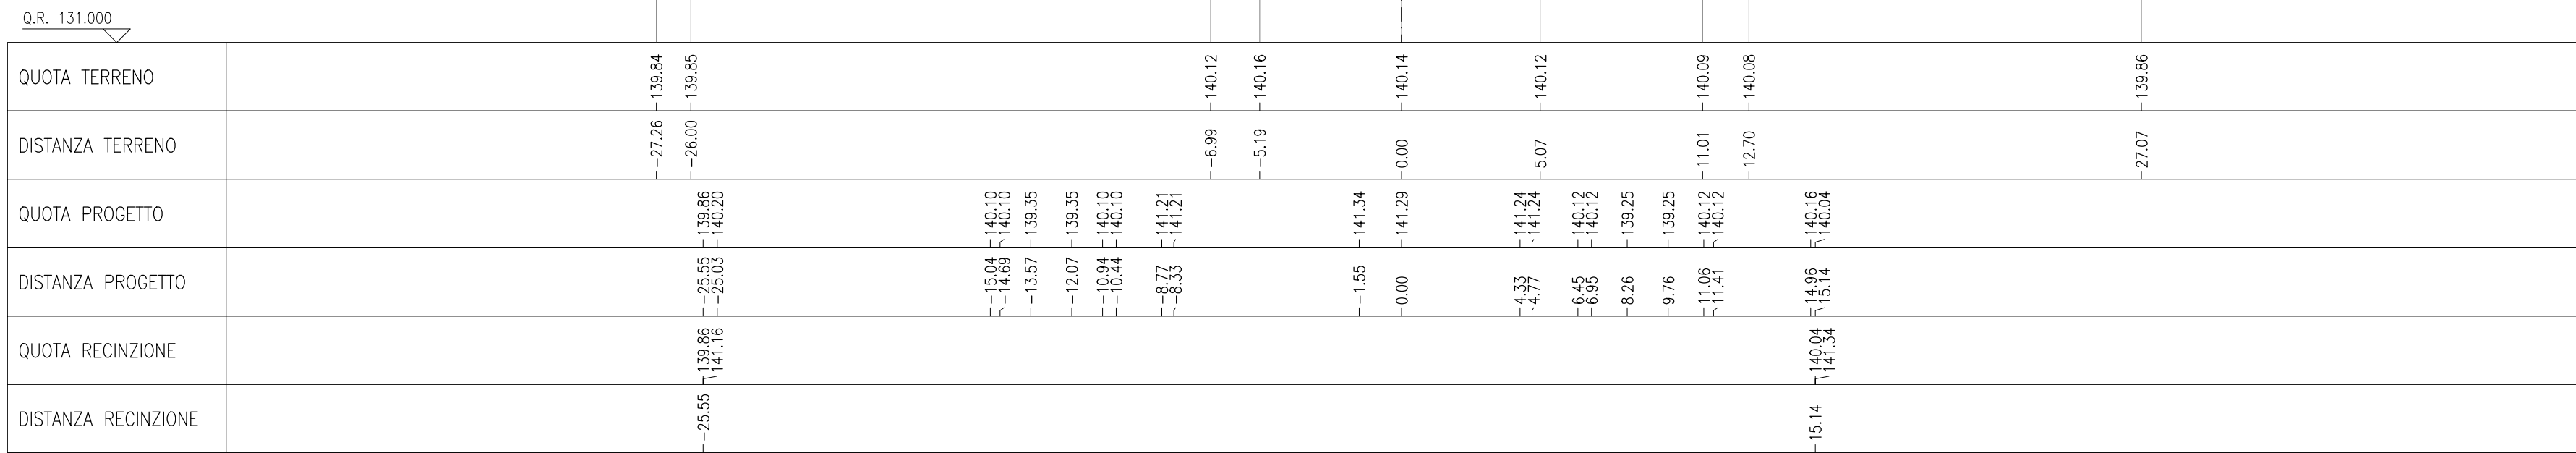

DISEGNI DI RIFERIMENTO

DESCRIZIONE	CODICE
- R88 - RELAZIONE TECNICA GENERALE	INOR12E2ZVR8800001
- R88 - RELAZIONE GESTIONE	INOR12E2ZVR8800001
- R88 - PROFILO ESTERNO	INOR12E2ZVR8800001
- R88 - PLANIMETRIA STATO DI FATTO - TAVOLA 1	INOR12E2ZVR8800001
- R88 - PLANIMETRIA STATO DI FATTO - TAVOLA 2	INOR12E2ZVR8800002
- R88 - PLANIMETRIA DI PROGETTO - TAVOLA 1	INOR12E2ZVR8800001
- R88 - PLANIMETRIA DI PROGETTO - TAVOLA 2	INOR12E2ZVR8800002
- R88 - PLANIMETRIA DI PROGETTO - TAVOLA 3	INOR12E2ZVR8800003
- R88 - PLANIMETRIA DUALICA - TAVOLA 1	INOR12E2ZVR8804001
- R88 - PLANIMETRIA DUALICA - TAVOLA 2	INOR12E2ZVR8804002
- R88 - PLANIMETRIA DUALICA - TAVOLA 3	INOR12E2ZVR8804003
- R88 - PROFILO LONGITUDINALE	INOR12E2ZVR8800001
- R88 - RELAZIONE DUALICA	INOR12E2ZVR8804001
- R88 - SEZIONI TRASVERSALI - TAVOLA 1	INOR12E2ZVR8800001
- R88 - SEZIONI TRASVERSALI - TAVOLA 2	INOR12E2ZVR8800002
- R88 - SEZIONI TRASVERSALI - TAVOLA 3	INOR12E2ZVR8800003
- R88 - SEZIONI TRASVERSALI - TAVOLA 4	INOR12E2ZVR8800004
- R88 - SEZIONI TRASVERSALI - TAVOLA 5	INOR12E2ZVR8800005
- R88 - SEZIONI TRASVERSALI - TAVOLA 6	INOR12E2ZVR8800006
- R88 - SEZIONI TRASVERSALI - TAVOLA 7	INOR12E2ZVR8800007
- R88 - SEZIONI TRASVERSALI - TAVOLA 8	INOR12E2ZVR8800008
- R88 - SEZIONE TIPO TRATTO IN ATTACAMENTO ALLA LINEA STORICA	INOR12E2ZVR8800001

NOTE GENERALI



INFRASTRUTTURE FERROVIARIE STRATEGICHE DEFINITE DALLA
LEGGE OBIETTIVO N. 443/01

LINEA A.V. /A.C. TORINO - VENEZIA Tratta MILANO - VERONA
Lotto funzionale Brescia-Verona
PROGETTO ESECUTIVO

R188 - RILEVATO COLLEG. QBSE-AV/AC DA PK 106+304,000 A PK 107+684,000
SEZIONI TRASVERSALI
TAVOLA 9

GENERAL CONTRACTOR		DIRETTORE LAVORI		SCALA : 1:200			
Comenzio Cepav due		Data:					
COMMESSA	LOTTO	FASE	ENTE	TIPO DOC.	OPERA/DISCIPLINA	PROGR.	REV.
INOR	12	E	E2	W9	R18800	009	A
PROGETTAZIONE							
Rev.	Descrizione	Autore	Data	Verificato	Data	Progettista	Data
A	EMMISSIONE	Rocca	06/09/19	Liari	06/09/19		
B							
C							

CIG: 751447334A File: INOR12EEZVR8800009A_10.dwg

Progetto cofinanziato dalla Unione Europea CUP: F81H91000000008

Scala di plan: 1: