PROFILO LONGITUDINALE

scala 1:1000/100

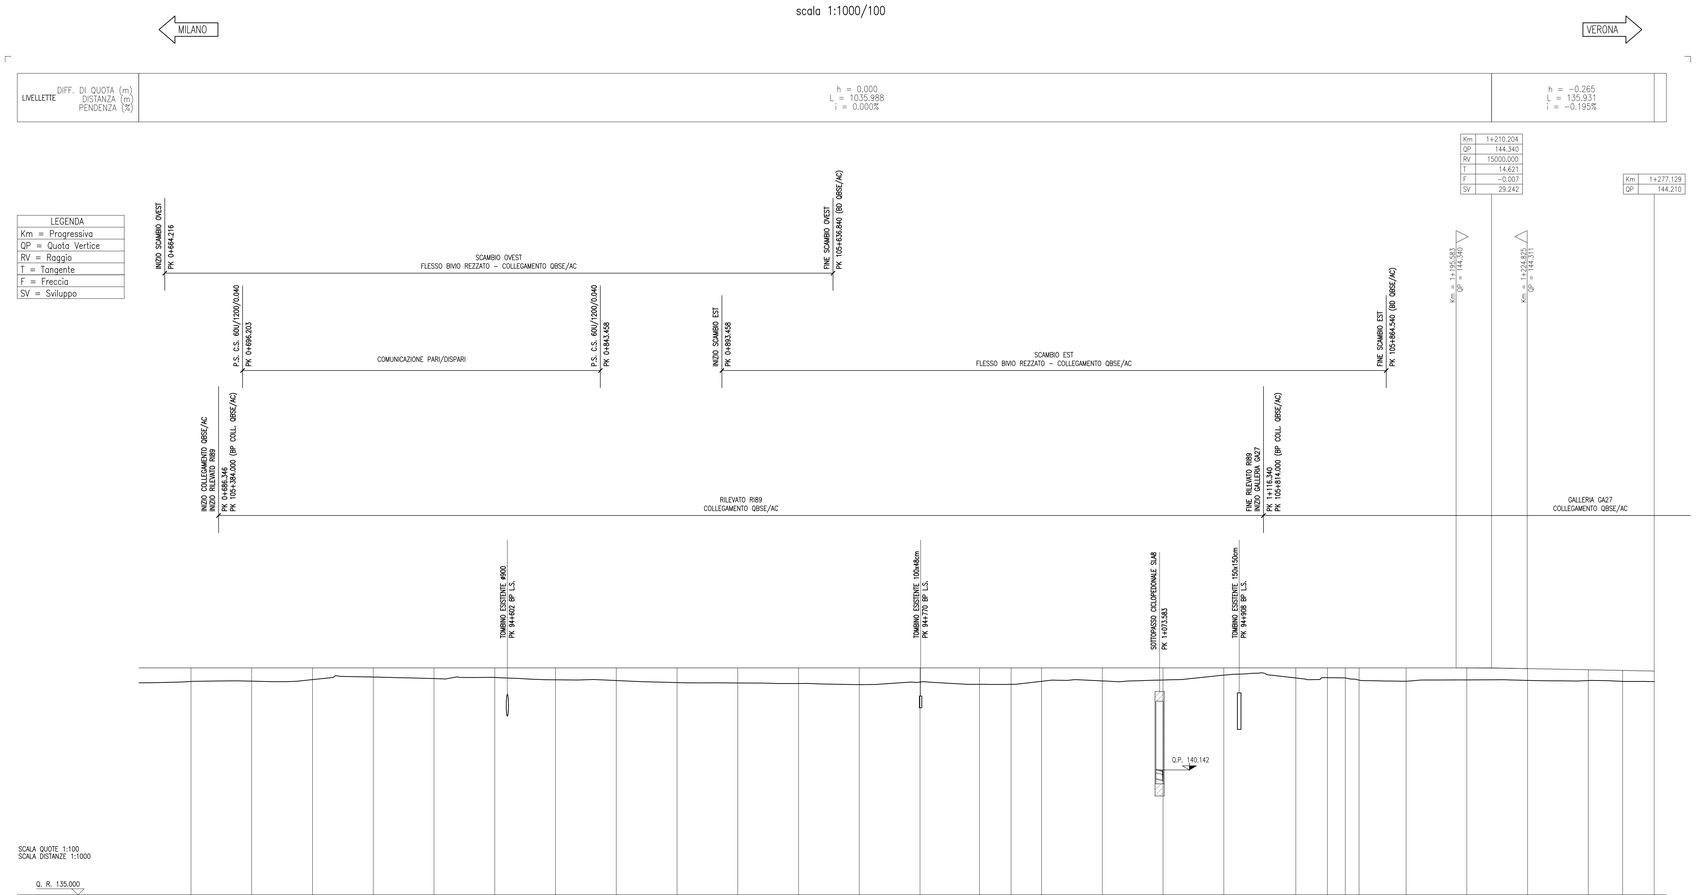

SEZIONI	QUOTE TERRENO	QUOTE PROGETTO	PROGRESSIVE	PARZIALI
BRF-32	143.782	144.340	0+675.000	25.000
BRF-33	143.793	144.340	0+700.000	25.000
BRF-34	143.858	144.340	0+725.000	25.000
BRF-35	143.963	144.340	0+750.000	25.000
BRF-36	143.899	144.340	0+775.000	25.000
BRF-37	143.945	144.340	0+800.000	25.000
BRF-38	143.851	144.340	0+825.000	25.000
BRF-39	143.820	144.340	0+850.000	25.000
BRF-40	143.733	144.340	0+875.000	25.000
BRF-41	143.720	144.340	0+900.000	25.000
BRF-42	143.699	144.340	0+925.000	25.000
BRF-43	143.652	144.340	0+950.000	25.000
BRF-44	143.755	144.340	0+975.000	24.488
BRF-45	143.663	144.340	0+999.488	13.000
BRF-46	143.663	144.340	1+012.488	12.512
BRF-47	143.787	144.340	1+025.000	25.000
BRF-48	143.803	144.340	1+050.000	25.000
BRF-49	143.843	144.340	1+075.000	25.000
BRF-50	144.041	144.340	1+100.000	29.654
BRF-51	143.924	144.340	1+129.654	13.000
BRF-52	143.937	144.340	1+142.654	7.346
BRF-53	143.927	144.340	1+150.000	5.654
BRF-54	143.838	144.340	1+155.654	19.346
BRF-55	143.790	144.340	1+175.000	25.000
BRF-56	143.844	144.339	1+200.000	25.000
BRF-57	143.825	144.311	1+225.000	25.000
BRF-58	143.819	144.262	1+250.000	14.129
BRF-59	143.784	144.235	1+264.129	13.000
BRF-60	143.778	144.210	1+277.129	

DISEGNI DI RIFERIMENTO

DESCRIZIONE	CODICE
– RI89 – RELAZIONE TECNICA GENERALE	IN0R12EE2RORI8900001
– RI89 – RELAZIONE GEOTECNICA	IN0R12EE2RBRI8900001
– RI89 – PROFILO GEOTECNICO	IN0R12EE2FGRI8900001
– RI89 – PLANMETRIA STATO DI FATTO – Tav. 1	IN0R12EE2F7RI8900001
– RI89 – PLANMETRIA STATO DI FATTO – Tav. 2	IN0R12EE2F7RI8900002
– RI89 – PLANMETRIA DI PROGETTO	IN0R12EE2PRRI8900001
– RI89 – PLANMETRIA IDRAULICA	IN0R12EE2PRRI8904001
– RI89 – PROFILO LONGITUDINALE	IN0R12EE2F7RI8900001
– RI89 – RELAZIONE IDRAULICA	IN0R12EE2RRRI8904001
– RI89 – SEZIONI TRASVERSALI – TAVOLA 1	IN0R12EE2WSRI8900001
– RI89 – SEZIONI TRASVERSALI – TAVOLA 2	IN0R12EE2WSRI8900002
– RI89 – SEZIONI TRASVERSALI – TAVOLA 3	IN0R12EE2WSRI8900003
– RI89 – SEZIONI TRASVERSALI – TAVOLA 4	IN0R12EE2WSRI8900004
– RI89 – IN10354 – TOMBINO CIRCOLARE Ø1500 – PK 105+502,70 – CARPENTERIA	IN0R12EE2BBRI8904001
– RI89 – IN10353 – TOMBINO CIRCOLARE Ø1500 – PK 105+672,90 – CARPENTERIA	IN0R12EE2BBRI8904002
– RI89 – IN10036 – TOMBINO CIRCOLARE Ø1500 – PK 105+804,00 – CARPENTERIA	IN0R12EE2BBRI8904003
– RI89 – PLANMETRIA DI SISTEMAZIONE IDRAULICA TOMBINI	IN0R12EE2PZRI8904001
– RI89 – SEZIONE TIPO	IN0R12EE2WBRI8900001
– RI89 – BIVIO REZZATO – RELAZIONE TECNICA GENERALE	IN0R12EE2RORI8903001
– RI89 – BIVIO REZZATO – PLANIMETRIA DI PROGETTO – TAVOLA 1	IN0R12EE2PRRI8903001
– RI89 – BIVIO REZZATO – PLANIMETRIA DI PROGETTO – TAVOLA 2	IN0R12EE2PRRI8903002
– RI89 – BIVIO REZZATO – PLANIMETRIA DI PROGETTO – TAVOLA 3	IN0R12EE2PRRI8903003
– RI89 – BIVIO REZZATO – PROFILO LONGITUDINALE – TAVOLA 1	IN0R12EE2F7RI8903001
– RI89 – BIVIO REZZATO – SEZIONI TIPO	IN0R12EE2WBRI8903001
– RI89 – BIVIO REZZATO – SEZIONI TRASVERSALI – TAVOLA 1	IN0R12EE2WSRI8903001
– RI89 – BIVIO REZZATO – SEZIONI TRASVERSALI – TAVOLA 2	IN0R12EE2WSRI8903002
– RI89 – BIVIO REZZATO – SEZIONI TRASVERSALI – TAVOLA 3	IN0R12EE2WSRI8903003
– RI89 – BIVIO REZZATO – SEZIONI TRASVERSALI – TAVOLA 4	IN0R12EE2WSRI8903004
– RI89 – BIVIO REZZATO – SEZIONI TRASVERSALI – TAVOLA 5	IN0R12EE2WSRI8903005

NOTE GENERALI

– TUTTE LE MISURE ESPRESSE SONO IN METRI, SALVO OVE DIVERSAMENTE INDICATO
– TUTTE LE QUOTE ALTIMETRICHE SONO ESPRESSE IN METRI s.l.m.
– TUTTE LE PROGRESSIVE SONO ESPRESSE IN CHILOMETRI
– Q.R. = QUOTA DI RIFERIMENTO
– Q.P. = QUOTA DI PROGETTO

CARATTERISTICHE DEI MATERIALI

COMMITTENTE:

RFI RETE FERROVIARIA ITALIANA
GRUPPO FERROVIE DELLO STATO

ALTA SORVEGLIANZA:

ITALFERR
GRUPPO FERROVIE DELLO STATO

GENERAL CONTRACTOR:

Cepav due
Consorzio ENI per l' Alta Velocità

INFRASTRUTTURE FERROVIARIE STRATEGICHE DEFINITE DALLA LEGGE OBIETTIVO N. 443/01

LINEA A.V. /A.C. TORINO - VENEZIA Tratta MILANO - VERONA
Lotto funzionale Brescia-Verona
PROGETTO ESECUTIVO

RI89 - RILEVATO COLLEG. QBSE-AV/AC DA PK 105+384,000 A PK 105+814,000
BIVIO REZZATO
PROFILO LONGITUDINALE
TAVOLA 2

GENERAL CONTRACTOR	DIRETTORE LAVORI	SCALA :
Consorzio Cepav due Data:	Data:	1:1000/100

COMMESSA	LOTTO	FASE	ENTE	TIPO DOC.	OPERA/DISPLINA	PROGR.	REV.
IN0R	12	E	E2	F7	RI8903	002	A

PROGETTAZIONE

Rev.	Descrizione	Redatto	Data	Verificato	Data	Progettista Integratore	Data
A	EMISSIONE	Rocca	10/12/19	Aiello	10/12/19	Liani	10/12/19
B							
C							

IL PROGETTISTA
ORDINE DEGLI INGEGNERI VERONA E PROVINCIA
Dott. Ing. Aiello Ugo
Dottore Ingegnere Civile ed Ambientale
Iscritto all'Albo al n. 2342
Data: 10/12/19

CIG. 751447334A
File: IN0R12EE2F7RI8903002A_10.dwg

Progetto cofinanziato dalla Unione Europea

CUP: F81H91000000008

Scala di plot: 1: