



PLANIMETRIA STATO DI FATTO
SCALA 1:1000



PROVINCIA : Brescia
COMUNE : Rezzato


PROVINCIA : Brescia
COMUNE : Mazzano

DISEGNI DI RIFERIMENTO

DESCRIZIONE	CODICE
- R89 - RELAZIONE TECNICA GENERALE	INDR12E2Z0R8900001
- R89 - RELAZIONE D'ESISTENZA	INDR12E2Z0R8900001
- R89 - PROFILO D'ESISTENZA	INDR12E2Z0R8900001
- R89 - PLANIMETRIA STATO DI FATTO - Tav. 2	INDR12E2Z0R8900002
- R89 - PLANIMETRIA DI PROGETTO	INDR12E2Z0R8900001
- R89 - PLANIMETRIA D'INIZIALE	INDR12E2Z0R8900001
- R89 - PROFILO LONGITUDINALE	INDR12E2Z0R8900001
- R89 - RELAZIONE D'ESISTENZA	INDR12E2Z0R8900001
- R89 - SEZIONI TRASVERSALI - TAVOLA 1	INDR12E2Z0R8900001
- R89 - SEZIONI TRASVERSALI - TAVOLA 2	INDR12E2Z0R8900002
- R89 - SEZIONI TRASVERSALI - TAVOLA 3	INDR12E2Z0R8900003
- R89 - SEZIONI TRASVERSALI - TAVOLA 4	INDR12E2Z0R8900004
- R89 - IN10354 - TORNINO CIRCOLARE Ø1500 - PK 105+502,70 - CARPENTERIA	INDR12E2Z0R8900001
- R89 - IN10354 - TORNINO CIRCOLARE Ø1500 - PK 105+502,70 - ARMATURA	INDR12E2Z0R8900001
- R89 - IN10353 - TORNINO CIRCOLARE Ø1500 - PK 105+472,00 - CARPENTERIA	INDR12E2Z0R8900001
- R89 - IN10353 - TORNINO CIRCOLARE Ø1500 - PK 105+472,00 - ARMATURA	INDR12E2Z0R8900001
- R89 - IN10328 - TORNINO CIRCOLARE Ø1500 - PK 105+404,00 - CARPENTERIA	INDR12E2Z0R8900001
- R89 - IN10328 - TORNINO CIRCOLARE Ø1500 - PK 105+404,00 - ARMATURA	INDR12E2Z0R8900001
- R89 - PLANIMETRIA DI SISTEMAZIONE ENALICA TORNINI	INDR12E2Z0R8900001
- R89 - TORNINI CIRCOLARI - RELAZIONE DI CALCOLO	INDR12E2Z0R8900001
- R89 - TORNINI CIRCOLARI - ALLEGATO ALLA RELAZIONE DI CALCOLO - TABELLE DI CALCOLO	INDR12E2Z0R8900001
- R89 - SEZIONE TIPO	INDR12E2Z0R8900001
- R89 - ENVO REZZATO - RELAZIONE TECNICA GENERALE	INDR12E2Z0R8900001
- R89 - ENVO REZZATO - PLANIMETRIA DI PROGETTO - TAVOLA 1	INDR12E2Z0R8900001
- R89 - ENVO REZZATO - PLANIMETRIA DI PROGETTO - TAVOLA 2	INDR12E2Z0R8900002
- R89 - ENVO REZZATO - PLANIMETRIA DI PROGETTO - TAVOLA 3	INDR12E2Z0R8900003
- R89 - ENVO REZZATO - PROFILO LONGITUDINALE - TAVOLA 1	INDR12E2Z0R8900001
- R89 - ENVO REZZATO - PROFILO LONGITUDINALE - TAVOLA 2	INDR12E2Z0R8900002
- R89 - ENVO REZZATO - SEZIONI TRASVERSALI - TAVOLA 1	INDR12E2Z0R8900001
- R89 - ENVO REZZATO - SEZIONI TRASVERSALI - TAVOLA 2	INDR12E2Z0R8900002
- R89 - ENVO REZZATO - SEZIONI TRASVERSALI - TAVOLA 3	INDR12E2Z0R8900003
- R89 - ENVO REZZATO - SEZIONI TRASVERSALI - TAVOLA 4	INDR12E2Z0R8900004
- R89 - ENVO REZZATO - SEZIONI TRASVERSALI - TAVOLA 5	INDR12E2Z0R8900005

NOTE GENERALI

PIANTA CHIAVE

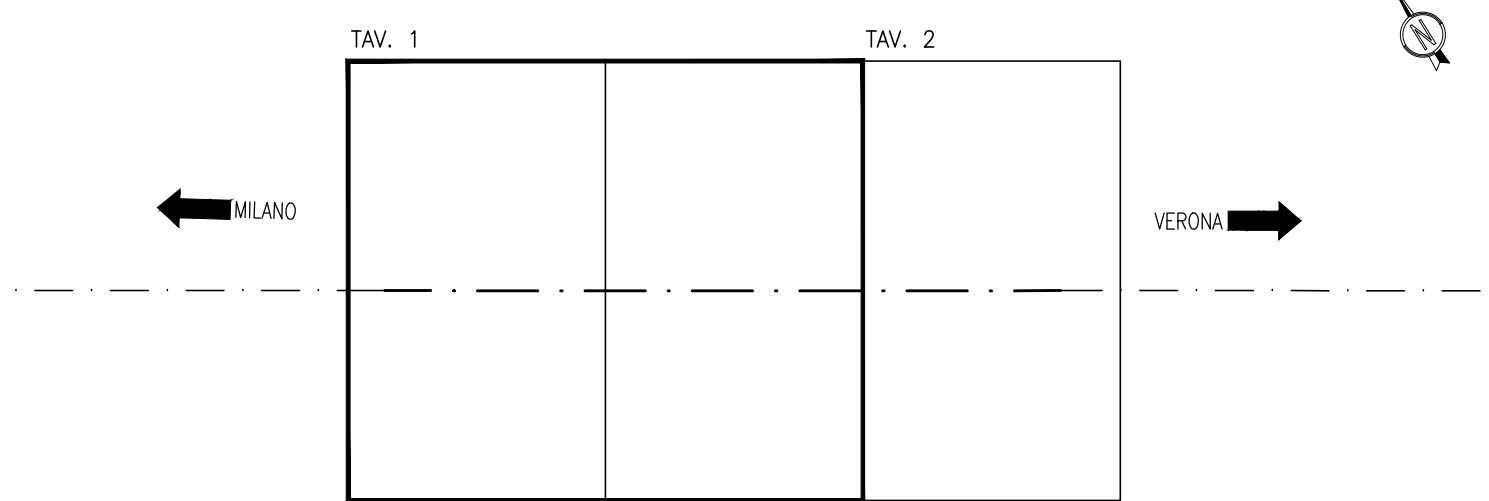

LEGENDA

CONFINE COMUNALE



INFRASTRUTTURE FERROVIARIE STRATEGICHE DEFINITE DALLA
LEGGE OBIETTIVO N. 443/01

LINEA A.V./A.C. TORINO - VENEZIA Tratta MILANO - VERONA
Lotto funzionale Brescia-Verona
PROGETTO ESECUTIVO

R189 - RILEVATO COLLEG. QBSE-AV/AC DA PK 105+384,000 A PK 105+814,000
PLANIMETRIA STATO DI FATTO
TAVOLA 1

GENERAL CONTRACTOR Consorzio Cepav due			DIRETTORE LAVORI Data:			SCALA : 1:1000			
COMMESSA			LOTTO	FASE	ENTE	TIPO DOC.	OPERA/DISCIPLINA	PROGR.	REV.
INOR			12	E	E2	P7	R18900	001	A
PROGETTAZIONE									
Rev.	Descrizione				Autore	Data	Verifica	Data	Progettista
A	EMISSIONE				Rocca	10/12/19	Avella	10/12/19	Liari
B									
C									
CIG: 751447334A						File: INOR12E2Z0R8900001A_10.dwg			
Progetto cofinanziato dalla Unione Europea CUP: F81H9100000008									

