SEZIONE N.: RI89-21
PROGRESSIVA: 105+750.000
QUOTA P. F.: 144.270

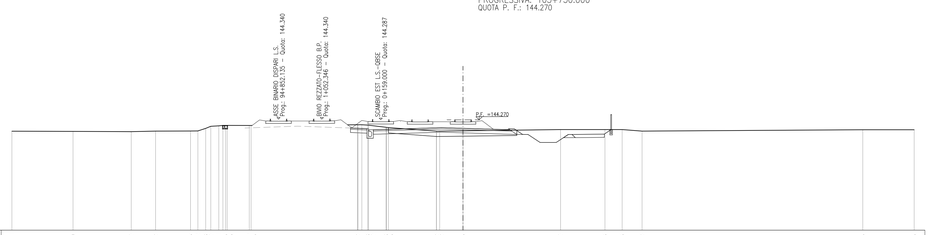

SCALA 1:200

Q. B. 134.000

| | | |