

DESCRIZIONE	CODICE
- BRB - PLANIMETRIA DI PROGETTO	INOR12E2ZWR8900001
- BRB - PLANIMETRIA DRAINATA	INOR12E2ZWR8904001
- BRB - PROFILO LONGITUDINALE	INOR12E2ZWR8900001
- BRB - RELAZIONE DRAINATA	INOR12E2ZWR8904001
- BRB - SEZIONI TRASVERSALI - TAVOLA 1	INOR12E2ZWR8900001
- BRB - SEZIONI TRASVERSALI - TAVOLA 2	INOR12E2ZWR8900002
- BRB - SEZIONI TRASVERSALI - TAVOLA 3	INOR12E2ZWR8900003
- BRB - SEZIONI TRASVERSALI - TAVOLA 4	INOR12E2ZWR8900004
- BRB - SEZIONI TIPO	INOR12E2ZWR8900001
- BRB - BMD REZZATO - RELAZIONE TECNICA GENERALE	INOR12E2ZWR8903001
- BRB - BMD REZZATO - PLANIMETRIA DI PROGETTO - TAVOLA 1	INOR12E2ZWR8903001
- BRB - BMD REZZATO - PLANIMETRIA DI PROGETTO - TAVOLA 2	INOR12E2ZWR8903002
- BRB - BMD REZZATO - PLANIMETRIA DI PROGETTO - TAVOLA 3	INOR12E2ZWR8903003
- BRB - BMD REZZATO - PROFILO LONGITUDINALE - TAVOLA 1	INOR12E2ZWR8903001
- BRB - BMD REZZATO - SEZIONI TRASVERSALI - TAVOLA 1	INOR12E2ZWR8903001
- BRB - BMD REZZATO - SEZIONI TRASVERSALI - TAVOLA 2	INOR12E2ZWR8903002
- BRB - BMD REZZATO - SEZIONI TRASVERSALI - TAVOLA 3	INOR12E2ZWR8903003
- BRB - BMD REZZATO - SEZIONI TRASVERSALI - TAVOLA 4	INOR12E2ZWR8903004
- BRB - BMD REZZATO - SEZIONI TRASVERSALI - TAVOLA 5	INOR12E2ZWR8903005

NOTE GENERALI

- RICOSTRUZIONE TEORICA ESTRADOSSO PIATTAFORMA LINEA STORICA DERIVANTE DALLA SEZIONE TIPO DELLA TRATTA BRESCIA-VERONA
- TUTTE LE MISURE ESPRESSE SONO IN METRI, SALVO OVE DIVERSAMENTE INDICATO
- TUTTE LE QUOTE ALTIMETRICHE SONO ESPRESSE IN METRI s.l.m.
- TUTTE LE PROGRESSIVE SONO ESPRESSE IN CHILOMETRI
- Q.R. = QUOTA DI RIFERIMENTO

COMMITTENTE:



ALTA SOVRIGILANZA:



GENERAL CONTRACTOR:



Consorzio ENI per l'Alta Velocità

INFRASTRUTTURE FERROVIARIE STRATEGICHE DEFINITE DALLA LEGGE OBIETTIVO N. 443/01

LINEA A.V. I.A.C. TORINO - VENEZIA Tratta MILANO - VERONA  
 Lotto funzionale Brescia-Verona  
 PROGETTO ESECUTIVO

RI89 - RILEVATO COLLEG. QBSE-AVIAC DA PK 105+384,000 A PK 105+814,000  
 BIVIO REZZATO  
 SEZIONI TRASVERSALI  
 TAVOLA 3

GENERAL CONTRACTOR: **Cepav due**

DIRETTORE LAVORI: \_\_\_\_\_


Consorzio

SCALA: **1:200**

Data: \_\_\_\_\_

PROGETTAZIONE	Rev.	Descrizione	Aut.	Data	Verif.	Data	Proprietà	Data
A	EMISSIONE			10/12/19	Avv.	10/12/19		10/12/19
B								
C								

SEZIONE N.: BRF-35  
 PROGRESSIVA: 0+750.000  
 QUOTA P. F.: 144.340

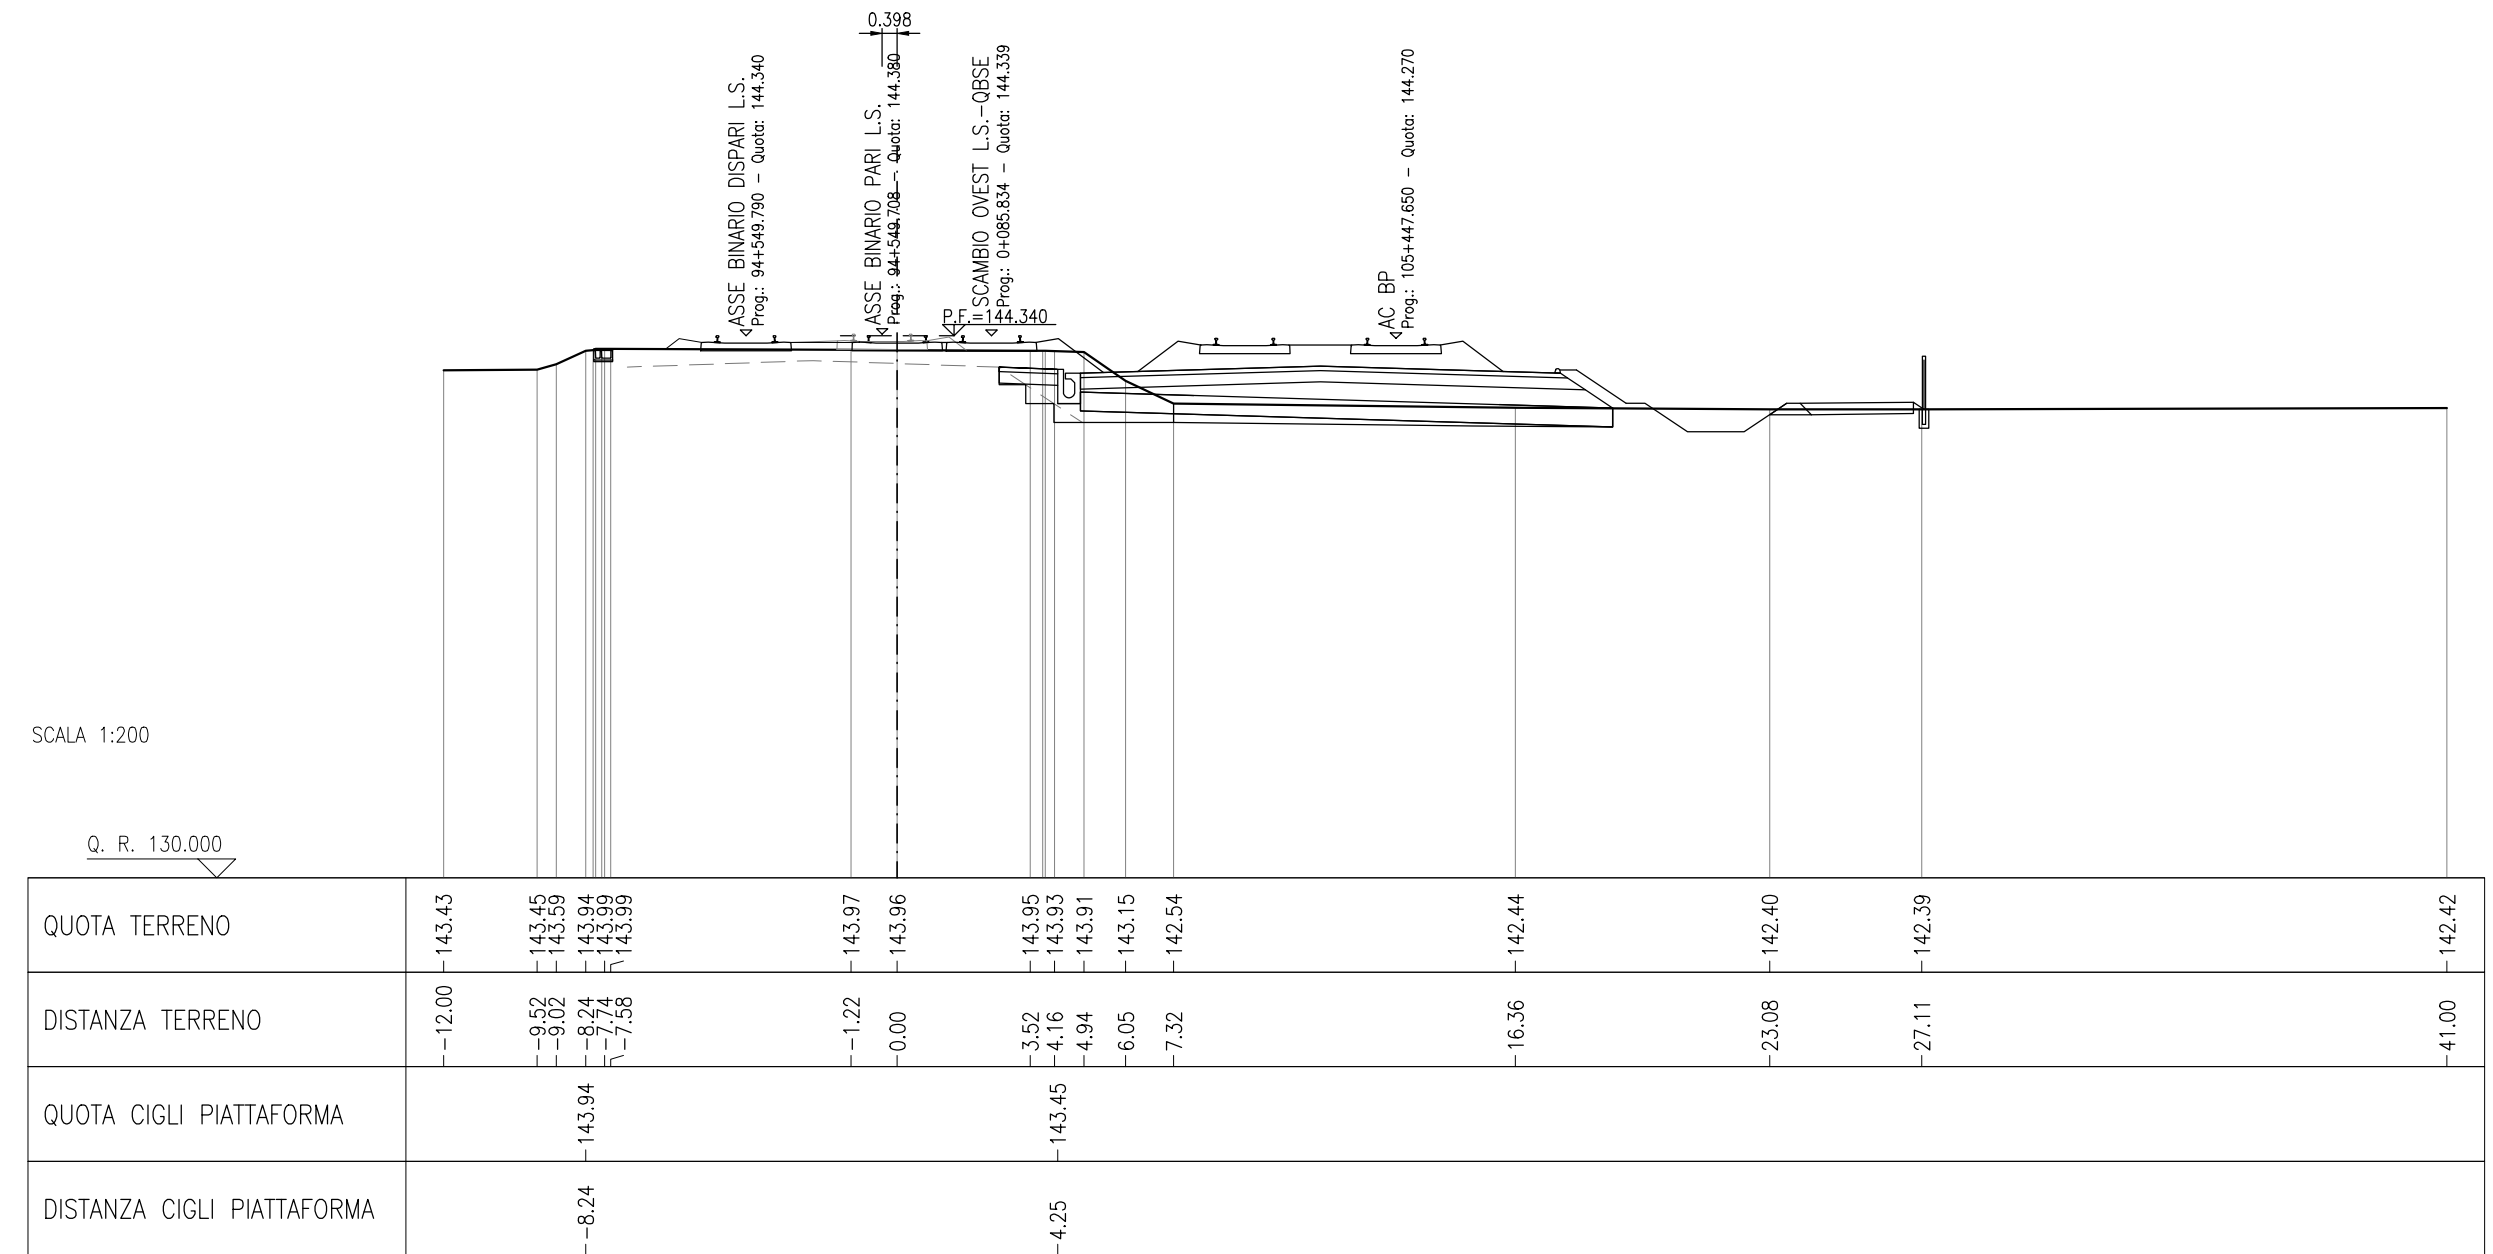

SEZIONE N.: BRF-36  
 PROGRESSIVA: 0+775.000  
 QUOTA P. F.: 144.340

