




SEZIONE TIPO DA PK 0+000 A PK 0+675
SCALA 1:50

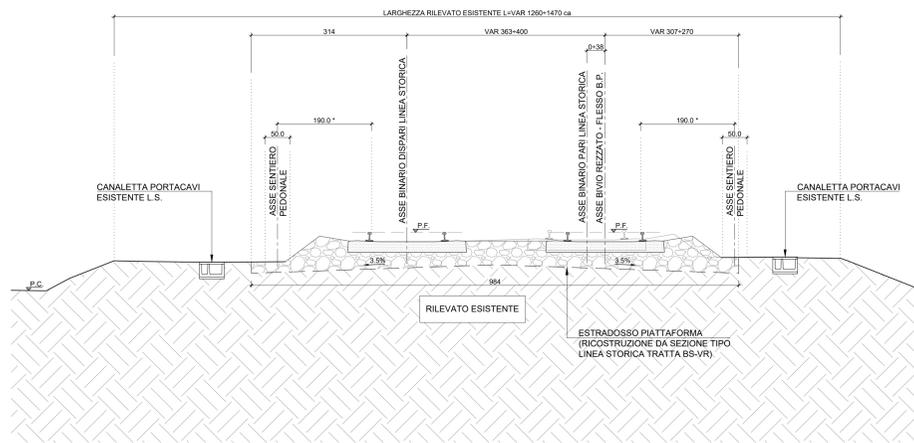

SEZIONE TIPO DA PK 0+675 A PK 1+116
SCALA 1:50

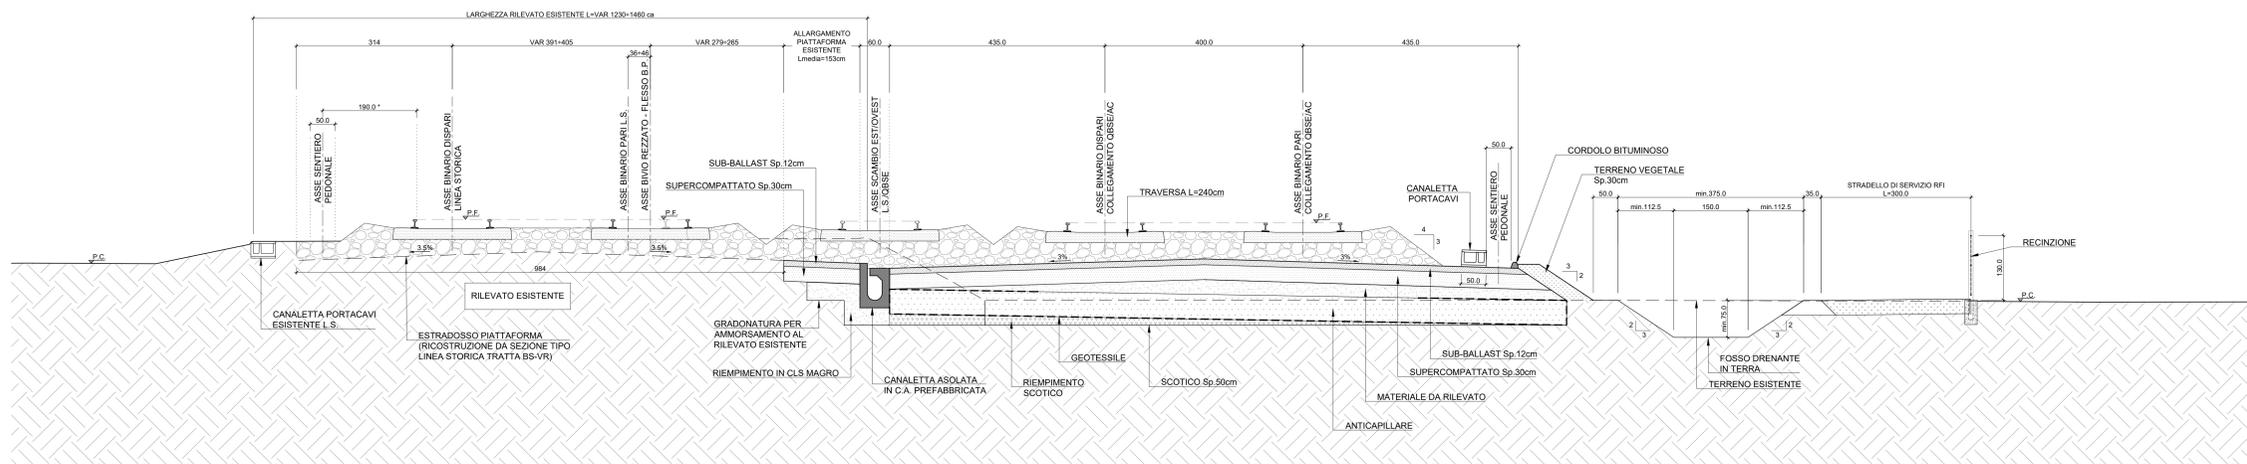

SEZIONE TIPO DA PK 1+116 A PK 1+277
SCALA 1:50

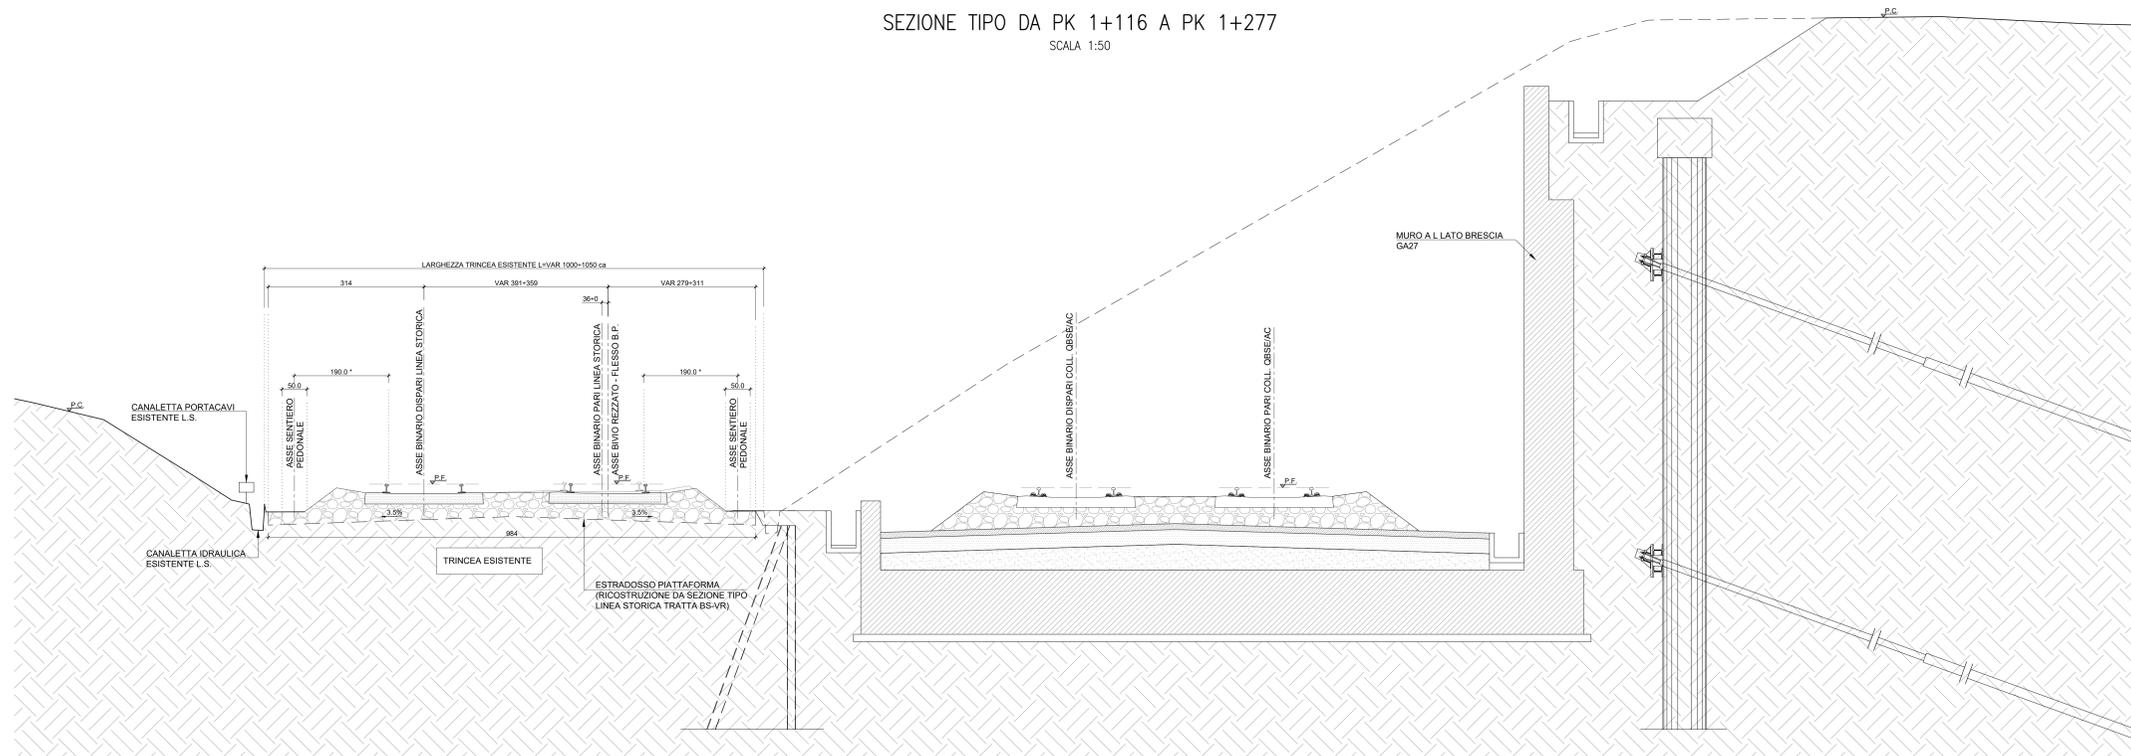

DISEGNI DI RIFERIMENTO

DESCRIZIONE	CODICE
- RB9 - RELAZIONE TECNICA GENERALE	INOR12E2WBR8900001
- RB9 - SEZIONE TIPO	INOR12E2WBR8900001
- RB9 - BIVIO REZZATO - SELAZIONE GENERALE	INOR12E2WBR8900001
- RB9 - BIVIO REZZATO - PLANIMETRIA DI PROGETTO - TAVOLA 1	INOR12E2WBR8900001
- RB9 - BIVIO REZZATO - PLANIMETRIA DI PROGETTO - TAVOLA 2	INOR12E2WBR8900001
- RB9 - BIVIO REZZATO - PLANIMETRIA DI PROGETTO - TAVOLA 3	INOR12E2WBR8900001
- RB9 - BIVIO REZZATO - PROFILO LONGITUDINALE - TAVOLA 1	INOR12E2WBR8900001
- RB9 - BIVIO REZZATO - PROFILO LONGITUDINALE - TAVOLA 2	INOR12E2WBR8900001
- RB9 - BIVIO REZZATO - SEZIONI TRASVERSALI - TAVOLA 1	INOR12E2WBR8900001
- RB9 - BIVIO REZZATO - SEZIONI TRASVERSALI - TAVOLA 2	INOR12E2WBR8900001
- RB9 - BIVIO REZZATO - SEZIONI TRASVERSALI - TAVOLA 3	INOR12E2WBR8900001
- RB9 - BIVIO REZZATO - SEZIONI TRASVERSALI - TAVOLA 4	INOR12E2WBR8900001
- RB9 - BIVIO REZZATO - SEZIONI TRASVERSALI - TAVOLA 5	INOR12E2WBR8900001

NOTE GENERALI

- TUTTE LE MISURE SONO ESPRESSE SONO IN CENTIMETRI

COMMITTENTE:  **GRUPPO FERROVIE DELLO STATO**

ALTA SORVEGLIANZA:  **GRUPPO FERROVIE DELLO STATO**

GENERAL CONTRACTOR: **Cepav due**
Consorzio ENI per l'Alta Velocità

INFRASTRUTTURE FERROVIARIE STRATEGICHE DEFINITE DALLA LEGGE OBIETTIVO N. 443/01
LINEA A.V. I.A.C. TORINO - VENEZIA Tratta MILANO - VERONA
Lotto funzionale Brescia-Verona
PROGETTO ESECUTIVO
R189 - RILEVATO COLLEG. QBSE-AVIAC DA PK 105+384,000 A PK 105+814,000
BIVIO REZZATO
SEZIONI TIPO

GENERAL CONTRACTOR: **Cepav due** DIRETTORE LAVORI: _____
Data: _____
SCALA: **1:50**

COMMESSA: **INOR 12 E E2 WB R18903 001 A**

PROGETTAZIONE	Rev.	Descrizione	Aut.	Data	Verifica	Data	Proprietà	Data
A	EMISSIONE			10/12/19	Avvio	10/12/19		10/12/19
B								
C								

CIG: 751447334A File: INOR12E2WBR8900001A_10.dwg
Progetto cofinanziato dalla Unione Europea CUP: F18H1000000008
Scala di plan: 1: